
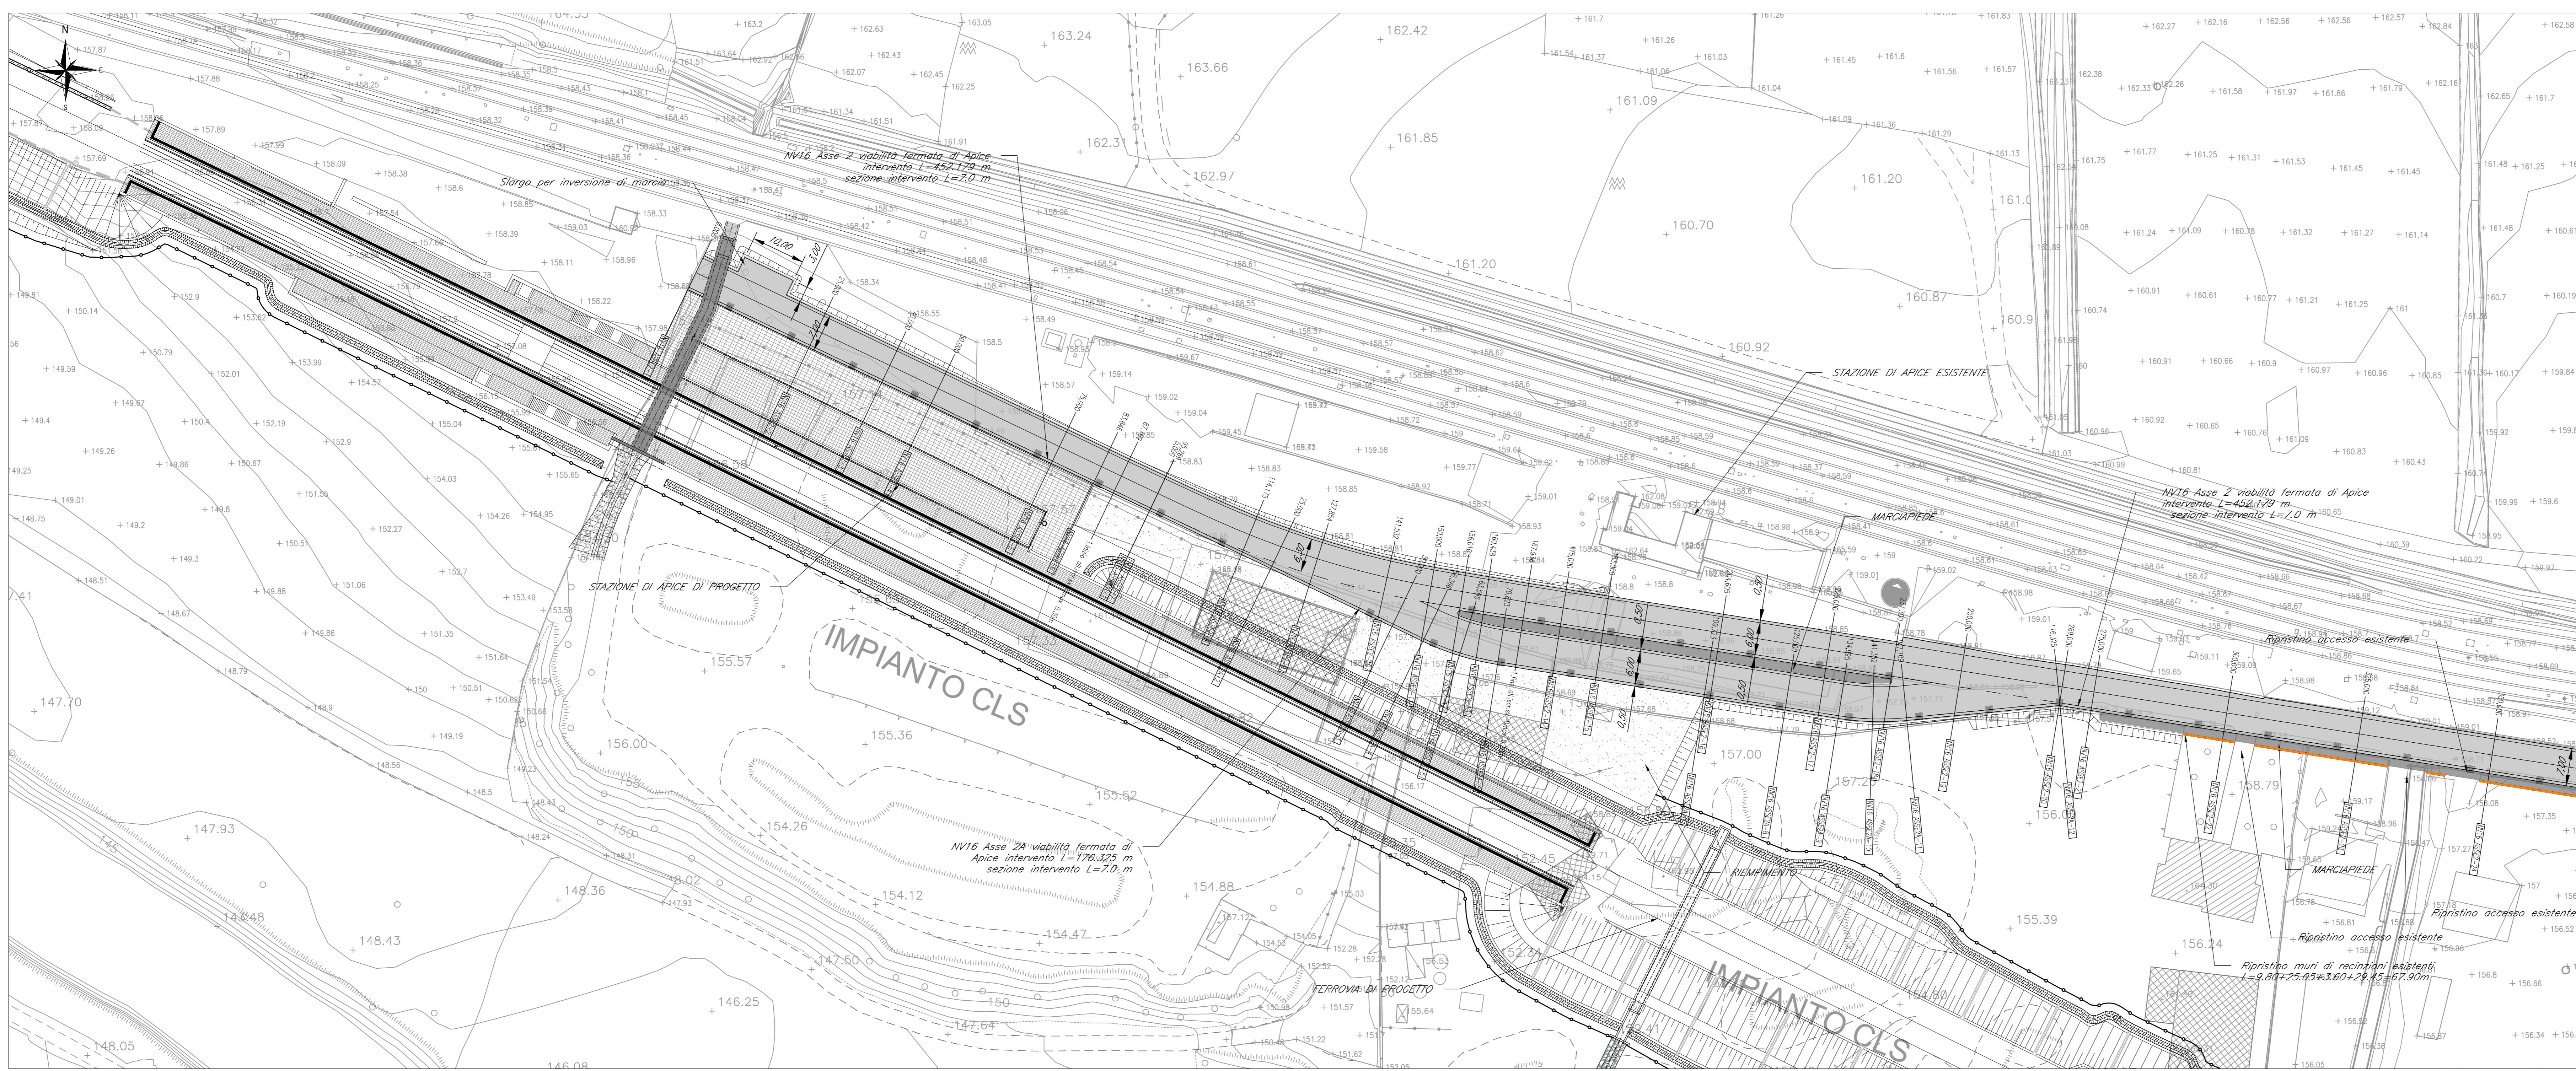


FOTO 4



FOTO 3

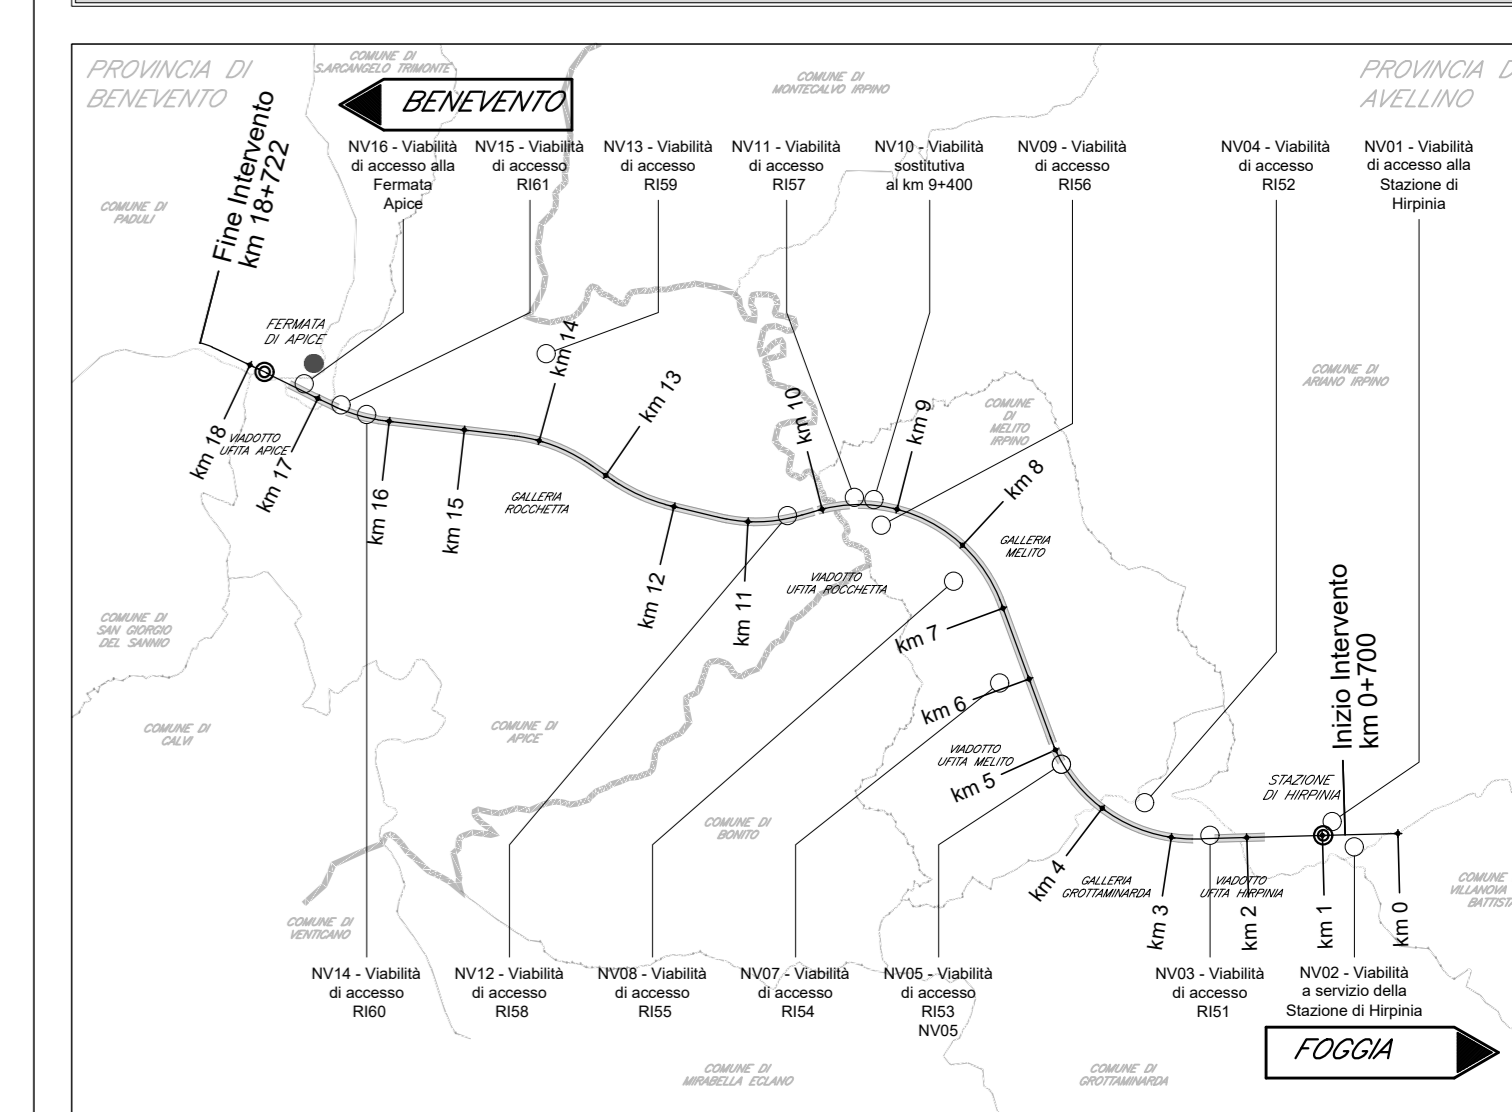

COMMITTENTE: **RFI** GRUPPO FERROVIE DELLO STATO ITALIANE

DIREZIONE LAVORI: **ITALFERR** GRUPPO FERROVIE DELLO STATO ITALIANE

APPALTI CONSORZIO: **HirpiniaAV** SOCI: **salini impregilo** **ASTALDI**

PROGETTAZIONE MANDATARIA: **ROCKSOIL S.p.A.** MANDANTE: **NETENGINEERING** **Alpina S.p.A.**

PROGETTO ESECUTIVO

ITINERARIO NAPOLI - BARI RADDOPPIO TRATTA APICE - ORSARA I LOTTO FUNZIONALE APICE - HIRPINIA VIABILITA'

NV16 - VIABILITA' DI ACCESSO ALLA FERMATA APICE ASSI 1 e 2

Planimetria di progetto - Tav 2/2

APPALTI	LOTTO	FASE	ENTE	TIPO DOC.	OPER./DISCIPLINA	PROGR.	REV.	SCALA:							
I	F	2	8	0	1	E	Z	P	8	NV16	0	0	2	B	1:500

Rev.	Descrizione	Redatto	Data	Verificato	Data	Approvato	Data	Autorezzato Data
A	Emissione per consegna	C. La Plata	21/03/2020	T. The Hyatt	21/03/2020	T. Finocchietti	21/03/2020	Ing. T. Finocchietti
B	Regolazione situazione	C. La Plata	10/06/2020	T. The Hyatt	10/06/2020	T. Finocchietti	10/06/2020	Ing. T. Finocchietti

File: IP2801E2ZPNV1600002B.dwg