


LEGENDA CARTELLONISTICA D.LGS 81/08 E S.M.I.

	PERICOLO GENERICO (FORMA TRIANGOLARE - PITTOGRAMMA NERO SU FONDO GIALLO - BORDO NERO)		DIVIETO DI ACCESSO ALLE PERSONE NON AUTORIZZATE (FORMA TRIANGOLARE - PITTOGRAMMA NERO SU FONDO BIANCO - BORDO E BANDA ROSSA)
	CADUTA MATERIALI (FORMA TRIANGOLARE - PITTOGRAMMA NERO SU FONDO GIALLO - BORDO NERO)		DIVIETO DI PASSARE SOTTO I CARICHI SOSPESI (FORMA TRIANGOLARE - PITTOGRAMMA NERO SU FONDO BIANCO - BORDO E BANDA ROSSA)
	TENSIONE ELETTRICA PERICOLOSA (FORMA TRIANGOLARE - PITTOGRAMMA NERO SU FONDO GIALLO - BORDO NERO)		DIVIETO DI SOSTARE NEL RAGGIO D'AZIONE DELL'ESCAVATORE (FORMA TRIANGOLARE - PITTOGRAMMA NERO SU FONDO BIANCO - BORDO E BANDA ROSSA)
	PERICOLO DI MORTE (FORMA TRIANGOLARE - PITTOGRAMMA NERO SU FONDO GIALLO - BORDO NERO)		CONTROLLO TRIMESTRALE DELLE FUNI (FORMA TRIANGOLARE - PITTOGRAMMA NERO SU FONDO AZZURRO)
	CARICHI SOSPESI (FORMA TRIANGOLARE - PITTOGRAMMA NERO SU FONDO GIALLO - BORDO NERO)		CASCO DI PROTEZIONE OBBLIGATORIO (FORMA TRIANGOLARE - PITTOGRAMMA NERO SU FONDO AZZURRO)
	MATERIALE INFIAMMABILE O ALTA TEMPERATURA (FORMA TRIANGOLARE - PITTOGRAMMA NERO SU FONDO GIALLO - BORDO NERO)		PROTEZIONE OBBLIGATORIA DELL'UDITO (FORMA TRIANGOLARE - PITTOGRAMMA NERO SU FONDO AZZURRO)
	SOSTANZE NOCIVE IRRITANTI (FORMA TRIANGOLARE - PITTOGRAMMA NERO SU FONDO GIALLO - BORDO NERO)		PROTEZIONE OBBLIGATORIA DEGLI OCCHI (FORMA TRIANGOLARE - PITTOGRAMMA NERO SU FONDO AZZURRO)
	SCHIACCIAMENTO DELLE MANI (FORMA TRIANGOLARE - PITTOGRAMMA NERO SU FONDO GIALLO - BORDO NERO)		PROTEZIONE OBBLIGATORIA DEL VISO (FORMA TRIANGOLARE - PITTOGRAMMA NERO SU FONDO AZZURRO)
	PERICOLO SCHEGGE (FORMA TRIANGOLARE - PITTOGRAMMA NERO SU FONDO GIALLO - BORDO NERO)		GUANTI DI PROTEZIONE OBBLIGATORI (FORMA TRIANGOLARE - PITTOGRAMMA NERO SU FONDO AZZURRO)
	PERICOLO DI INCIAMPO (FORMA TRIANGOLARE - PITTOGRAMMA NERO SU FONDO GIALLO - BORDO NERO)		PROTEZIONE OBBLIGATORIA DEL CORPO (FORMA TRIANGOLARE - PITTOGRAMMA NERO SU FONDO AZZURRO)
	CARRELLO DI MOVIMENTAZIONE (FORMA TRIANGOLARE - PITTOGRAMMA NERO SU FONDO GIALLO - BORDO NERO)		CALZATURE DI SICUREZZA OBBLIGATORIE (FORMA TRIANGOLARE - PITTOGRAMMA NERO SU FONDO AZZURRO)
	DIVIETO DI AVVICINARSI ALLE PERSONE NON AUTORIZZATE (FORMA TRIANGOLARE - PITTOGRAMMA NERO SU FONDO BIANCO - BORDO E BANDA ROSSA)		PROTEZIONE OBBLIGATORIA DELLE VIE RESPIRATORIE (FORMA TRIANGOLARE - PITTOGRAMMA NERO SU FONDO AZZURRO)
	DIVIETO DI PASSARE E SOSTARE NEL RAGGIO DI AZIONE DELL'AUTOGRÙ (FORMA TRIANGOLARE - PITTOGRAMMA NERO SU FONDO BIANCO - BORDO E BANDA ROSSA)		USO OBBLIGATORIO DELLA CINTURA DI SICUREZZA (FORMA TRIANGOLARE - PITTOGRAMMA NERO SU FONDO AZZURRO)
	VIETATO FUMARE O USARE FIAMME LIBERE (FORMA TRIANGOLARE - PITTOGRAMMA NERO SU FONDO BIANCO - BORDO E BANDA ROSSA)		PRONTO SOCCORSO (FORMA QUADRATA - PITTOGRAMMA BIANCO SU FONDO VERDE)
	DIVIETO DI SPENGERE CON ACQUA (FORMA TRIANGOLARE - PITTOGRAMMA NERO SU FONDO BIANCO - BORDO E BANDA ROSSA)		PERCORSO / USCITA DI EMERGENZA (FORMA TRIANGOLARE - PITTOGRAMMA BIANCO SU FONDO VERDE)
	DIVIETO DI RIMUOVERE LE PROTEZIONI E I DISPOSITIVI DI SICUREZZA (FORMA TRIANGOLARE - PITTOGRAMMA NERO SU FONDO BIANCO - BORDO E BANDA ROSSA)		ESTINTORE (FORMA QUADRATA - PITTOGRAMMA BIANCO SU FONDO ROSSO)
	DIVIETO DI INQUINARE (FORMA TRIANGOLARE - PITTOGRAMMA NERO SU FONDO BIANCO - BORDO E BANDA ROSSA)		CARTELLINO STOP (FORMA QUADRATA - PITTOGRAMMA BIANCO SU FONDO NERO)
	CARTELLINO LIMITE DI VELOCITÀ (FORMA TRIANGOLARE - PITTOGRAMMA NERO SU FONDO BIANCO - BORDO E BANDA ROSSA)		LAVORI IN CORSO (FORMA TRIANGOLARE - PITTOGRAMMA NERO SU FONDO BIANCO - BORDO E BANDA ROSSA)
	CARTELLINO LIMITE DI VELOCITÀ (FORMA TRIANGOLARE - PITTOGRAMMA NERO SU FONDO BIANCO - BORDO E BANDA ROSSA)		PERICOLO RISTRINGIMENTO DI CORSIA (FORMA TRIANGOLARE - PITTOGRAMMA NERO SU FONDO BIANCO - BORDO E BANDA ROSSA)
	PERICOLO RISTRINGIMENTO DI CORSIA (FORMA TRIANGOLARE - PITTOGRAMMA NERO SU FONDO BIANCO - BORDO E BANDA ROSSA)		CARTELLINO DI GRANDE FORMATO DATI DI CANTIERE (FORMA TRIANGOLARE - PITTOGRAMMA NERO SU FONDO BIANCO)
	SEMAFORO (FORMA TRIANGOLARE - PITTOGRAMMA NERO SU FONDO BIANCO)		CARTELLINO DI GRANDE FORMATO NORME DI SICUREZZA (FORMA TRIANGOLARE - PITTOGRAMMA NERO SU FONDO BIANCO)

LEGENDA INSTALLAZIONI

01	ACCESSO SORVEGLIATO CARRABILE E PEDONALE CON GUARDIANA
02	LOCALI UFFICI
03	LOCALE MENSA, DOCCE, SPOGLIATOIO
04	DEPOSITO MAGAZZINO
05	LOCALE GENERATORI ELETTRICI / QUADRI SERBATOIO GASOLIO PER GENERATORI
06	DEPOSITO CARBURANTE
07	VASCHE DI PRIMA PIOGGIA/RACCOLTA E TRATTAMENTO REFLUI
08	AREA CONTAINER RACCOLTA RIFIUTI
09	PESA A PONTE CON LOCALE PER OPERATORE
10	IMPIANTO LAVAGGIO RUOTE
11	TORRE FARO
12	SILO PER STOCCAGGIO CEMENTI / MALTE
13	SERBATOI DI STOCCAGGIO ACQUA INDUSTRIALE E POTABILE; VASCA ANTINCENDIO
14	BAGNI CHIMICI
15	GRUPPO VENTILAZIONE

PIANTA CHIAVE

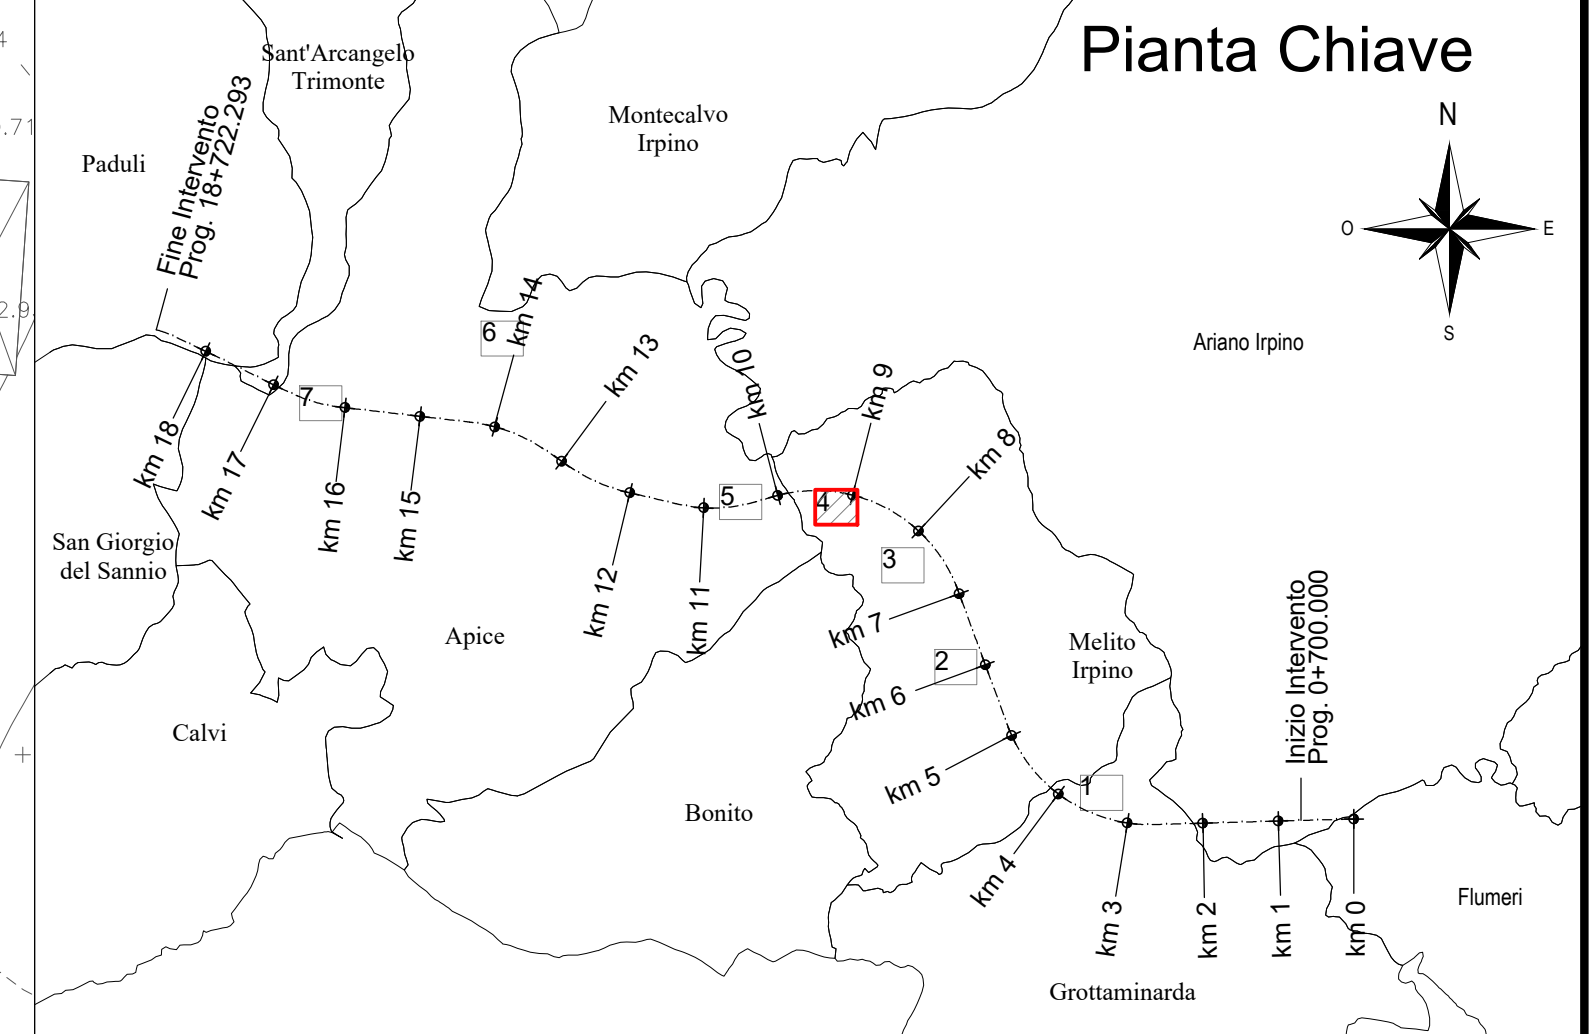

LEGENDA

Simbolo	Descrizione
	Recinzione area di occupazione temporanea per cantiere
	Ubicazione Varco di accesso sorvegliato, carrabile e pedonale
	Viabilità a servizio del cantiere
	Duna di stoccaggio scotico

Aree di cantiere :


Nome Area: aa.WBS.nn
WBS di competenza: WBS pertinente: WBS-WBS
Superficie occupata: Area(m²) nnnnn

CB=Cantiere Base, CG=Cantiere Galleria, CV=Cantiere Viadotto, CF=Cantiere Finestra, AS=Area di stoccaggio, DT=Deposito Temporaneo, AT=Area tecnica, AC=Area di Cantiere, CA=Cantiere Armamento

WBS= Nome delle WBS alle quali è dedicata l'area
nn= Numero progressivo di Aree

Scarichi acque di prima pioggia e altre

Nome Scarico: Acque: C: civili, I: industriali, GN=di percolazione da galleria
Recettore: Canale o tratto di condotta

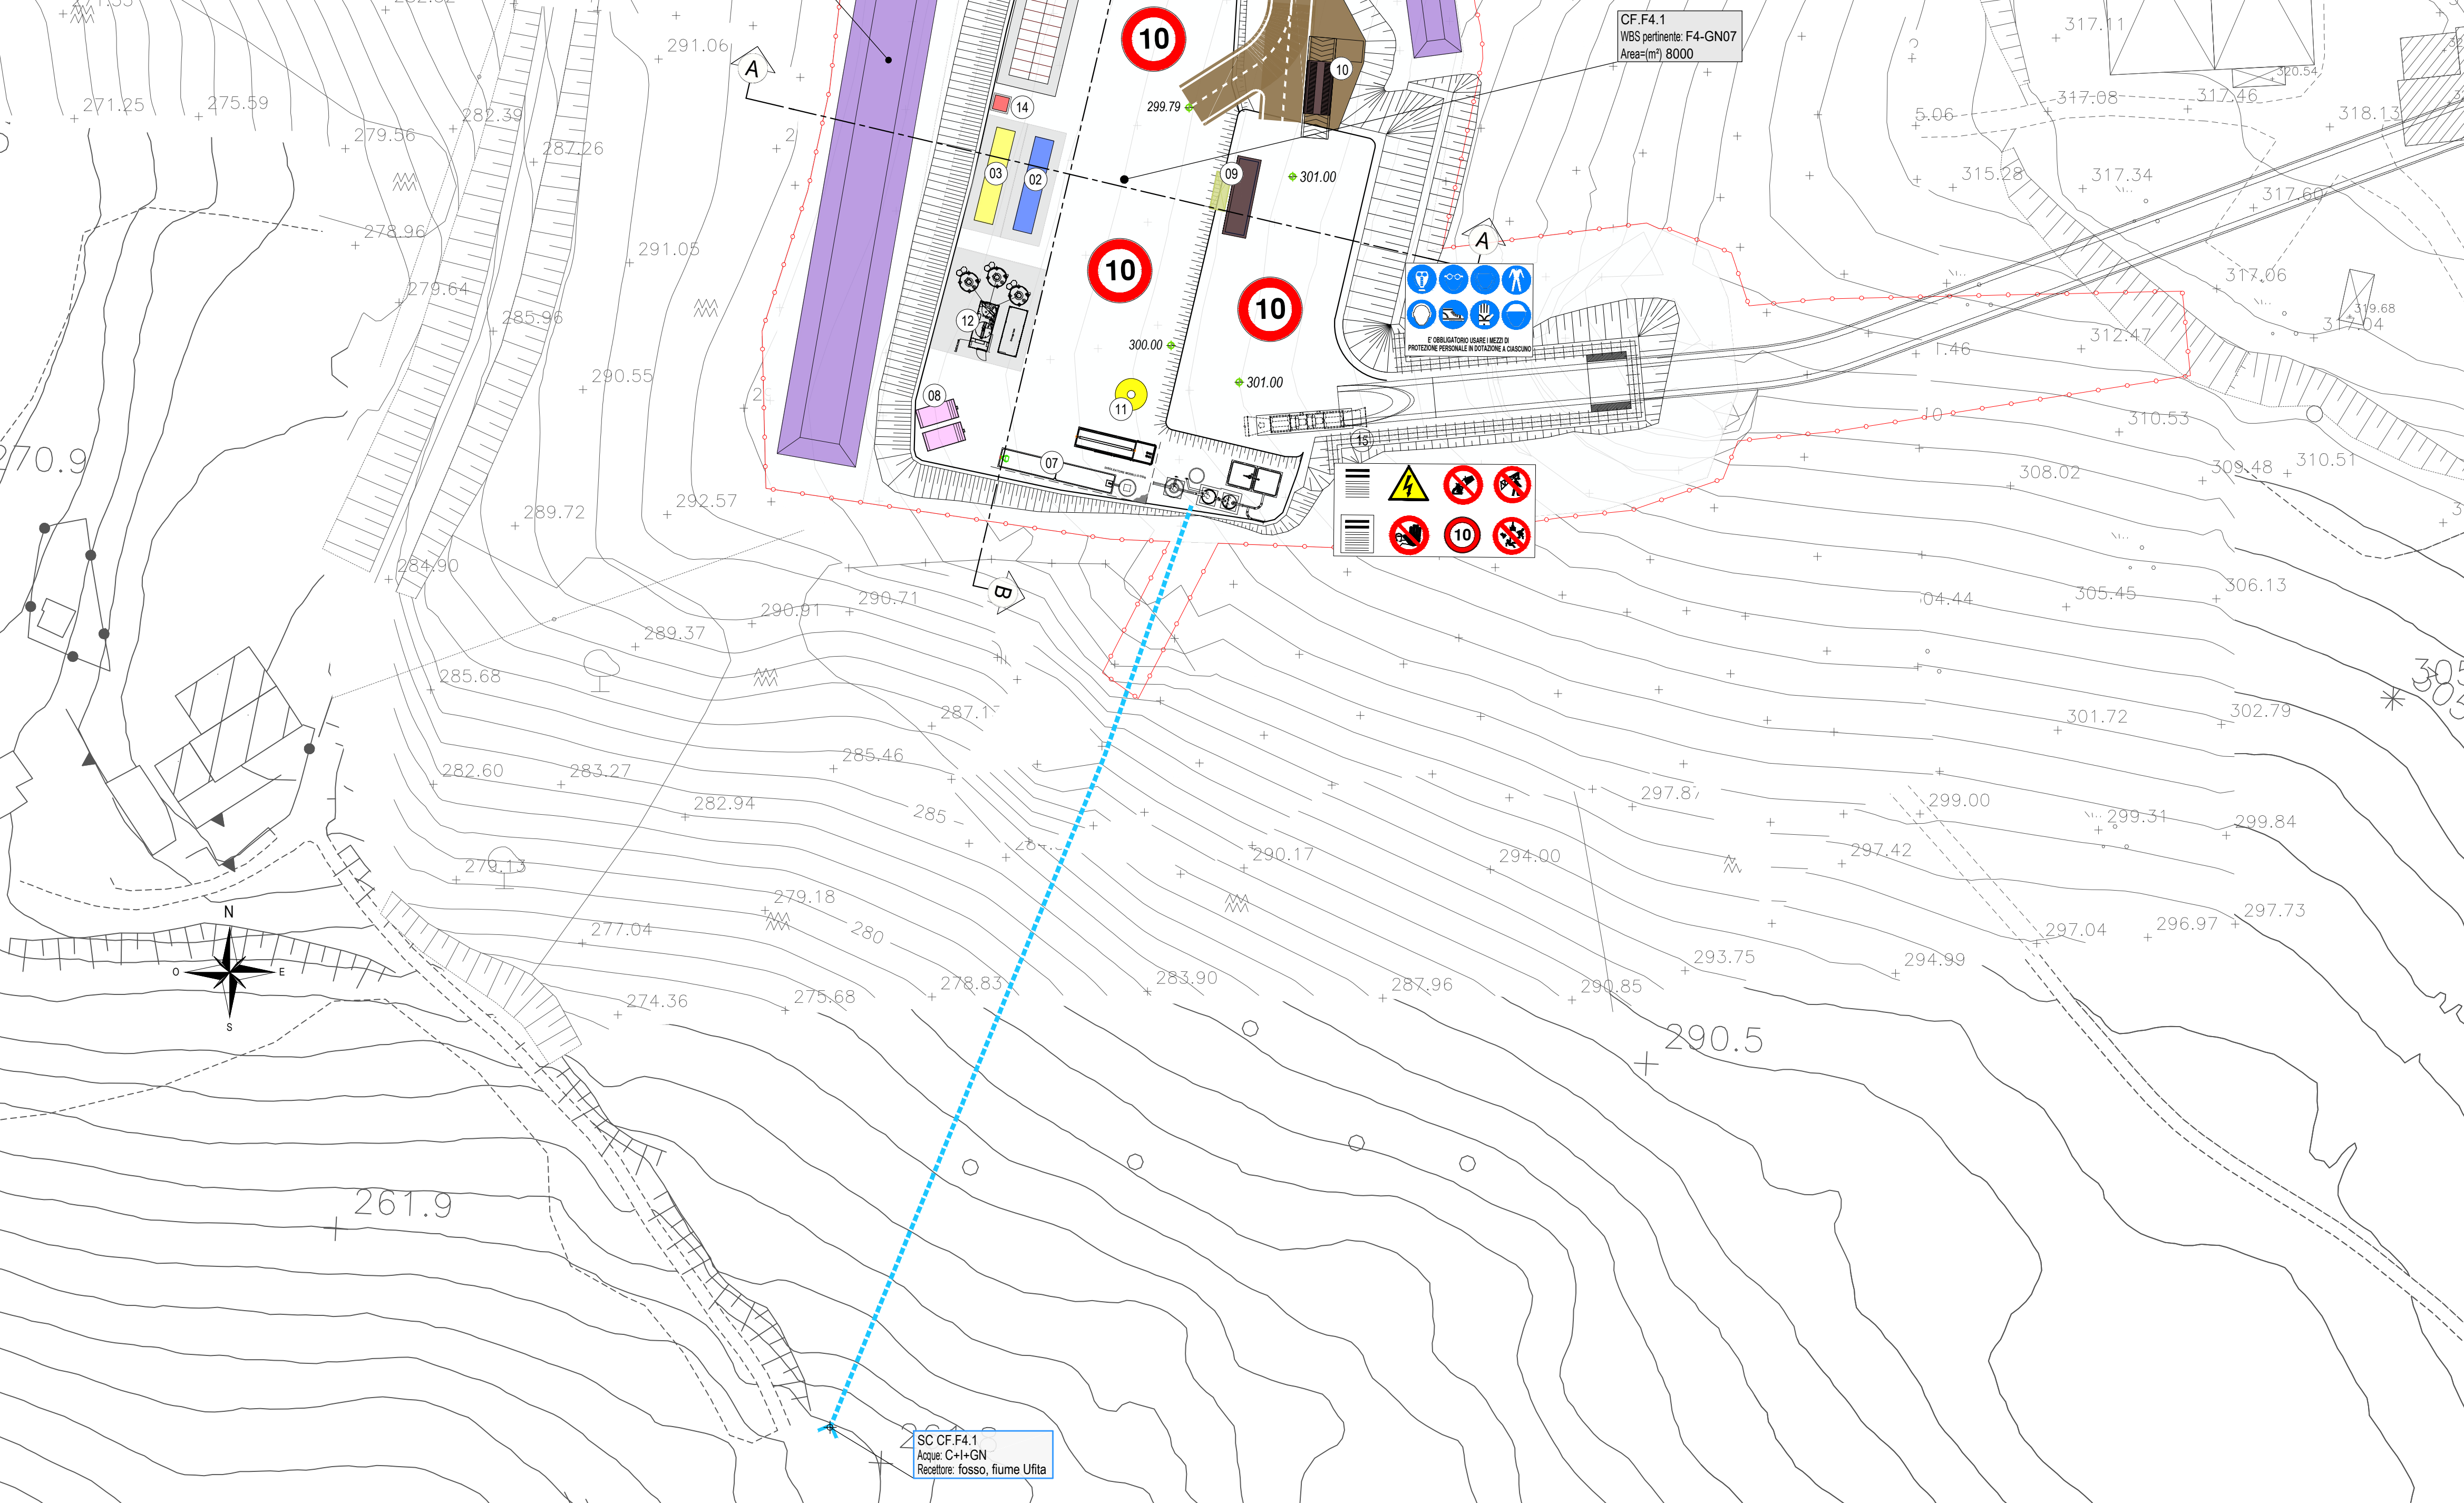

COMMITTENTE:

RFI
RETE FERROVIARIA ITALIANA
GRUPPO FERROVIE DELLO STATO ITALIANE

DIREZIONE LAVORI:

ITALFERR
GRUPPO FERROVIE DELLO STATO ITALIANE

APPALTATORE:
CONSORZIO:

HirpiniaAV

SOCI:

salini impregilo **ASTALDI**

PROGETTAZIONE:
MANDATARIA:

ROKSOIL SpA

MANDANTI:

NETENGINEERING **Alpina SpA**

PROGETTO ESECUTIVO

ITINERARIO NAPOLI - BARI
RADDOPPIO TRATTA APICE - ORSARA
I LOTTO FUNZIONALE APICE - HIRPINIA
PIANO DI SICUREZZA E COORDINAMENTO
SEZIONE PARTICOLARE

Rischi Specifici - Allegato 4 - Layout di Cantiere - Uscita di Emergenza Pedonale F4 Galleria Melito

APPALTATORE Consorzio HIRPINIA AV Il Direttore Tecnico Ing. Vincenzo Moriello 10/06/2020	DIRETTORE DELLA PROGETTAZIONE Il Responsabile integrazione fra le varie prestazioni specialistiche Ing. G. Cassani	PROGETTISTA Ing. Alberto Palombarini
--	--	---

COMMESSA	LOTTO	FASE	ENTE	TIPO DOC.	OPERA/DISCIPLINA	PROGR.	REV.	SCALA:
I F 2 8	0 1	E	Z Z	P 8	S Z 0 0 B 0	0 0 4	A	1:500

Rev.	Descrizione	Redatto	Data	Verificato	Data	Approvato	Data	Autorizzato Data
A	Recupero istruttoria	A. Palombarini	10/06/2020	P. Pescami	10/06/2020	T. Finocchietti	10/06/2020	Ing. S. Eandi