


LEGENDA CARTELLONISTICA D.LGS 81/08 E S.M.I.

	PERICOLO GENERICO		DIVieto DI ACCESSO ALLE PERSONE NON AUTORIZZATE
	CADUTA MATERIALI		DIVieto DI PASSARE SOTTO I CARICHI SOSPESI
	TENSIONE ELETTRICA PERICOLOSA		DIVieto DI SOSTARE NEL RAGGIO D'AZIONE DELL'ESCAVATORE
	PERICOLO DI MORTE		CONTROLLIO TRIMESTRALE DELLE FUNI
	CARICHI SOSPESI		CASCO DI PROTEZIONE OBBLIGATORIO
	MATERIALE INFIAMMABILE O ALTA TEMPERATURA		PROTEZIONE OBBLIGATORIA DELL'UDITO
	SOSTANZE NOCIVE IRRITANTI		PROTEZIONE OBBLIGATORIA DEGLI OCCHI
	SCHIAFFO DELLE MANI		PROTEZIONE OBBLIGATORIA DEL VISIO
	PERICOLO SCHEGGE		GUANTI DI PROTEZIONE OBBLIGATORI
	PERICOLO DI INCIAMPO		PROTEZIONE OBBLIGATORIA DEL CORPO
	CARRELLO DI MOVIMENTAZIONE		CALZATURE DI SICUREZZA OBBLIGATORIE
	DIVieto DI AVVICINARSI ALLE PERSONE NON AUTORIZZATE		PROTEZIONE OBBLIGATORIA DELLE VIE RESPIRATORIE
	DIVieto DI PASSARE E SOSTARE NEL RAGGIO D'AZIONE DELL'AUTOGRÙ		USO OBBLIGATORIO DELLA CINTURA DI SICUREZZA
	VIEtATO FUMARE O USARE FIAMME LIBERE		PRONTO SOCCORSO
	DIVieto DI SPINGERE CON ACQUA		PERCORSO / USCITA DI EMERGENZA
	DIVieto DI RIMOVERE LE PROTEZIONI E I DISPOSITIVI DI SICUREZZA		ESTINTORE
	DIVieto DI INQUINARE		CARTELLIO STOP
	CARTELLIO LIMITE DI VELOCITA'		LAVORI IN CORSO
	CARTELLIO LIMITE DI VELOCITA'		PERICOLO RESTRINGIMENTO DI CORSIA
	PERICOLO RESTRINGIMENTO DI CORSIA		CARTELLIO DI GRANDE FORMATO DATI DI CANTIERE
	SEMAFORO		CARTELLIO DI GRANDE FORMATO NORME DI SICUREZZA

LEGENDA INSTALLAZIONI

01	ACCESSO SORVEGLIATO CARRABILE E PEDONALE CON GUARDIANIA
02	LOCALI UFFICI
03	LOCALE MENSA, DOCCE, SPOGLIATOIO
04	DEPOSITO MAGAZZINO
05	LOCALE GENERATORI ELETTRICI / QUADRI
06	SERBATOIO GASOLIO PER GENERATORI
07	SERBATOIO DI STOCCAGGIO ACQUA INDUSTRIALE E VASCA ANTINCENDIO
08	VASCHE RACCOLTA E TRATTAMENTO REFLUI
09	AREA CONTAINER RACCOLTA RIFIUTI
10	PESA A PONTE CON LOCALE PER OPERATORE
11	IMPIANTO LAVAGGIO RUOTE
12	SILOS PER STOCCAGGIO CEMENTI / MALTE
13	DEPOSITO CARBURANTE
14	BAGNI CHIMICI
15	GRUPPO VENTILAZIONE

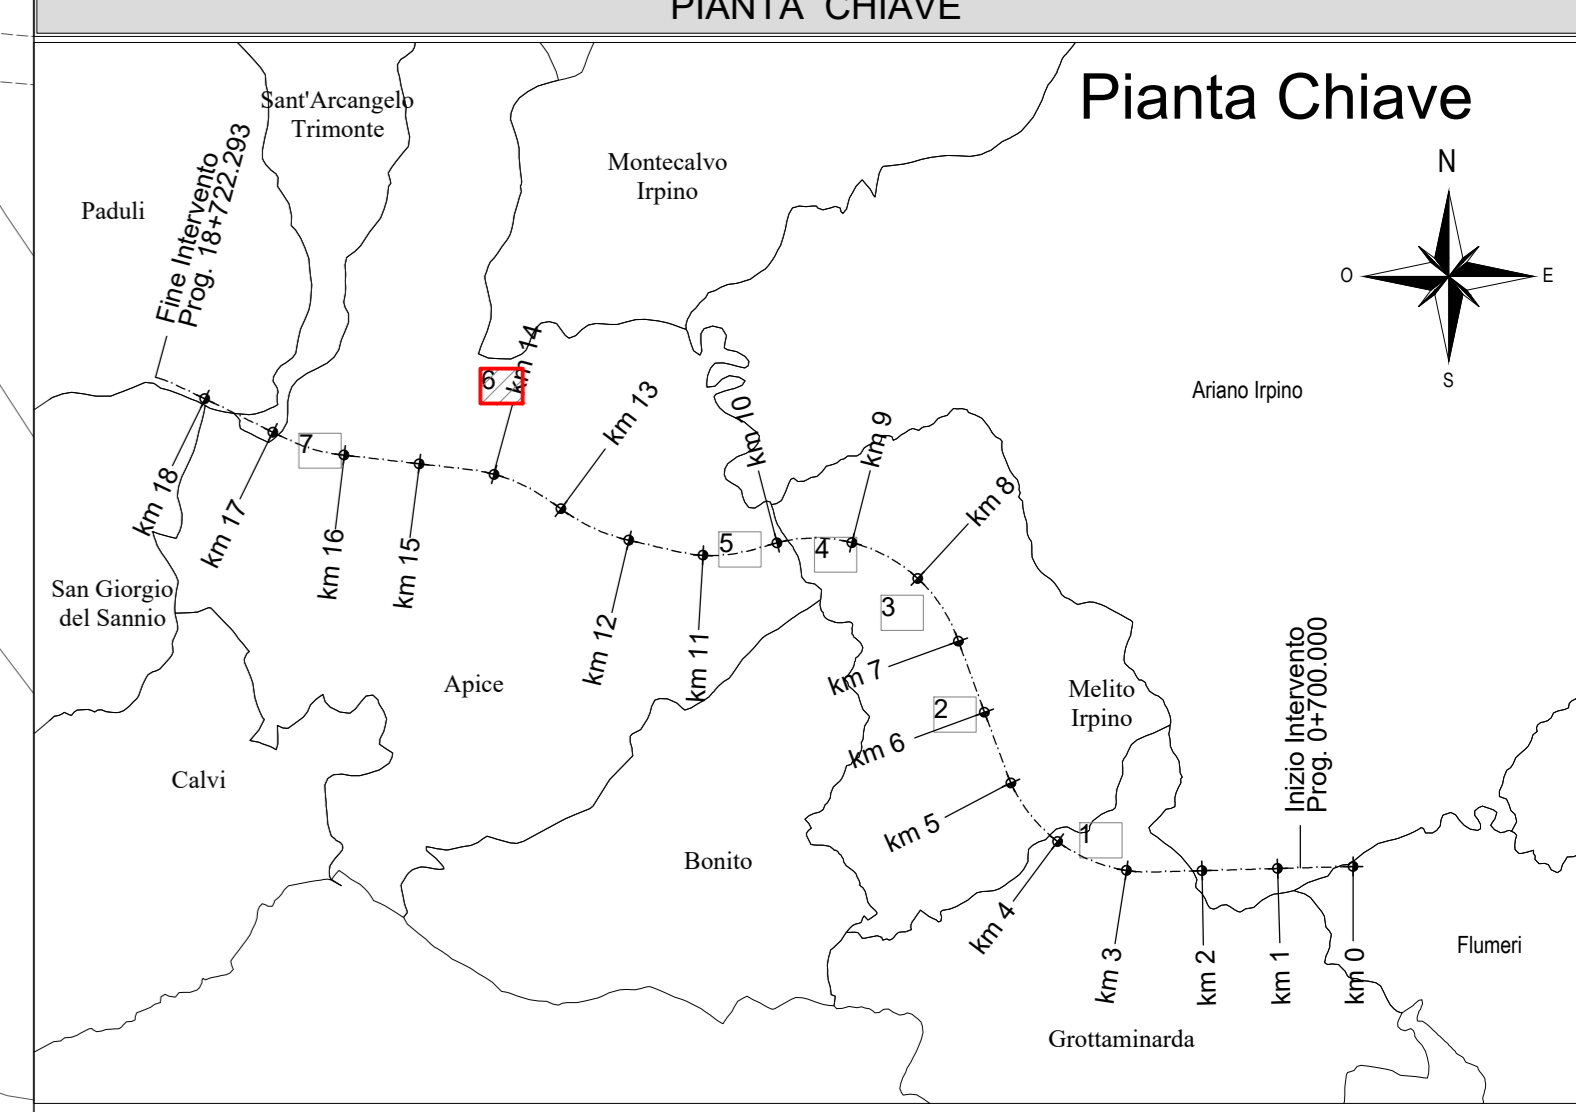

LEGENDA

Simbolo	Descrizione
	Recinzione area di occupazione temporanea per cantiere
	Ubicazione Varco di accesso sorvegliato, carrabile e pedonale
	Viabilità a servizio del cantiere
	Duna di stoccaggio scotico

Arete di cantiere:

- CB=Cantieri Base, CG=Cantieri Galleria, CV=Cantieri Viadotto, CF=Cantieri Finestra, AS=Area di stoccaggio, DT=Deposito Temporaneo, AT=Area tecnica, AC=Area di Cantiere, CA=Cantiere Armeria

Nome Area: [aa] WBS m [bb] [cc] [dd] [ee] [ff] [gg] [hh] [ii] [jj] [kk] [ll] [mm] [nn] [oo] [pp] [qq] [rr] [ss] [tt] [uu] [vv] [ww] [xx] [yy] [zz]

di competenza: WBS [aa] [bb] [cc] [dd] [ee] [ff] [gg] [hh] [ii] [jj] [kk] [ll] [mm] [nn] [oo] [pp] [qq] [rr] [ss] [tt] [uu] [vv] [ww] [xx] [yy] [zz]


Superficie occupata: [aa] [bb] [cc] [dd] [ee] [ff] [gg] [hh] [ii] [jj] [kk] [ll] [mm] [nn] [oo] [pp] [qq] [rr] [ss] [tt] [uu] [vv] [ww] [xx] [yy] [zz]

Scari acque di prima pioggia e altre

Nome Scarico: [aa] [bb] [cc] [dd] [ee] [ff] [gg] [hh] [ii] [jj] [kk] [ll] [mm] [nn] [oo] [pp] [qq] [rr] [ss] [tt] [uu] [vv] [ww] [xx] [yy] [zz]

Acque: C: civili, I: industriali, GN: in perforazione da galleria, R: Recettore

Canale o tratto di condotta

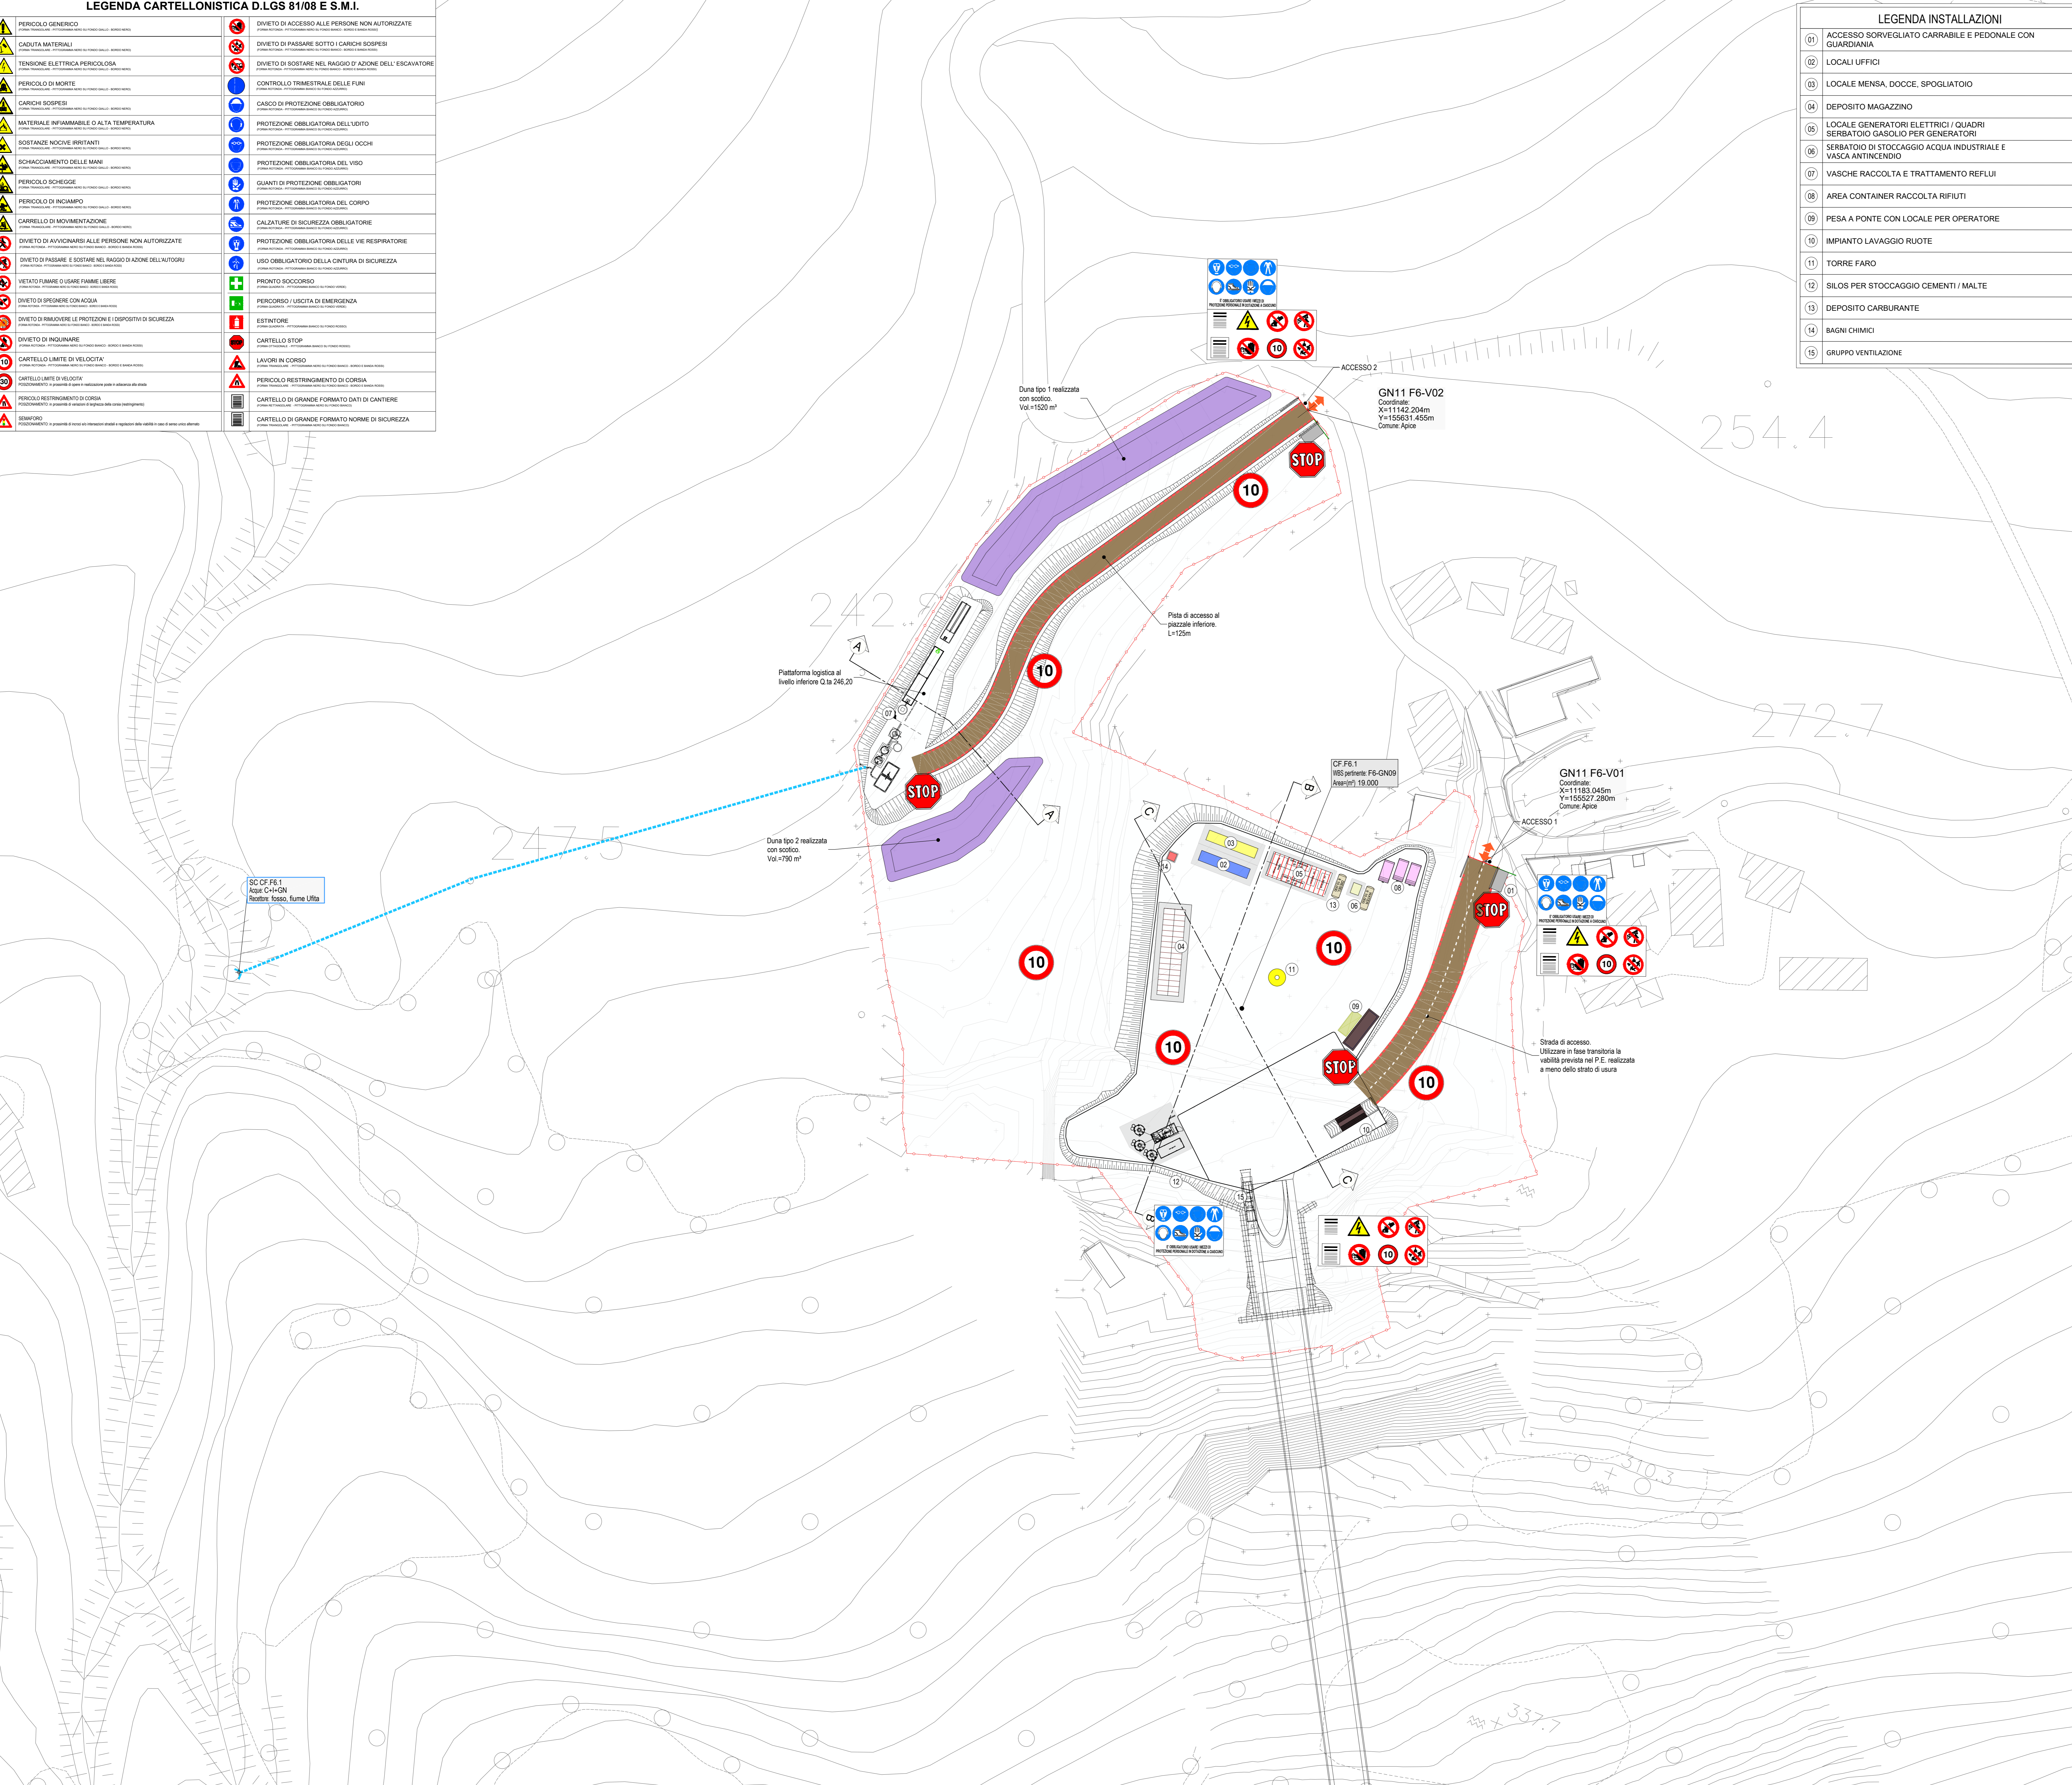

COMMITTENTE:

DIREZIONE LAVORI:

APPALTATORE CONSORZIO:

SOCC:

ASTALDI

PROGETTAZIONE MANDATARIA:

MANDANTE:

Alpina s.p.a.

PROGETTO ESECUTIVO

ITINERARIO NAPOLI - BARI
RADDOPPIO TRATTA APICE - ORSARA
LOTTO FUNZIONALE APICE - HIRPINIA
PIANO DI SICUREZZA E COORDINAMENTO
SEZIONE PARTICOLARE

Rischi Specifici - Allegato 6 - Layout di Cantiere - Uscita di Emergenza Carrabile e Pedonale F6 Galleria Rocchetta

APPALTATORE Consorzio HIRPINIA AV Il Direttore Tecnico Ing. Vincenzo Morillo 10/06/2020	DIRETTORE DELLA PROGETTAZIONE Il Responsabile integrazione fra le varie prestazioni specialistiche Ing. G. Casarà	PROGETTISTA Ing. Alberto Paternò
---	---	---

COMMESSA LOTTO FASE ENTE TIPO DOC. OPERA/DISCIPLINA PRGR. REV. SCALA:

IF28 01 E ZZ P8 SZ00B0 006 A 1:500

Rev.	Descrizione	Redatto	Data	Verificato	Data	Approvato	Data	Autorizzato	Data
A	Regolamento struttura	A. Palombieri	10/06/2020	P. Pescari	10/06/2020	T. Finocchietti	10/06/2020	Ing. S. Esandi	10/06/2020

File: IF2801EZZP8SZ00B0006A.dwg n. Elab. : -