

ELABORATI DI RIFERIMENTO

DESCRIZIONE	CODICE
Planimetria generale	IF2801EZZP8TR0200001
Relazione di calcolo	IF2801EZZL020000001
Pianta fondazione, pianta elevazione	IF2801EZZP8TR0200001
Vista dall'alto	IF2801EZZP8TR0200002
Prospetti	IF2801EZZP8TR0200003
Sezioni trasversali muri ad "U" - Tav. 1 di 2	IF2801EZZP8TR0200001
Sezioni trasversali muri ad "U" - Tav. 2 di 2	IF2801EZZP8TR0200002
Dettagli	IF2801EZZP8TR0200001

CARATTERISTICHE DEI MATERIALI

PER LA TABELLA MATERIALI FARE RIFERIMENTO AL DOCUMENTO "IF2801EZZP8TR0200001 - TABELLA MATERIALI"

NOTE GENERALI

- LUNGHEZZE ESPRESSE IN METRI (TRAMME DOVE DIVERSAMENTE SPECIFICATO)
- QUOTE ESPRESSE IN METRI S.L.M. (TRAMME DOVE DIVERSAMENTE SPECIFICATO)
- ANGOLI ESPRESSE IN GRADI SESSAGESIMALI (TRAMME DOVE DIVERSAMENTE SPECIFICATO)
- LE IMPRESSE DI GETTO DEVONO POSSEDERE SUPERFICIE SCABRA (> 5mm)
- LE COORDINATE SONO RELATIVE AL SISTEMA LOCALE DI RESTITUZIONE CILINDRICO
- GLI ELEMENTI DELLE CARPENTIERE DERIVANO DAL MODELLO REVIT: IF2801EZZP8TR0200001.RVT CONFORME AL P.G.L., ULTERIORI DETTAGLI SONO STATI SVILUPPATI CON AUTOCAD.

COMMITTEE: **RFI** **GRUPPO FERROVIE DELLO STATO ITALIANE**

DIREZIONE LAVORI: **ITALFERR** **GRUPPO FERROVIE DELLO STATO ITALIANE**

APPALTATORE: **HirpiniaAV** SOCI: **salini impregio** **ASTALDI**

PROGETTAZIONE: **ROCKSOIL** MANDATARIA: **NETENGINEERING** **Alpina**

PROGETTO ESECUTIVO

**ITINERARIO NAPOLI - BARI**  
**RADDOPPIO TRATTA APICE - ORSARA**  
**I LOTTO FUNZIONALE APICE - HIRPINIA**  
 TRINCEE  
 TR02 - TRINCEA GROTTAMINARDA IMBOCCO E DA PROG. 2+620 A PROG. 2+715


Planimetria generale

APPALTATORE	DIRETTORE DELLA PROGETTAZIONE	PROGETTISTA
Consorzio HIRPINIA AV Il Direttore Tecnico Ing. Vincenzo Morillo 21/02/2020	Il Responsabile integrazione fra le varie prestazioni specialistiche Ing. G. Casareo	<b>NETENGINEERING</b> Ing. R. Zanoni

COMMESSA LOTTO FASE ENTE TIPO DOC. OPERA/DISCIPLINA PROG. REV. SCALA:

IF28 01 E ZZ P8 TR0200 001 A 1:500

Rev.	Descrizione	Redatto	Data	Verificato	Data	Approvato	Data	Autorizzato	Data
A	Emmissione per consegna	L. Antiquario	21/02/2020	L. Orgero	21/02/2020	T. Finocchietti	21/02/2020	Ing. R. Zanoni	21/02/2020

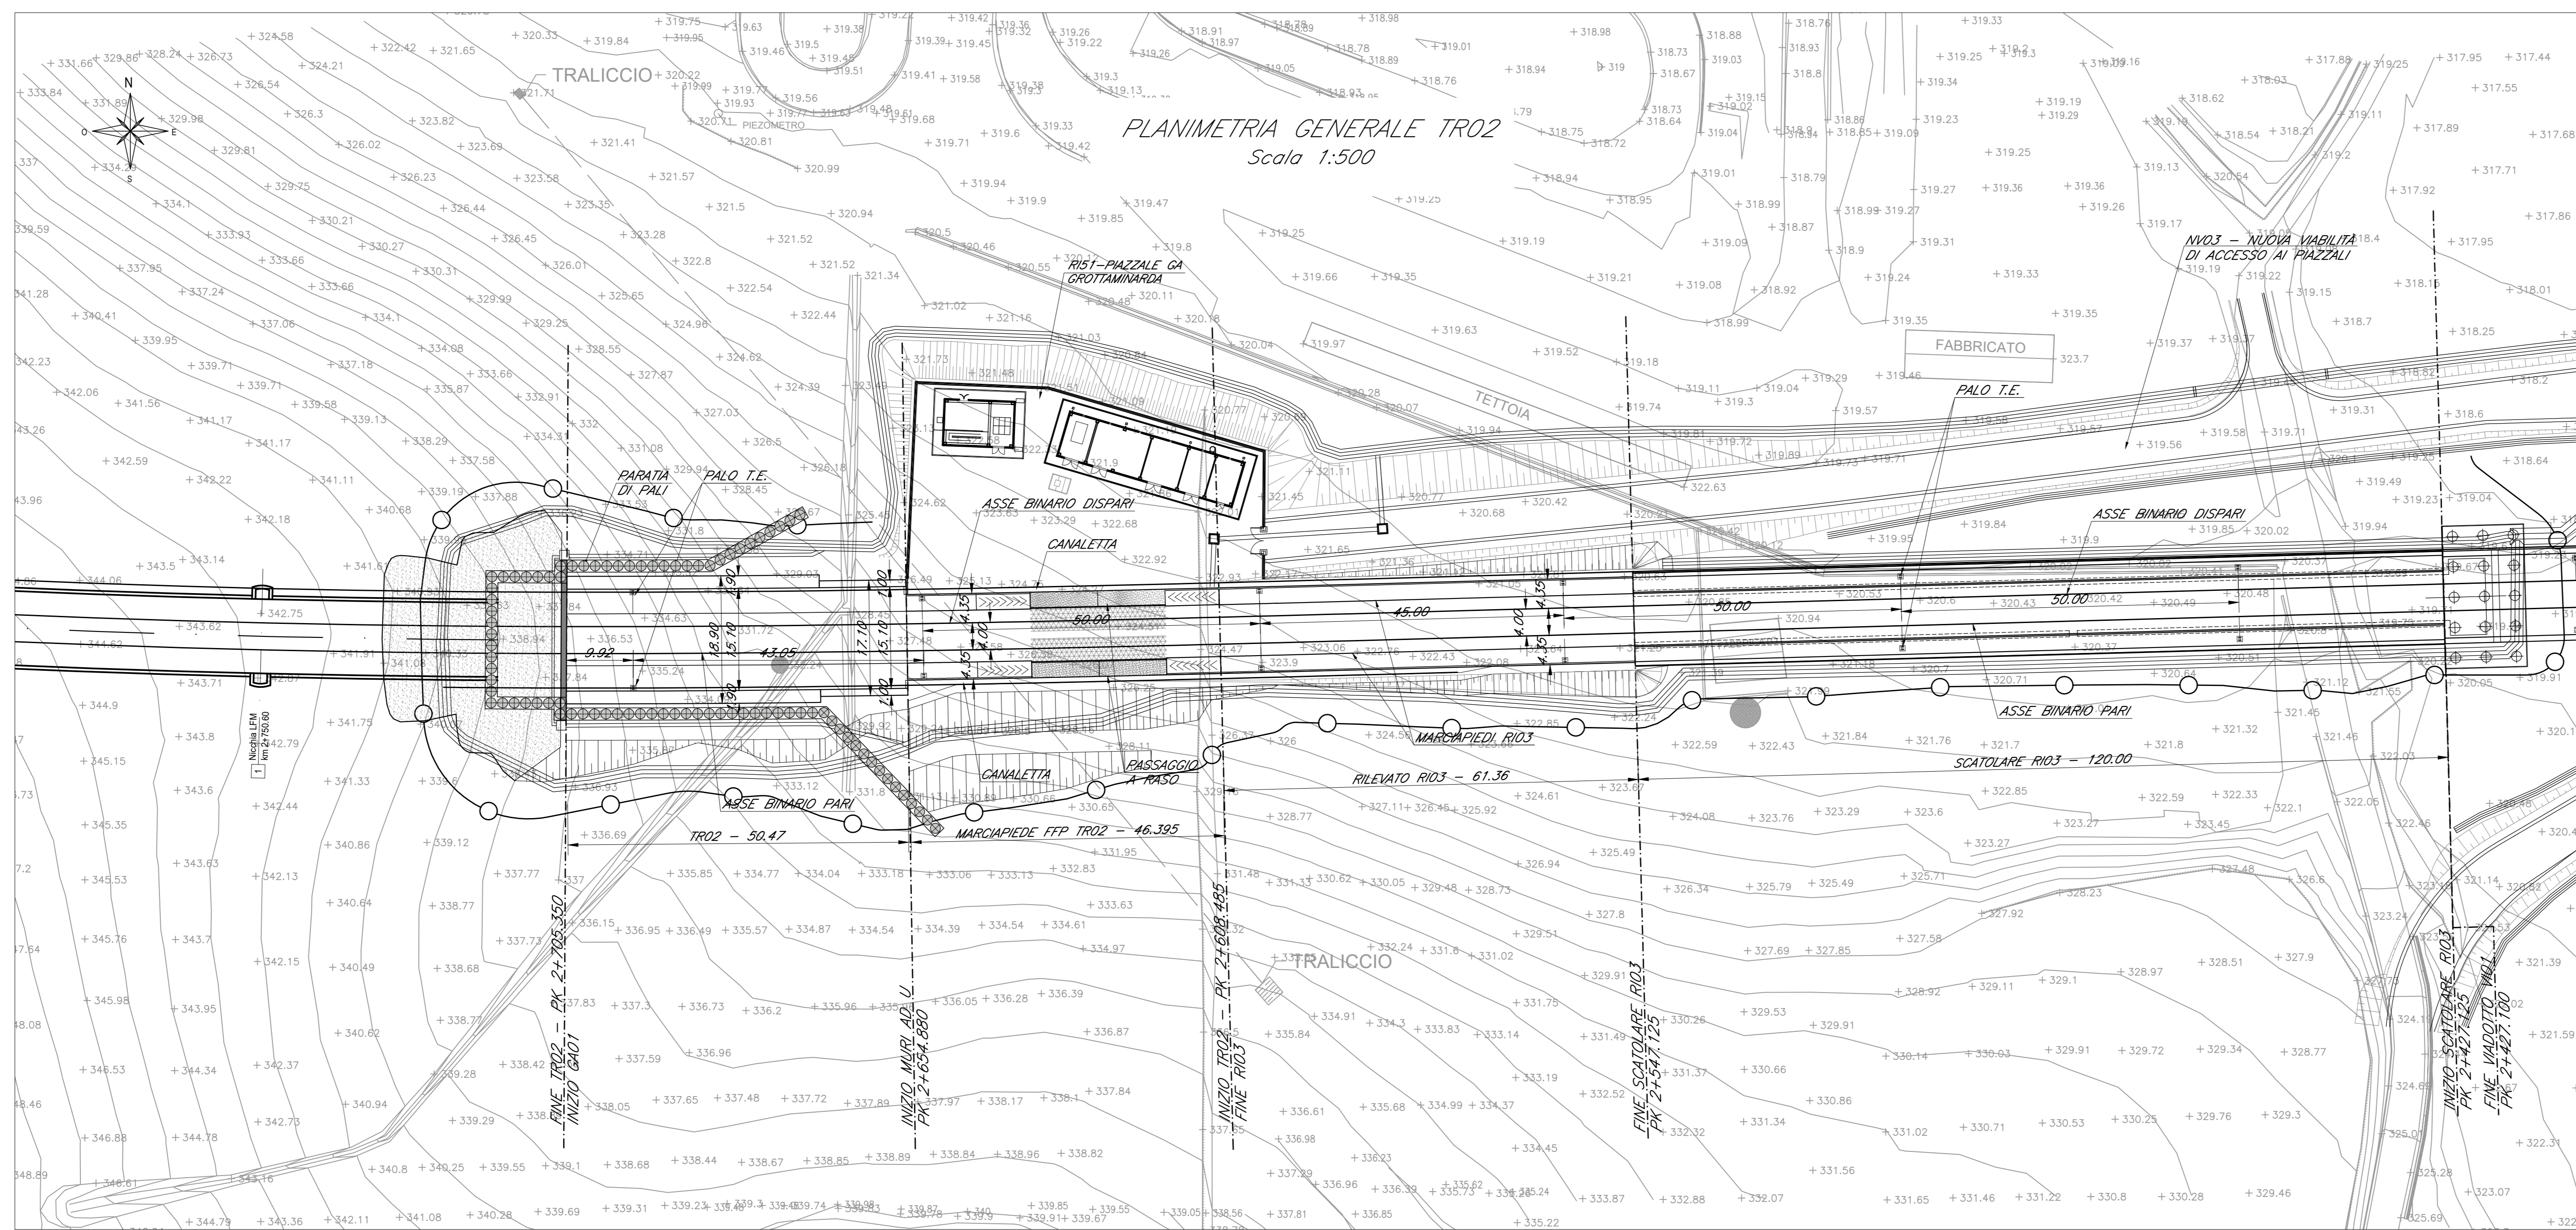

SEZIONE TRASVERSALE TIPOLOGICA  
 SU RILEVATO TR02  
 Scala 1:50

