



FABBRICATI FA02 - PLANIMETRIA DI INQUADRAMENTO
Scala 1 : 200

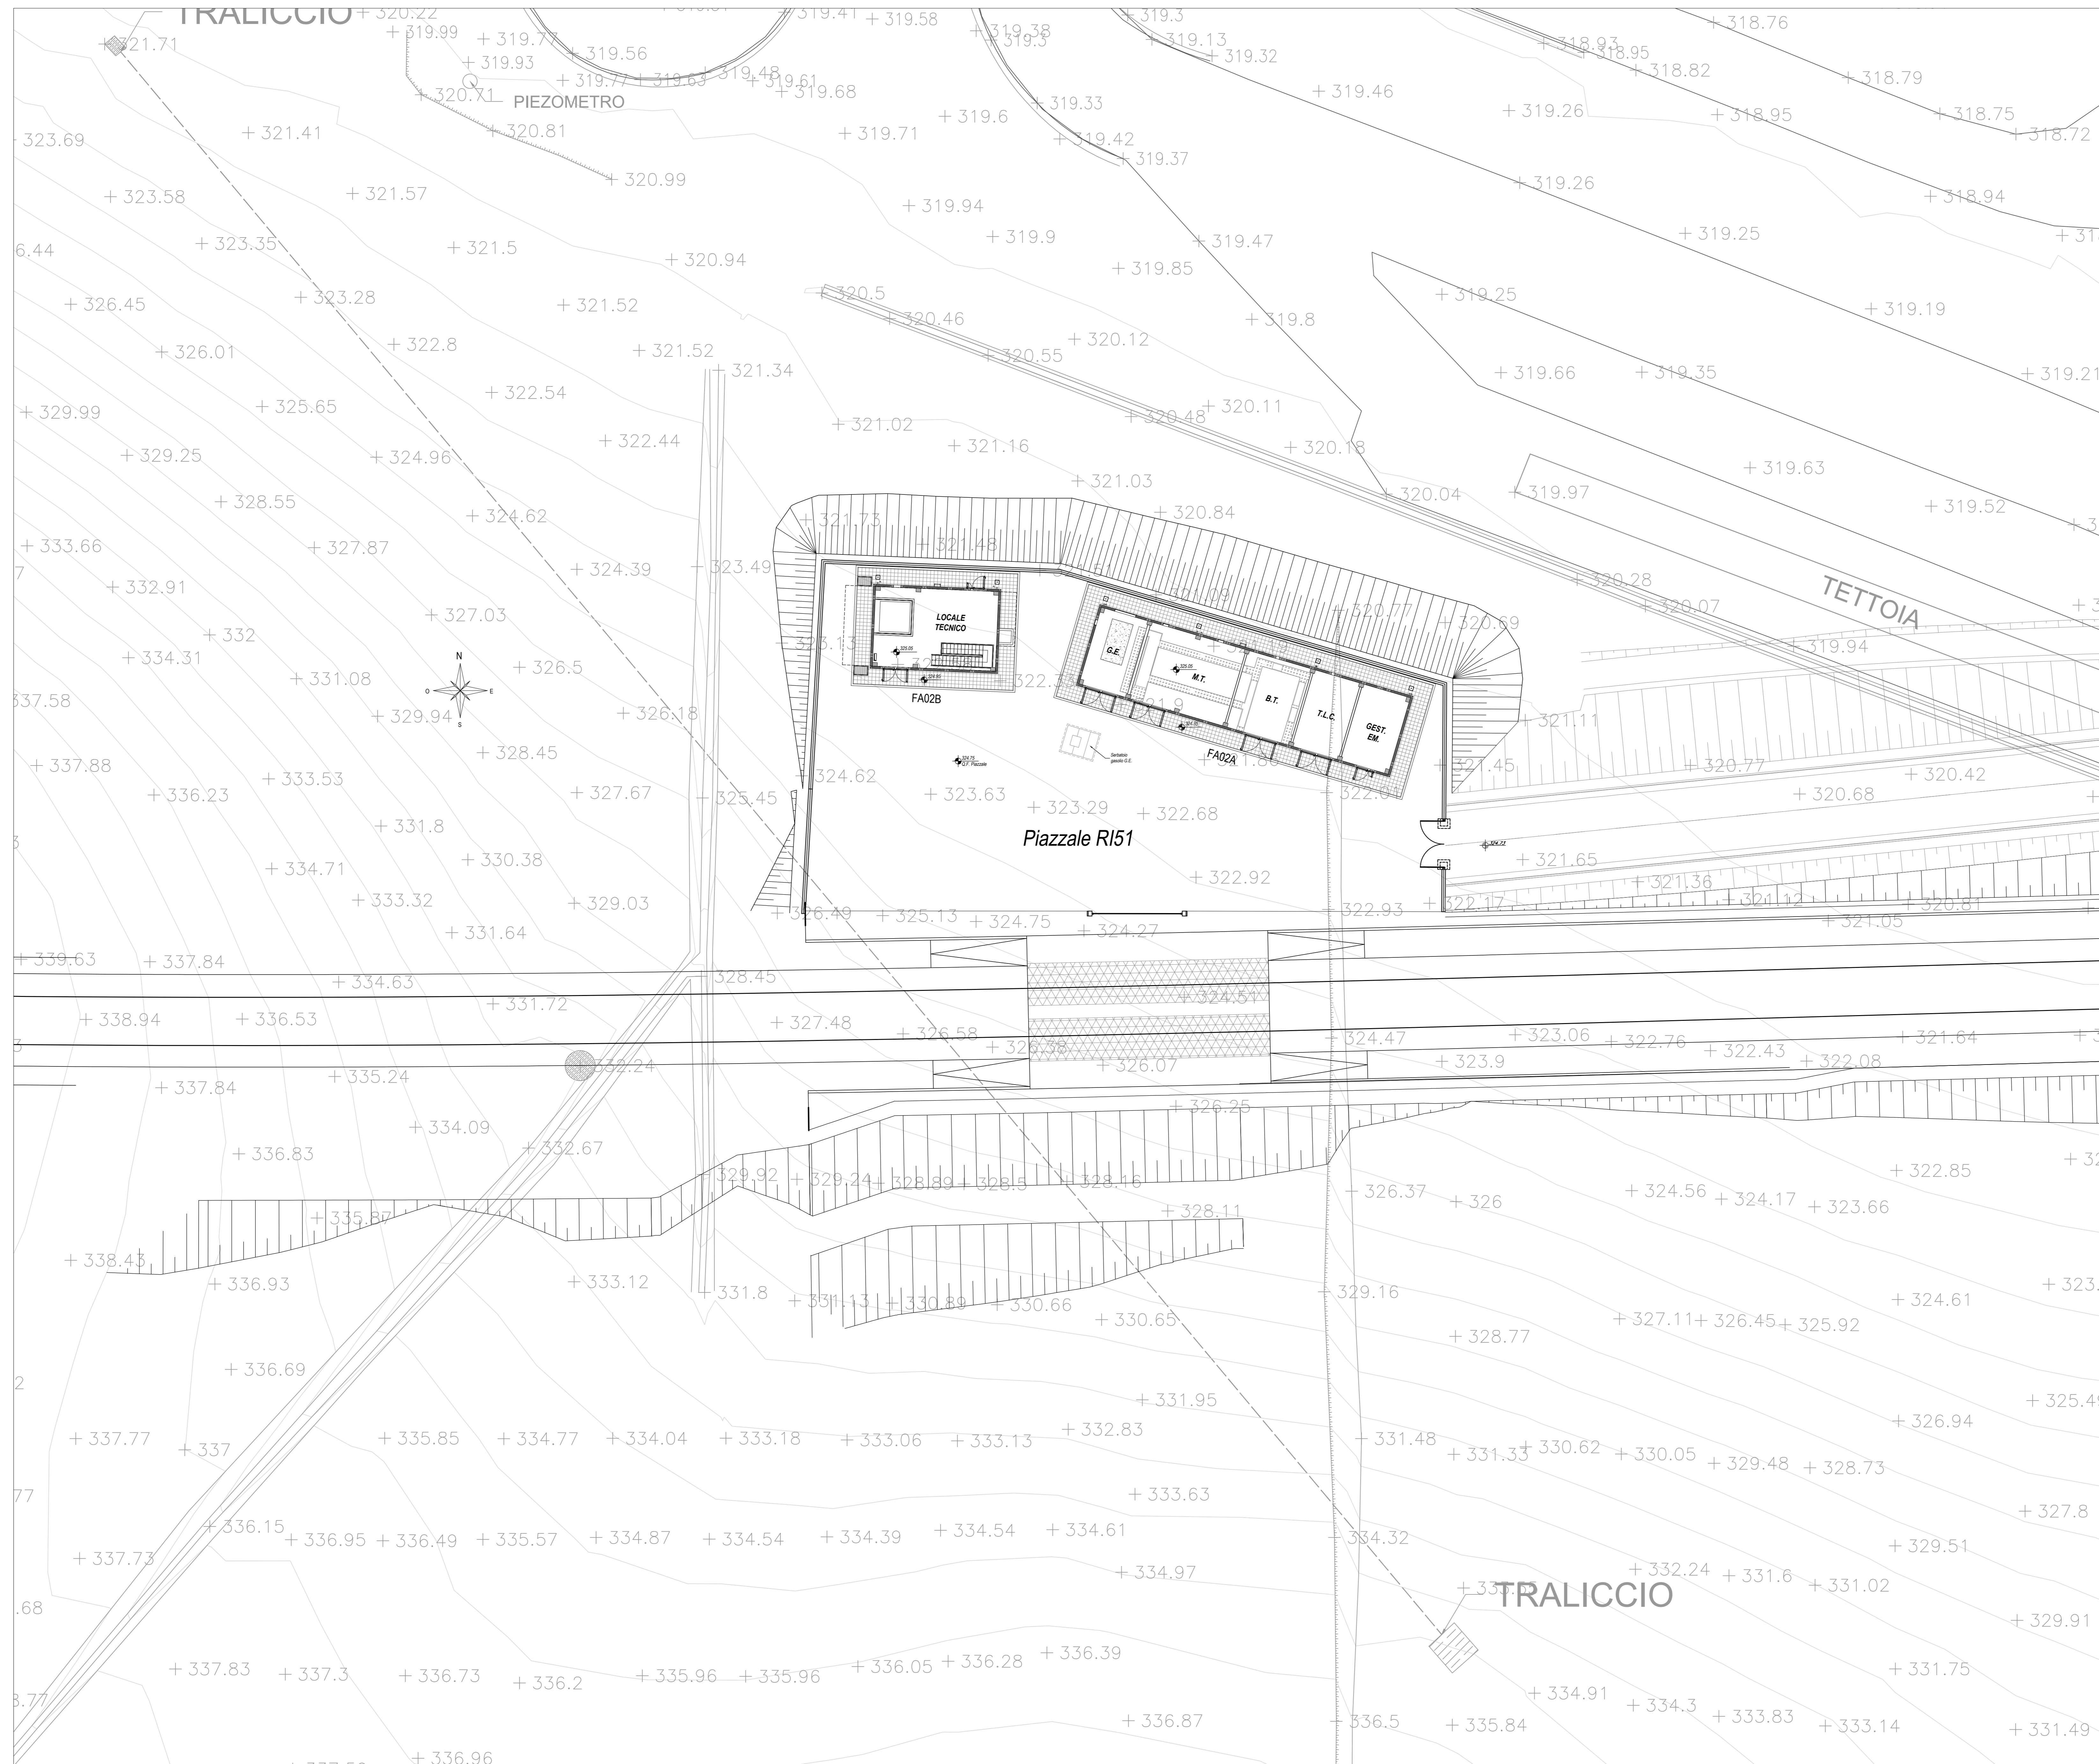

KEY-PLAN - Scala 1:12500

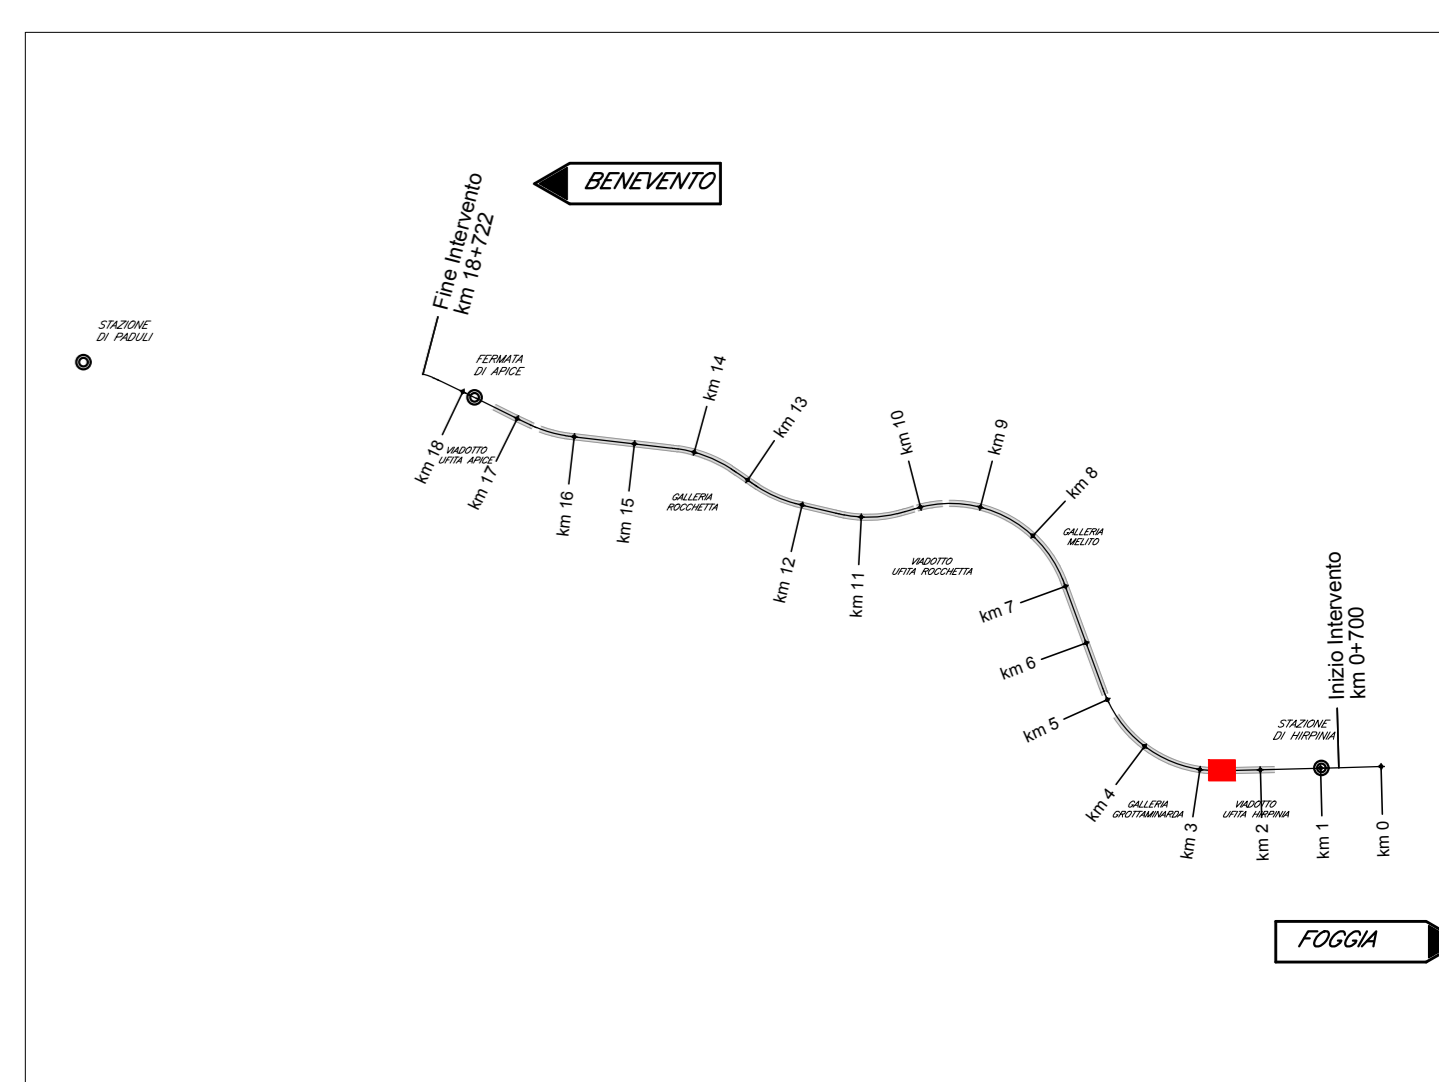

ELABORATI DI RIFERIMENTO

- ELABORATI GRAFICI ARCHITETTONICI FABBRICATO FA02A:
 - Planimetria d'inquadramento
 - Pianta architettoniche
 - Prospetti e sezioni architettoniche
 - Alboio stratigrafico orizzontali
 - Alboio serramenti
 - Dettagli architettonici fabbricati da FA02 a FA09
- ELABORATI GRAFICI STRUTTURALI FABBRICATO FA02A:
 - Pianta fondazioni - carpenteria e tracciamento
 - Pianta copertura - carpenteria
 - Sezioni e particolari costruttivi
- ELABORATI GRAFICI PIAZZALE RI51:
 - Planimetria di progetto e tracciamento
 - Planimetria idraulica
 - Sezioni trasversali
 - Pianta scavi
 - Opere di scollaggio - Carpenteria
 - Particolari costruttivi idraulici opere di smaltimento dei piazzali
- MODELLI BIM ARCHITETTONICO - STRUTTURE - IMPIANTI FABBRICATO FA02A:
 - Modello architettonico
 - Modello strutturale
 - Modello impianti meccanico (ME1 - ME2)
 - Modello impianti elettrici e speciali

COMMITTENTE: **RFI** INFRASTRUTTURE FERROVIARIE ITALIANE
GRUPPO FERROVIE DELLO STATO ITALIANE

DIREZIONE LAVORI: **ITALFERR** GRUPPO FERROVIE DELLO STATO ITALIANE

APPALTA TORE: **HirpiniaAV** SOCI: **salini impregilo** **ASTALDI**

PROGETTAZIONE: **ROCKSOIL** S.p.A. MANDANTE: **NETENGINEERING** **Alpina** S.p.A.

PROGETTO ESECUTIVO

ITINERARIO NAPOLI - BARI
RADDOPPIO TRATTA APICE - ORSARA
I LOTTO FUNZIONALE APICE - HIRPINIA
FA - FABBRICATI
FA02 - PCPE IMBOCCO e Grottamarianda
FA02A fabbricato tecnologico
Planimetria d'inquadramento

APPALTA TORE Consorzio HIRPINIA AV 1 Direttore Tecnico Ing. Vincenzo Morillo 21/02/2020	DIRETTORE DELLA PROGETTAZIONE Il Responsabile integrazione fra le varie prestazioni specialistiche Ing. G. Casiani	PROGETTISTA Alpina S.p.A. Arch. P. Perrotta
---	--	--

COMMESSA	LOTTO	FASE	ENTE	TIPO DOC.	OPERA/DISCIPLINA	PROGR.	REV.	SCALA:
IF28	01	E	ZZ	P9	FA02A0	000	A	1:200

Rev.	Descrizione	Redatto	Data	Verificato	Data	Approvato	Data	Autorizzato Data
A	Emissione per consegna	A. Benassi	21/02/2020	L. Laurenti	21/02/2020	M.D. Fiume	21/02/2020	Ing. P. Gelvani

File: IF2801EZZP9FA02A0000A.dwg n. Elab. : 0