



FABBRICATO FA05 - PLANIMETRIA DI INQUADRAMENTO
Scala 1 : 200

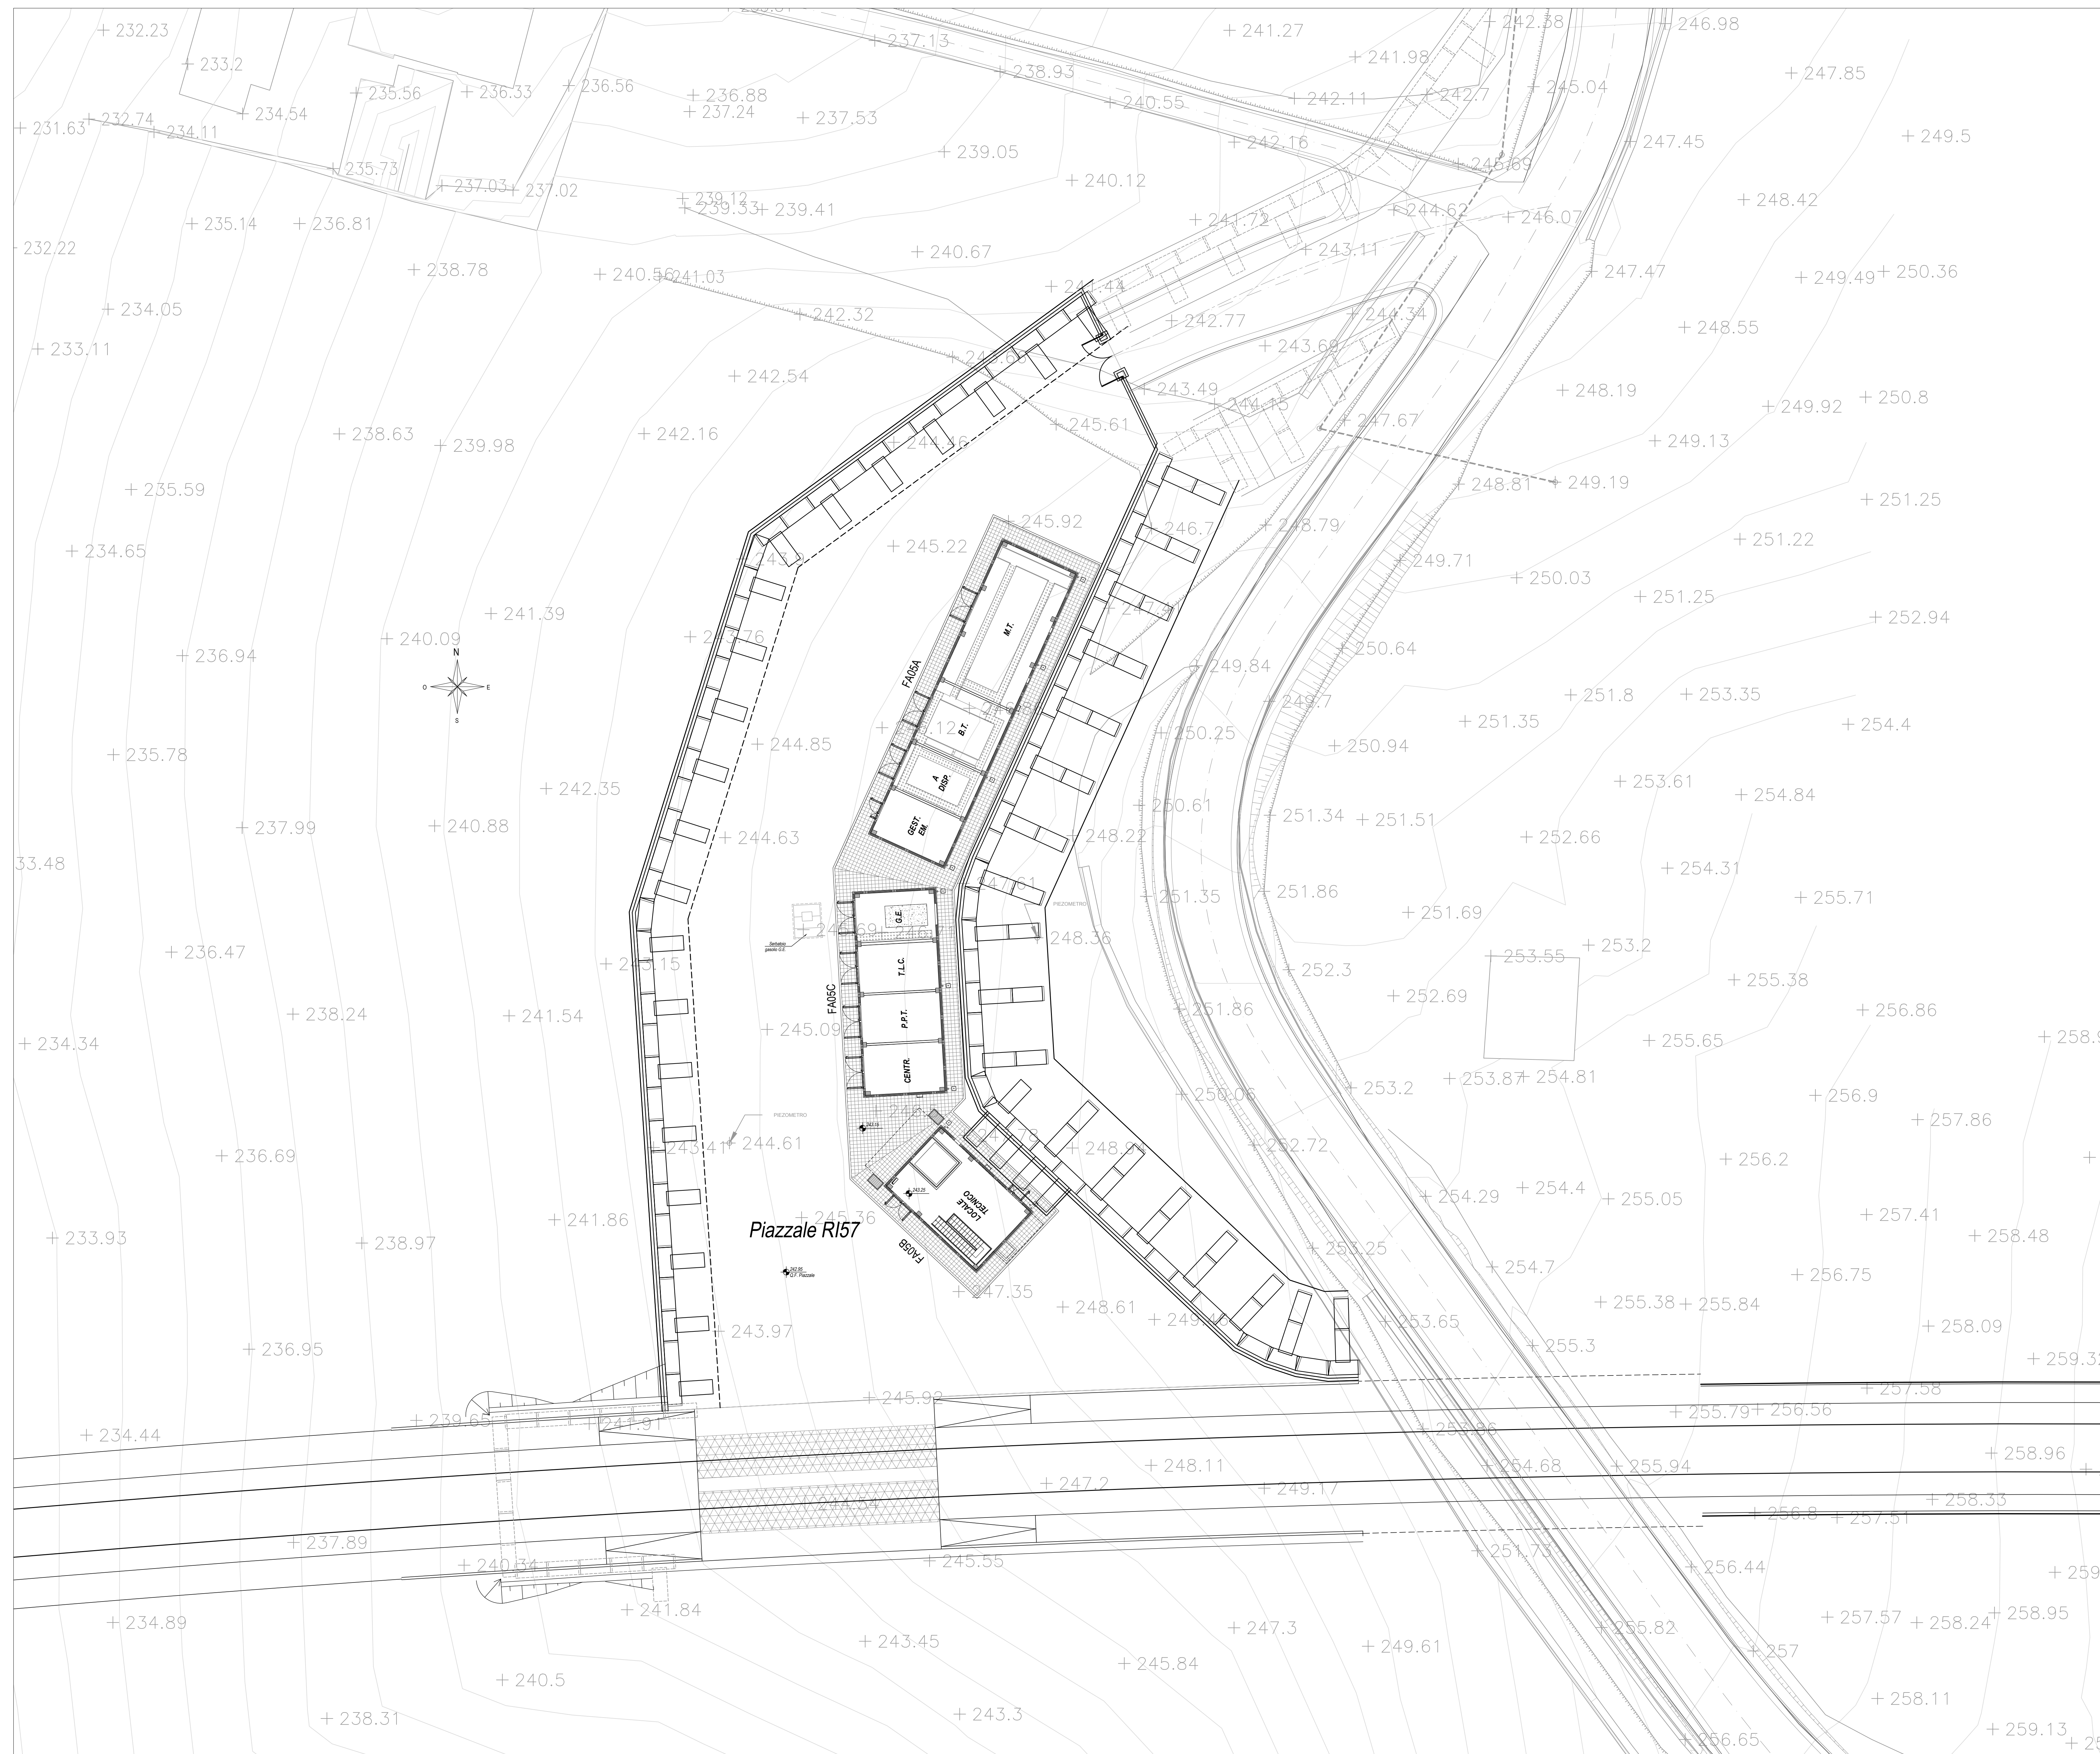

KEY-PLAN - Scala 1:12500

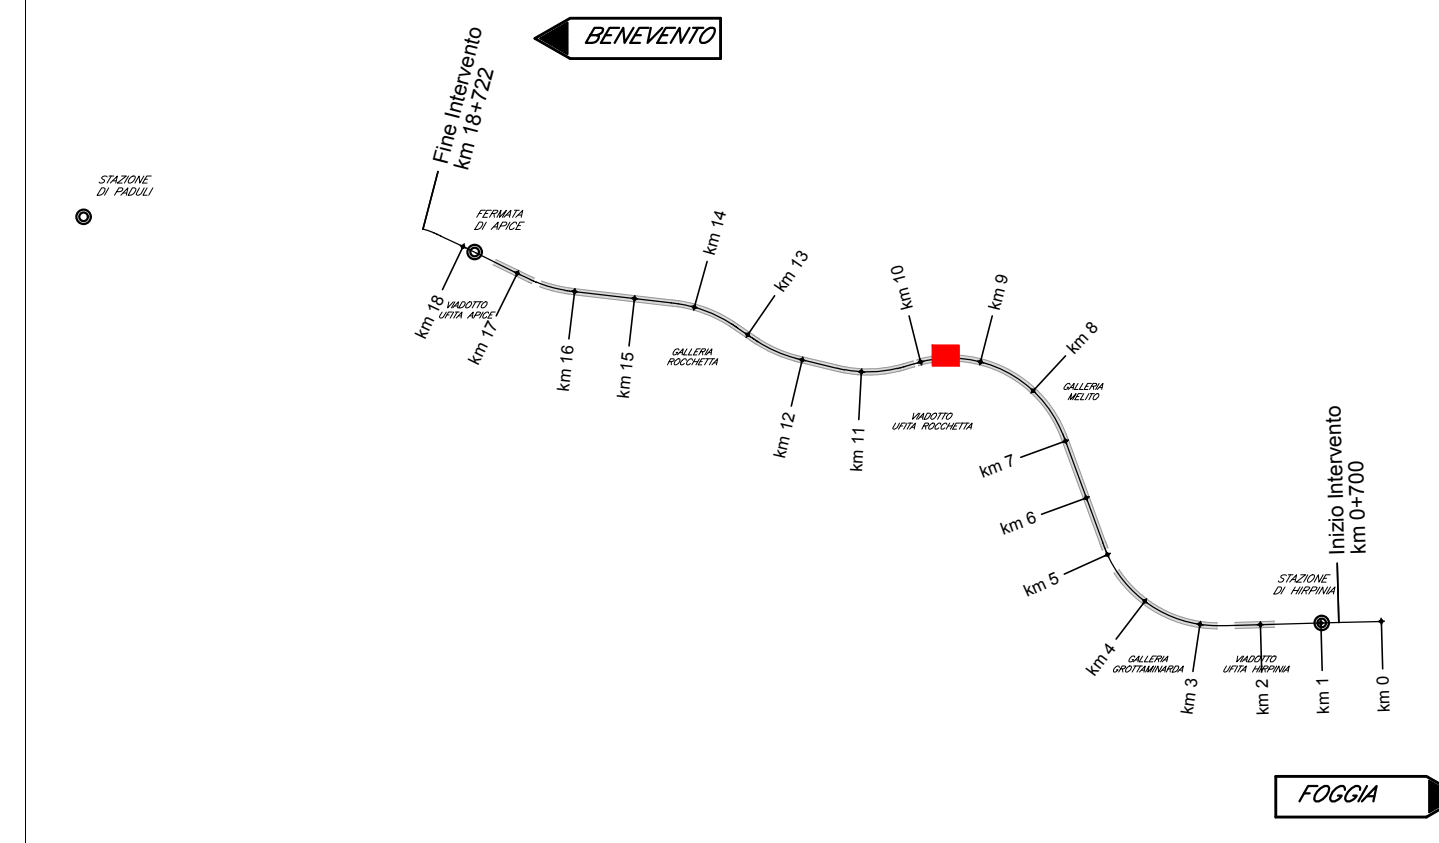

ELABORATI DI RIFERIMENTO

- ELABORATI GRAFICI ARCHITETTONICI FABBRICATO FA05B:**
- Planimetria d'inquadramento
 - Pianta architettonica
 - Prospetti e sezioni architettoniche tav. 1 di 2
 - Prospetti e sezioni architettoniche tav. 2 di 2
 - Alaba stratigrafici orizzontali
 - Alaba seramici
 - Dettagli architettonici fabbricati da FA02 a FA09
- ELABORATI GRAFICI STRUTTURALI FABBRICATO FA05B:**
- Pianta fondazioni e tracciamento
 - Pianta copertura - carpenteria
 - Sezioni e particolari costruttivi
- ELABORATI GRAFICI PIAZZALE R157:**
- Planimetria di progetto e tracciamento
 - Planimetria idraulica
 - Sezioni trasversali
 - Pianta scavi
 - Opere di sostegno - Carpenteria 1/2
 - Opere di sostegno - Carpenteria 2/2
 - Particolari costruttivi idraulici opere di smaltimento dei piazzali
- MODELLI BIM ARCHITETTONICO - STRUTTURE - IMPIANTI FABBRICATO FA05B:**
- Modello architettonico
 - Modello strutturale
 - Modello impianti meccanici (ME1 - ME2)
 - Modello impianti elettrici e speciali

COMMITTENTE:



DIREZIONE LAVORI:



APPALTAZIONE:



PROGETTAZIONE:



PROGETTO ESECUTIVO

**ITINERARIO NAPOLI - BARI
RADDOPPIO TRATTA APICE - ORSARA
I LOTTO FUNZIONALE APICE - HIRPINIA
FA - FABBRICATI**

FA05 - FA IMBOCCO W MELITO (GN02)
FA05B fabbricato vasca di accumulo e locale consegna imbocco W Melito (GN02)
Planimetria d'inquadramento

APPALTAZIONE	DIREZIONE DELLA PROGETTAZIONE	PROGETTISTA
Consorzio HIRPINIA AV Il Direttore Tecnico Ing. Vincenzo Morello 21/02/2020	Il Responsabile integratore fra le varie prestazioni specialistiche Ing. G. Casiani	Alpina S.p.A. Arch. P. Perrotta

COMMESSA	LOTTO	FASE	ENTE	TIPO DOC.	OPERA/DISCIPLINA	PROGR.	REV.	SCALA:
IF28	01	E	ZZ	P9	FA05B0	000	A	1:200

Rev.	Descrizione	Redatto	Data	Verificato	Data	Approvato	Data	Autorizzato Data
A	Emissione per consegna	A. Benanti	21/02/2020	L. Laurenti	21/02/2020	M.D. Fiume	21/02/2020	Ing. P. Gelvani