



FABBRICATO FA05 - PLANIMETRIA DI INQUADRAMENTO
Scala 1 : 200

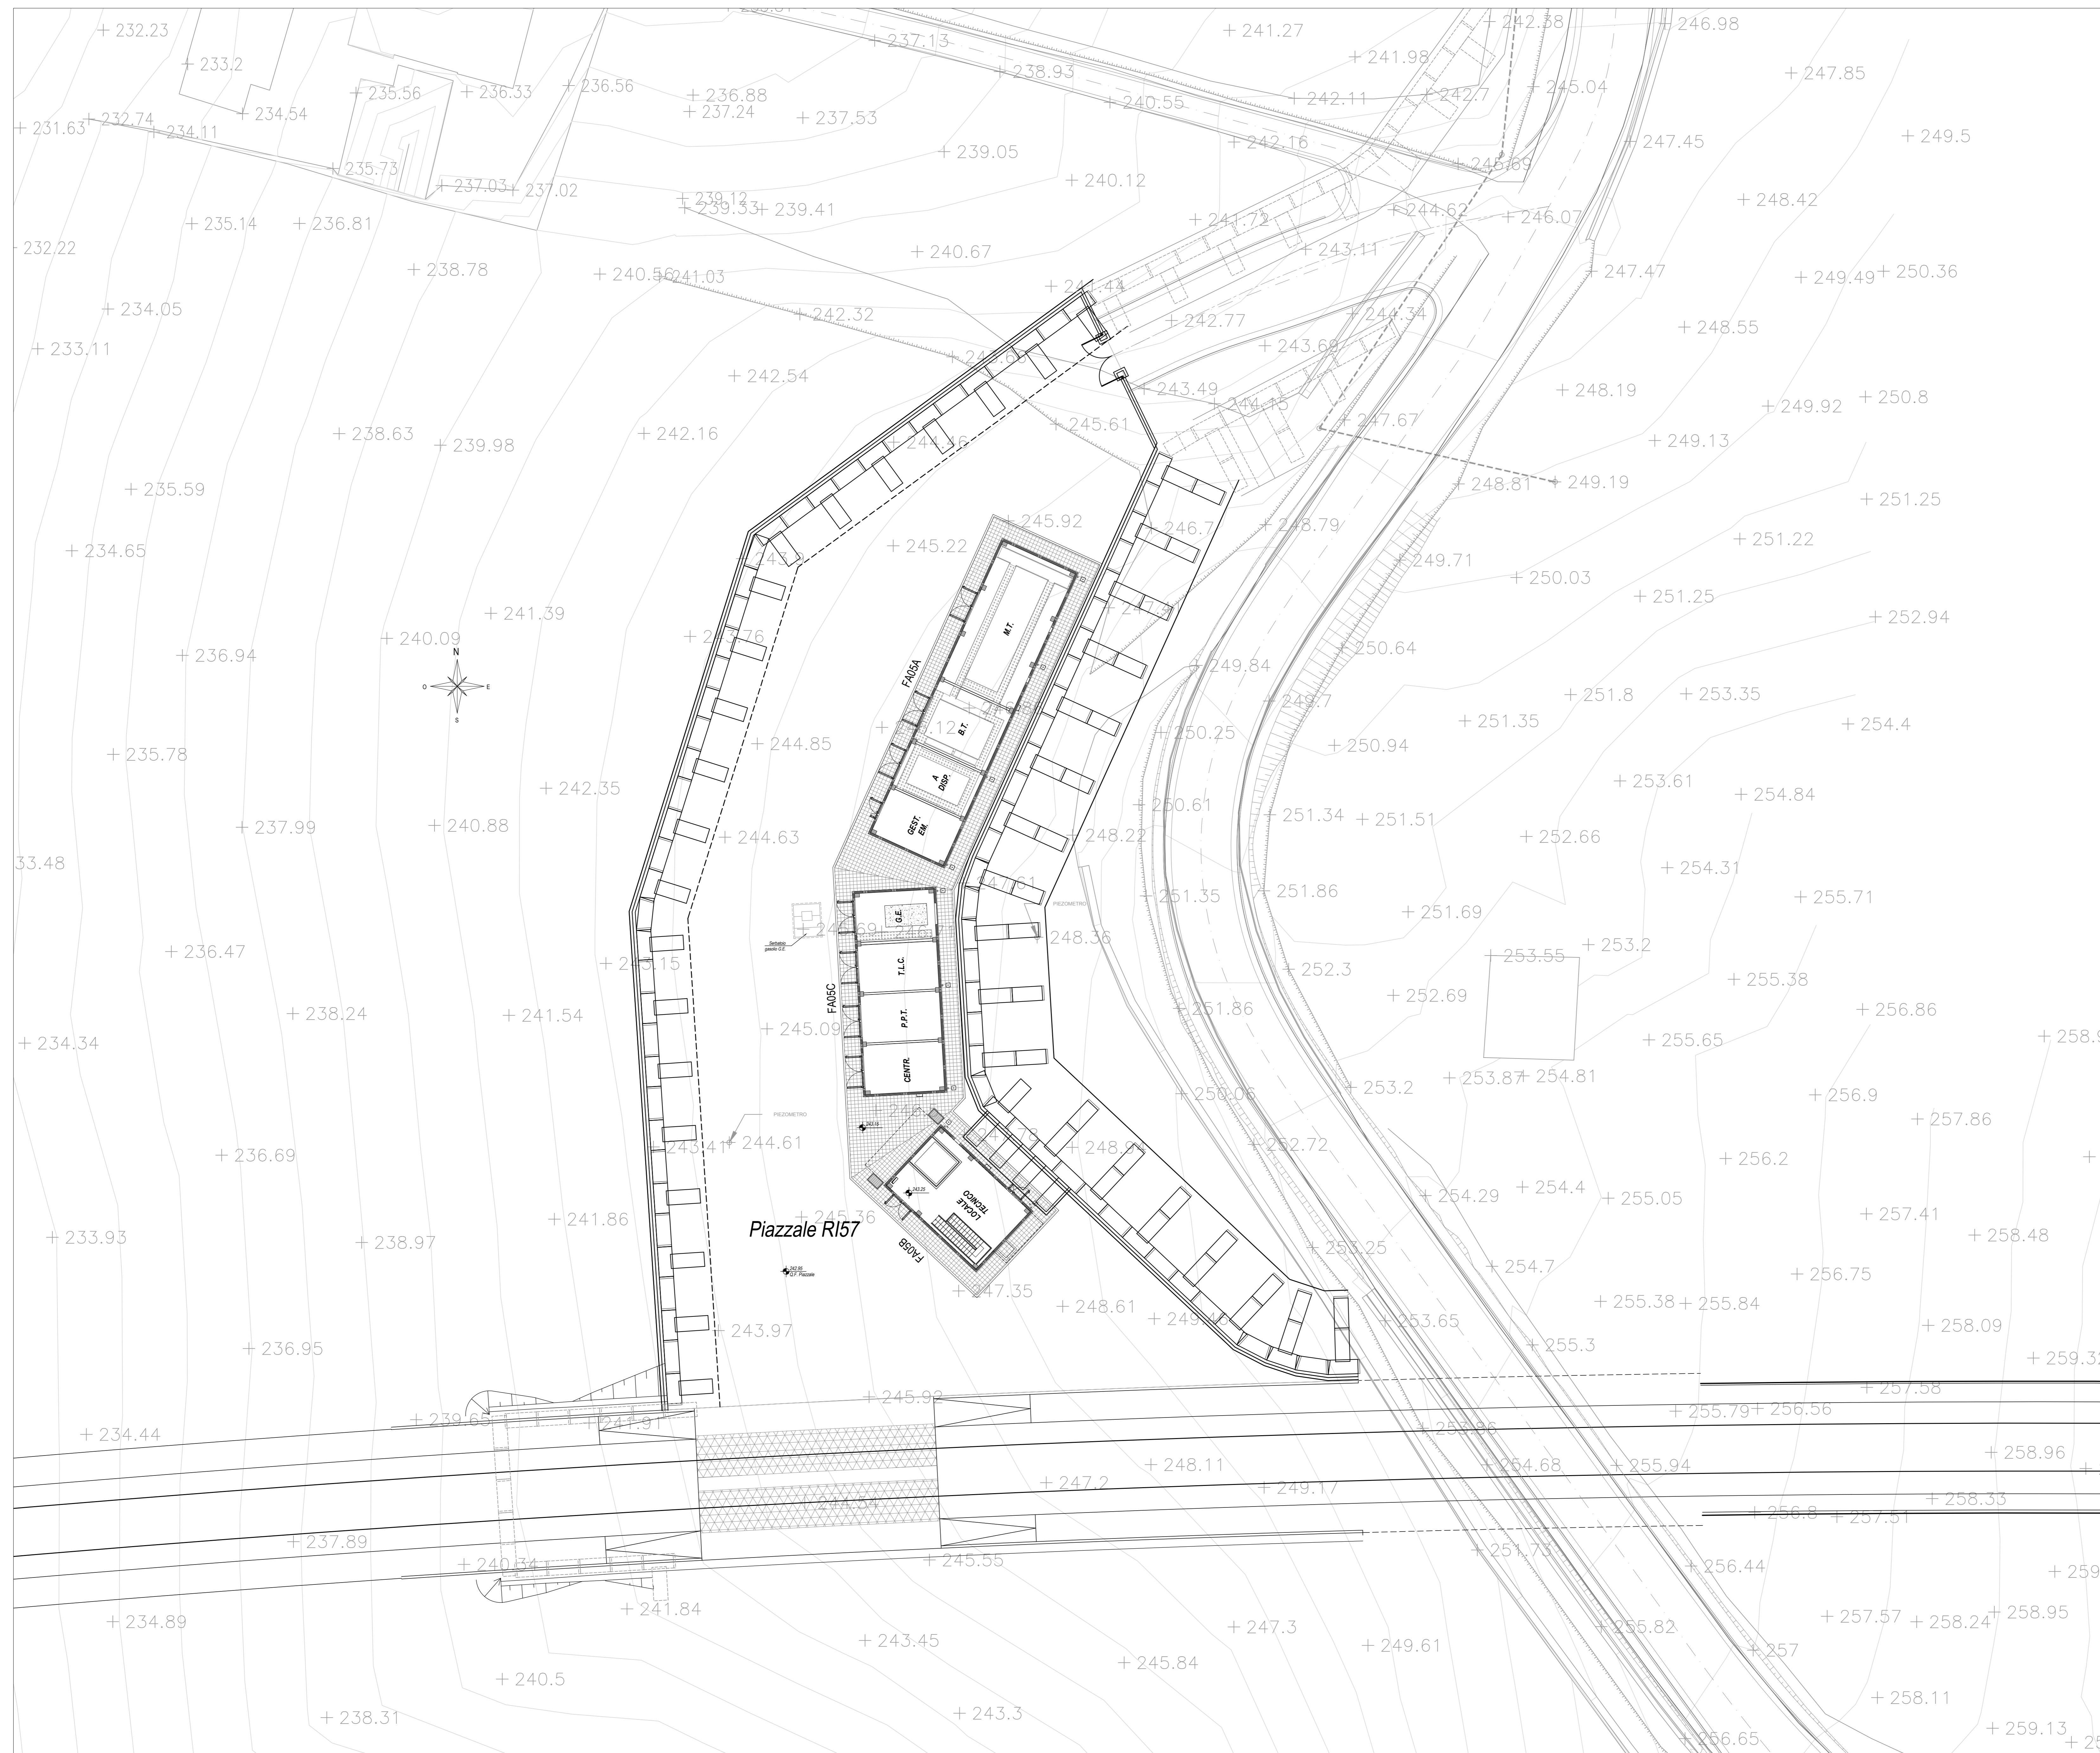

KEY-PLAN - Scala 1:12500

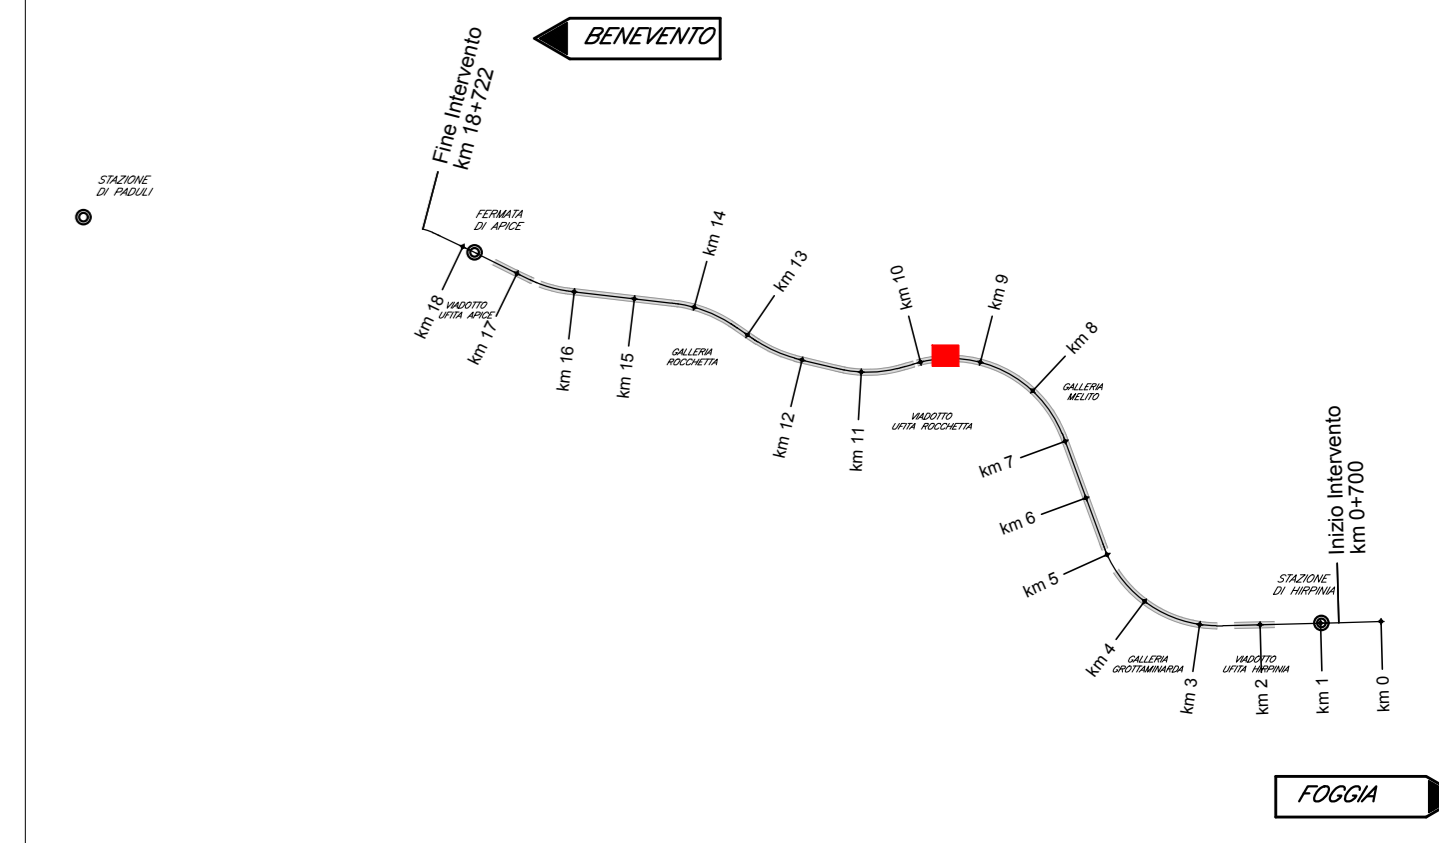

ELABORATI DI RIFERIMENTO

- ELABORATI GRAFICI ARCHITETTONICI FABBRICATO FA05C:
 - Planimetria d'inquadramento
 - Pianta architettonica
 - Prospetti e sezioni architettoniche
 - Alaba stratigrafie orizzontali
 - Alaba serramenti
 - Dettagli architettonici fabbricati da FA02 a FA09
- ELABORATI GRAFICI STRUTTURALI FABBRICATO FA05C:
 - Pianta fondazioni e tracciamento
 - Pianta copertura - carpenteria
 - Scatoli e particolari costruttivi
- ELABORATI GRAFICI PIAZZALE R157:
 - Planimetria di progetto e tracciamento
 - Planimetria idraulica
 - Scatoli trasversali
 - Pianta scale
 - Opere di sostegno - Carpenteria 1/2
 - Opere di sostegno - Carpenteria 2/2
 - Particolari costruttivi idraulici opere di smaltimento dei piazzali
- MODELLI BIM ARCHITETTONICO - STRUTTURE - IMPIANTI FABBRICATO FA05C:
 - Modello architettonico
 - Modello strutturale
 - Modello impianti meccanici (ME1 + ME2)
 - Modello impianti elettrici e speciali

COMMITTENTE: **RFI** **RAIL FERROVIARIA ITALIANA**
GRUPPO FERROVIE DELLO STATO ITALIANE

DIREZIONE LAVORI: **ITALFERR**
GRUPPO FERROVIE DELLO STATO ITALIANE

APPALTA TORE: **HirpiniaAV**

CONSORZIO: **salini impreglio** **ASTALDI**

PROGETTAZIONE: **ROCKSOIL** **NET ENGINEERING** **Alpina**

MANDATARIA: **NET ENGINEERING** **Alpina**

PROGETTO ESECUTIVO

ITINERARIO NAPOLI - BARI
RADDOPPIO TRATTA APICE - ORSARA
I LOTTO FUNZIONALE APICE - HIRPINIA
FA - FABBRICATI
FA05 - FA IMBOCCO W MELITO (GN02)
FA05C - PPT imbocco W Melito (GN02)
Planimetria d'inquadramento

APPALTA TORE Consorzio HIRPINIA AV Il Direttore Tecnico Ing. Vincenzo Morello 21/02/2020	DIRETTORE DELLA PROGETTAZIONE Il Responsabile integrazione fra le varie prestazioni specialistiche Ing. G. Casarri	PROGETTISTA Alpina Arch. P. Perrotta
--	---	---

COMMESSA	LOTTO	FASE	ENTE	TIPO DOC.	OPERA/DISCIPLINA	PROGR.	REV.	SCALA:
I	F	2	8	0	1	E	Z	Z
P	9	F	A	0	5	C	0	0
A	1	2	0	0	A	1	2	0

Rev.	Descrizione	Redatto	Data	Verificato	Data	Approvato	Data	Autorizzato Data
A	Emissione per consegna	A. Benanti	21/02/2020	L. Laurenti	21/02/2020	M.D. Fiume	21/02/2020	Ing. P. Gelvani