



FABBRICATO FA09 - PLANIMETRIA DI INQUADRAMENTO
Scala 1 : 200

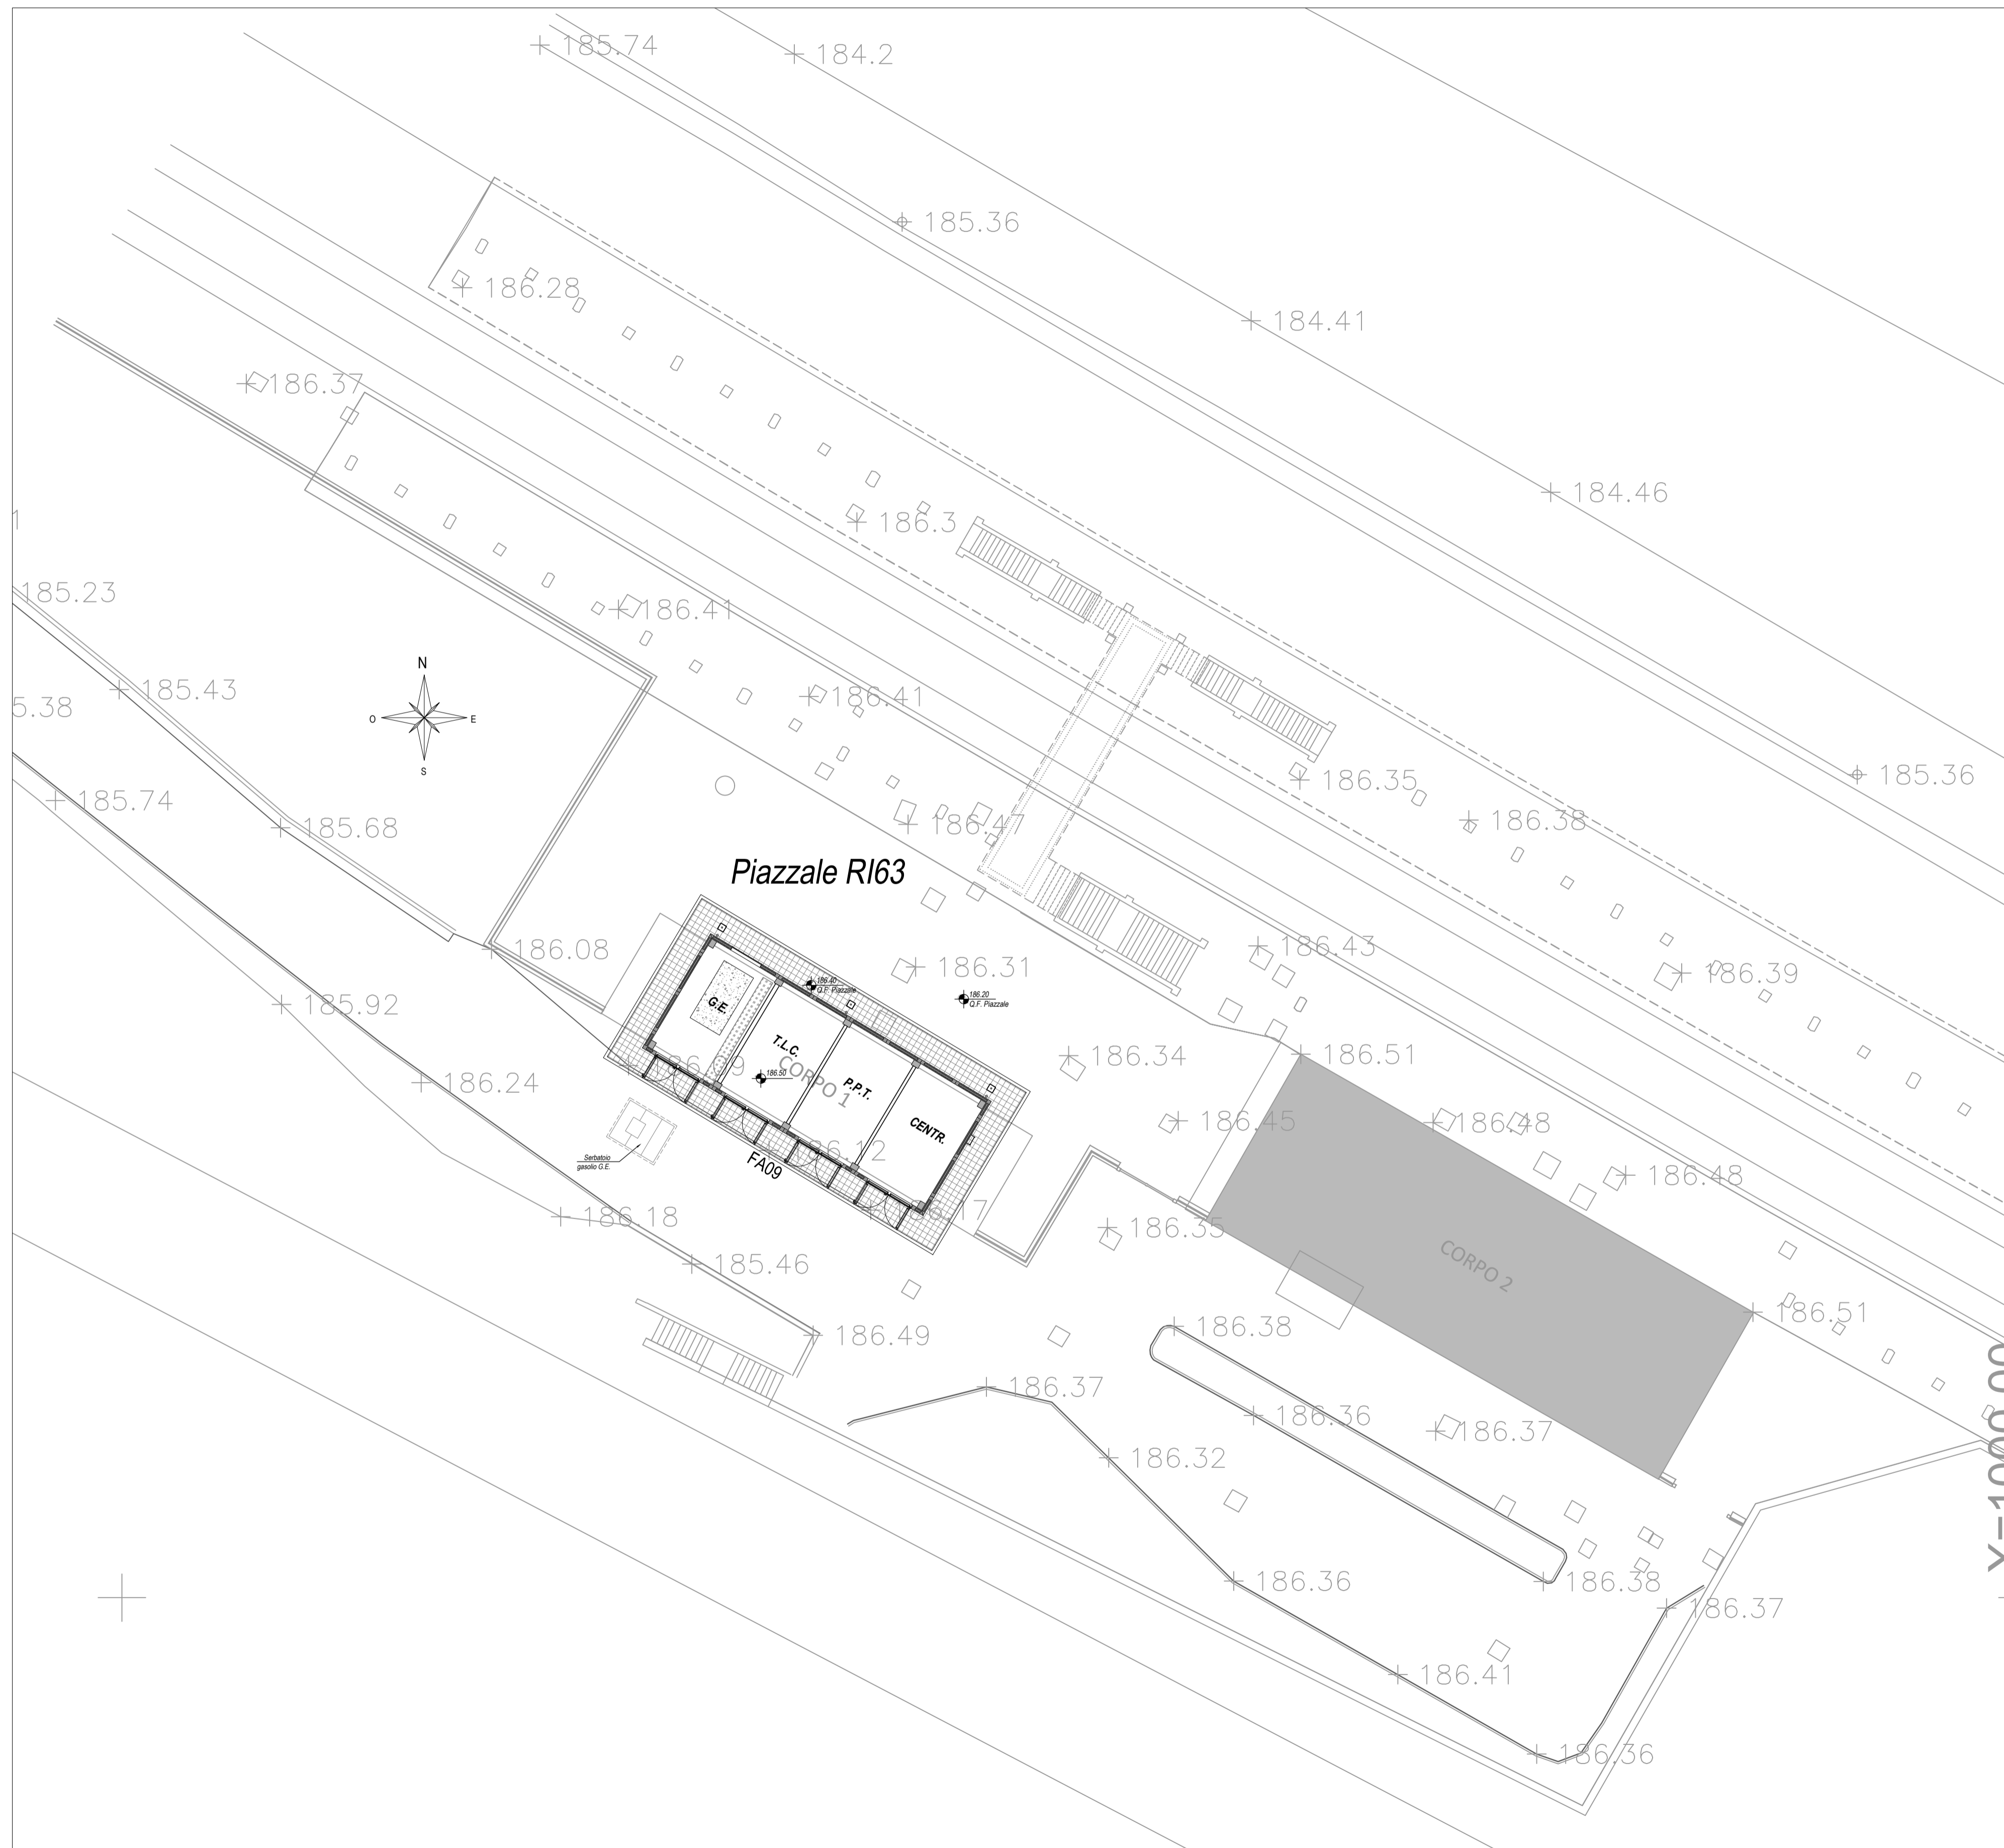

KEY-PLAN - Scala 1:12500

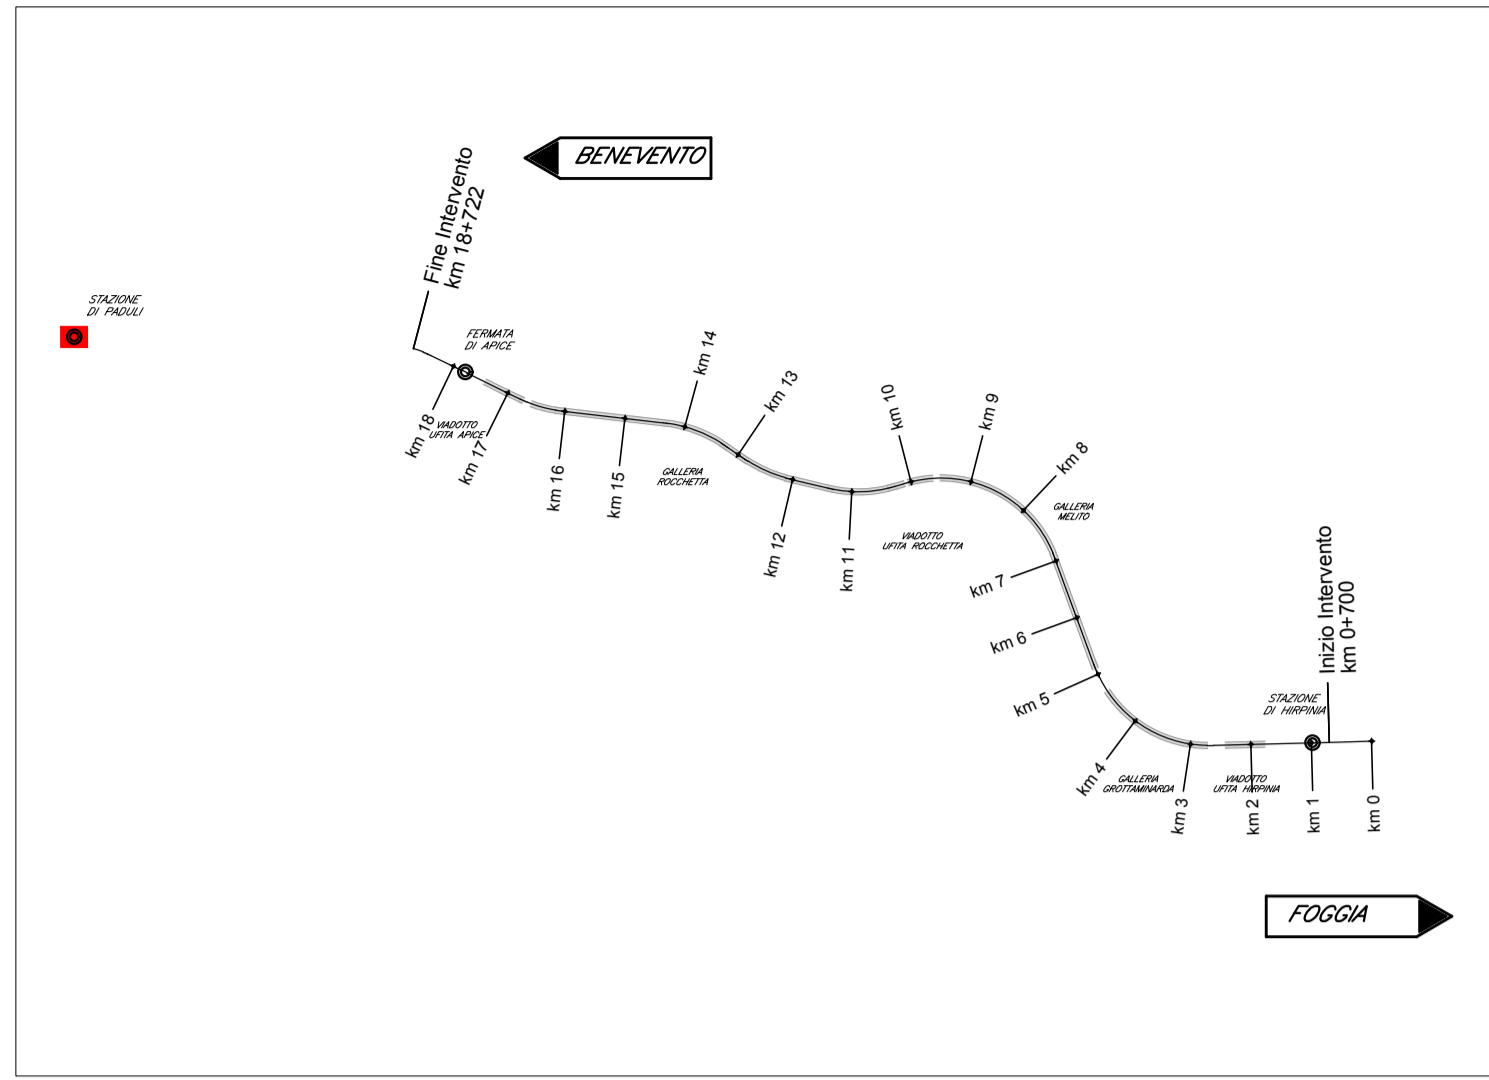

ELABORATI DI RIFERIMENTO

- ELABORATI GRAFICI ARCHITETTONICI FABBRICATO FA09:
- Planimetria d'inquadrimento IF2801EZZP9FA0900000A
 - Pianta architettoniche IF2801EZZPBFA0905000A
 - Prospetti e sezioni architettoniche IF2801EZZPBFA0905001A
 - Abaco stratigrafie orizzontali IF2801EZZBKFA0905000A
 - Abaco serramenti IF2801EZZB2CFA0906000A
 - Dettagli architettonici fabbricati da FA02 a FA09 IF2801EZZB2FA0000000A
- ELABORATI GRAFICI STRUTTURALI FABBRICATO FA09:
- Pianta fondazioni e tracciamento IF2801EZZPBFA0902000A
 - Pianta copertura - carpenteria IF2801EZZPBFA0903000A
 - Sezioni e particolari costruttivi IF2801EZZWBF0900000A
- ELABORATI GRAFICI PIAZZALE RI63:
- Planimetria di inquadrimento IF2801EZZP9RI6300001A
- MODELLI BIM: ARCHITETTONICO - STRUTTURE - IMPIANTI FABBRICATO FA09:
- Modello architettonico IF281EAPWVFA0900ARC01
 - Modello strutturale IF281EAPWVFA0900STR01
 - Modello impianti meccanici (ME1 + ME2) IF281EAPWVFA0900MEC01
 - Modello impianti elettrici e speciali IF281EAPWVFA0900ELE01

COMMITTENTE:

DIREZIONE LAVORI:

APPALTATORE:
CONSORZIO:

SOCI:

PROGETTAZIONE:
MANDATARIA:

MANDANTI:

PROGETTO ESECUTIVO

ITINERARIO NAPOLI - BARI
RADDOPPIO TRATTA APICE - ORSARA
I LOTTO FUNZIONALE APICE - HIRPINIA
FA - FABBRICATI
FA09 - PPT DI PADULI

Planimetria d'inquadrimento

APPALTATORE Consorzio HIRPINIA AV Il Direttore Tecnico Ing. Vincenzo Moriello 21/02/2020	DIRETTORE DELLA PROGETTAZIONE Il Responsabile integrazione fra le varie prestazioni specialistiche Ing. G. Cassani	PROGETTISTA Alpina SpA Arch. P. Perrotta
--	--	---

COMMESSA	LOTTO	FASE	ENTE	TIPO DOC.	OPERA/DISCIPLINA	PROGR.	REV.	SCALA:
IF28	01	E	ZZ	P9	FA0900	000	A	1:200

Rev.	Descrizione	Redatto	Data	Verificato	Data	Approvato	Data	Autorizzato Data
A	Emissione per consegna	A. Bersani	21/02/2020	L. Laurenti	21/02/2020	M.D. Fiume	21/02/2020	Ing. P. Galvanin