PLANIMETRIA DISPOSIZIONE CAVIDOTTI PIAZZALE RI51
SCALA 1:200

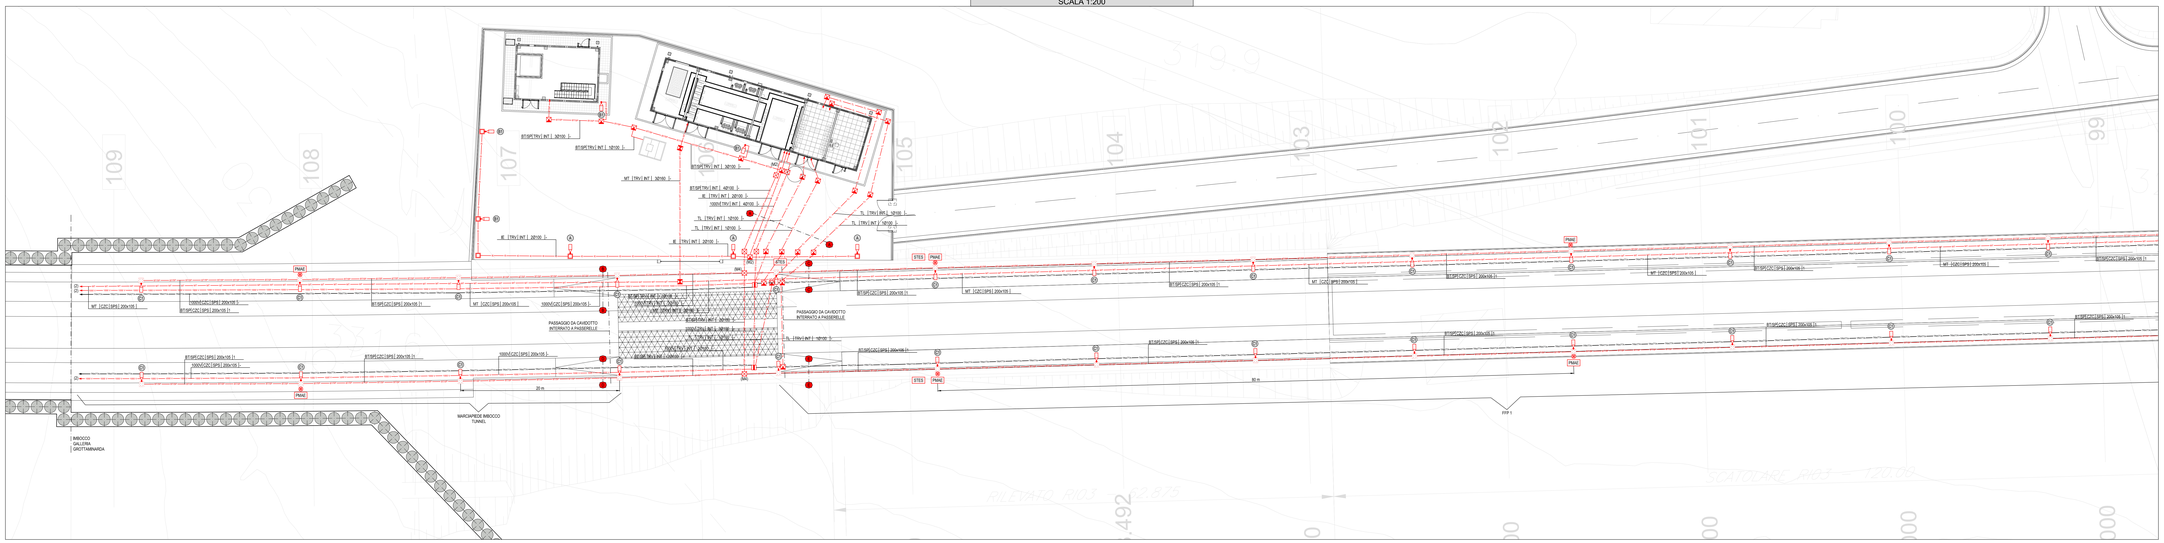

KEY PLAN

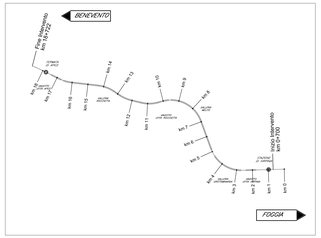
BENEVENTO
