

ELABORATI DI RIFERIMENTO

DESCRIZIONE	CODICE
Vista d'insieme	IF2801EZZB4V0400000
Pianta fondazioni e sezioni (tav. 1+6 di 6)	IF2801EZZP9V0400000/5
Pianta impalcato e prospetto (tav. 1+6 di 6)	IF2801EZZ9V0400000/11
Tracciamento opere provvisorie e scavi: diametrie e profili (tav. 1+6 di 6)	IF2801EZZB4V0400000/5
Opere provvisorie fondazioni pile, P1-P2-P3 e spalla A: piante e sezioni	IF2801EZZB4V0400000
Opere provvisorie fondazioni pile P4 e P5	IF2801EZZB4V0400000/2
Opere provvisorie fondazioni pile P6 e P7/P17	IF2801EZZB4V0400000/3
Fasi costruttive delle opere provvisorie e fondazioni: schemi	IF2801EZZ9V0400000
Fasi di montaggio degli impalcati: schemi	IF2801EZZB4V0400000/1
Carpenteria spalla SA (tav. 1 di 2)	IF2801EZZB4V0400000/1
Carpenteria spalla SA (tav. 2 di 2)	IF2801EZZB4V0400000/2
Carpenteria pile P1, P21, P22, P23, P24	IF2801EZZB4V0400000/3
Carpenteria pile P2, P17, P18, P19, P20	IF2801EZZB4V0400000/4
Carpenteria pile P3	IF2801EZZB4V0400000/5
Carpenteria pile P4	IF2801EZZB4V0400000/6
Carpenteria pile P5	IF2801EZZB4V0400000/7
Carpenteria pile P6	IF2801EZZB4V0400000/8
Carpenteria pile P7, P8, P9, P10, P11, P12, P13, P14, P15, P16	IF2801EZZB4V0400000/9
Carpenteria spalla SB (tav. 1 di 2)	IF2801EZZB4V0400000/10
Carpenteria spalla SB (tav. 2 di 2)	IF2801EZZB4V0400000/11


NOTA GENERALE
 - PER QUANTO RIGUARDA L'AMPIEZZA DEI VARCHI IN SOLETTA E AI PARTICOLARI RELATIVI AI RITEGNI SISMDI FARE RIFERIMENTO AGLI ELABORATI:
 - PER I DETTAGLI RELATIVI AGLI APPARECCHI DI APPOGGIO SI RIMANDA AGLI ELABORATI:

CARATTERISTICHE DEI MATERIALI

- PER LA TABELLA MATERIALI E NOTE GENERALI FARE RIFERIMENTO AL DOCUMENTO IF2801EZZTTV00000001 - Tabella materiali e note generali per i viadotti V01, V02 V03 E V04

NOTE GENERALI

- LUNGHEZZE ESPRESSE IN METRI (TRANNE DOVE DIVERSAMENTE SPECIFICATO)
- QUOTE ESPRESSE IN METRI S.L.M. (TRANNE DOVE DIVERSAMENTE SPECIFICATO)
- ANGOLI ESPRESSE IN GRADI SESSADESIMALI (TRANNE DOVE DIVERSAMENTE SPECIFICATO)
- LE COORDINATE SONO RELATIVE AL SISTEMA LOCALE DI RESTITUZIONE CILINDRICO
- PER IL TRACCIAMENTO SGAM E OPERE PROVVISORIE SI RIMANDA AGLI ELABORATI SPECIFICI DI PROGETTO
- LUNGO IL TRACCIATO DELLA N°16 INTERFERENTE CON LE OPERE PROVVISORIE DELLE FONDAZIONI DELLE PILE SARÀ NECESSARIO PREVENIRE EVENTUALI DEMOLIZIONI LOCALIZZATE DELLE OPERE REALIZZATE NELLE FASI PRECEDENTI; QUALORA NECESSARIO, AL FINE DI PERMETTERE IL POSIZIONAMENTO DEGLI ELEMENTI MARGINALI DELLA CARREGGIATA (FOSSI DI GUARDIA, BARRIERE DI PROTEZIONE LATERALE ECC.)

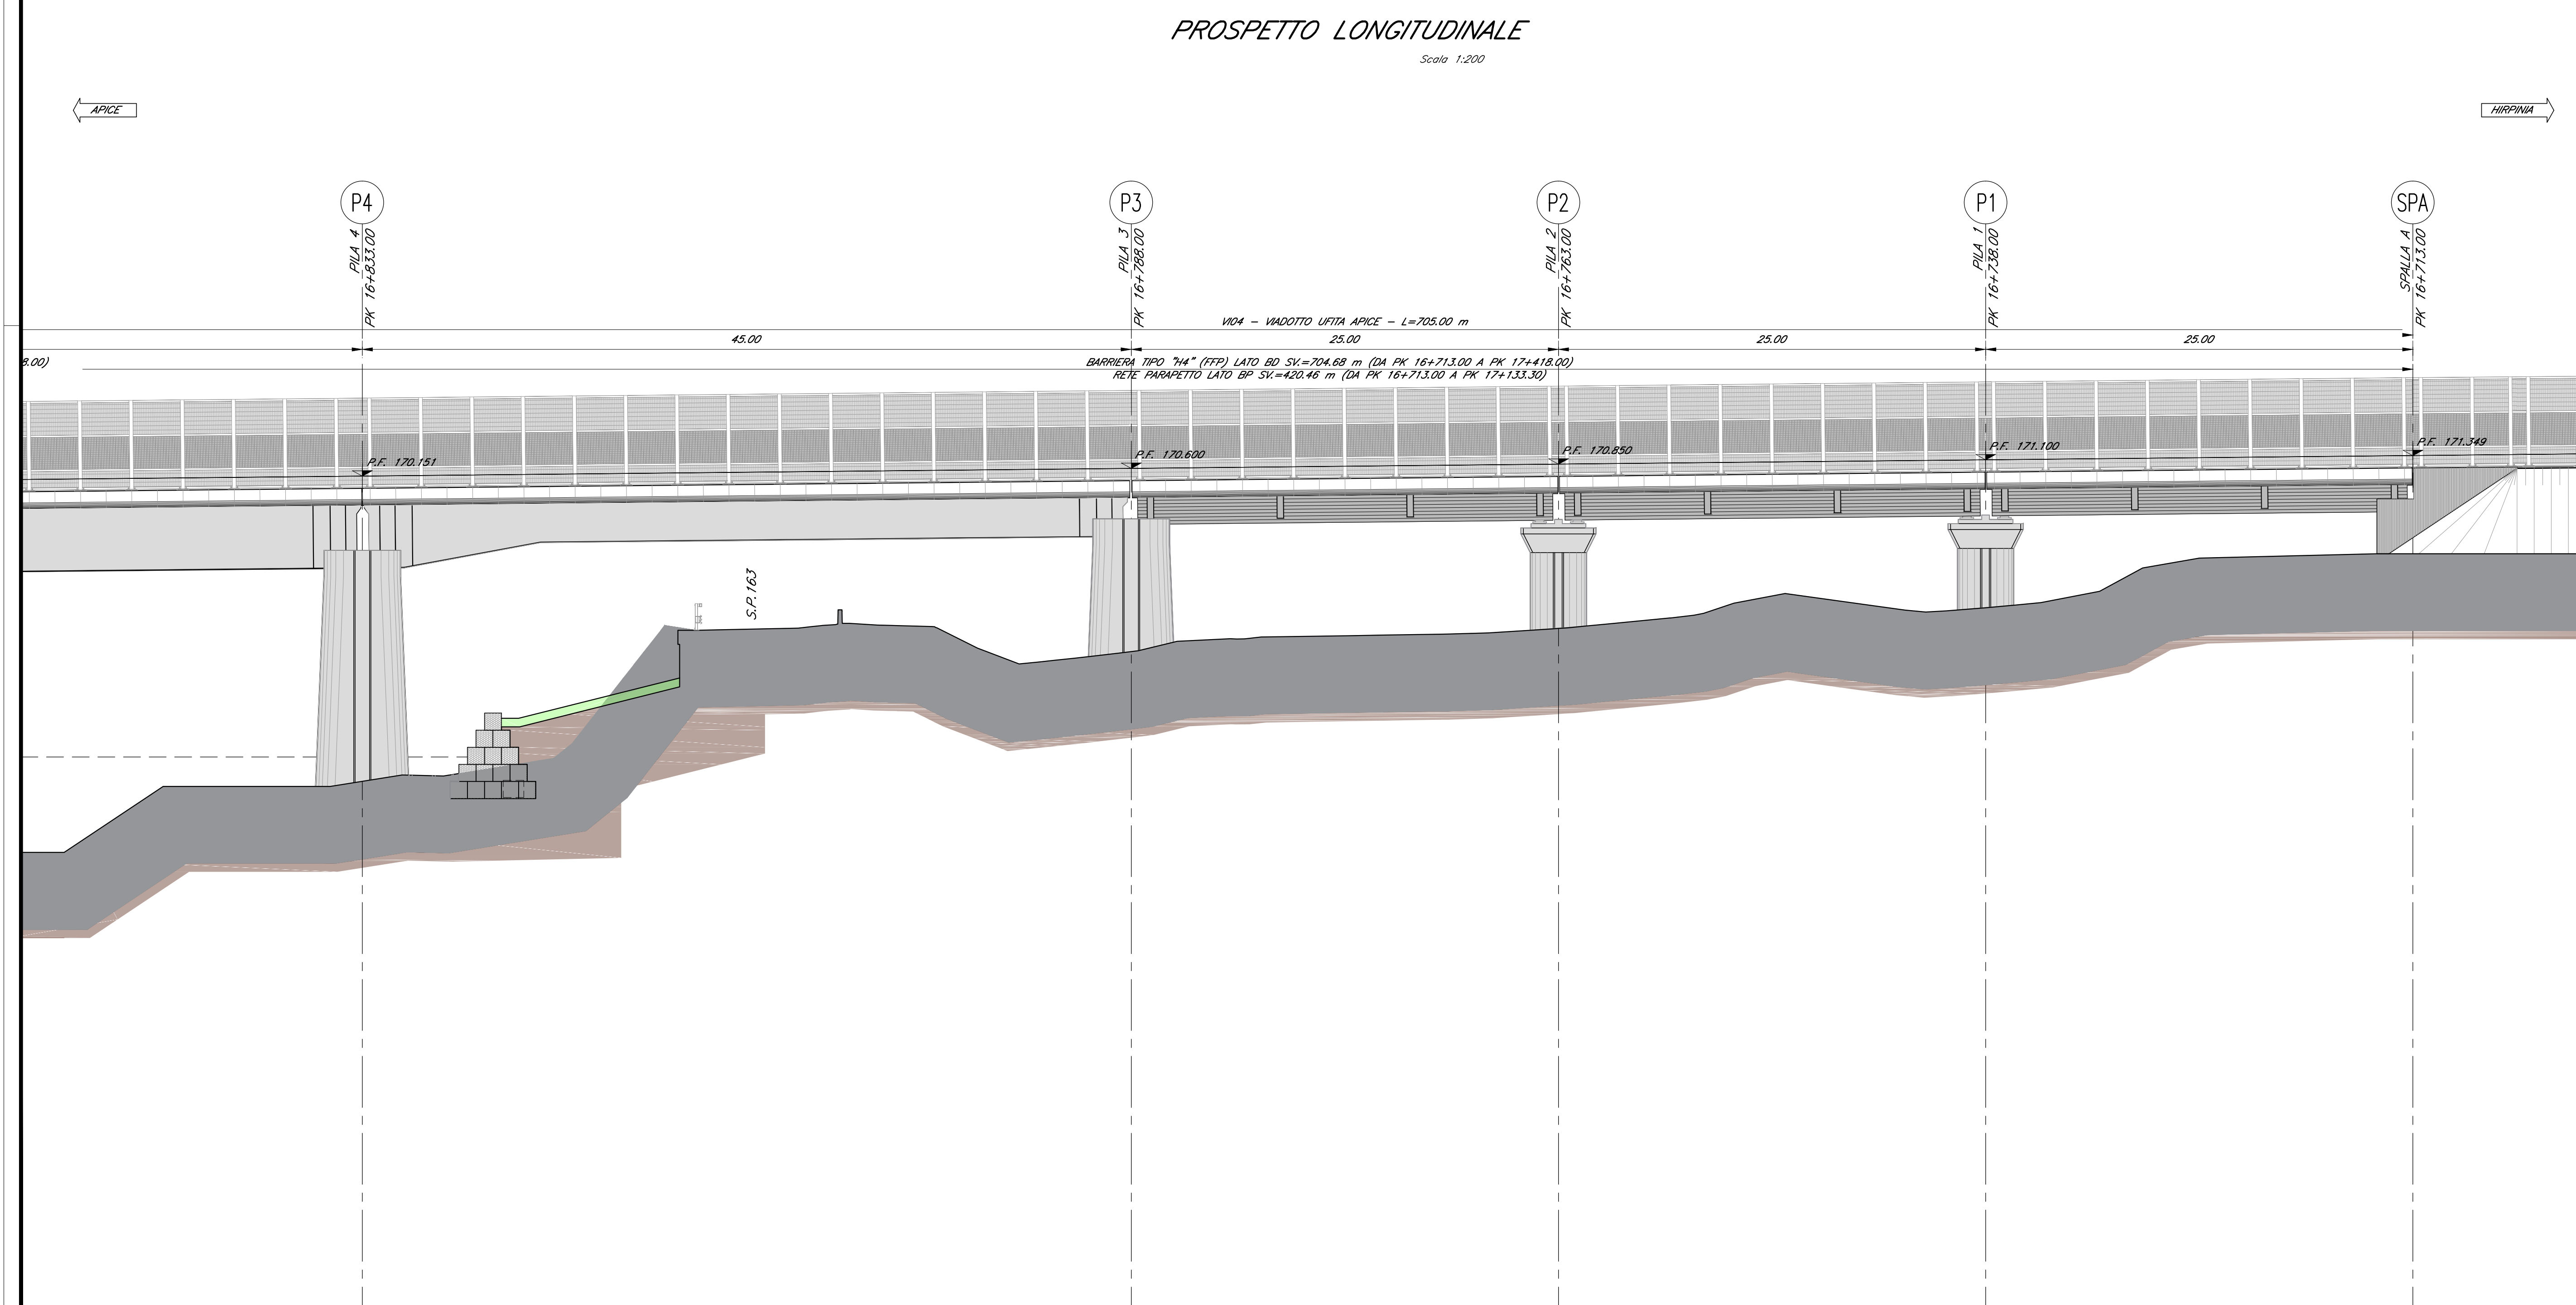

COMMITTENTE: **RFI** (R.F.E. - R.F.E. ITALIANA) GRUPPO FERROVIE DELLO STATO ITALIANO

DIREZIONE LAVORI: **ITALFERR** (GRUPPO FERROVIE DELLO STATO ITALIANO)

APPALTATORE: **HirpiniaAV** (SOCI: salini impregio, ASTALDI)

PROGETTAZIONE: **ROKSOIL** (MANDATARIA: NET ENGINEERING, Alpina s.p.a.)

PROGETTO ESECUTIVO

ITINERARIO NAPOLI - BARI
RADDOPPIO TRATTA APICE - ORSARA
I LOTTO FUNZIONALE APICE - HIRPINIA
VIADOTTI
 V04 - VIADOTTO UFITA APICE DA KM 16+713.00 A KM 17+418.00

Pianta impalcato e prospetto (tav. 1 di 6)

APPALTATORE	DIRETTORE DELLA PROGETTAZIONE	PROGETTISTA
Consorzio HIRPINIA AV Il Direttore Tecnico Ing. Vincenzo Morletto 21/02/2020	Il Responsabile integrazione fra le varie prestazioni specialistiche Ing. G. Casiani	Alpina s.p.a. Ing. P. Galvani

COMMESSA	LOTTO	FASE	ENTE	TIPO DOC.	OPERA/DISCIPLINA	PROGR.	REV.	SCALA:
IF28	01	E	ZZ	P9	V10400	006	C	Varie

Rev.	Descrizione	Redatto	Data	Verificato	Data	Approvato	Data	Autorizzato	Data
A	Emissione per consegna	R. Somari	18/11/2019	L. Zanotti	18/11/2019	M. Veronesi	18/11/2019	Ing. P. Galvani	
B	Emissione per consegna	R. Somari	11/03/2020	L. Zanotti	11/03/2020	M. Veronesi	11/03/2020		
C	Ricezione definitiva	R. Somari	10/06/2020	L. Zanotti	10/06/2020	M. Veronesi	10/06/2020		

File: IF2801EZZP9V04000006C.dwg n. Elab.: 9