STAZIONE DI HIRPINIA FV01 - PIANO TERRA - Scala 1:100
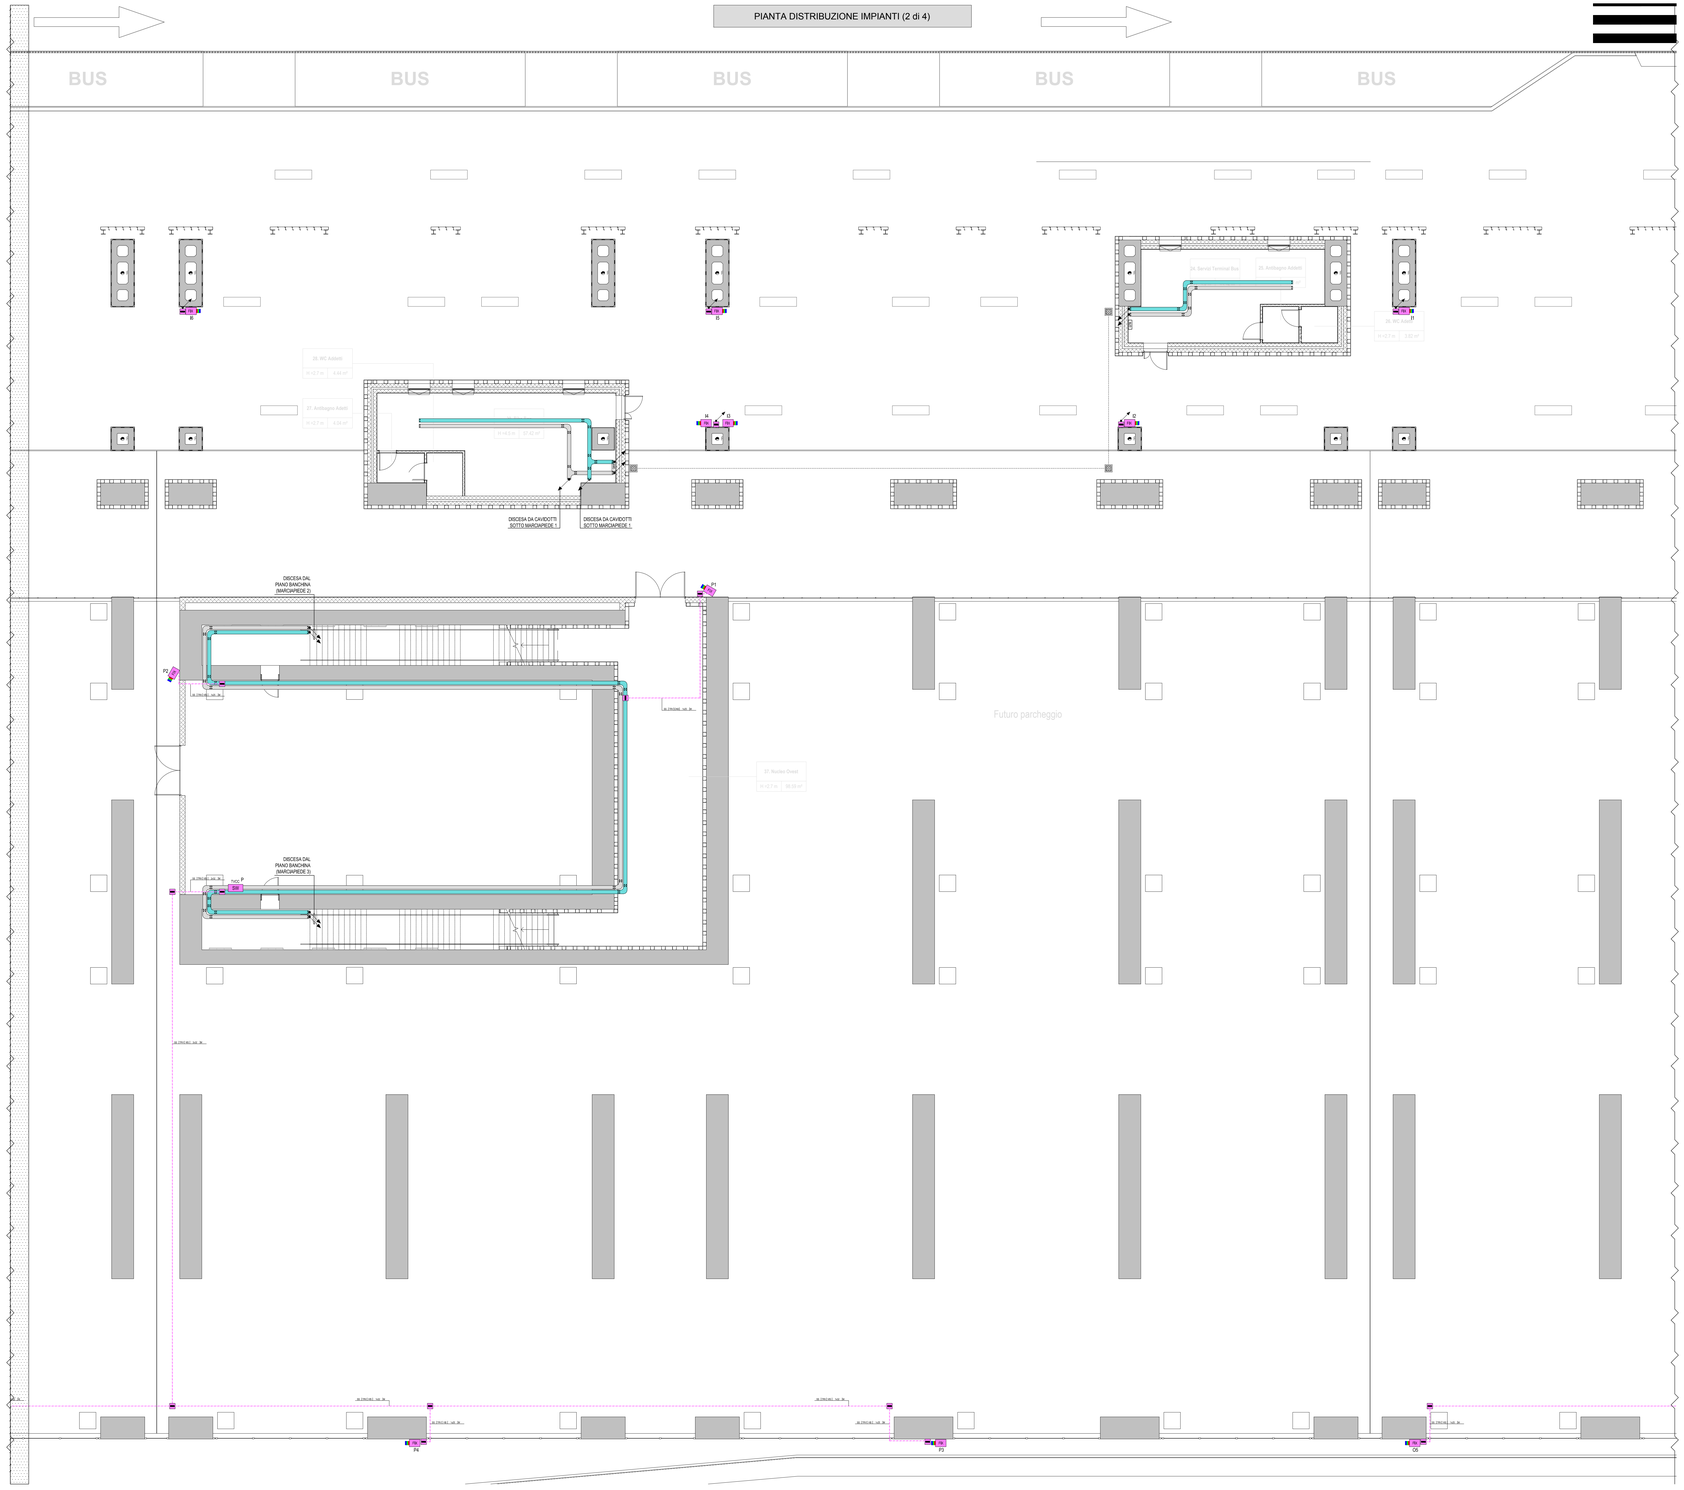
PIANTA DISTRIBUZIONE IMPIANTI (2 di 4)