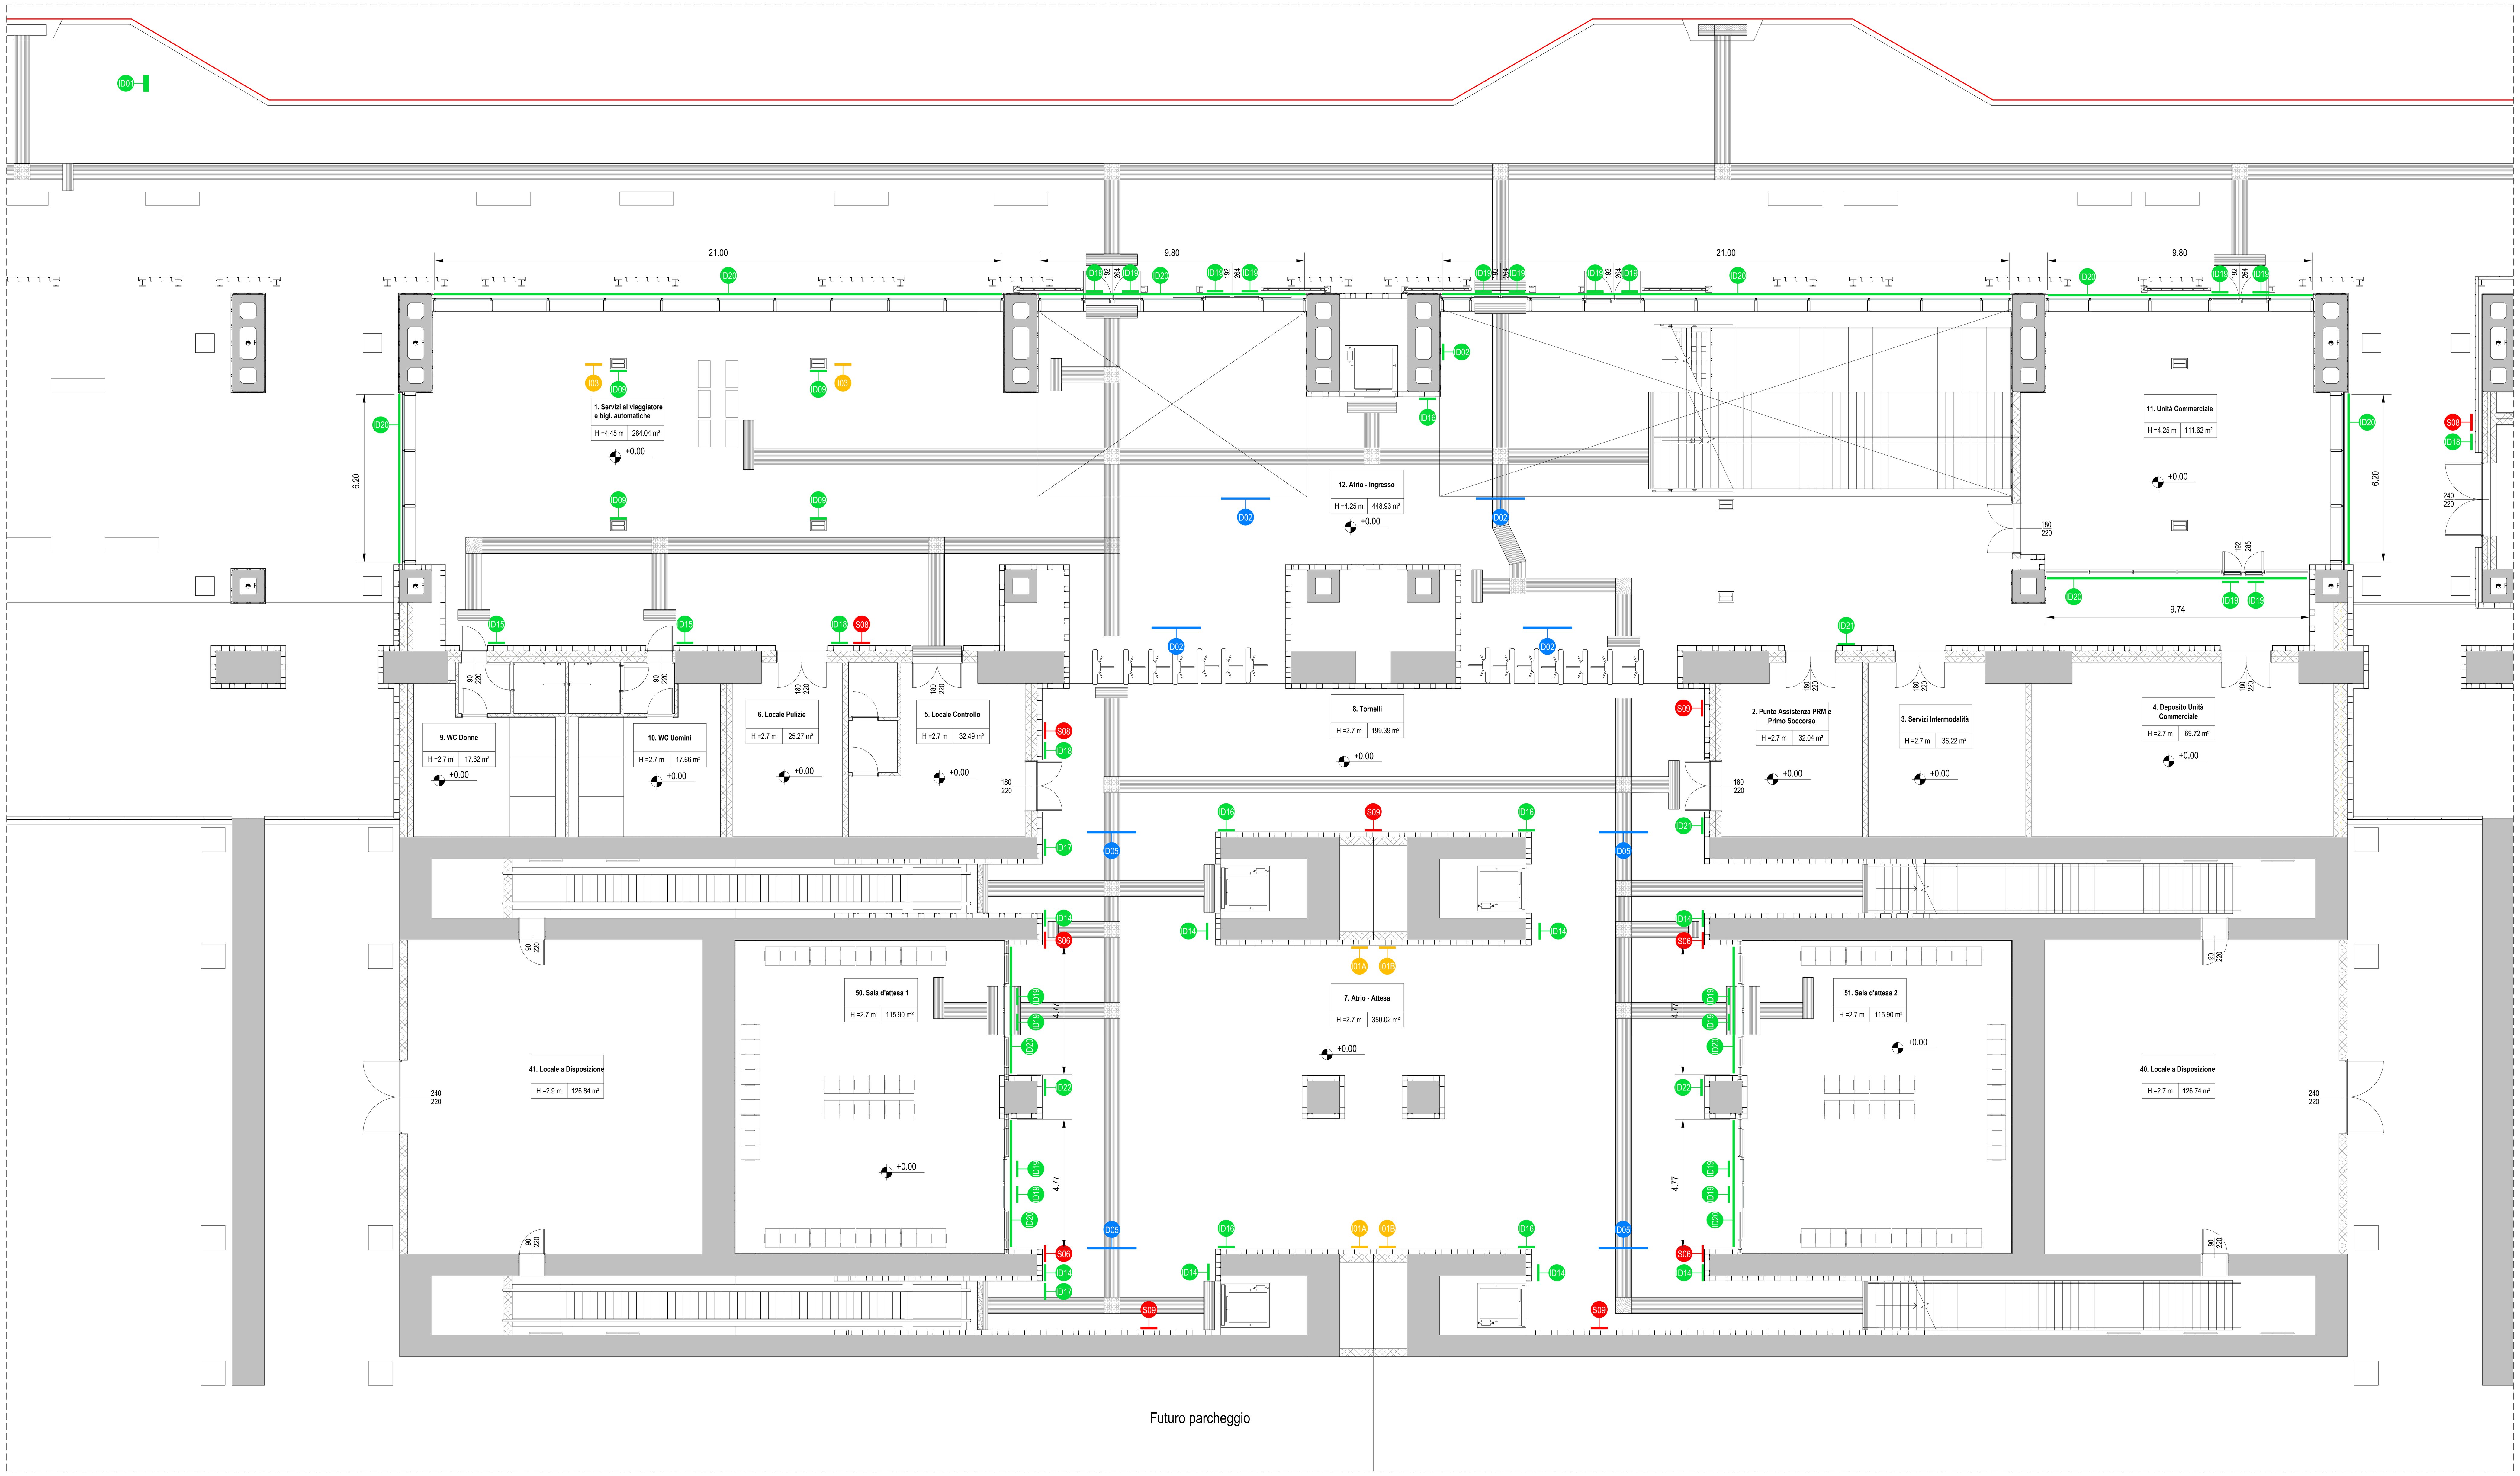

LEGENDA SIMBOLOGIA GENERALE

ASSI STRUTTURALI

QUOTE ALTIMETRICHE — finito ±0.00 ±0.00 — rustico ±0.00 r ±0.00 r

CODICE LOCALE — Numero Locale, N XXXX, Nome, h = n.nn m, nn.nn m², Superficie, Altezza netta

ELEMENTI STRUTTURALI

PLUVIALI — PL

PERIMETRO D'INTERVENTO

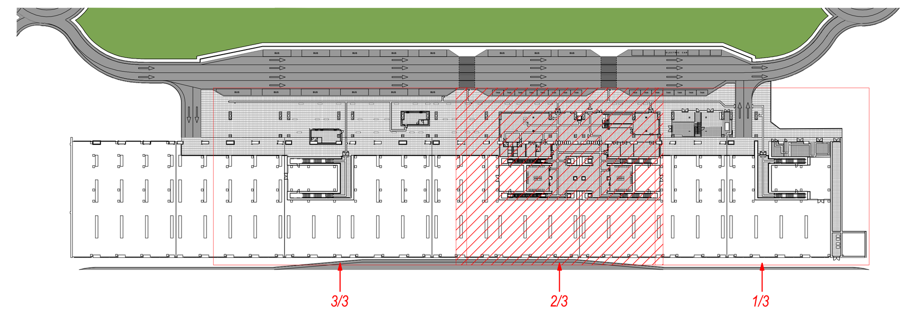

Keyplan

Scala 1 : 2000

NOTE GENERALI

1. LA QUOTA RELATIVA ± 0.00 DI PROGETTO è:
   - RIFERITA ALLA QUOTA DEL PAVIMENTO FINITO DEL FABBRICATO VIAGGIATORI.
   - COINCIDE CON LA QUOTA ASSOLUTA 330,89 m.s.l.m.
2. LE QUOTE ALTIMETRICHE SONO ESPRESSE IN METRI.
3. SE NON DIVERSAMENTE INDICATO LE MISURE SONO ESPRESSE IN CENTIMETRI.
4. SE NON DIVERSAMENTE INDICATO LE QUOTE DI PAVIMENTO E SOFFITTO SI RIFERISCONO AL FINITO.

ELABORATI DI RIFERIMENTO

ELABORATI GRAFICI:
- Tracciamenti e finiture — IF2801EZZPBFV0109000B-009B
- Sezioni architettoniche — IF2801EZZPBFV0100006B-009B
- Abachi di dettaglio — IF2801EZZBZFV0109000B; IF2801EZZBZFV0108000B; IF2801EZZBZFV0107000B-001B

MODELLI BIM:
- Modello architettonico — IF281EAPWVFV0100ARC01
- Modello strutturale — IF281EAPWVFV0100STR01
- Modello impianti ventilazione/climatizzazione — IF281EAPWVFV0100ME101
- Modello impianti idrico sanitari/rete idranti — IF281EAPWVFV0100ME201
- Modello impianti elettrici e speciali — IF281EAPWVFV0100ELE01

SEGNALETICA A MESSAGGIO FISSO

	CODICE IDENTIFICATIVO	SIMBOLO	DESCRIZIONE	DIMENSIONI	QUANTITA' liv.0	QUANTITA' liv.1
DIREZIONE	F/D-fascia(mf)-vr/30-P	D01	Elemento scatolare a fascia con grafica monofacciale in vinile retroriflettente con fissaggio a parete. Dimensioni: H=300 mm, L=variabile, Sp= 30 mm - Informazioni varie	1000; 300; Binari 1-2 Platforms; Biglietti Self Service Tickets Vending Machine	6 elementi (ml=1.00 ad elemento)	0 elementi (ml=1.00 ad elemento)
DIREZIONE	F/D-fascia(bf)-vr/60-S	D02	Elemento scatolare a fascia con grafica bifacciale in vinile retroriflettente e struttura di supporto a sospensione. Dimensioni: H=600 mm, L=variabile, Sp= 50 mm - Informazioni varie	3000; Uscita Exit; Binario 2 Platform; Sala d'attesa Waiting room	4 elementi (ml=3.00 ad elemento)	8 elementi (ml=1.50 ad elemento)
DIREZIONE	F/D-portale(bf)-vr/270	D03	Elemento scatolare a portale con grafica bifacciale in vinile retroriflettente. Dimensioni: H=600 mm, L=2500mm, Sp= 100 mm, Hportale=2700 mm - Informazioni varie	2500; 2700; Treni Trains; Biglietti Tickets	3 (cad)	0 (cad)
DIREZIONE	F/D-bandiera-vr/40	D04	Elemento scatolare chiuso, con grafiche bifacciali in vinile retroriflettente e struttura di supporto a bandiera Dimensioni: H=400 mm, L=400mm, Sp= 50 mm - Uscita	400; 400; Uscita Exit	0 (cad)	16 (cad)
DIREZIONE	F/D-fascia(bf)-vr/30-S	D05	Elemento scatolare a fascia con grafica bifacciale in vinile retroriflettente e struttura di supporto a sospensione. Dimensioni: H=300 mm, L=variabile, Sp= 50 mm - Informazioni varie	2500; Treni Trains; Biglietti; Sala d'attesa	6 elementi (ml=2.50 ad elemento)	0 elementi (ml=1.50 ad elemento)
IDENTIFICAZIONE	F/ID-monolito LED-Tipo1	ID01	Elemento monolitico con grafica bifacciale e lampade LED, ancorato a terra tramite fondazione in c.a. Dimensioni: H=6000 mm, L=1000mm, Sp= 240 mm - Nome di stazione		1 (cad)	0 (cad)
IDENTIFICAZIONE	F/ID-nome-i/40	ID02	Lettere scatolari in metallo con fondello in PVC Dimensioni: H=400 mm, Sp= 70 mm +15 mm supporto in PVC - Nome di stazione	70 15; 400; Hirpinia	9 (cad/lettera)	0 (cad/lettera)
IDENTIFICAZIONE	F/ID-fascia(mf)-vr/60-S	ID03	Elemento scatolare a fascia con grafiche monofacciali in vinile retroriflettente e struttura di supporto a sospensione Dimensioni: H=600 mm, L=variabile, Sp= 50 mm - Nome di stazione	1500; 600; Hirpinia	0 elementi (ml=1.50 ad elemento)	0 elementi (ml=1.50 ad elemento)
IDENTIFICAZIONE	F/ID-fascia(bf)-vr/60-S	ID04	Elemento scatolare a fascia con grafiche bifacciali in vinile retroriflettente e struttura di supporto a sospensione Dimensioni: H=600 mm, L=variabile, Sp= 50 mm - Nome di stazione	1500; 600; Hirpinia	0 elementi (ml=1.50 ad elemento)	12 elementi (ml=1.50 ad elemento)
IDENTIFICAZIONE	F/ID-fascia(bf)-vr/60-PL	ID05	Elemento scatolare a fascia con grafiche bifacciali in vinile retroriflettente e struttura di supporto su palo Dimensioni: H=600 mm, L=variabile, Sp= 200 mm - Nome di stazione	1500; 600; 2900; Hirpinia	0 elementi (ml=1.50 ad elemento)	6 elementi (ml=1.50 ad elemento)
IDENTIFICAZIONE	F/ID-portale(mf)-vr/270	ID06	Elemento scatolare a fascia con grafica monofacciale in vinile retroriflettente e struttura di supporto a portale Dimensioni: H=600 mm, L=2500mm, Sp= 100 mm, Hportale=2700mm - Nome di stazione	2500; 2700; Hirpinia	0 (cad)	8 (cad)

SEGNALETICA A MESSAGGIO FISSO

	CODICE IDENTIFICATIVO	SIMBOLO	DESCRIZIONE	DIMENSIONI	QUANTITA' liv.0	QUANTITA' liv.1
IDENTIFICAZIONE	F/ID-portale(bf)-vr/270	ID07	Elemento scatolare a fascia con grafica bifacciale in vinile retroriflettente e struttura di supporto a portale Dimensioni: H=600 mm, L=2500mm, Sp= 100 mm, Hportale=2700mm - Nome di stazione	2500; 2700; Hirpinia	0 (cad)	8 (cad)
IDENTIFICAZIONE	F/ID-bandiera-rt LED/40	ID08	Elemento bifacciale scatolare chiuso, equipaggiato con lampade LED e struttura di supporto a bandiera Dimensioni: H=400 mm, L=400mm, Sp= 80 mm - N. binari	400; 400	0 (cad)	22 (cad)
IDENTIFICAZIONE	F/ID-bandiera-vr/40	ID09	Elemento scatolare chiuso, con grafiche bifacciali in vinile retroriflettente e struttura di supporto a bandiera Dimensioni: H=400 mm, L=400mm, Sp= 50 mm - Biglietteria	400; 400	4 (cad)	0 (cad)
IDENTIFICAZIONE	F/ID-bandiera-vr/40	ID10	Elemento scatolare chiuso, con grafiche bifacciali in vinile retroriflettente e struttura di supporto a bandiera Dimensioni: H=400 mm, L=400mm, Sp= 50 mm - Obliteratrice	400; 400	0 (cad)	4 (cad)
IDENTIFICAZIONE	F/ID-bandiera-vr/40	ID11	Elemento scatolare chiuso, con grafiche bifacciali in vinile retroriflettente e struttura di supporto a bandiera Dimensioni: H=400 mm, L=400mm, Sp= 50 mm - Scala	400; 400	0 (cad)	12 (cad)
IDENTIFICAZIONE	F/ID-bandiera-vr/40	ID12	Elemento scatolare chiuso, con grafiche bifacciali in vinile retroriflettente e struttura di supporto a bandiera Dimensioni: H=400 mm, L=400mm, Sp= 50 mm - Scale Mobili	400; 400	0 (cad)	4 (cad)
IDENTIFICAZIONE	F/ID-bandiera-vr/40	ID13	Elemento scatolare chiuso, con grafiche bifacciali in vinile retroriflettente e struttura di supporto a bandiera Dimensioni: H=400 mm, L=400mm, Sp= 50 mm -Ascensori	400; 400	0 (cad)	4 (cad)
IDENTIFICAZIONE	F/ID-targa-vr/40	ID14	Elemento monofacciale chiuso a targa, con grafiche in vinile retroriflettente Dimensioni: H=400 mm, L=400mm, Sp= 30 mm - N. binario	400; 400	12 (cad)	0 (cad)
IDENTIFICAZIONE	F/ID-targa-vr/40	ID15	Elemento monofacciale chiuso a targa, con grafiche in vinile retroriflettente Dimensioni: H=400 mm, L=400mm, Sp= 30 mm - Servizi	400; 400	2 (cad)	0 (cad)
IDENTIFICAZIONE	F/ID-targa-vr/40	ID16	Elemento monofacciale chiuso a targa, con grafiche in vinile retroriflettente Dimensioni: H=400 mm, L=400mm, Sp= 30 mm - Ascensori	400; 400	5 (cad)	1 (cad)
IDENTIFICAZIONE	F/ID-targa-vr/40	ID17	Elemento monofacciale chiuso a targa, con grafiche in vinile retroriflettente Dimensioni: H=400 mm, L=400mm, Sp= 30 mm - Scale Mobili	400; 400	2 (cad)	0 (cad)

SEGNALETICA A MESSAGGIO FISSO

	CODICE IDENTIFICATIVO	SIMBOLO	DESCRIZIONE	DIMENSIONI	QUANTITA' liv.0	QUANTITA' liv.1
IDENTIFICAZIONE	F/ID-targa-vr/40	ID17	Elemento monofacciale chiuso a targa, con grafiche in vinile retroriflettente Dimensioni: H=400 mm, L=400mm, Sp= 30 mm - Scale Mobili	400; 400	2 (cad)	0 (cad)
IDENTIFICAZIONE	F/ID-targaFS vr/b	ID18	Elemento monofacciale chiuso a targa, con grafiche in vinile retroriflettente. Modulo base piano. Dimensioni: H=250 mm, L=750mm, Sp= 30 mm - targa locale personale ferroviario	750; 250; Locale Tecnico	14 (cad)	3 (cad)
IDENTIFICAZIONE	F/ID-p/300	ID19	Pittogramma grafico in pellicola vinilica, applicato su superfici vetrate. Dimensioni: H=300 mm, L=450mm, Sp=0.05 mm. -marchio FS	450; 300	20 (cad)	0 (cad)
IDENTIFICAZIONE	F/ID-sb	ID20	Simbolo grafico in pellicola vinilica, applicato su superfici vetrate. Dimensioni: H=100 mm, L=variabile -fascia A posizionata a circa 1750 mm dal piano di calpestio -fascia B posizionata a circa 950 mm dal piano di calpestio	1750; 950	93 (ml)	0 (ml)
IDENTIFICAZIONE	F/ID-targaDIS-v / 60	ID21	Elemento monofacciale scatolare fissato a targa, con grafiche in vinile coprente. Dimensioni: H=600 mm, L=400 mm, Sp=30 mm. -Punto di Incontro (PRM).	400; 600	2 (cad)	0 (cad)
IDENTIFICAZIONE	F/ID-bandiera-vr/40	ID22	Elemento scatolare chiuso, con grafiche bifacciali in vinile retroriflettente e struttura di supporto a bandiera Dimensioni: H=400 mm, L=400mm, Sp= 50 mm -Sale d'attesa	400; 400	2 (cad)	0 (cad)
INFORMAZIONE	F/I-bacheca-160i LED/P-ix	I01A	Bacheca per orari ferroviari e informazioni varie - Tipo B: in acciaio inox e plexiglas, con sorgenti LED Dimensioni: L=1750mm, H=1600mm, Sp=90 mm. Area visiva:1600x1100mm. - Arrivi	1750; 1600; 1600; 1100	2 (cad)	0 (cad)
INFORMAZIONE	F/I-bacheca-160i LED/P-ix	I01B	Bacheca per orari ferroviari e informazioni varie - Tipo B: in acciaio inox e plexiglas, con sorgenti LED Dimensioni: L=1750mm, H=1600mm, Sp=90 mm. Area visiva:1600x1100mm. - Partenze	1750; 1600; 1600; 1100	2 (cad)	0 (cad)
INFORMAZIONE	F/I-bacheca-160i/A-ix	I03	Bacheca autoportante bifacciale per orari ferroviari e informazioni varie, con sorgenti LED Dimensioni: L=1750mm, H=2350mm, Sp=120 mm. Area visiva:1600x1100mm. - Arrivi / Partenze	1750; 1600; 2350; 1100; Lato A; Lato B	2 (cad)	0 (cad)

SEGNALETICA A MESSAGGIO FISSO

	CODICE IDENTIFICATIVO	SIMBOLO	DESCRIZIONE	DIMENSIONI	QUANTITA' liv.0	QUANTITA' liv.1
DIVIETO	F/DV-fascia/M	S01	Coppia di fasce bordo marciapiede Dimensioni: L=2000mm, H=150mm, Sp= 2.5 mm -Vietato Attraversare i binari	2000; 150; 2000; Vietato attraversare i binari; Do not cross the railway lines; LE FASCE A BORDO MARCIAPIEDE, IN ACCORDO CON QUANTO STABILITO NEL PARAGRAFO 3.5.1.1 DEL MANUALE DELLA SEGNALETICA, SARANNO COLLOCATE A DISTANZA DI 15 CM L'UNA DALL'ALTRA E CON UN INTERVALLO DI 15 METRI TRA LE COPPIE.	0 (coppia)	48 (coppia)
DIVIETO	F/DV-pannello (mf)-vr/PT/270	S02	Pannello a portale monofacciale con grafiche in vinile retroriflettente Dimensioni: L=2500mm, H=600mm, Sp=100 mm, Hportale=2700mm -Vietato Attraversare i binari	2500; 600; 2700; Vietato attraversare i binari; Do not cross the railway lines	0 (cad)	6 (cad)
DIVIETO	F/DV-pannello (bf)-vr/PT/270	S03	Pannello a portale bifacciale con grafiche in vinile retroriflettente Dimensioni: L=2500mm, H=600mm, Sp=100 mm, Hportale=2700mm -Vietato Attraversare i binari	2500; 600; 2700; Vietato attraversare i binari; Do not cross the railway lines	0 (cad)	6 (cad)
DIVIETO	F/DV-pannello (mf)-vr/S	S04	Pannello a sospensione monofacciale con grafiche in vinile retroriflettente Dimensioni: L=2500mm, H=500mm, Sp=50 mm -Vietato oltrepassare la linea gialla	2500; 500; È vietato oltrepassare la linea gialla; Do not go beyond the yellow line	0 (cad)	0 (cad)
DIVIETO	F/DV-pannello (bf)-vr/S	S05	Pannello a sospensione bifacciale con grafiche in vinile retroriflettente Dimensioni: L=2500mm, H=500mm, Sp=50 mm -Vietato oltrepassare la linea gialla	2500; 500; È vietato oltrepassare la linea gialla; Do not go beyond the yellow line	0 (cad)	10 (cad)
DIVIETO	F/DV-targa-vr/P	S06	Targa a parete Dimensioni: L=400mm, H=600mm, Sp=30 mm -Vietato oltrepassare la linea gialla	400; 600	8 (cad)	0 (cad)
DIVIETO	F/DV-limite-vr/PT/270	S07	Pannello a portale con grafiche in vinile retroriflettente Dimensioni: L=2500mm, H=600mm, Sp=100 mm, Hportale=2700mm -Limite marciapiede	2500; 600; 2100; 2700	0 (cad)	6 (cad)
DIVIETO	F/DV-grafica-vr-Tipo A	S08	Targa in vinile retroriflettente Dimensioni: L=400mm, H=600mm, SP=30mm. -Divieto di accesso	400; 600; Vietato l'accesso	14 (cad)	3 (cad)
DIVIETO	F/DV-targa-v/P/18	S09	Targa con grafiche in vinile retroriflettente Dimensioni: L=460mm, H=180mm, Sp=30 mm -Divieto di fumo	460; 180	6 (cad)	0 (cad)

COMMITTENTE: RFI RETE FERROVIARIA ITALIANA — GRUPPO FERROVIE DELLO STATO ITALIANE

DIREZIONE LAVORI: ITALFERR — GRUPPO FERROVIE DELLO STATO ITALIANE

APPALTATORE: CONSORZIO: HirpiniaAV — SOCI: salini impregilo; ASTALDI

PROGETTAZIONE: MANDATARIA: ROCKSOIL S.p.A. — MANDANTI: NET ENGINEERING; Alpina S.p.A.

PROGETTO ESECUTIVO

ITINERARIO NAPOLI - BARI
RADDOPPIO TRATTA APICE - ORSARA
I LOTTO FUNZIONALE APICE - HIRPINIA
FV - STAZIONI E FERMATE

FV01 - STAZIONE DI HIRPINIA

Segnaletica di Direzione, Identificazione, Informazione e Divieto - Pianta piano terra quota ingresso 2/3

APPALTATORE	DIRETTORE DELLA PROGETTAZIONE	PROGETTISTA
Consorzio HIRPINIA AV Il Direttore Tecnico Ing. Vincenzo Moriello 10/06/2020	Il Responsabile integrazione fra le varie prestazioni specialistiche Ing. G. Cassani	Alpina S.p.A. Arch. Paolo Perrotta

COMMESSA	LOTTO	FASE	ENTE	TIPO DOC.	OPERA/DISCIPLINA	PROGR.	REV.	SCALA:
IF28	01	E	ZZ	PA	FV010A	007	B	1:100

Rev.	Descrizione	Redatto	Data	Verificato	Data	Approvato	Data	Autorizzato Data
A	Emissione per consegna	E.Merenda	21/02/2020	M.D.Fiume	21/02/2020	M.D.Fiume	21/02/2020	Ing. Paolo Galvanin
B	Recepimento istruttorie	E.Merenda	10/06/2020	M.D.Fiume	10/06/2020	M.D.Fiume	10/06/2020	10/06/2020

File: IF2801EZZPAFV010A007B.dwg — n.Elab.: 0