

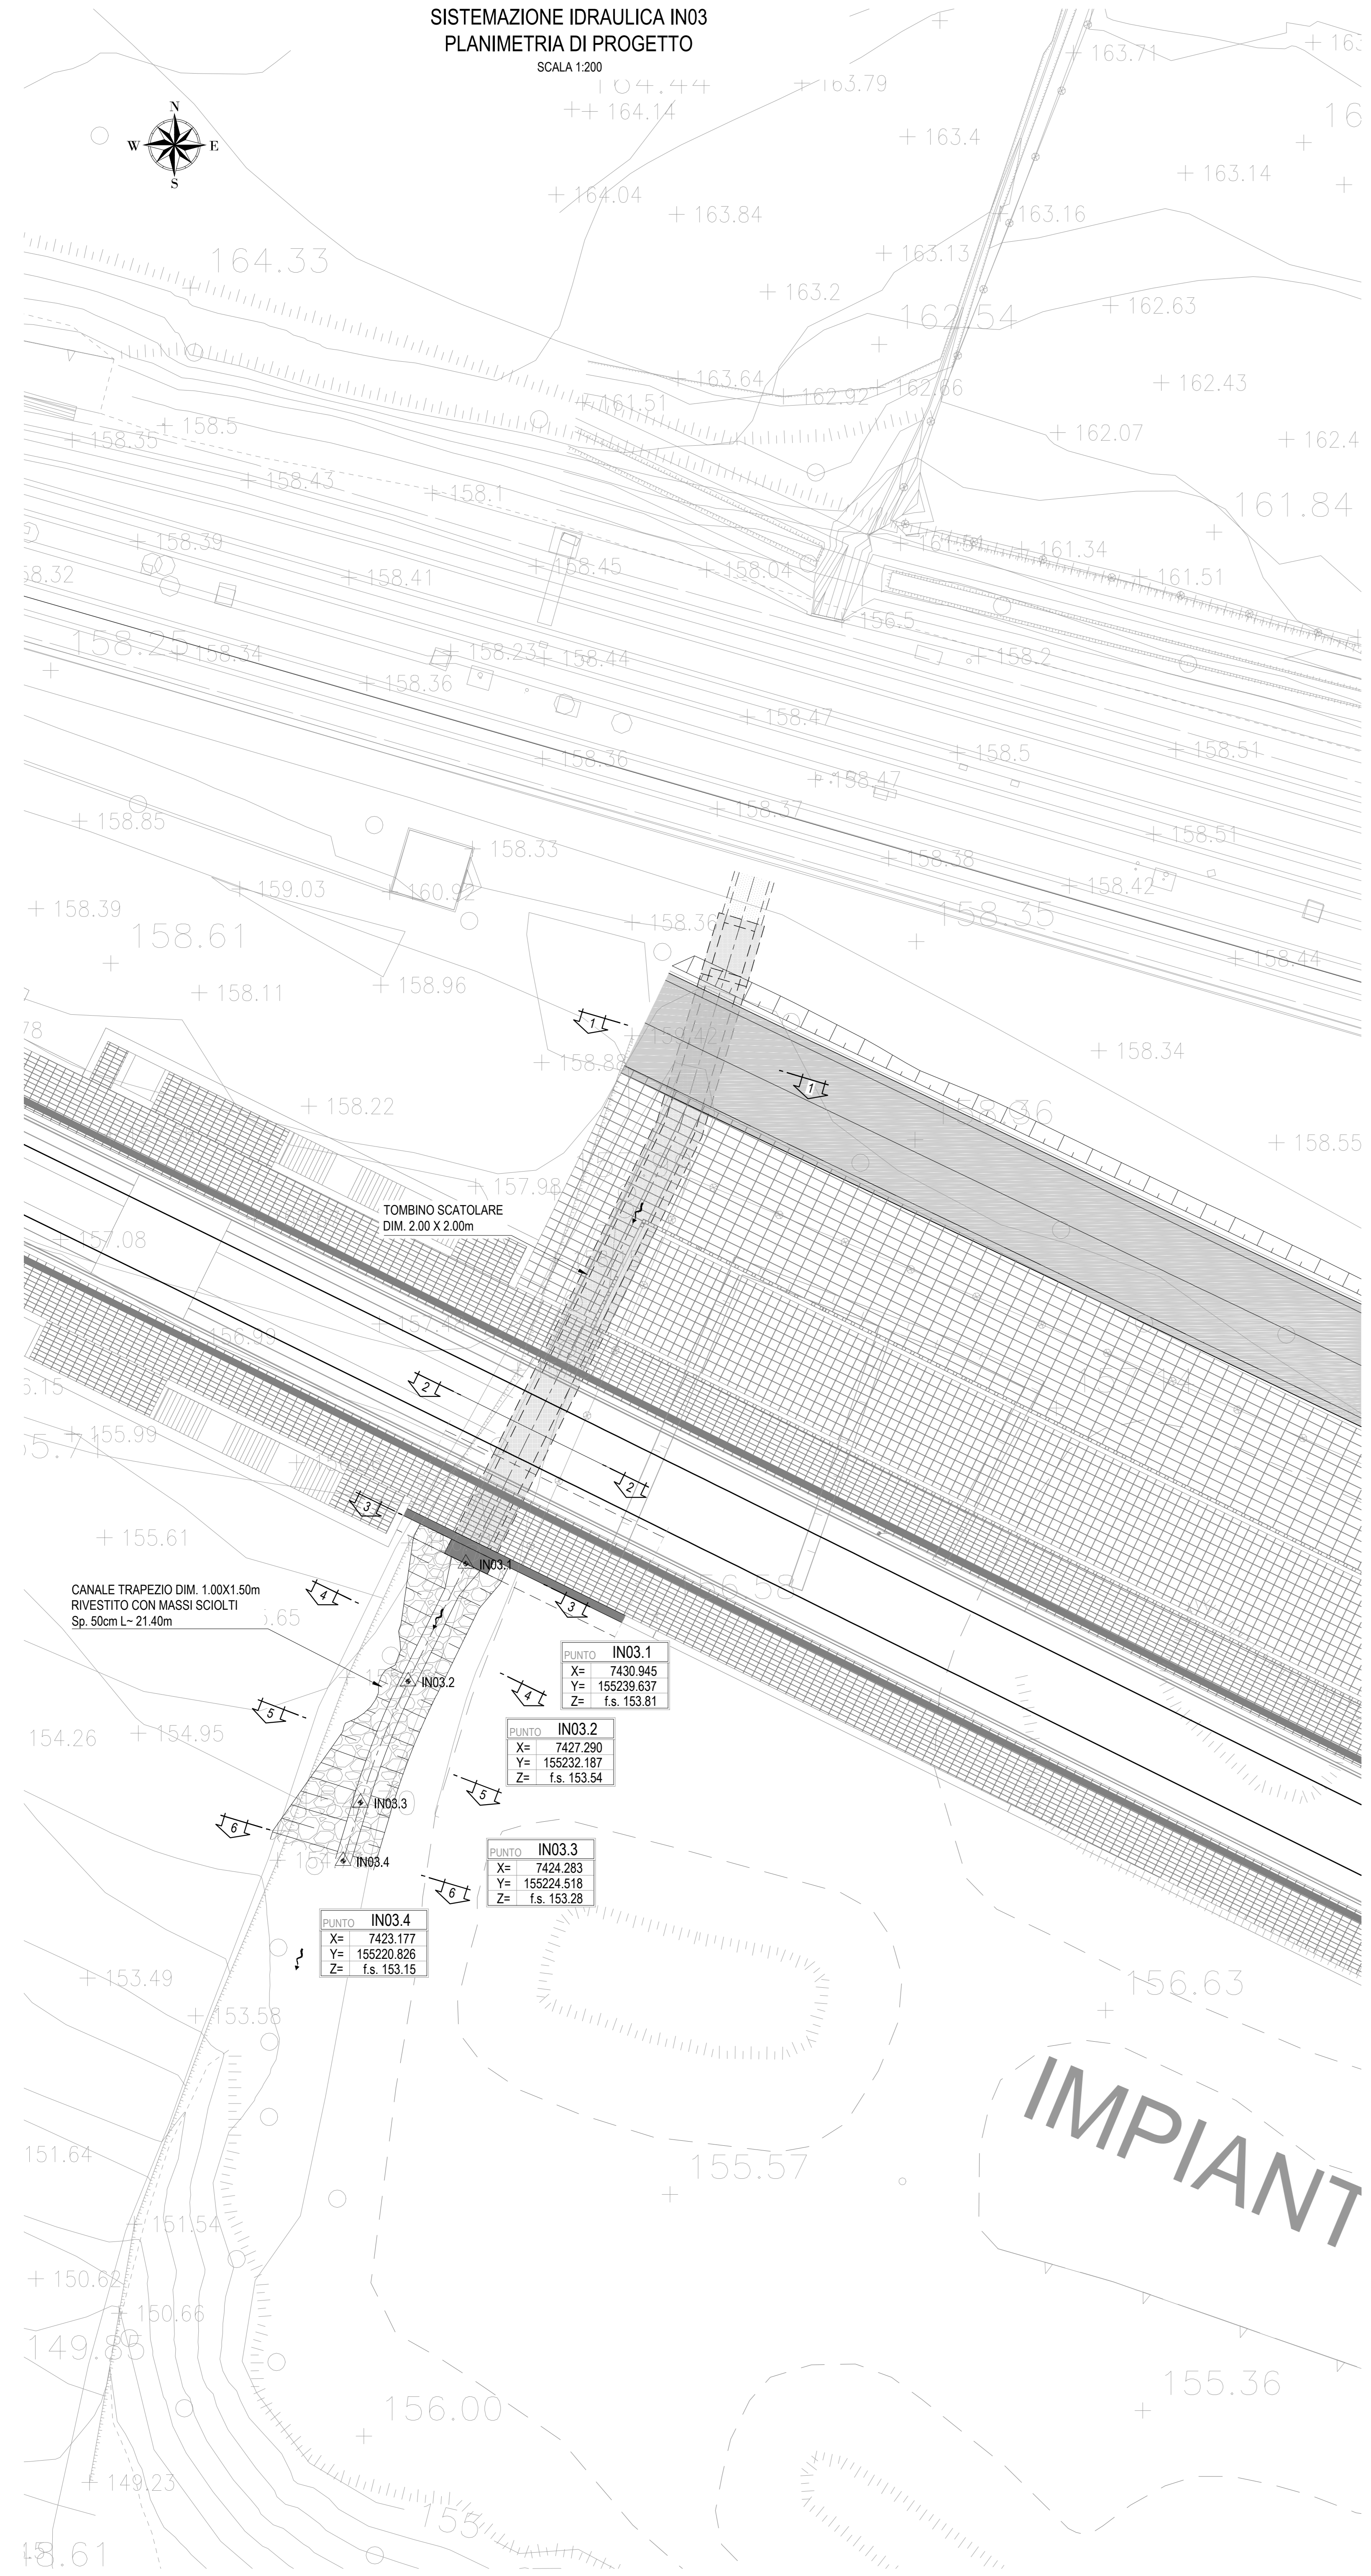
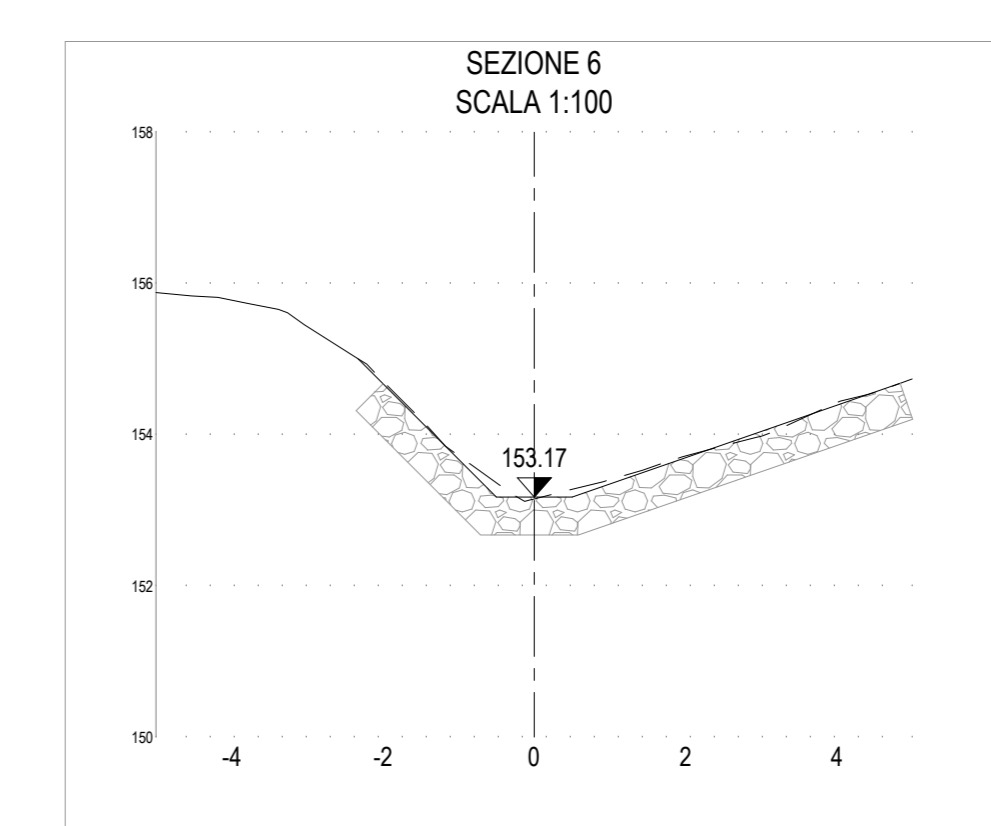
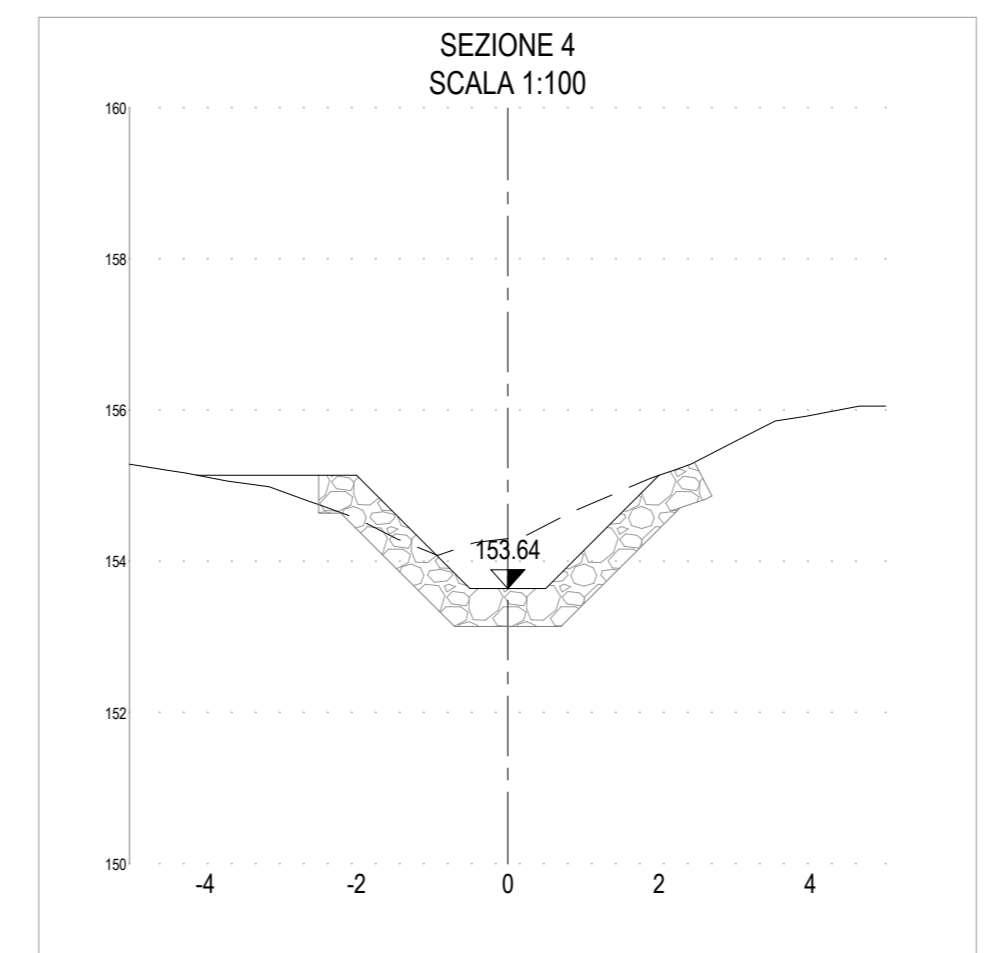
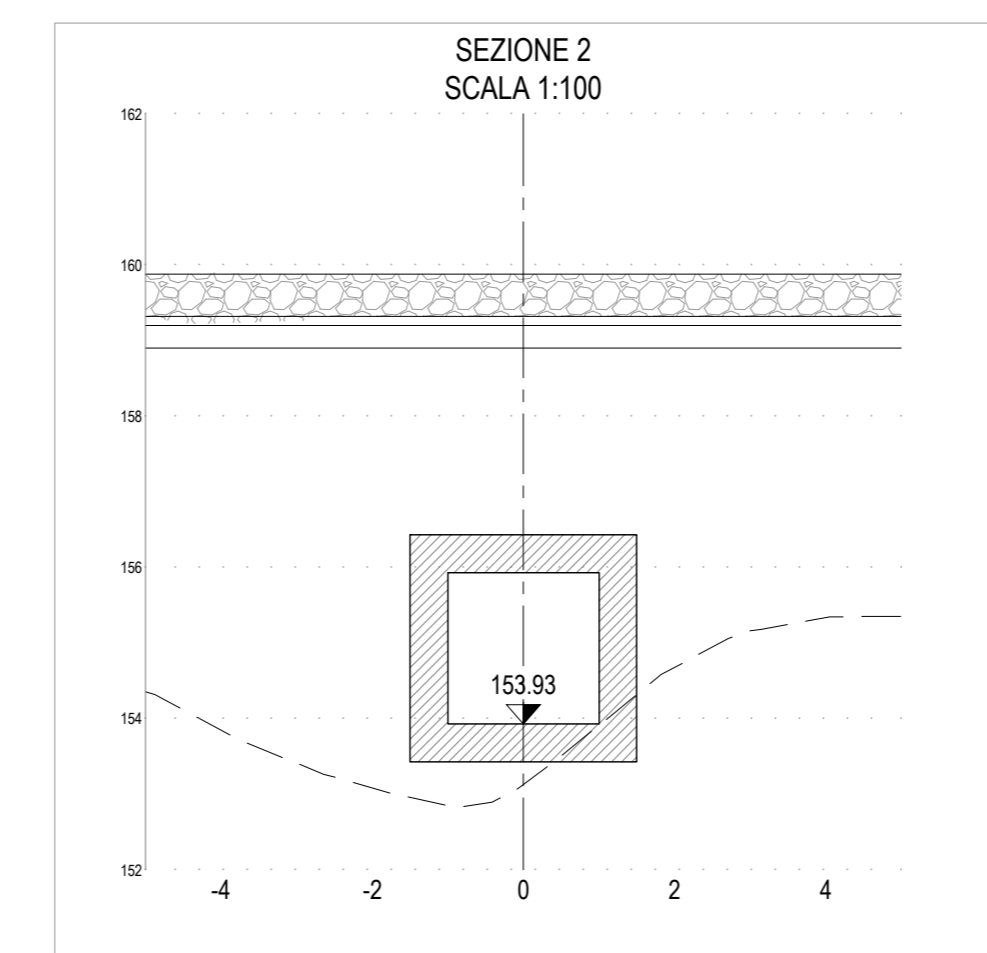
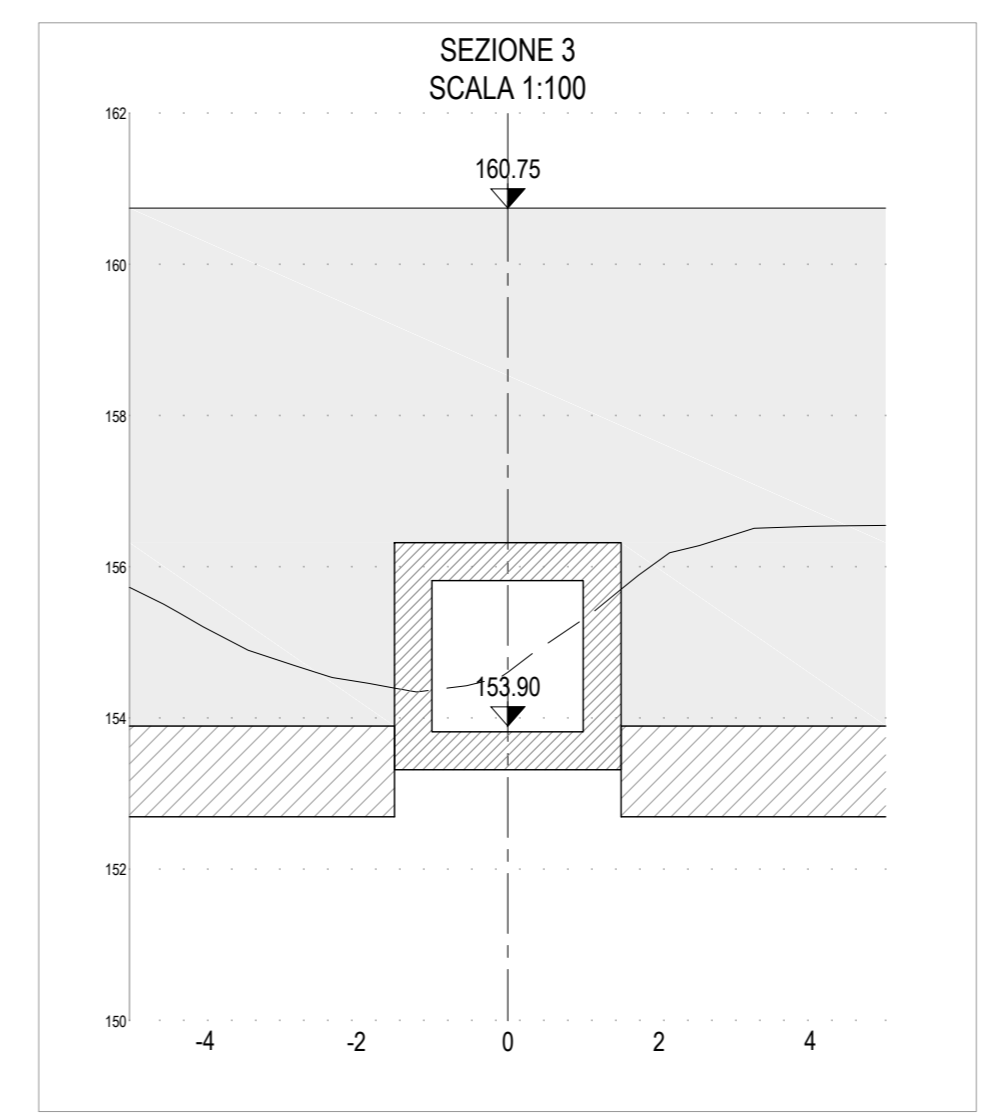


SISTEMAZIONE IDRAULICA IN03
PLANIMETRIA DI PROGETTO
SCALA 1:200

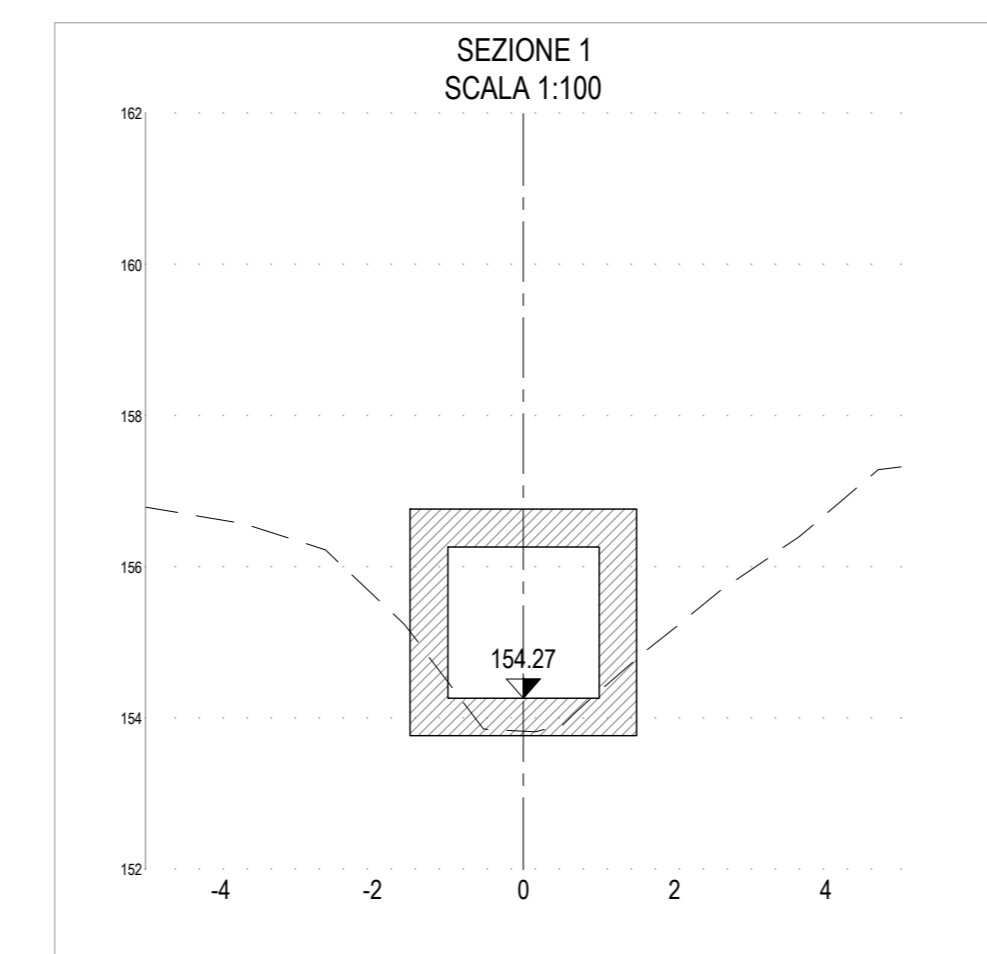

PROFILO LONGITUDINALE SCALA 1:200 / 1:200

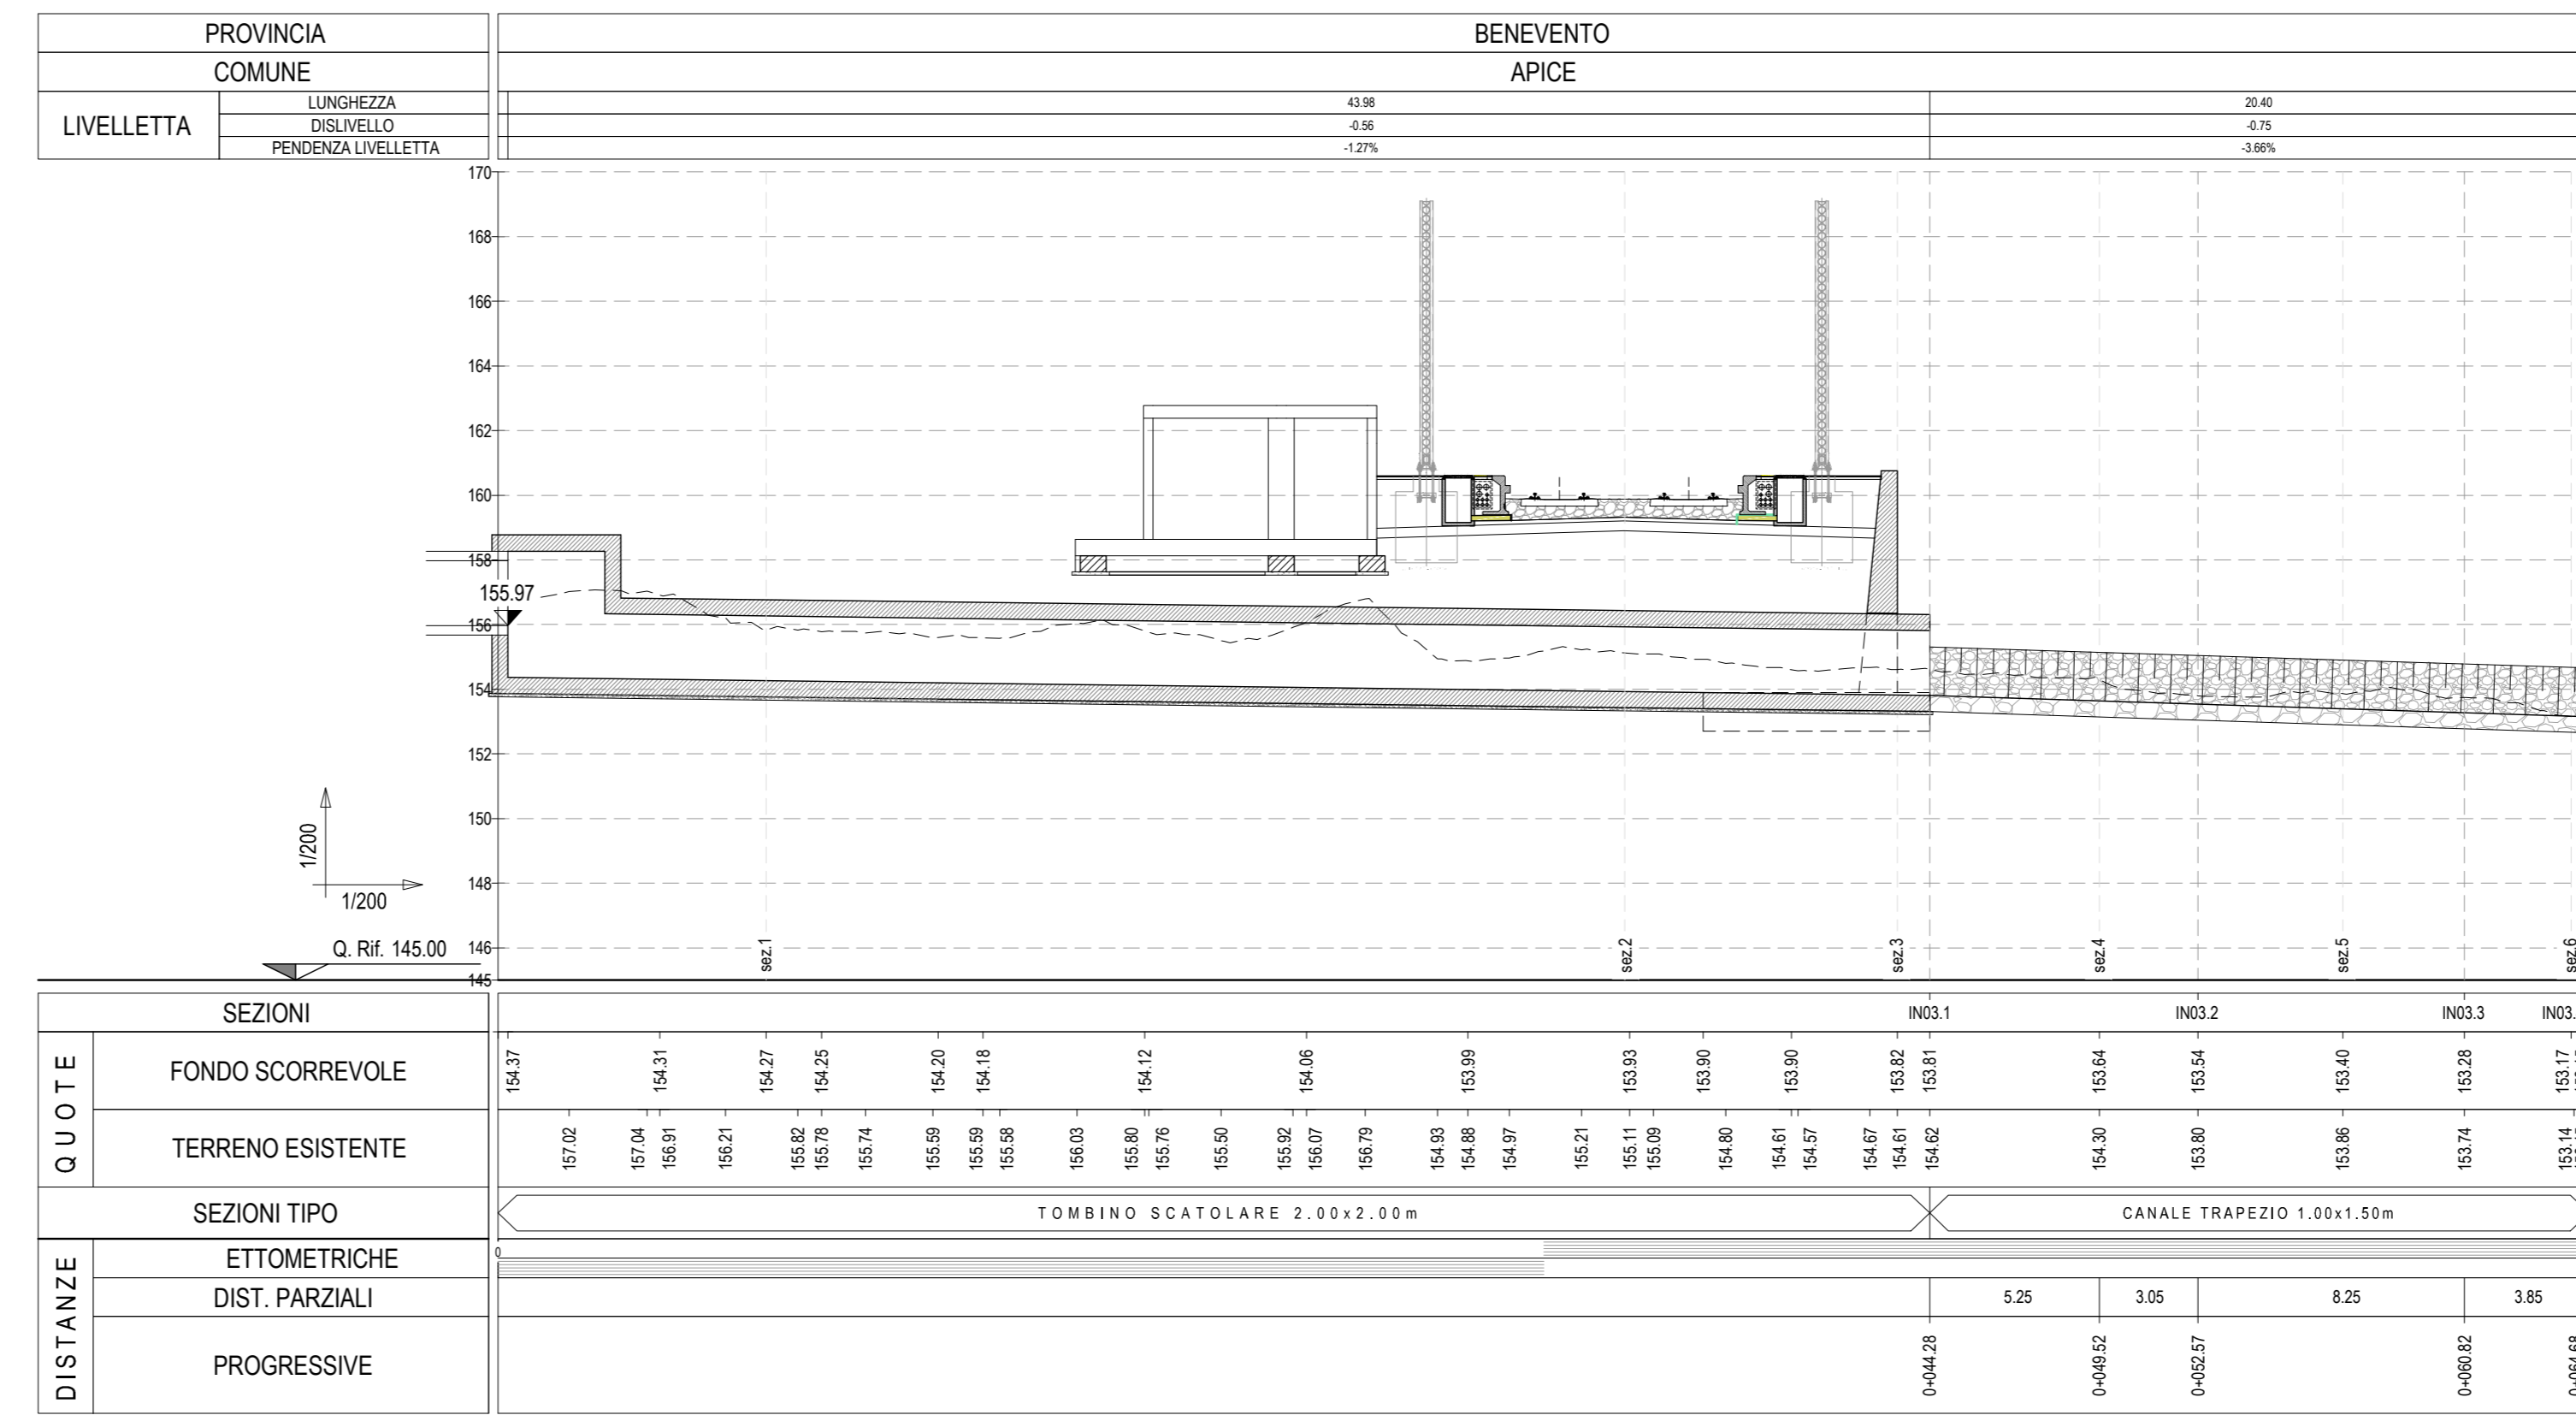

COMMITTENTE: **RFI** RETE FERROVIARIA ITALIANA GRUPPO FERROVIE DELLO STATO ITALIANE

DIREZIONE LAVORI: **ITALFERR** GRUPPO FERROVIE DELLO STATO ITALIANE

APPALTATORE: **HirpiniaAV** SOCI: **salini impregilo**, **ASTALDI**

PROGETTAZIONE: **ROCKSOIL S.p.A.** MANDANTI: **NET ENGINEERING**, **Alpina s.p.a.**

PROGETTO ESECUTIVO
ITINERARIO NAPOLI - BARI
RADDOPPIO TRATTA APICE - ORSARA
I LOTTO FUNZIONALE APICE - HIRPINIA
 IDROLOGIA E IDRAULICA
 SISTEMAZIONI IDRAULICHE - INALVEAZIONE IN03

APPALTATORE	DIRETTORE DELLA PROGETTAZIONE	PROGETTISTA							
Consorzio HIRPINIA AV Il Direttore Tecnico Ing. Vincenzo Moriello 21/02/2020	Il Responsabile Integrazione fra le varie prestazioni specialistiche Ing. G. Casolari	Alpina s.p.a. Dot. Ing. G. Brasì							
COMMESSA	LOTTO	FASE	ENTE	TIPO DOC.	OPERA/DISCIPLINA	PROGR.	REV.	SCALA:	
IF28	01	E	ZZ	PA	ID0002	001	B	1:200/100	
Rev.	Descrizione	Redatto	Data	Verificato	Data	Approvato	Data	Autorizzato	Data
A	Emersione per consegna	G. Bazzani	21/02/2020	M. Bonfanti	21/02/2020	M. Vermaleone	21/02/2020	P. Galvani	
B	Regolazione planimetria	F. Mori	09/03/2020	M. Bonfanti	09/03/2020	M. Vermaleone	09/03/2020		