



TRACCIAMENTO FONDAZIONI BA04b		
N°	X	Y
1	7751.69	155106.93
2	7712.42	155116.48
3	7713.24	155118.53
4	7761.79	155124.30
5	7760.78	155122.26
6	7632.11	155136.47

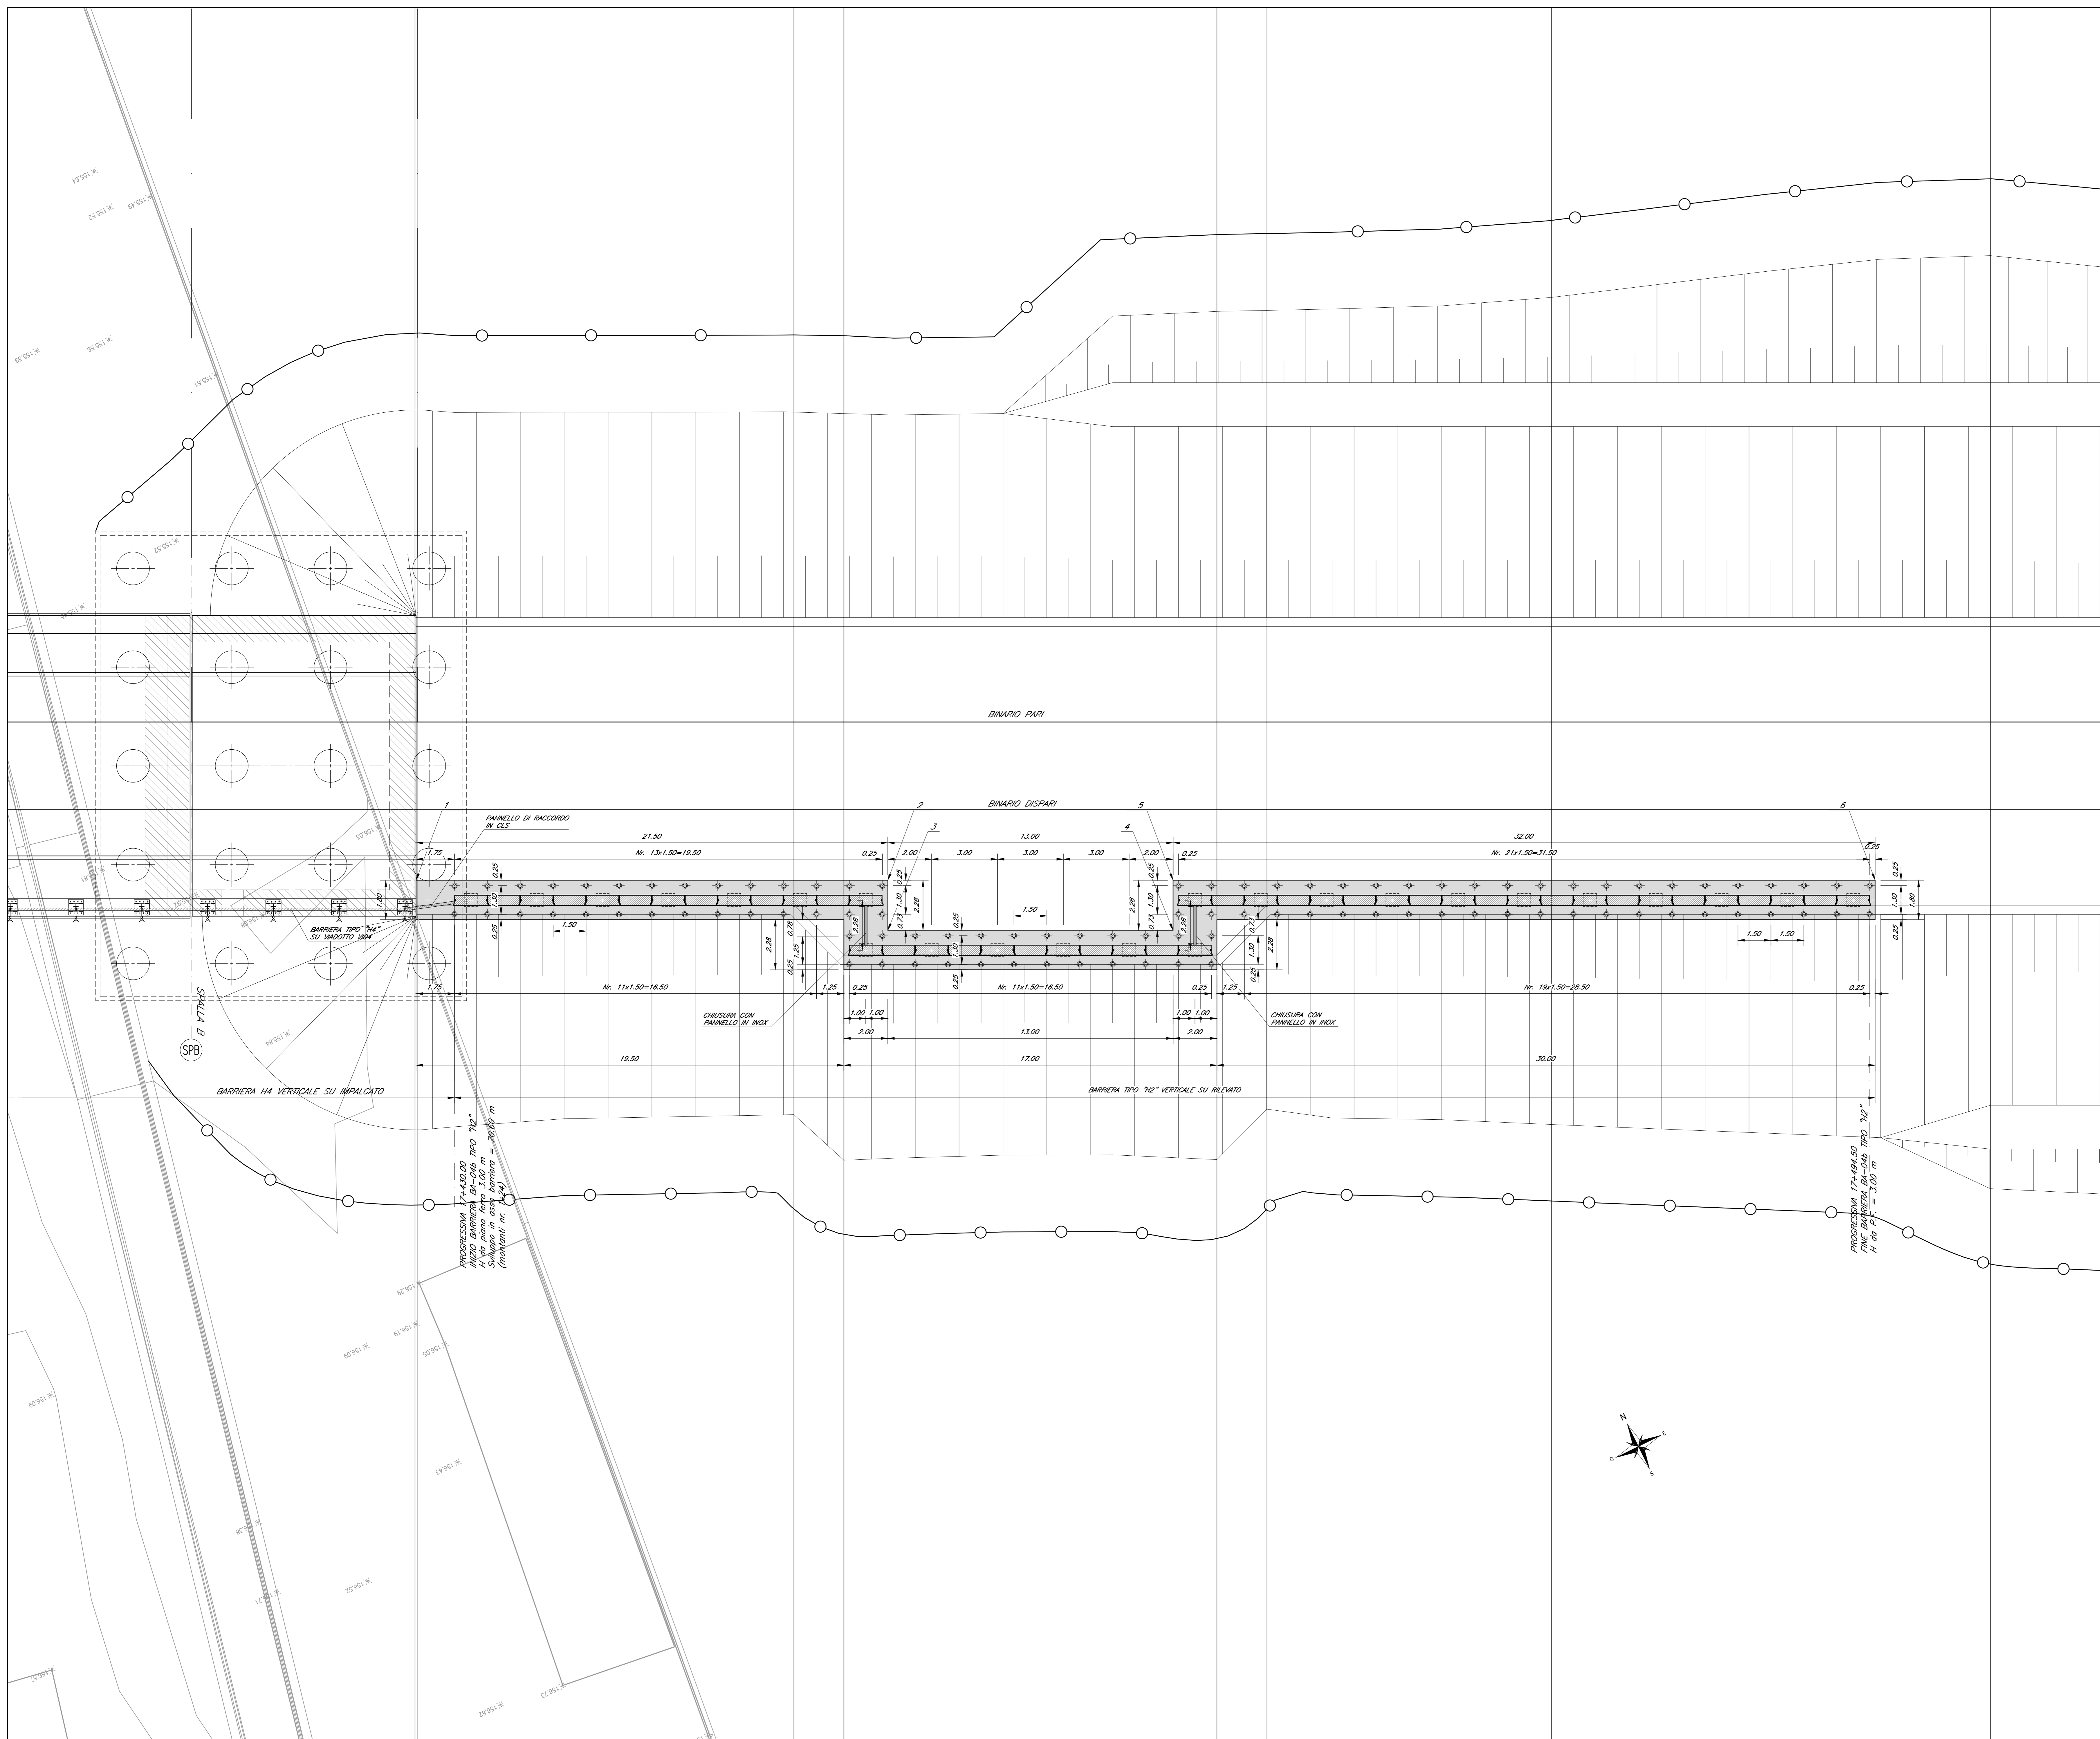

KEY-PLAN - Scala 1:100000

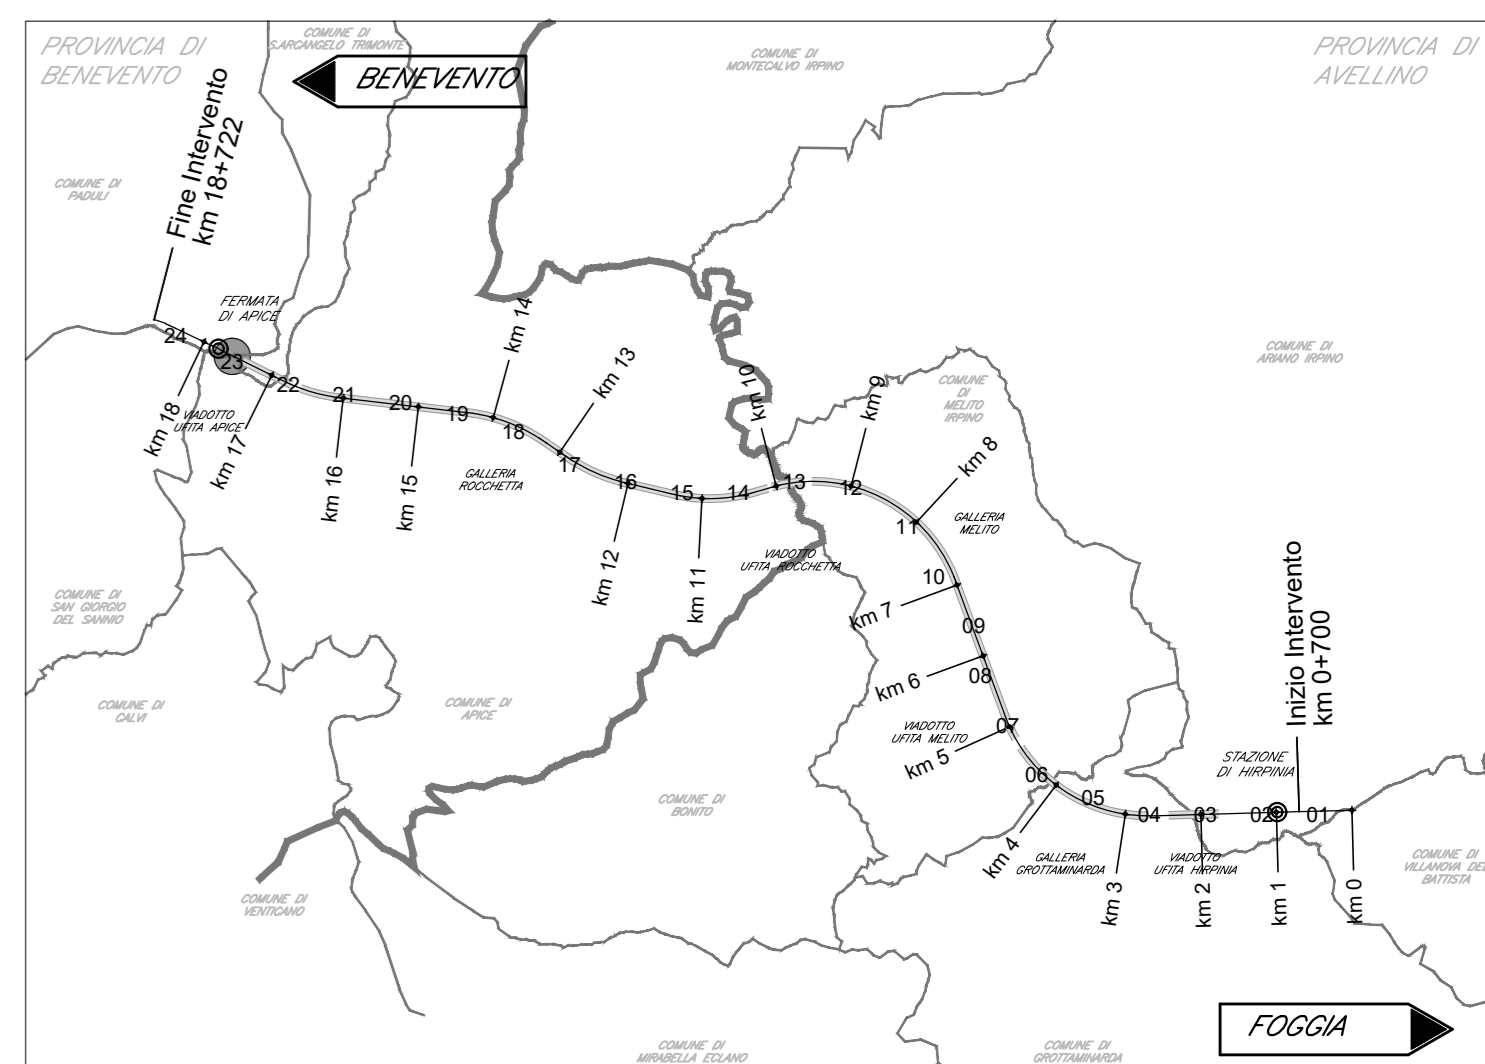

ELABORATI DI RIFERIMENTO

DESCRIZIONE	CODICE
Sezioni Tipo e particolari BA04b - Pianta fondazioni	IF2801EZZM0006001A IF2801EZZPAM0006001A

CARATTERISTICHE DEI MATERIALI

PER LA TABELLA MATERIALI FARE RIFERIMENTO AL DOCUMENTO IF2801EZZTM0006002A - TABELLA MATERIALI

COMMITTENTE: **RFI** GRUPPO FERROVIE DELLO STATO ITALIANO

DIREZIONE LAVORI: **ITALFERR** GRUPPO FERROVIE DELLO STATO ITALIANO

APPALTATORE: **HirpiniaAV** SOCI: **salini impregilo** **ASTALDI**

PROGETTAZIONE: **ROCKSOIL** S.p.A. MANDANTE: **NETENGINEERING** **Alpina** S.p.A.

PROGETTO ESECUTIVO

ITINERARIO NAPOLI - BARI RADDOPPIO TRATTA APICE - ORSARA I LOTTO FUNZIONALE APICE - HIRPINIA

MITIGAZIONI AMBIENTALI
INTERVENTI DI MITIGAZIONE ACUSTICA IN FASE DI ESERCIZIO
BARRIERE ACUSTICHE
BA04b - Pianta fondazioni

APPALTATORE	DIRETTORE DELLA PROGETTAZIONE	PROGETTISTA
Consorzio HIRPINIA AV Il Direttore Tecnico Ing. Vincenzo Morillo 21/02/2020	Il Responsabile integrazione fra le varie prestazioni specialistiche Ing. G. Casiani	NETENGINEERING Ing. R. Zanoni

COMMESSA	LOTTO	FASE	ENTE	TIPO DOC.	OPERA/DISCIPLINA	PROGR.	REV.	SCALA:
IF28	01	E	ZZ	PA	IM0006	001	A	1:100

Rev.	Descrizione	Redatto	Data	Verificato	Data	Approvato	Data	Autorizzato Data
A	Emissione per consegna	P. Sabò	21/02/2020	C. Geronzi	21/02/2020	T. Finocchietti	21/02/2020	Ing. R. Zanoni