
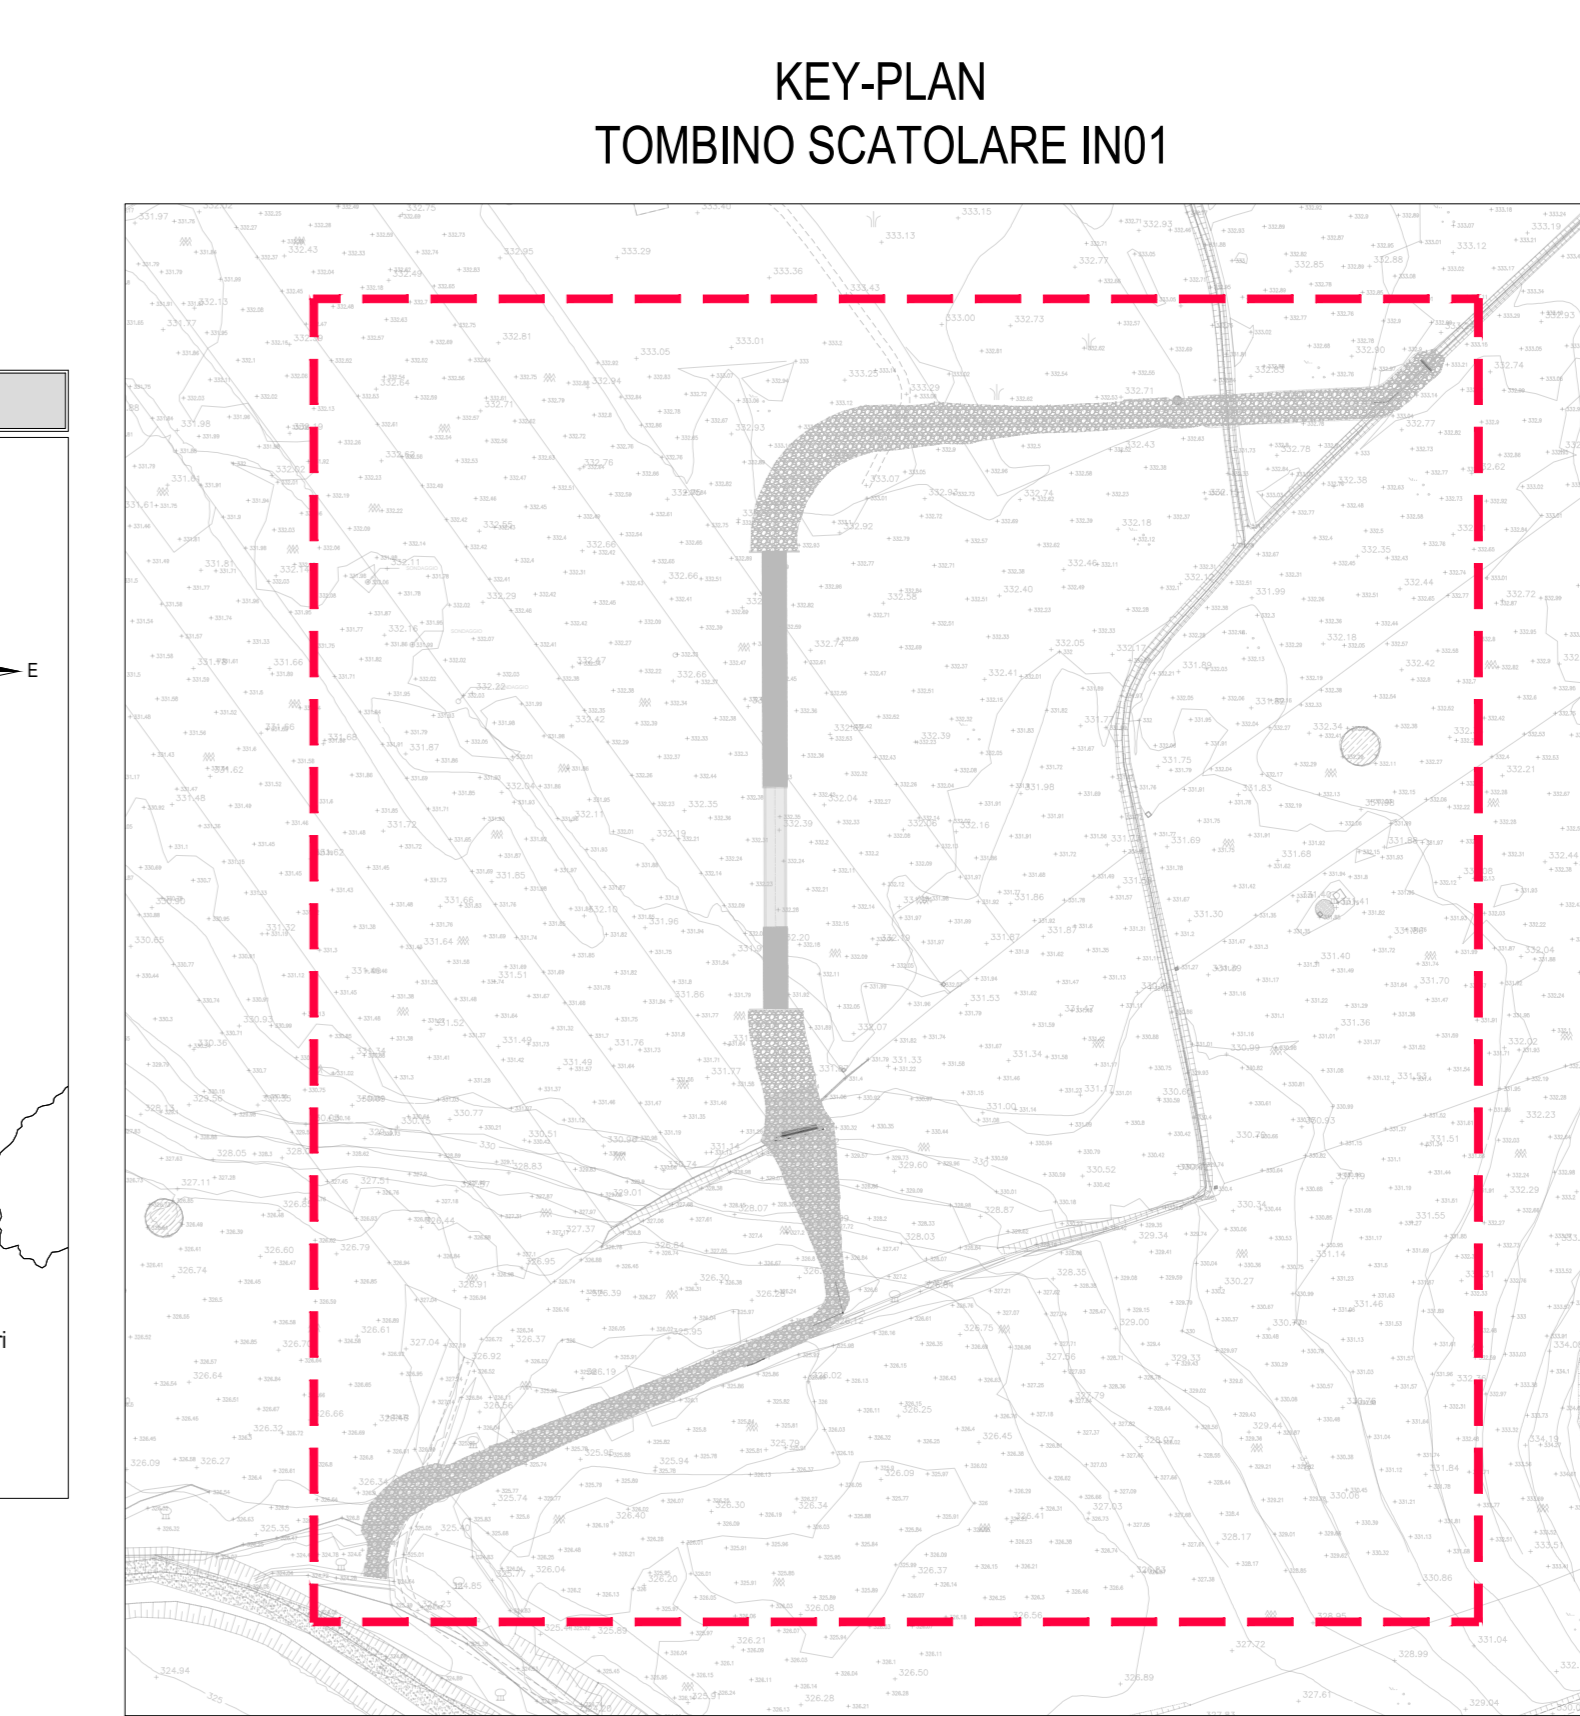
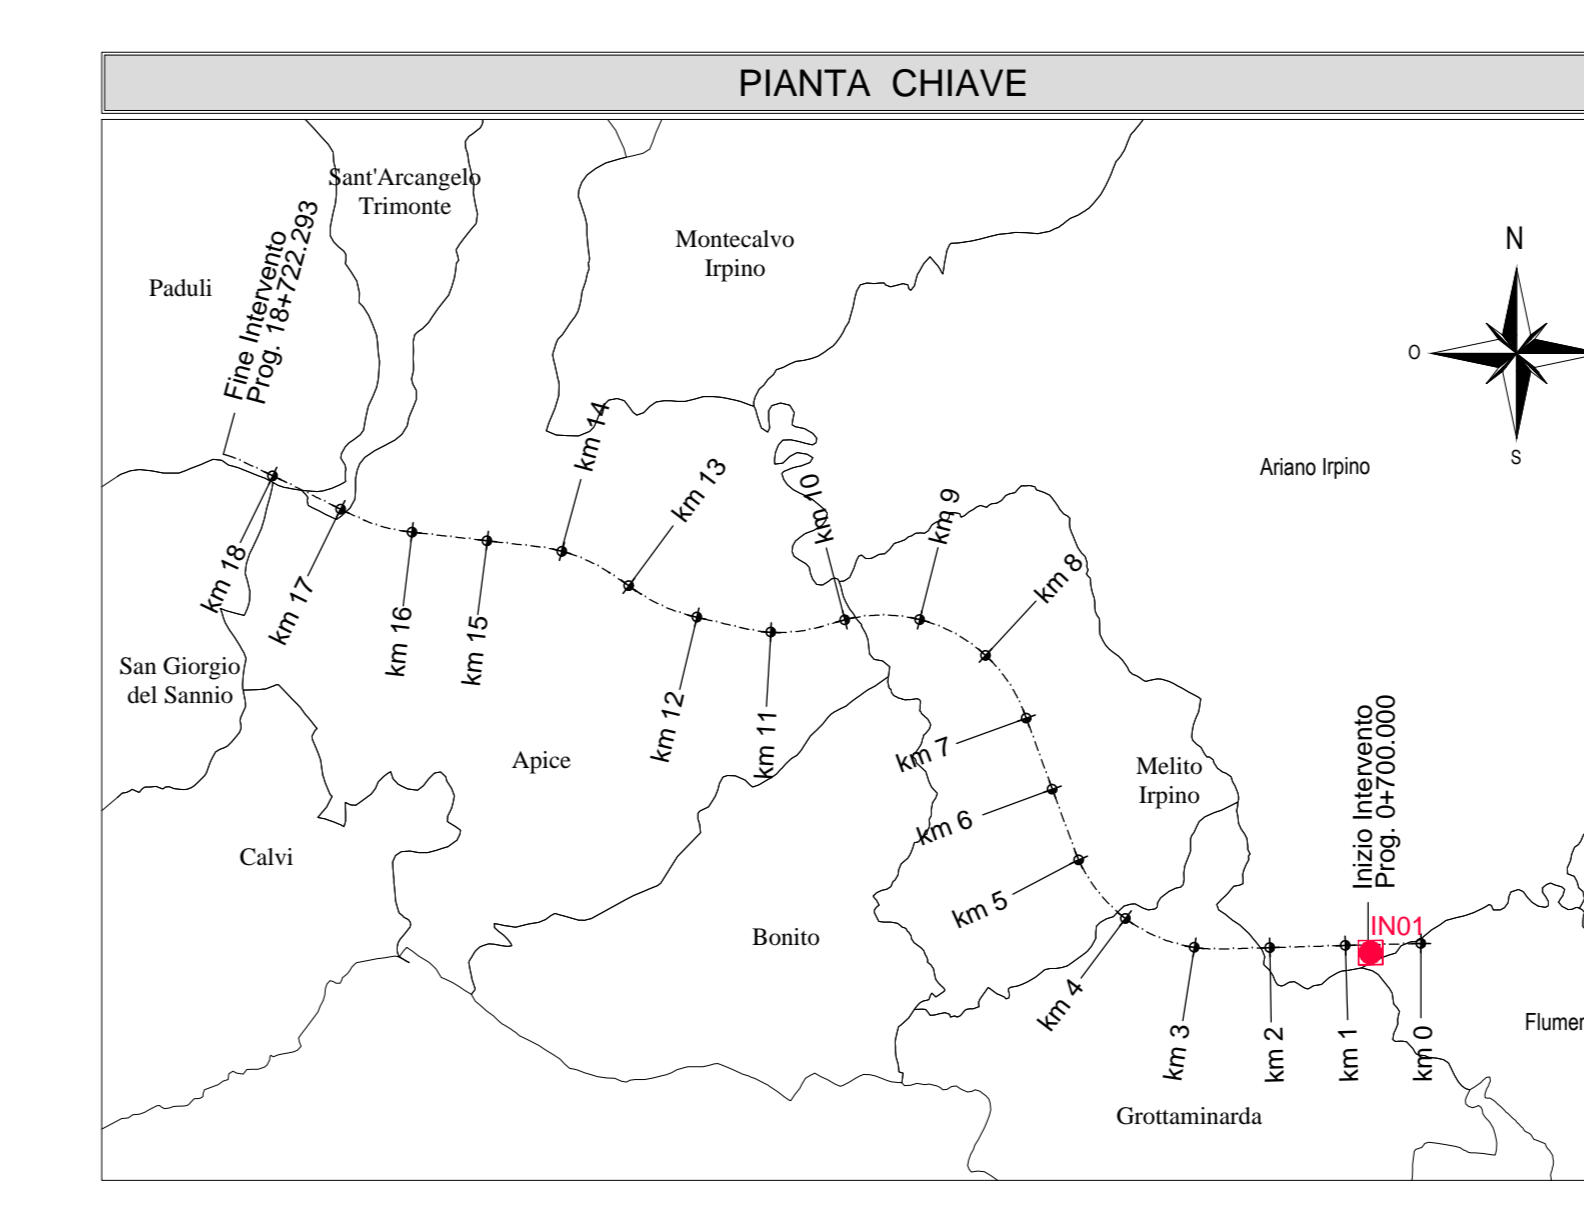
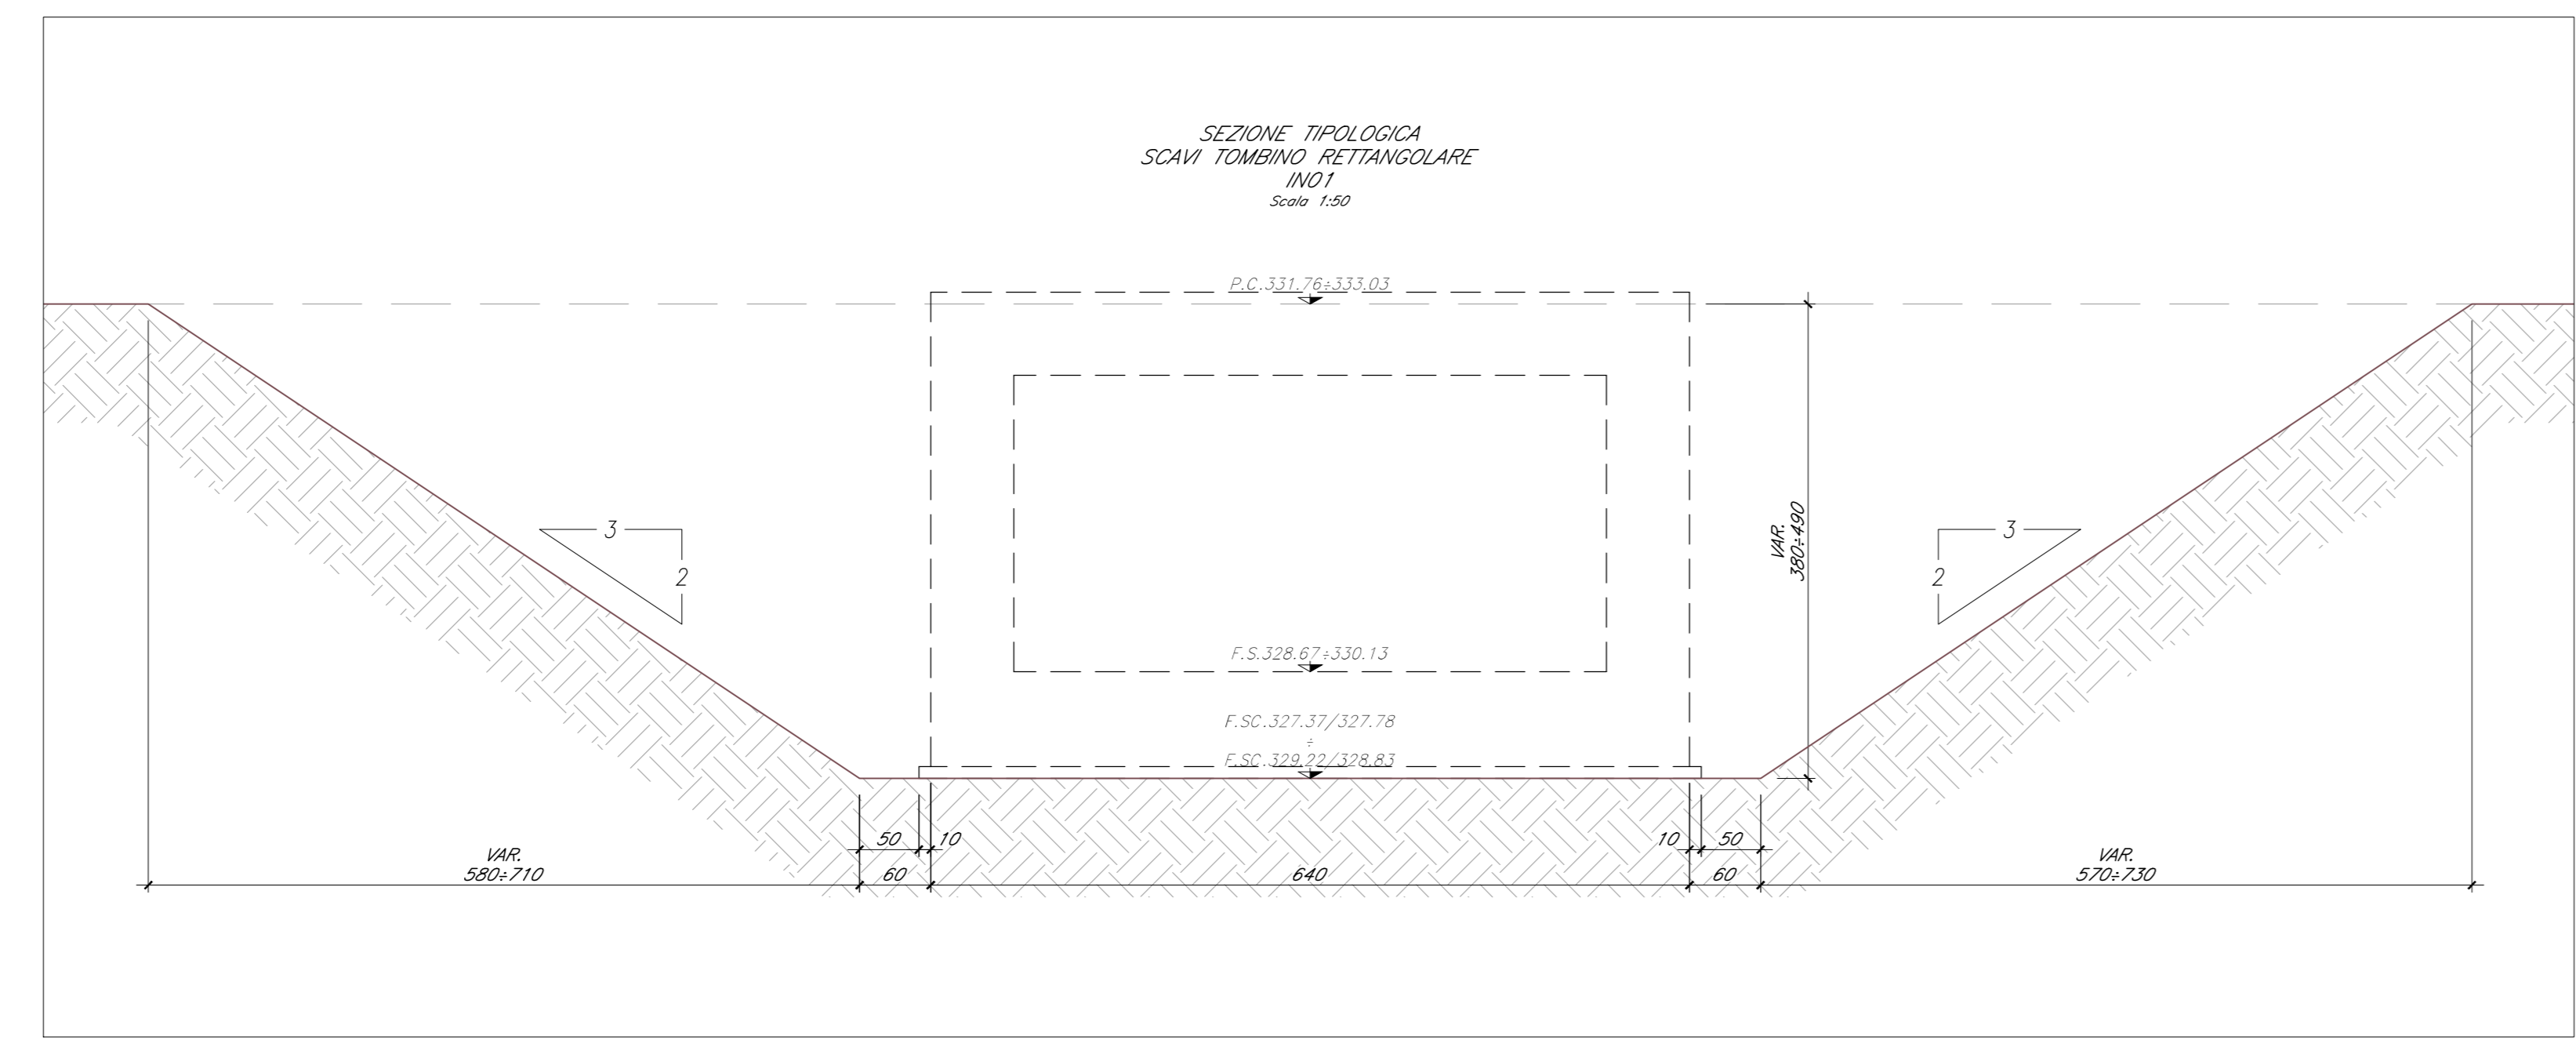
 


TOMBINO SCATOLARE IN01  
PIANTA SCAVI  
SCALA 1:100

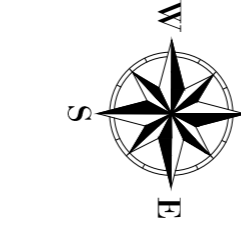

COMMITTENTE:  
**RFI**  
RTE FERROVIARIA ITALIANA  
GRUPPO FERROVIE DELLO STATO ITALIANE

DIREZIONE LAVORI:  
**ITALFERR**  
GRUPPO FERROVIE DELLO STATO ITALIANE

APPALTATORE:  
CONSORZIO:  
**HirpiniaAV**

SOCI:  
**salini impregio** **ASTALDI**

PROGETTAZIONE:  
MANDATARIA:  
**ROCK SOL** **NET ENGINEERING** **Alpina s.p.a.**

PROGETTO ESECUTIVO  
ITINERARIO NAPOLI - BARI  
RADDOPPIO TRATTA APICE - ORSARA  
LOTTO FUNZIONALE APICE - HIRPINIA  
IN - INTERFERENZE ED OPERE IDRAULICHE  
IN01 - OPERE D'ARTE MINORI  
TOMBINO SCATOLARE 5.00x2.50 L-42.70m - TOMBINO SCATOLARE 5.00x2.50 L-22.10m  
PIANTA SCAVI

APPALTATORE	DIRETTORE DELLA PROGETTAZIONE	PROGETTISTA
Consorzio HIRPINIA AV Il Direttore Tecnico: Ing. Vincenzo Morano 100562030	Il Responsabile Esecutivo tra le parti prestazioni specialistiche Ing. G. Casone	<b>Alpina s.p.a.</b> Ing. P. Galvani

COMMESSA	LOTTO	FASE	ENTE	TIPO DOC.	OPERADISCIPLINA	PROGR.	REV.	SCALA:
I	F	2	B	0	E	Z	P	A
I	N	0	1	0	0	0	1	0
0	0	1	0	0	0	0	1	0
A								1:100

Rev.	Descrizione	Redatto	Data	Verificato	Data	Approvato	Data	Autore/Rev. Data
A	EMERGENZA PER CONSEGNA	C. Diagoni		A. Piccardi		M. Tommaso		Ing. P. Galvani

File: F2801EZZPAIN0100001A.dwg n.ESB: