


SACCA DEL CANARIN

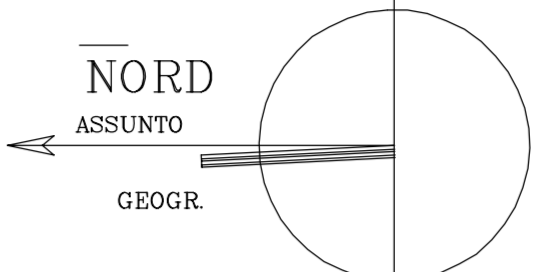

POS.	LEGENDA
1	SALA MACCHINE
2	CALDAIA
3	EDIFICIO SERVIZI AUSILIARI
4	EDIFICIO COMMISSIONI
5	PIAZZALE SU IMPALCATO A QUOTA +000
6	ZONA TRASFORMATORI
7	SERBATOIO RISERVA OLIO TURBINE
8	SERBATOIO OLIO DIELETRICO
9	MAGAZZINO MATERIALI PESANTI
10	EDIFICIO E VALICAZIONE CENERI
11	EDIFICIO QUADRI CAPTATORI
12	CINQUELA
13	SERBATOIO ACQUA DEMINERALIZZATA DA 1500 mc
14	CABINA VALVOLE ACQUA DEMINERALIZZATA
15	VASCHE BOMBOLE (DROGEND)
16	CABINE CUS E ACQUA E SODA
17	EDIFICIO DEMINERALIZZAZIONE
18	FELTRI
19	FILCOLATORI
20	SERBATOIO ACQUA INDUSTRIALE DA 3000 mc
21	SERBATOIO ACCUMULO
22	SERBATOIO SEPARAZIONE
23	ISPESSITORE FANGHI
24	CHARIFICATORE
25	VASCA DI NEUTRALIZZAZIONE TRATTAMENTO ACQUE REFLUE
26	VASCA ACQUA TRATTATA
27	VASCA DI DEFECAZIONE
28	CABINA QUADRI ELETTRICI
29	TORRE REFRIGERANTI E VASCA RACCOLTA ACQUA
30	CABINA POMPE ACQUA DI CIRCOLAZIONE
31	CABINA QUADRI ELETTRICI
32	FABBRICATO SERVIZI
33	SERBATOIO DA 200 mc
34	PARAIDIE DI REGOLAZIONE SU ASSIUTONE
35	PARAIDIE DI INTERCETTAZIONE SU ASSIUTONE
36	PONTE TUBI ACQUA DI CIRCOLAZIONE
37	OPERA DI RESTITUZIONE
38	PARAIDIE DI REGOLAZIONE SU RESTITUZIONE
39	CABINA SCHEMIDIO ED ELETTRICA PARCO NORD
40	SERBATOIO GASOLIO DA 500 mc
41	CABINA-TETTOLA POMPIAGGIO COMBUSTIBILE
42	AREA SCARICO AUTOBOTTI GASOLIO
43	CABINA VALVOLE ANTINCENDIO TIPO "A"
44	CABINA VALVOLE ANTINCENDIO TIPO "B"
45	SERBATOIO DA 100000 mc
46	SERBATOIO DA 20000 mc
47	CABINA CENTRALIZZAZIONE CABINA E CAVI
48	ATTRAVERSAMENTO ARGINI CON TUBAZIONI
49	ARGINI
50	BACINO RISERVA E POMPE ACQUA GREZZA
51	CABINA QUADRI ELETTRICI
52	FABBRICATO SERVIZI
53	DEPOSITO INFAMMABILI
54	DEPOSITO BOMBOLE OLFATTIVA
55	PORTINERIA E SPOGLIATOIO
56	MENSA E LUNGUERIA
57	DEPOSITO BOMBOLE PER CUCINA
58	TETTOLA AUTOMOTIVI
59	FABBRICATO COMANDI
60	FABBRICATO SERVIZI AUSILIARI
61	VASCA RACCOLTA SCARICO LAVAGGIO GRIGLIE
62	MANIFRE
63	DEPOSITO FORESTALE
64	CABINA SCHEMIDIO ED ELETTRICA PARCO SUD
65	CABINA-TETTOLA POMPIAGGIO COMBUSTIBILE
66	CABINA VALVOLE ANTINCENDIO TIPO "A"
67	SERBATOIO DA 100000 mc
68	CABINA CENTRALIZZAZIONE STRUMENTI E CAVI
69	SERBATOIO PER FLUSSANTE
70	ATTRAVERSAMENTO ARGINI CON TUBAZIONI
71	CABINA QUADRI ELETTRICI
72	IMPIANTO DI OSSIGENAZIONE TOTALE
73	BRICCOLE
74	DERIVAZIONE DA FIDRE
75	PONTE PILA
76	PONTE PORTA TUBI E VASSOI
77	PONTE LUSTRALBA
78	CAPPANDE MAF
79	PONTE CUNE
80	DERIVAZIONE DALLA SACCA DEL CANARIN
81	PRESTAZIONE DI MISURA E RILEVIO BATTI
82	ARGINE VERSO SACCA DEL CANARIN
83	SISTEMAZIONE DELLA SACCA DEL CANARIN
84	RESTITUZIONE A FIUME
85	ARGINI
86	ATTRAVERSAMENTO TUBO METANO
87	ATTRAVERSAMENTO TUBO ACQUA POTABILE
88	STAZIONE SODAR
89	RECINZIONE
90	PONTECELLI STRAGALI
91	DEPOSITO MATERIALI VARI
92	CAVALCAVIA
93	PONTECELLI PER CAVI 138 Kv
94	CAPPANDE RICEVISO MACCHINE OPERATORIE
95	PASSERELLA DI COLLEG. OPERA DI PRESA-IMPALCATO
96	ARRIVO DI CORTI
97	VASCHE CON IMPIANTO POMPIAGGIO DRENAGGIO BACINI
98	ARGINE CONTENIMENTO BACINI SERBATOI COMBUSTIBILE
99	IMPIANTO P20
100	IMPIANTO BRICCHETTATURA
101	TETTOLA PARCOGGIO AUTOMOTIVI
102	VASCHE ACQUE METEORICHE CON POMPA A COLEA
103	PONTELE CON SCARICO BETTONE
104	VASCA RACCOLTA FANGHI
105	SCARICO AUTOBOTTI
106	BANACCA PREFABBRICATA EX CIMC
107	IMPIANTO ACQUA POTABILE
108	INQUADRO SERBATOIO OLIO TURBINA
109	VASCA N. 7A
110	BOX BOMBOLE
111	CENTRO INFORMAZIONI
112	VASCA N. 15
113	EDIFICIO LAVAGGIO PEZZI
114	BOX TRASFORMAZIONE P.F.51
115	BOX TRASFORMAZIONE T.B.C.P.
116	BOX TRASFORMAZIONE T.A.L.
117	CENTRALE TERMICA
118	PREFABBRICATO AD USO SERVIZI VARI
119	CAPPANNA SCARICO A FIUME
120	DISTRIBUTORE CARBURANTI
121	BANACCA SARENSA
122	EDIFICIO BIT

AREE DI CANTIERE (CIRCA 200.000 mq)

AREE TEMPORANEE DI CANTIERE (CIRCA 140.000 mq)

0	06/05/05	PSV-NC0-P/sga	PSV-NC0-P	PSV-NC0-P
Rev.	Data	Esecutore	Contr. e/o collab.	Approvazione
		<b>Enel</b> DIVISIONE GEM AT-SVILUPPO IMPIANTI PROGETTAZIONE		
Oggetto CENTRALE TERMOELETTRICA DI PORTO TOLLE PROGETTO DI CONVERSIONE A CARBONE - PLANIMETRIA GENERALE - AREE DI CANTIERE				
Codice AT-SV/PRO SCALA 1 : 2000	P 0 0 0 0 0 0 D I A A T S V P 4 0 5 Disk _imp File po_405_0 Foglio 1 di 1			