

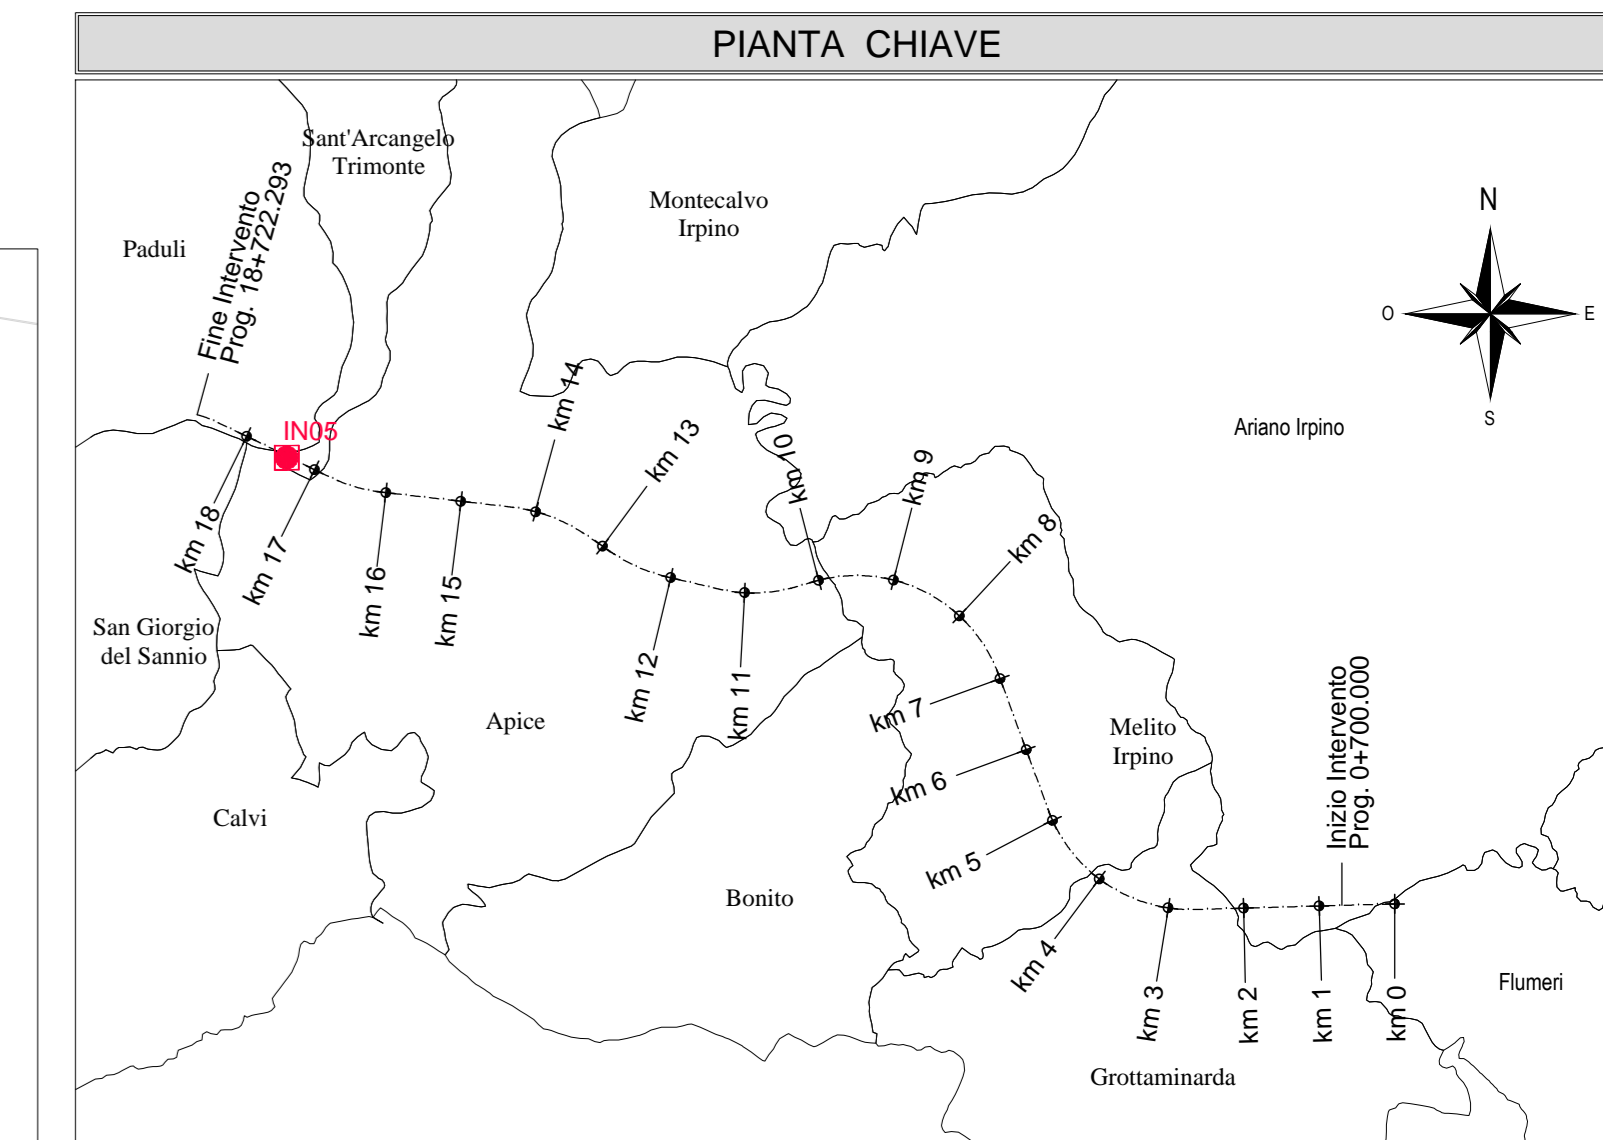
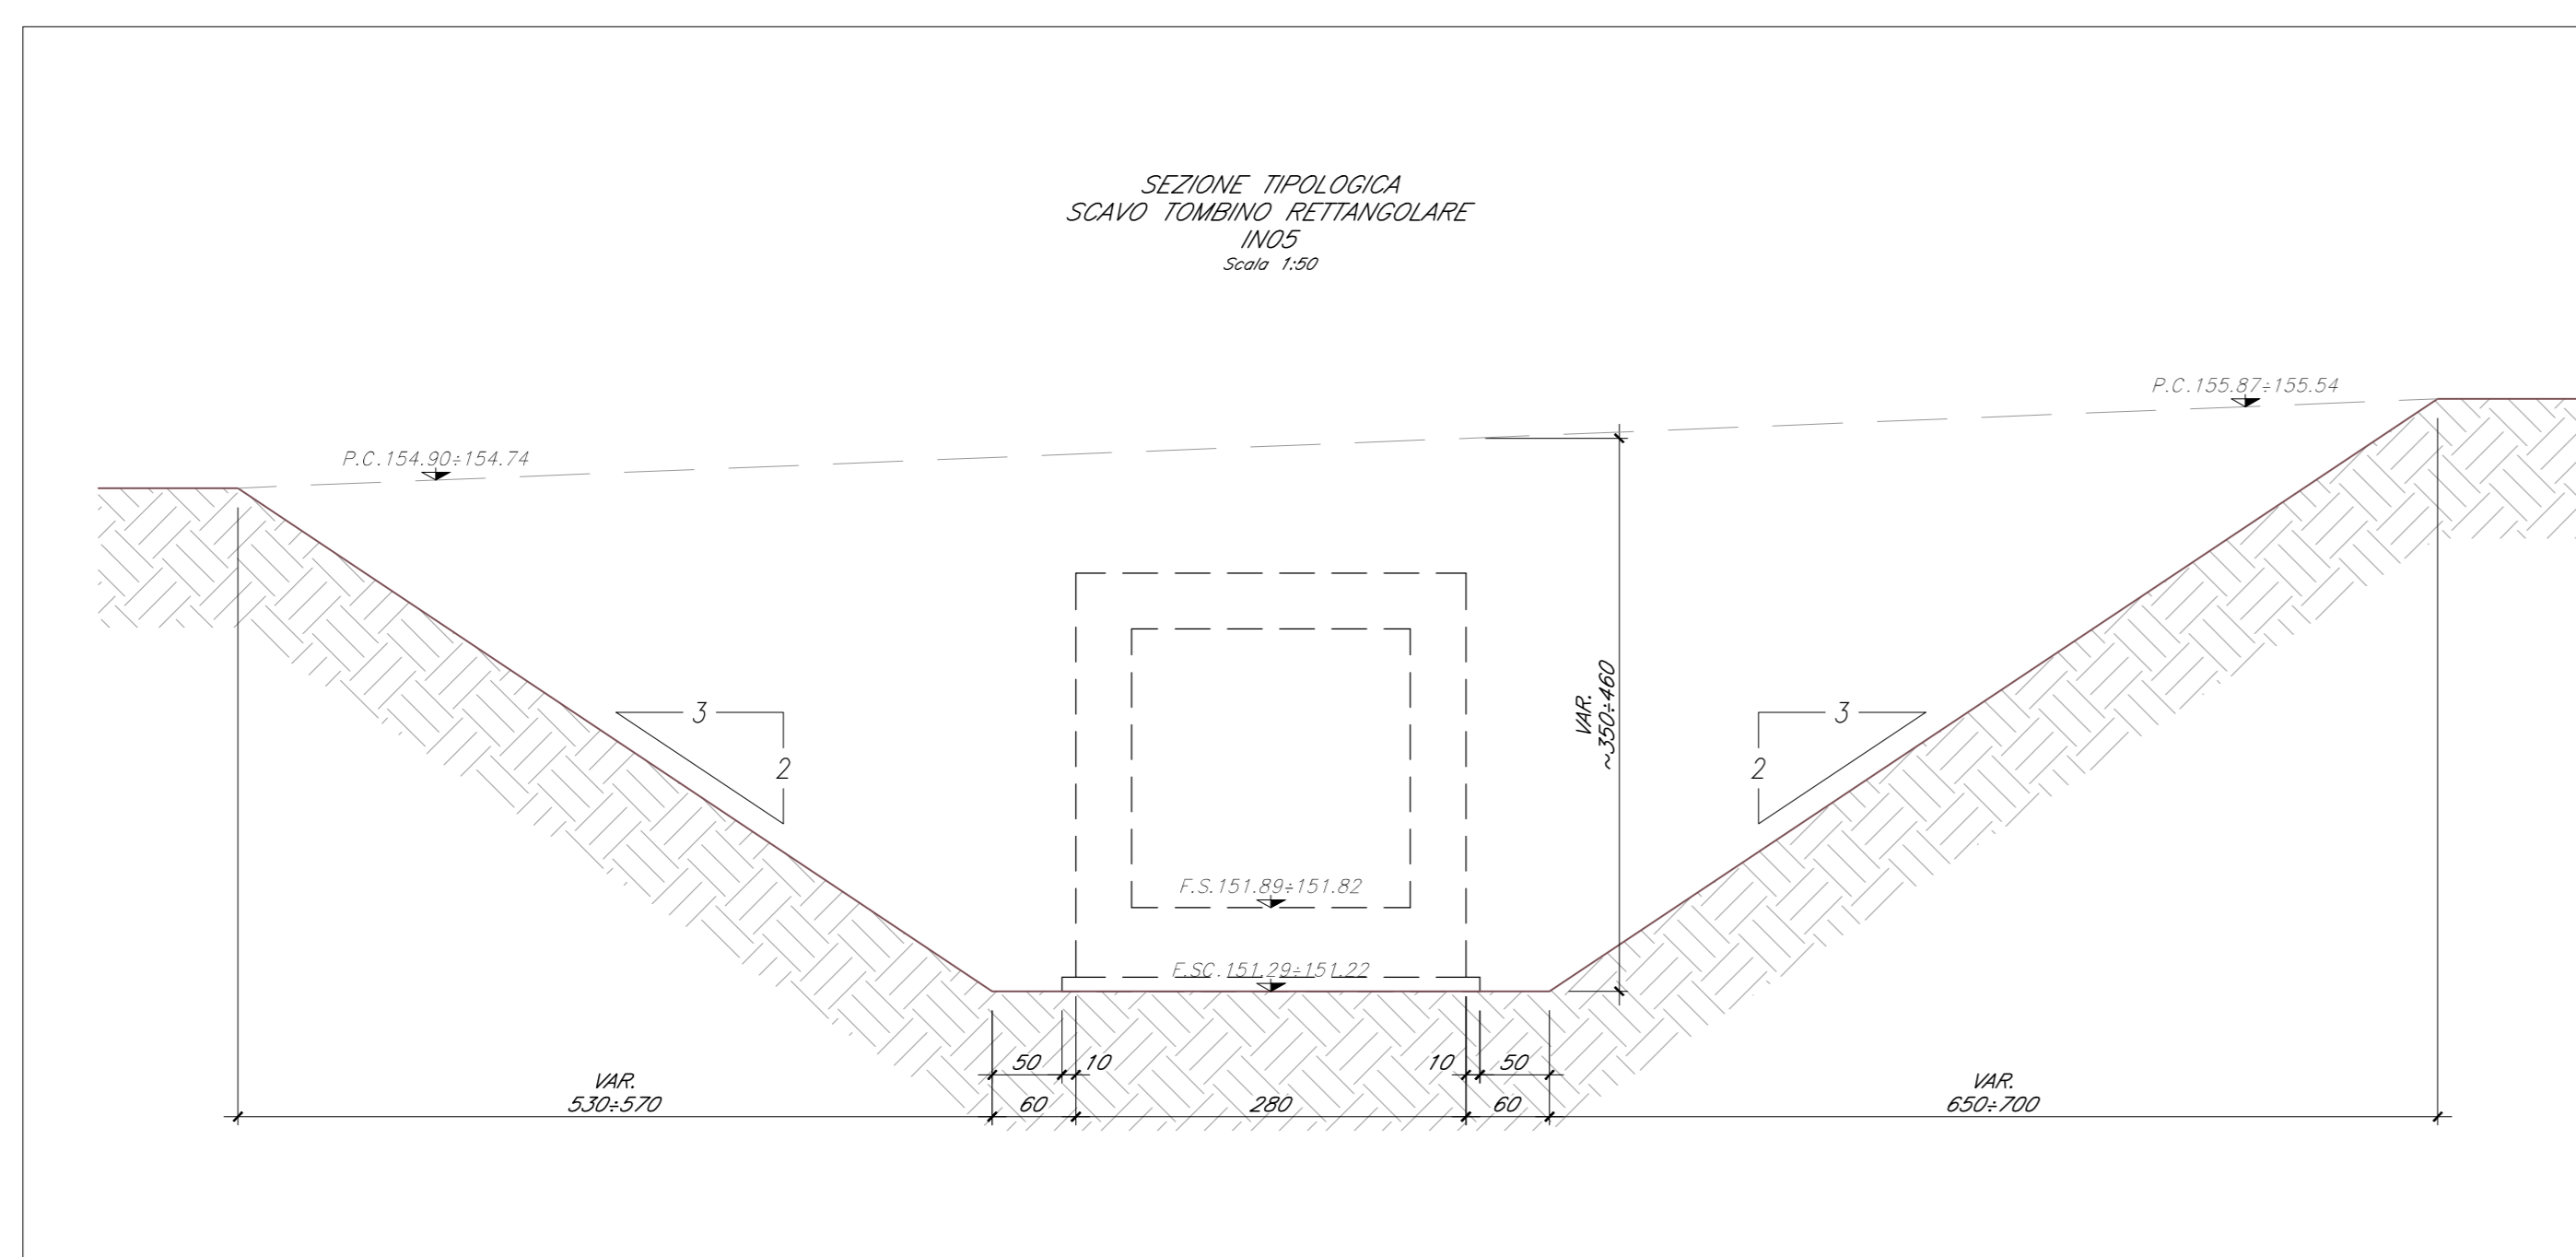


TOMBINO SCATOLARE IN05  
PIANTA SCAVI  
SCALA 1:100

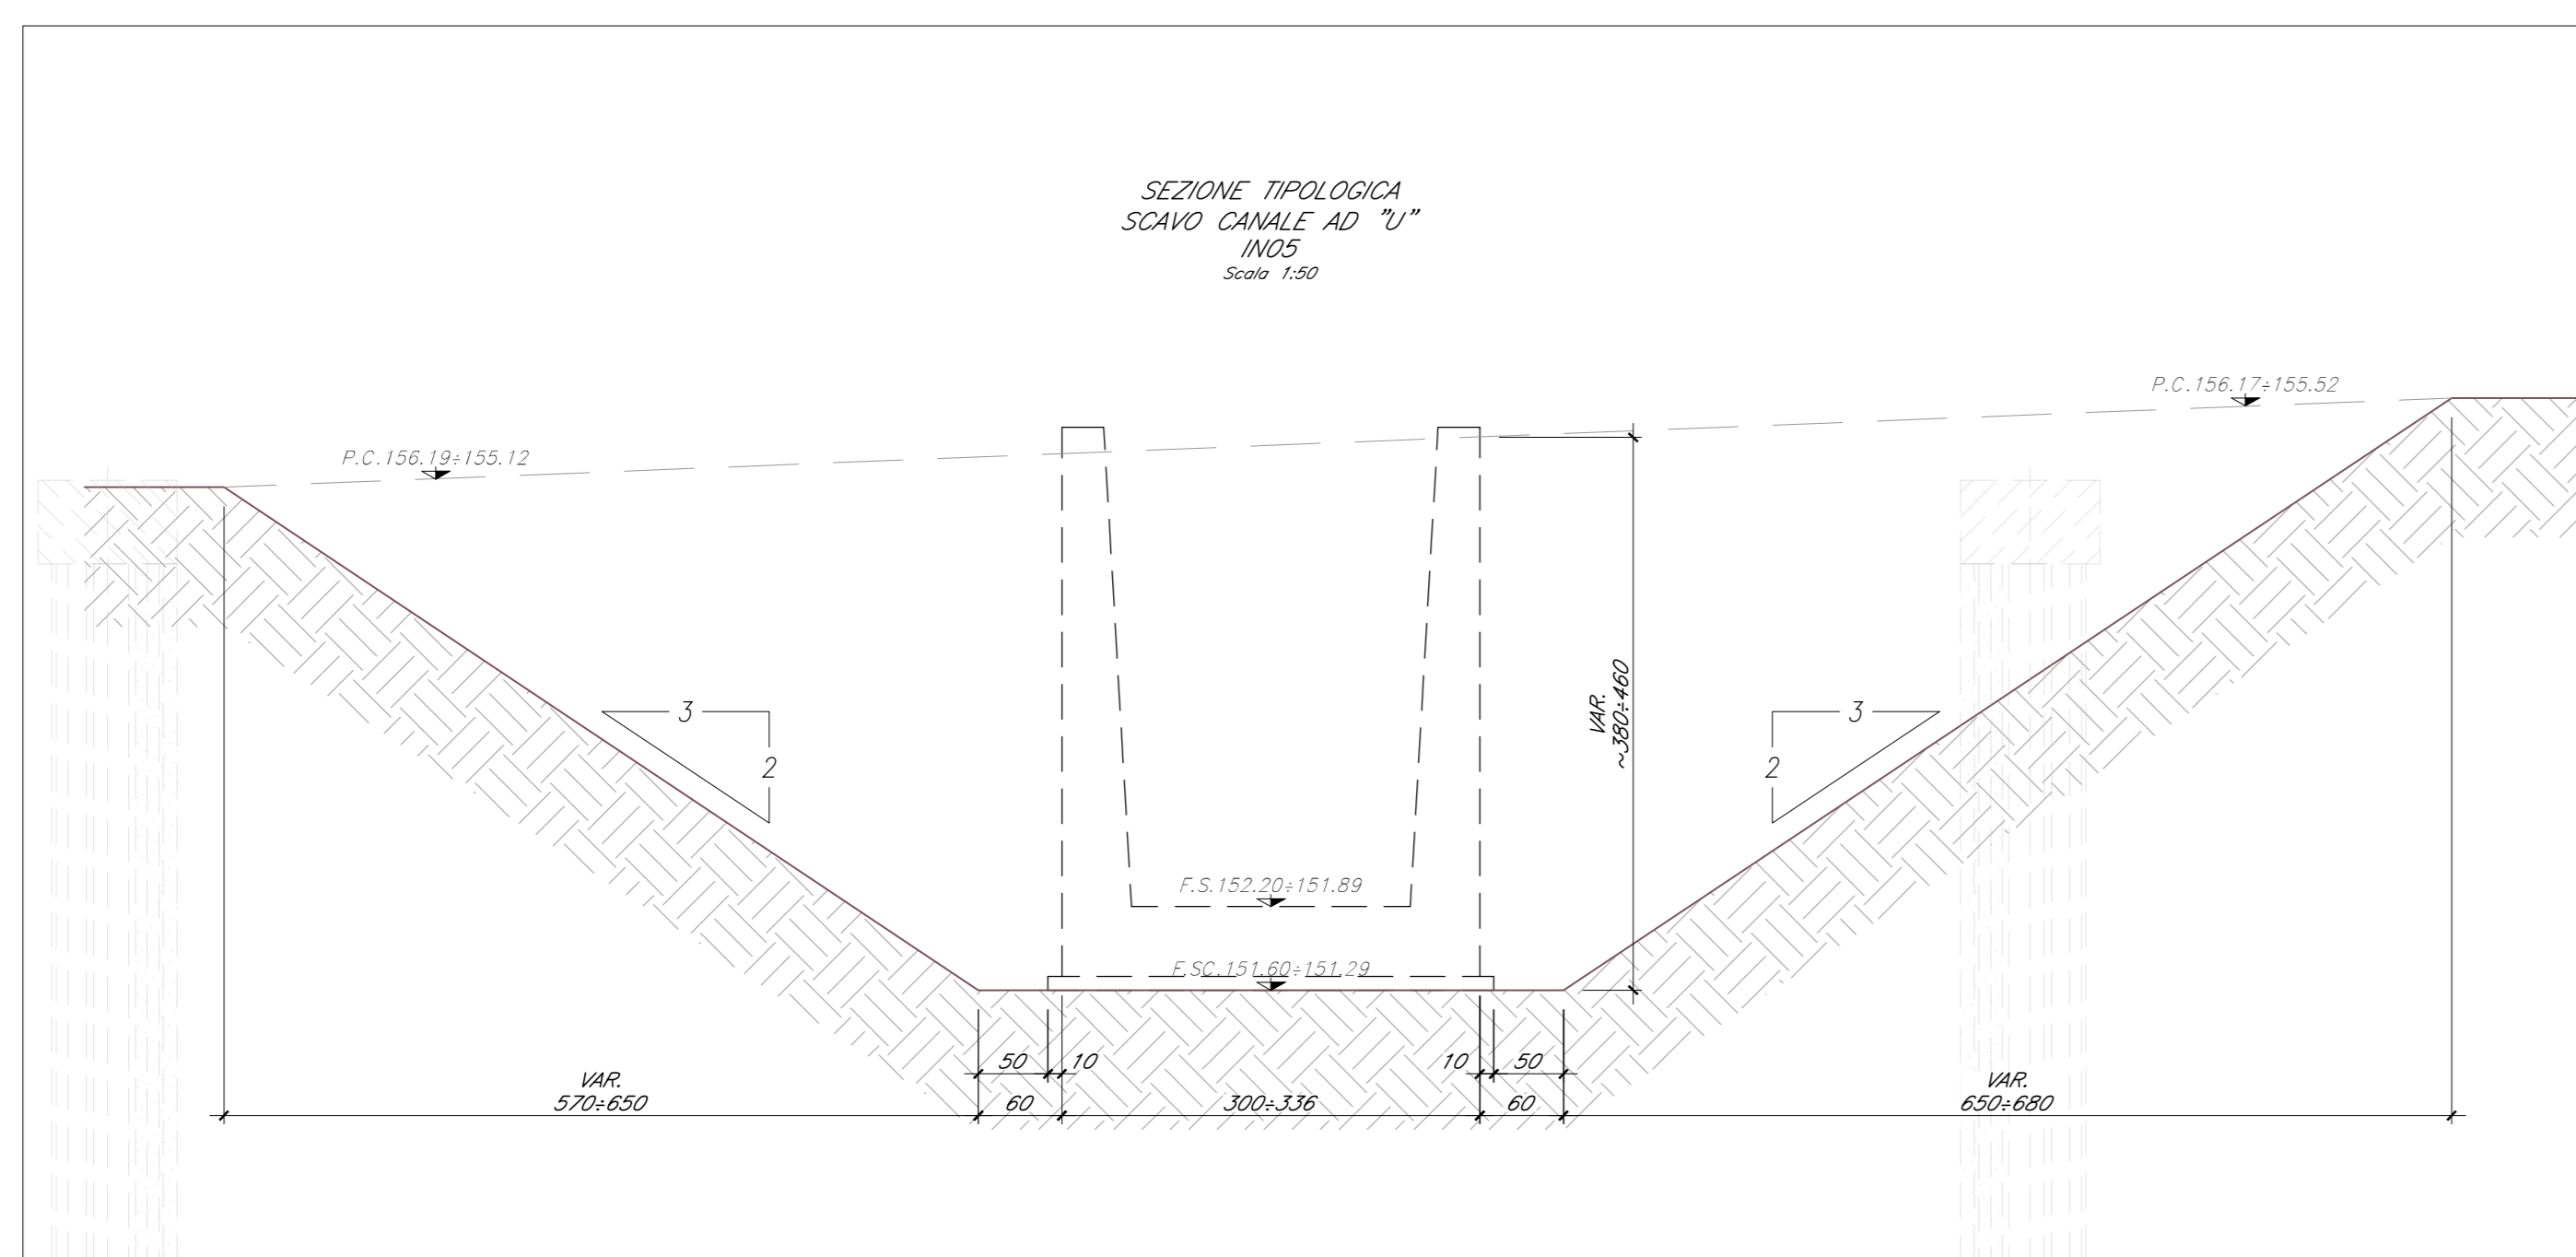

KEY-PLAN  
TOMBINO SCATOLARE IN05

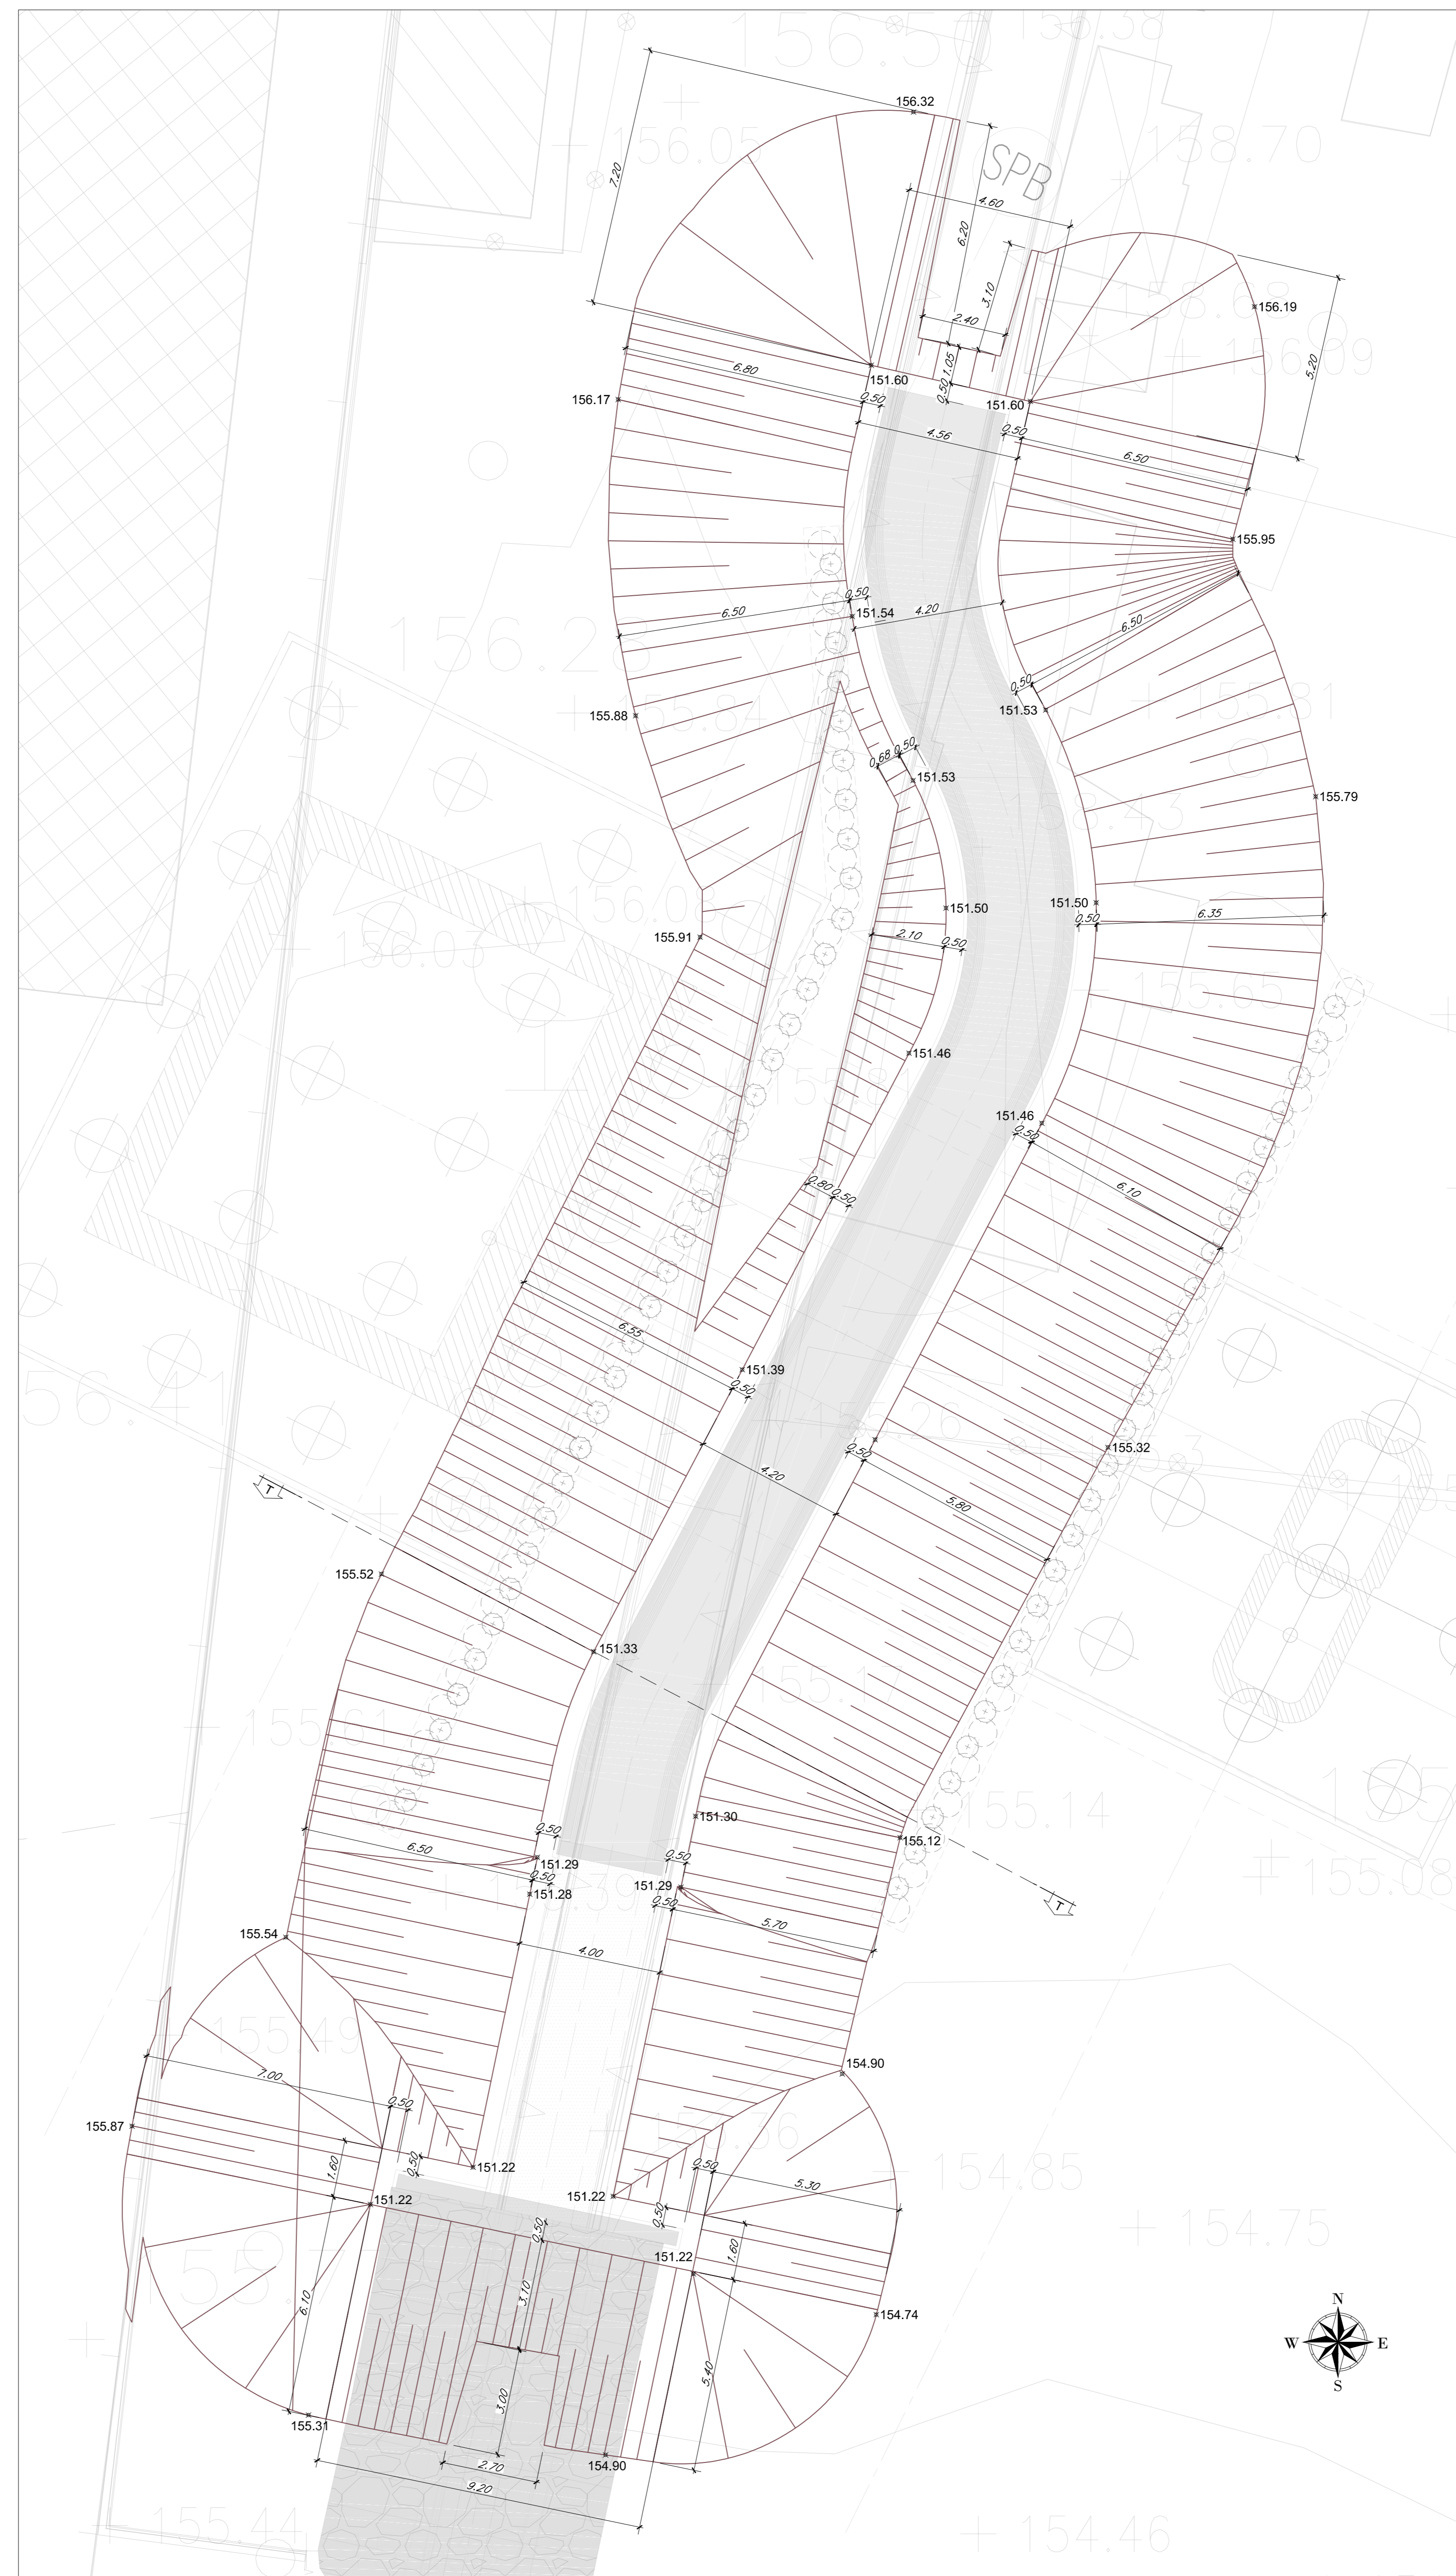

COMMITTENTE:  
**RFI**  
GRUPPO FERROVIE DELLO STATO ITALIANO

DIREZIONE LAVORI:  
**ITALFERR**  
GRUPPO FERROVIE DELLO STATO ITALIANO

APPALTATORE:  
**HirpiniaAV**

PROGETTAZIONE:  
MANDATARIA:  
**ROCKSOIL** s.p.a.

PROGETTO ESECUTIVO

ITINERARIO NAPOLI - BARI  
RADDOPPIO TRATTA APICE - ORSARA  
I LOTTO FUNZIONALE APICE - HIRPINIA  
IN - INTERFERENZE ED OPERE IDRAULICHE  
IN05 - OPERE D'ARTE MINORI  
TOMBINO SCATOLARE 2.00x2.00m  
PIANTA SCAVI

APPALTATORE Consorzio HIRPINIA AV Il Direttore Tecnico Ing. Vincenzo Merello 10/06/2020	DIRETTORE DELLA PROGETTAZIONE Il Responsabile integrazione fra le varie prestazioni specialistiche Ing. G. Casiani	PROGETTISTA <b>Alpina</b> s.p.a. Ing. P. Galvanin
---	---	---------------------------------------------------------

COMMESSA	LOTTO	FASE	ENTE	TIPO DOC.	OPERA/DISCIPLINA	PROGR.	REV.	SCALA:
IF28	01	E	ZZ	PA	IN0500	001	A	1:100

Rev.	Descrizione	Redatto	Data	Verificato	Data	Approvato	Data	Autorizzato	Data
A	EMISSIONE PER CONCESSIONE	C. Bagneri	10/06/2020	A. Piacentini	10/06/2020	M. Veronesi	10/06/2020	Ing. P. Galvanin	