
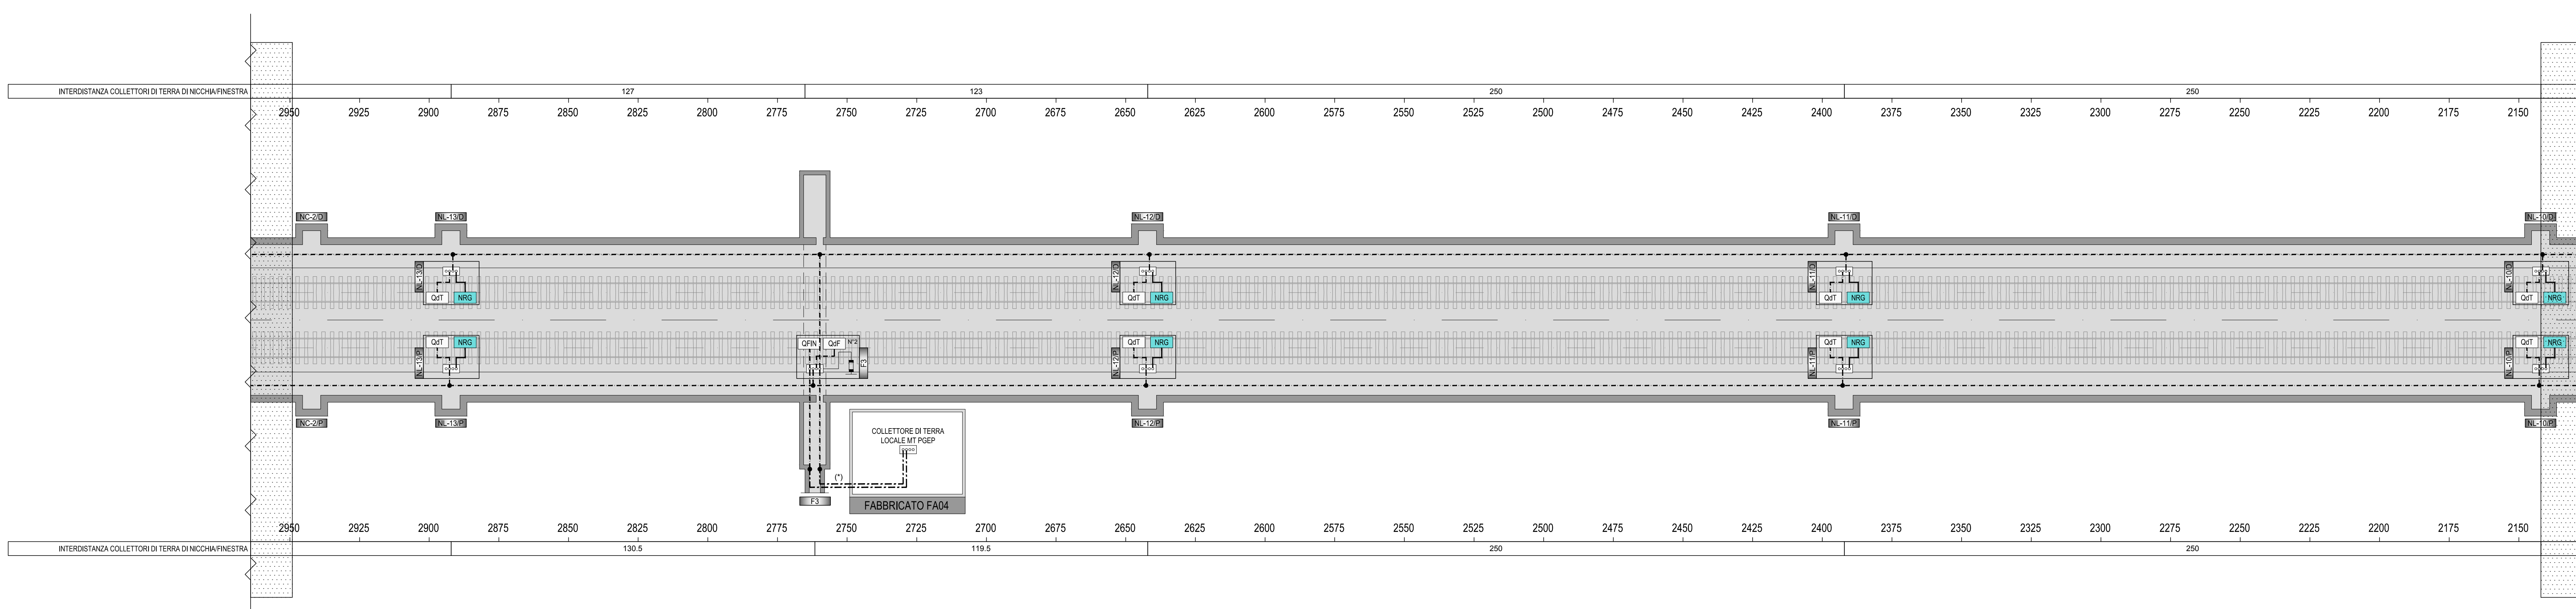
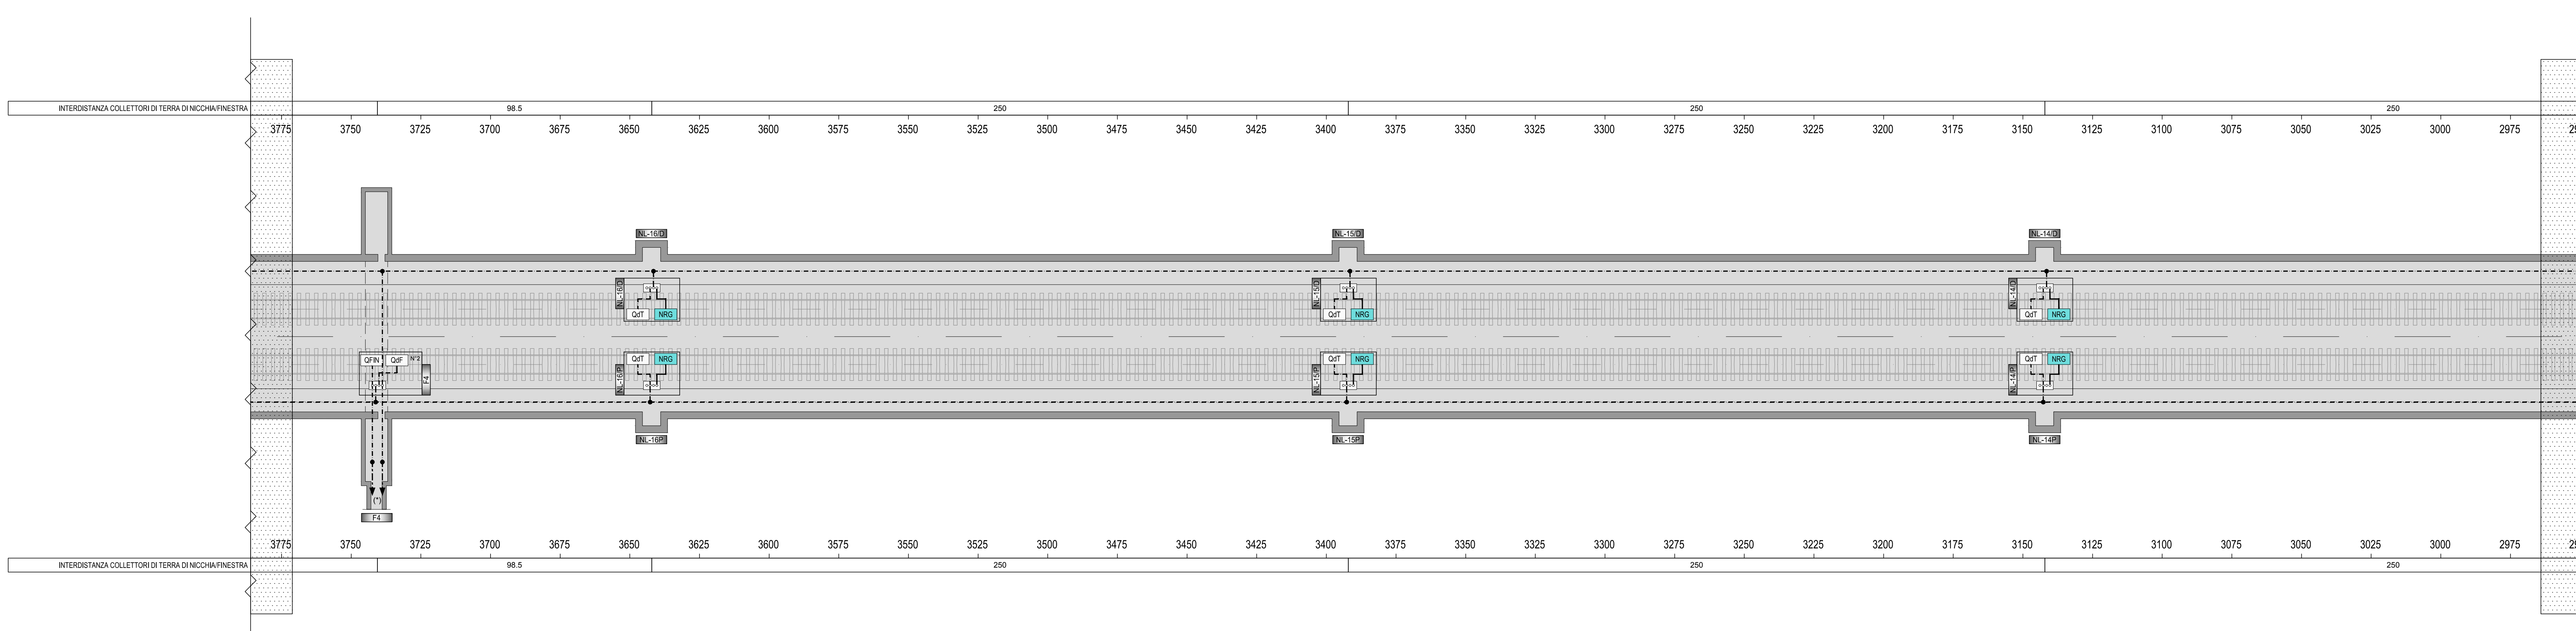
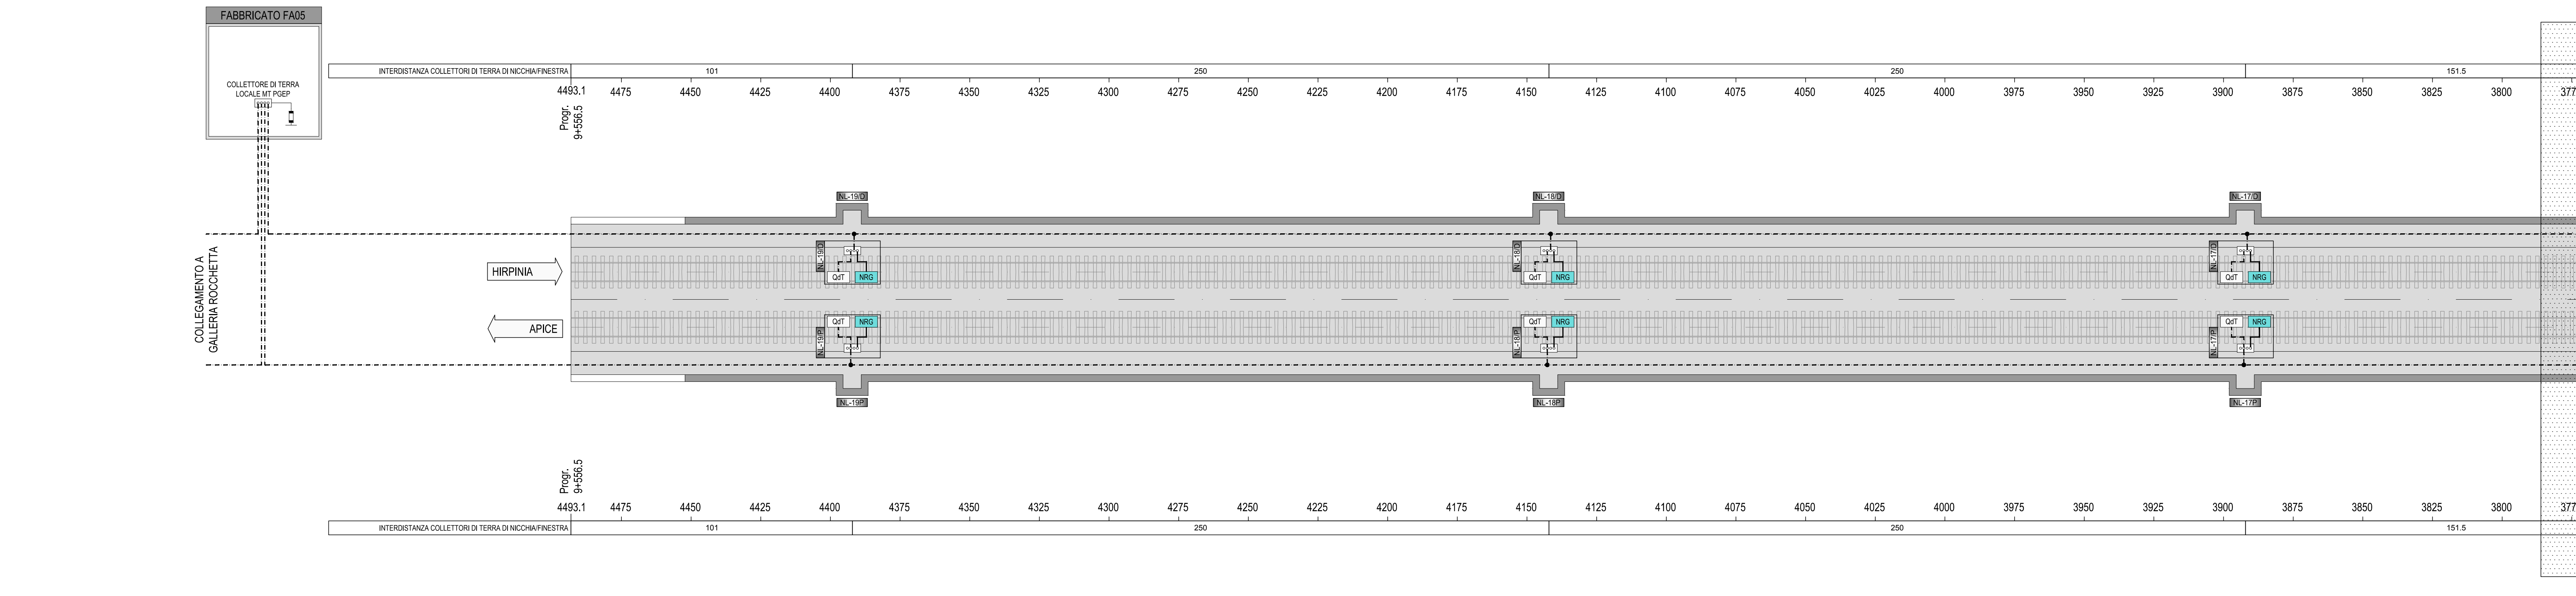


LEGENDA COLORI IMPIANTI	
	IMPIANTI DI ILLUMINAZIONE ORDINARIA, ALIMENTATI SOLO DA RETE NORMALE 230 Volts 50 Hz
	IMPIANTI DI ILLUMINAZIONE ORDINARIA ED EMERGENZA ALIMENTATI SOLO DA SISTEMA "STANDARD PROPRIETARIO RFI" A 132 Volts
	IMPIANTI DI FORZA MOTRICE
	IMPIANTI DI SUPERVISIONE
	IMPIANTI DI DIFFUSIONE SONORA
	IMPIANTI DI INFORMAZIONE AL PUBBLICO

LEGENDA SIMBOLI	
[DIT]	QUADRO ELETTRICO DI TRATTA (RIF. LF612)
[DFF]	QUADRO ELETTRICO DI BY-PASS (FINESTRA) (RIF. LF612)
[DFI]	QUADRO ELETTRICO DI FINESTRA
[NRS]	NODO DI RETE DI GALLERIA
---	CONDUTTORE DI PROTEZIONE IN CAVO FG18M16 GIALLO-VERDE 1x50 mm <sup>2</sup>
---	CONDUTTORE DI PROTEZIONE IN CAVO FG18M16 GIALLO-VERDE 1x16 mm <sup>2</sup>
---	CONDUTTORE DI PROTEZIONE IN CORDA DI RAME NUOVO 35 mm <sup>2</sup>
---	COLLETTORE DI TERRA
●	PUNTO DI CONNESSIONE SALDATO O BULLONATO
■	DISPOSITIVO DI LIMITAZIONE DELLA TENSIONE BIDIREZIONALE PER IL COLLEGAMENTO AL CIRCUITO DI RITORNO TE

**NOTE**

(\*) CONDUTTORE DI TERRA STESO LUNGO LA FINESTRA. PER I DETTAGLI DEGLI IMPIANTI DI TERRA DEI PIAZZALI, FINESTRE E CAVITÀ MT, VEDI ELABORATI SPECIFICI

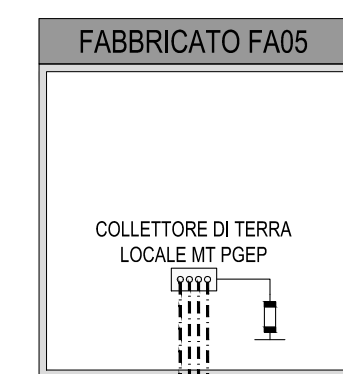

COMMITTENTE: **RFI** RETE FERROVIARIA ITALIANA GRUPPO FERROVIE DELLO STATO ITALIANE

DIREZIONE LAVORI: **ITALFERR** GRUPPO FERROVIE DELLO STATO ITALIANE

APPALTATORE: **HirpiniaAV**

CONSORZIO: **salini Impregilo** SOCI: **ASTALDI**

PROGETTAZIONE MANDATARIA: **ROCK SOUL** MANDANTI: **NETENGINEERING** **Alpina** s.p.a.

**PROGETTO ESECUTIVO**

**ITINERARIO NAPOLI - BARI**  
**RADDOPPIO TRATTA APICE - ORSARA**  
**I LOTTO FUNZIONALE APICE - HIRPINIA**  
 IMPIANTO LUCE E FORZA MOTRICE  
 IMPIANTI LFM GALLERIA HELIOTO  
 Planimetria impianto di terra di galleria - Tav.1

APPALTATORE CONSORZIO Hirpinia AV Il Direttore Tecnico Ing. Vincenzo Moriello 21/02/2020	DIRETTORE DELLA PROGETTAZIONE Il Responsabile Integrazione fra le varie prestazioni specialistiche Ing. G. Casarsi	PROGETTISTA <b>NETENGINEERING</b> Ing. V. Moro
---	--	--

Rev.	Descrizione	Redatto	Data	Verificato	Data	Approvato	Data	Autorizzato	Data
A	Emissione per consegna	N. Di Stefano	21/02/2020	M. Casarsi	21/02/2020	S. Eandi	21/02/2020	Ing. S. Eandi	21/02/2020

File: IF2801EZZPALFC2000009A.dwg n. Elab.: -