


**SITO DI INTERESSE NAZIONALE AREA EX S.I.T.O.CO. COMUNE DI ORBETELLO (GR)**  
 (Parte Privata)  
**PROPRIETA' LAGUNA AZZURRA s.r.l.**  
 via Nomentana n° 305 - Roma



**INTERVENTO DI RISANAMENTO AMBIENTALE DELL'AREA EX S.I.T.O.CO. DI ORBETELLO SCALO**

ATTIVITA' DI CARATTERIZZAZIONE AMBIENTALE - ACA				
ZONA	GEN	ELABORATO	SERIE	IAM
GENERALE		ELABORATI GRAFICI	EG	INDAGINI AMBIENTALI
DESCRIZIONE: APPROFONDIMENTO DI INDAGINE SULLO STATO DI CONTAMINAZIONE DELLE ACQUE SOTTERRANEE Ubicazione piezometri di controllo e monitoraggio - Traccia Sezioni Litologiche				
REDATTO DA: Dott. Geol. Carlo Meoni Via Mazzini, 42 - 10019 Pinerolo (TO) Tel. 0112/740124 - Fax. 0112/731903 - mail: c.meoni@indiamgr.it Collaboratore: Dott. Geol. Tiziana Pugliesi		SCALA: 1:2000	TAVOLA: ACA.GEN.EG.IAM.005.00	
ELABORATO		DATA	FIRMA	
APPROVATO				
Rev. N°	Note		DATA	
00			08.06.09	

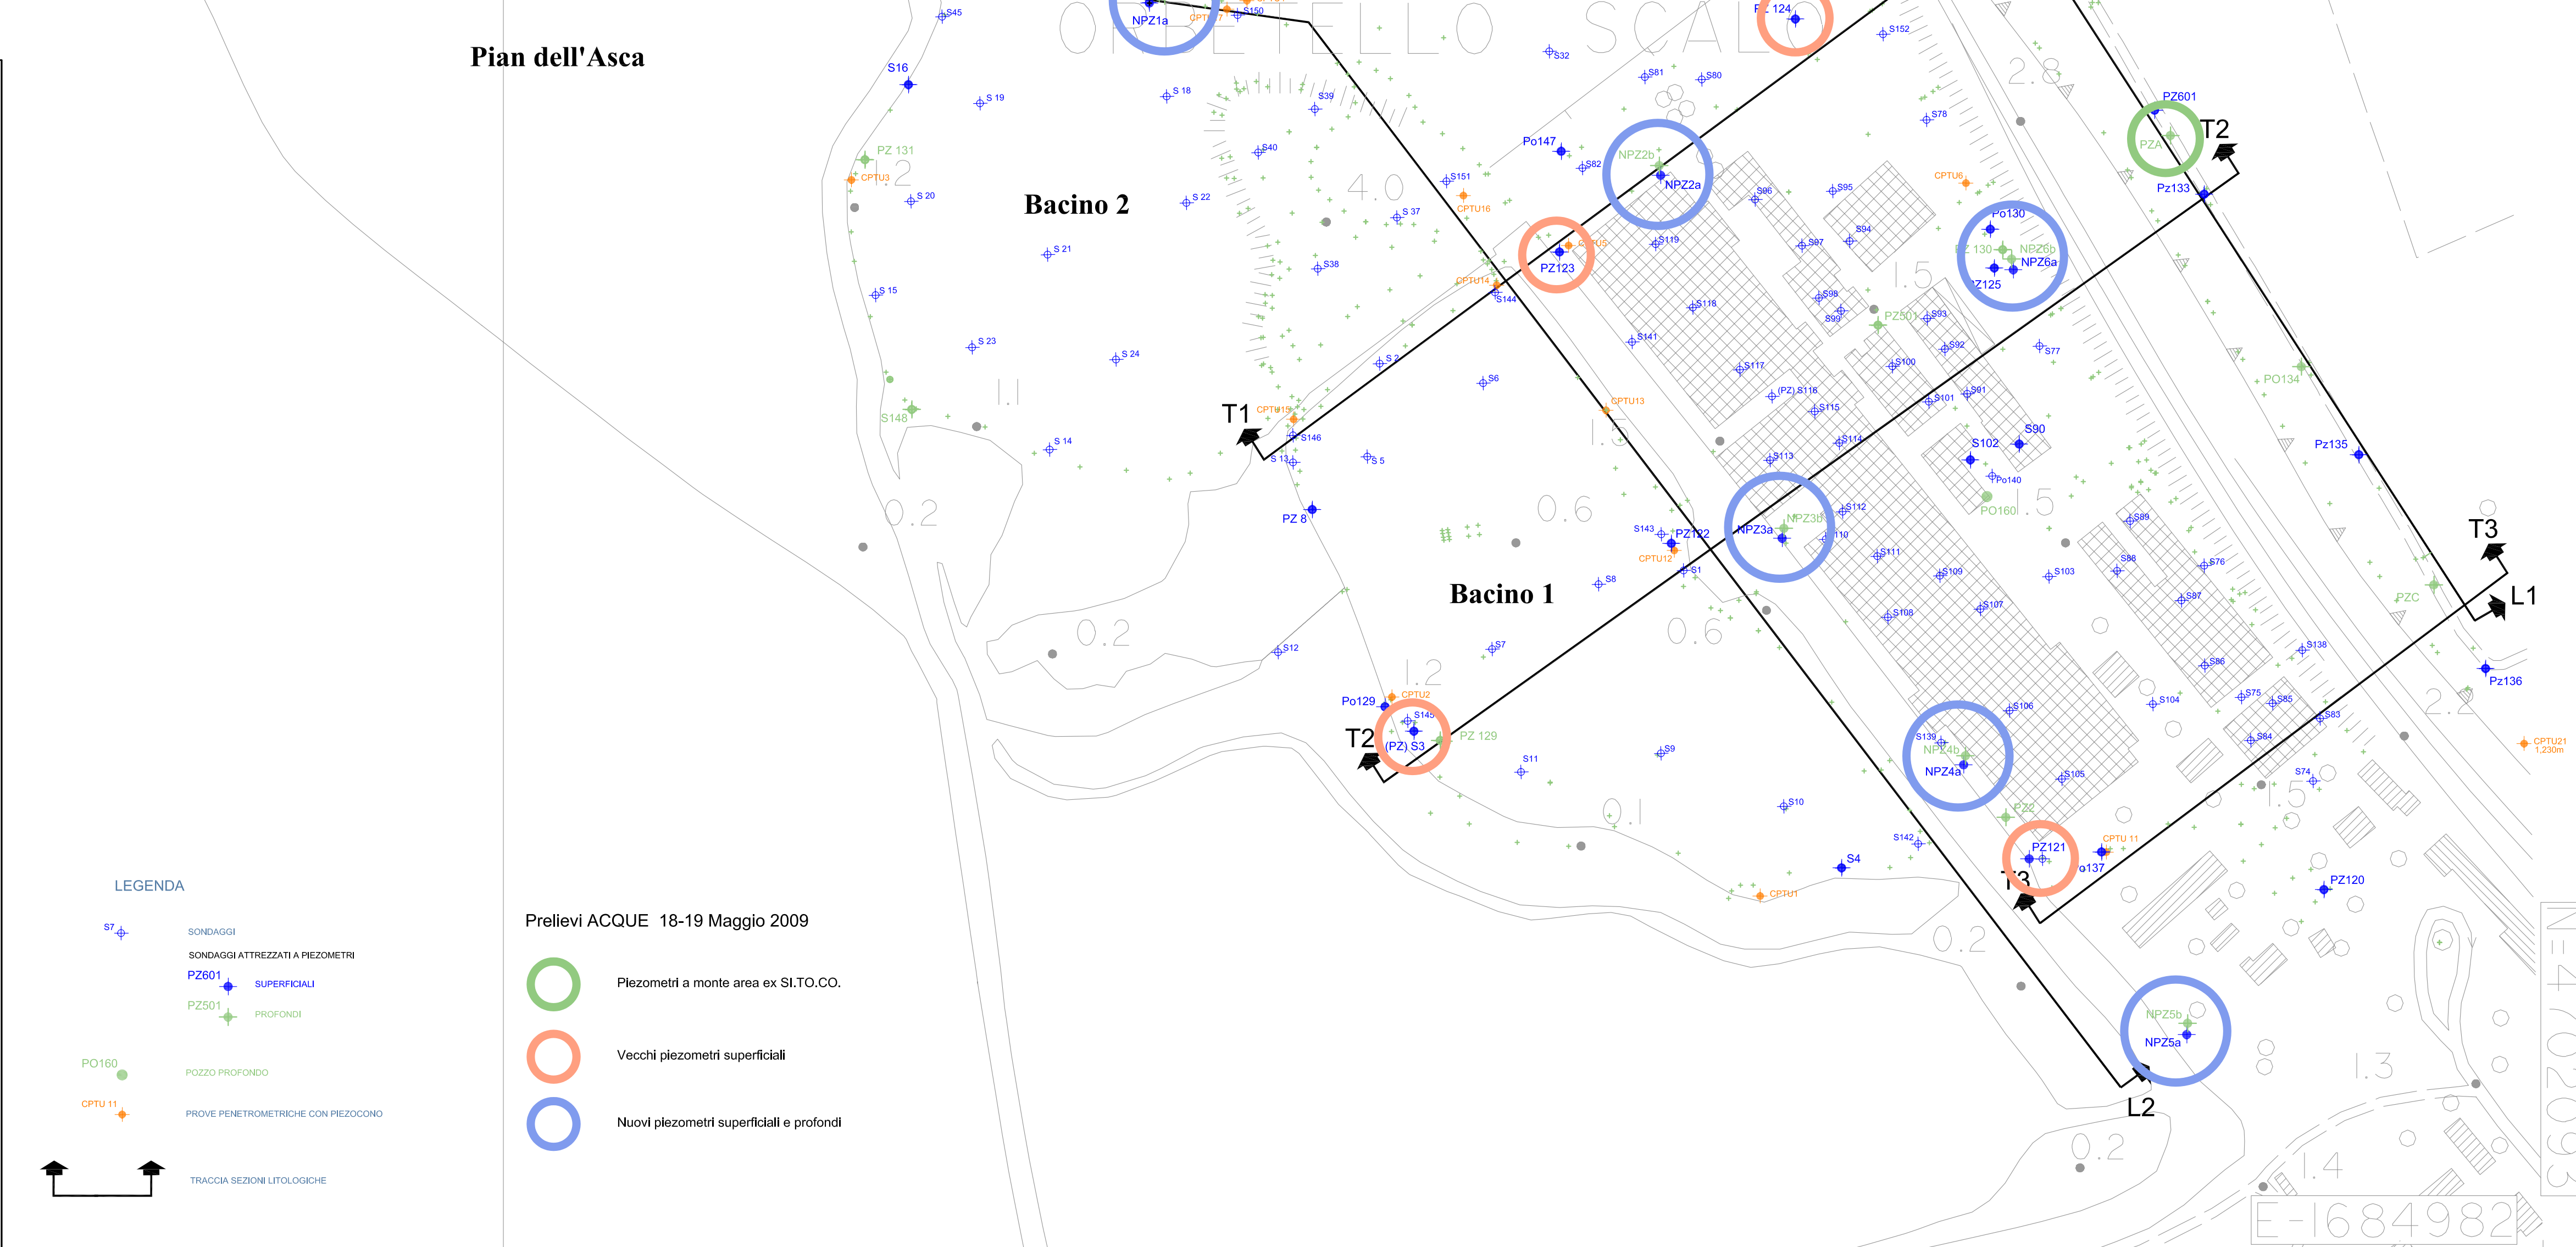

**LEGENDA**

- S7+ SONDAGGI
- PZ2001 SONDAGGI ATTREZZATI A PIEZOMETRI
- PZ501 SUPERFICIALI
- PZ501 PROFONDI
- PO160 POZZO PROFONDO
- OPT11 PROVE PENETROMETRICHE CON PREZOCOMO
- TRACCE SEZIONI LITOLOGICHE

**Prelevi ACQUE 18-19 Maggio 2009**

- Piezometri a monte area ex S.I.T.O.CO.
- Vecchi piezometri superficiali
- Nuovi piezometri superficiali e profondi

N=4702093  
E=1684982