


CODICE	X	Y	Q. TESTA	L
P219	21048.857	149108.971	323.71	18.00
P220	21048.858	149112.884	323.71	18.00
P221	21048.794	149116.416	323.71	18.00
P222	21048.633	149120.884	323.71	18.00
P223	21048.511	149125.125	323.71	18.00
P224	21048.410	149129.035	323.71	18.00
P225	21048.308	149132.708	323.71	18.00
P226	21043.803	149136.151	323.71	18.00
P227	21043.706	149139.715	323.71	18.00
P228	21043.589	149143.278	323.71	18.00
P229	21043.463	149146.841	323.71	18.00
P230	21043.368	149150.395	323.71	18.00
P231	21043.269	149153.953	323.71	18.00
P232	21038.844	149157.510	323.71	18.00
P233	21038.750	149161.065	323.71	18.00
P234	21038.658	149164.617	323.71	18.00
P235	21038.536	149168.169	323.71	18.00
P236	21038.415	149171.721	323.71	18.00
P237	21038.323	149175.274	323.71	18.00
P238	21038.229	149178.826	323.71	18.00
P239	21038.146	149182.378	323.71	18.00
P240	21038.064	149185.929	323.71	18.00
P241	21033.697	149189.481	323.71	18.00
P242	21033.610	149193.033	323.71	18.00
P243	21033.488	149196.581	323.71	18.00
P244	21033.367	149200.130	323.71	18.00
P245	21033.289	149203.678	323.71	18.00
P246	21033.191	149207.226	323.71	18.00
P247	21028.728	149210.778	323.71	18.00
P248	21028.644	149214.326	323.71	18.00
P249	21028.562	149217.875	323.71	18.00
P250	21028.440	149221.424	323.71	18.00
P251	21028.319	149224.972	323.71	18.00
P252	21028.236	149228.521	323.71	18.00
P253	21028.153	149232.069	323.71	18.00
P254	21023.669	149235.617	323.71	18.00
P255	21023.591	149239.165	323.71	18.00
P256	21023.512	149242.713	323.71	18.00
P257	21023.392	149246.261	323.71	18.00
P258	21023.271	149249.809	323.71	18.00
P259	21023.193	149253.357	323.71	18.00
P260	21023.115	149256.904	323.71	18.00
P261	21018.610	149260.452	323.71	18.00
P262	21018.538	149264.000	323.71	18.00
P263	21018.465	149267.548	323.71	18.00
P264	21018.384	149271.096	323.71	18.00
P265	21018.303	149274.644	323.71	18.00
P266	21018.220	149278.192	323.71	18.00
P267	21013.553	149281.740	323.71	18.00
P268	21013.471	149285.288	323.71	18.00
P269	21013.396	149288.836	323.71	18.00
P270	21013.315	149292.384	323.71	18.00
P271	21013.239	149295.932	323.71	18.00
P272	21013.175	149299.480	323.71	18.00
P273	21013.090	149303.028	323.71	18.00
P274	21008.495	149306.576	323.71	18.00
P275	21008.369	149310.124	323.71	18.00
P276	21008.248	149313.672	323.71	18.00
P277	21008.126	149317.220	323.71	18.00
P278	21008.000	149320.768	323.71	18.00
P279	21003.498	149324.316	323.71	18.00
P280	21003.421	149327.864	323.71	18.00
P281	21003.340	149331.412	323.71	18.00
P282	21003.259	149334.960	323.71	18.00
P283	20998.353	149338.508	323.71	18.00
P284	20998.262	149342.056	323.71	18.00
P285	20998.151	149345.604	323.71	18.00
P286	20998.041	149349.152	323.71	18.00
P287	20997.920	149352.700	323.71	18.00
P288	20993.333	149356.248	323.71	18.00
P289	20993.214	149359.796	323.71	18.00
P290	20988.103	149363.344	323.71	18.00
P291	20988.003	149366.892	323.71	18.00
P292	20987.874	149370.440	323.71	18.00
P293	20988.392	149373.988	323.71	18.00
P294	20988.168	149377.536	323.71	18.00
P295	20988.055	149381.084	323.71	18.00
P296	20987.945	149384.632	323.71	18.00
P297	20987.828	149388.180	323.71	18.00
P298	20983.236	149391.728	323.71	18.00
P299	20983.117	149395.276	323.71	18.00
P300	20983.000	149398.824	323.71	18.00
P301	20982.897	149402.372	323.71	18.00
P302	20982.778	149405.920	323.71	18.00
P303	20980.095	149409.468	323.61	18.00
P304	20979.980	149413.016	323.61	18.00
P305	20979.865	149416.564	323.61	18.00
P306	20979.750	149420.112	323.61	18.00
P307	20979.635	149423.660	323.61	18.00
P308	20975.098	149427.208	323.61	18.00
P309	20974.983	149430.756	323.61	18.00
P310	20974.867	149434.304	323.61	18.00
P311	20974.751	149437.852	323.61	18.00
P312	20974.634	149441.400	323.61	18.00
P313	20970.104	149444.948	323.61	18.00
P314	20969.986	149448.496	323.61	18.00
P315	20969.869	149452.044	323.61	18.00
P316	20969.751	149455.592	323.61	18.00
P317	20969.634	149459.140	323.61	18.00
P318	20965.108	149462.688	323.61	18.00
P319	20964.989	149466.236	323.61	18.00
P320	20964.871	149469.784	323.61	18.00
P321	20964.752	149473.332	323.61	18.00
P322	20964.633	149476.880	323.61	18.00
P323	20960.112	149480.428	323.61	18.00
P324	20959.992	149483.976	323.61	18.00
P325	20959.872	149487.524	323.61	18.00
P326	20959.752	149491.072	323.61	18.00
P327	20959.631	149494.620	323.61	18.00
P328	20955.117	149498.168	323.61	18.00
P329	20954.995	149501.716	323.61	18.00
P330	20954.874	149505.264	323.61	18.00
P331	20954.753	149508.812	323.61	18.00
P332	20954.634	149512.360	323.61	18.00
P333	20950.121	149515.908	323.61	18.00
P334	20949.999	149519.456	323.61	18.00
P335	20949.876	149523.004	323.61	18.00
P336	20949.754	149526.552	323.61	18.00
P337	20949.631	149530.100	323.61	18.00
P338	20945.125	149533.648	323.61	18.00
P339	20945.002	149537.196	323.61	18.00
P340	20944.878	149540.744	323.61	18.00
P341	20944.754	149544.292	323.61	18.00
P342	20944.631	149547.840	323.61	18.00
P343	20940.120	149551.388	323.61	18.00
P344	20940.005	149554.936	323.61	18.00
P345	20939.880	149558.484	323.61	18.00
P346	20939.755	149562.032	323.61	18.00
P347	20939.630	149565.580	323.61	18.00
P348	20935.124	149569.128	323.61	18.00
P349	20935.008	149572.676	323.61	18.00
P350	20934.882	149576.224	323.61	18.00
P351	20934.756	149579.772	323.61	18.00
P352	20934.630	149583.320	323.61	18.00
P353	20930.125	149586.868	323.61	18.00
P354	20930.011	149590.416	323.61	18.00
P355	20929.884	149593.964	323.61	18.00
P356	20929.756	149597.512	323.61	18.00
P357	20929.628	149601.060	323.61	18.00
P358	20925.143	149604.608	323.61	18.00
P359	20925.014	149608.156	323.61	18.00
P360	20924.885	149611.704	323.61	18.00
P361	20924.757	149615.252	323.61	18.00
P362	20924.628	149618.800	323.61	18.00
P363	20920.142	149622.348	323.61	18.00
P364	20920.017	149625.896	323.61	18.00
P365	20919.889	149629.444	323.61	18.00
P366	20918.758	149632.992	323.61	18.00
P367	20918.628	149636.540	323.61	18.00
P368	20915.151	149640.088	323.61	18.00
P369	20915.020	149643.636	323.61	18.00
P370	20914.889	149647.184	323.61	18.00
P371	20914.758	149650.732	323.61	18.00
P372	20914.627	149654.280	323.61	18.00
P373	20911.016	149657.828	323.61	18.00
P374	20910.887	149661.376	323.61	18.00
P375	20910.749	149664.924	323.61	18.00
P376	20910.689	149668.472	323.61	18.00

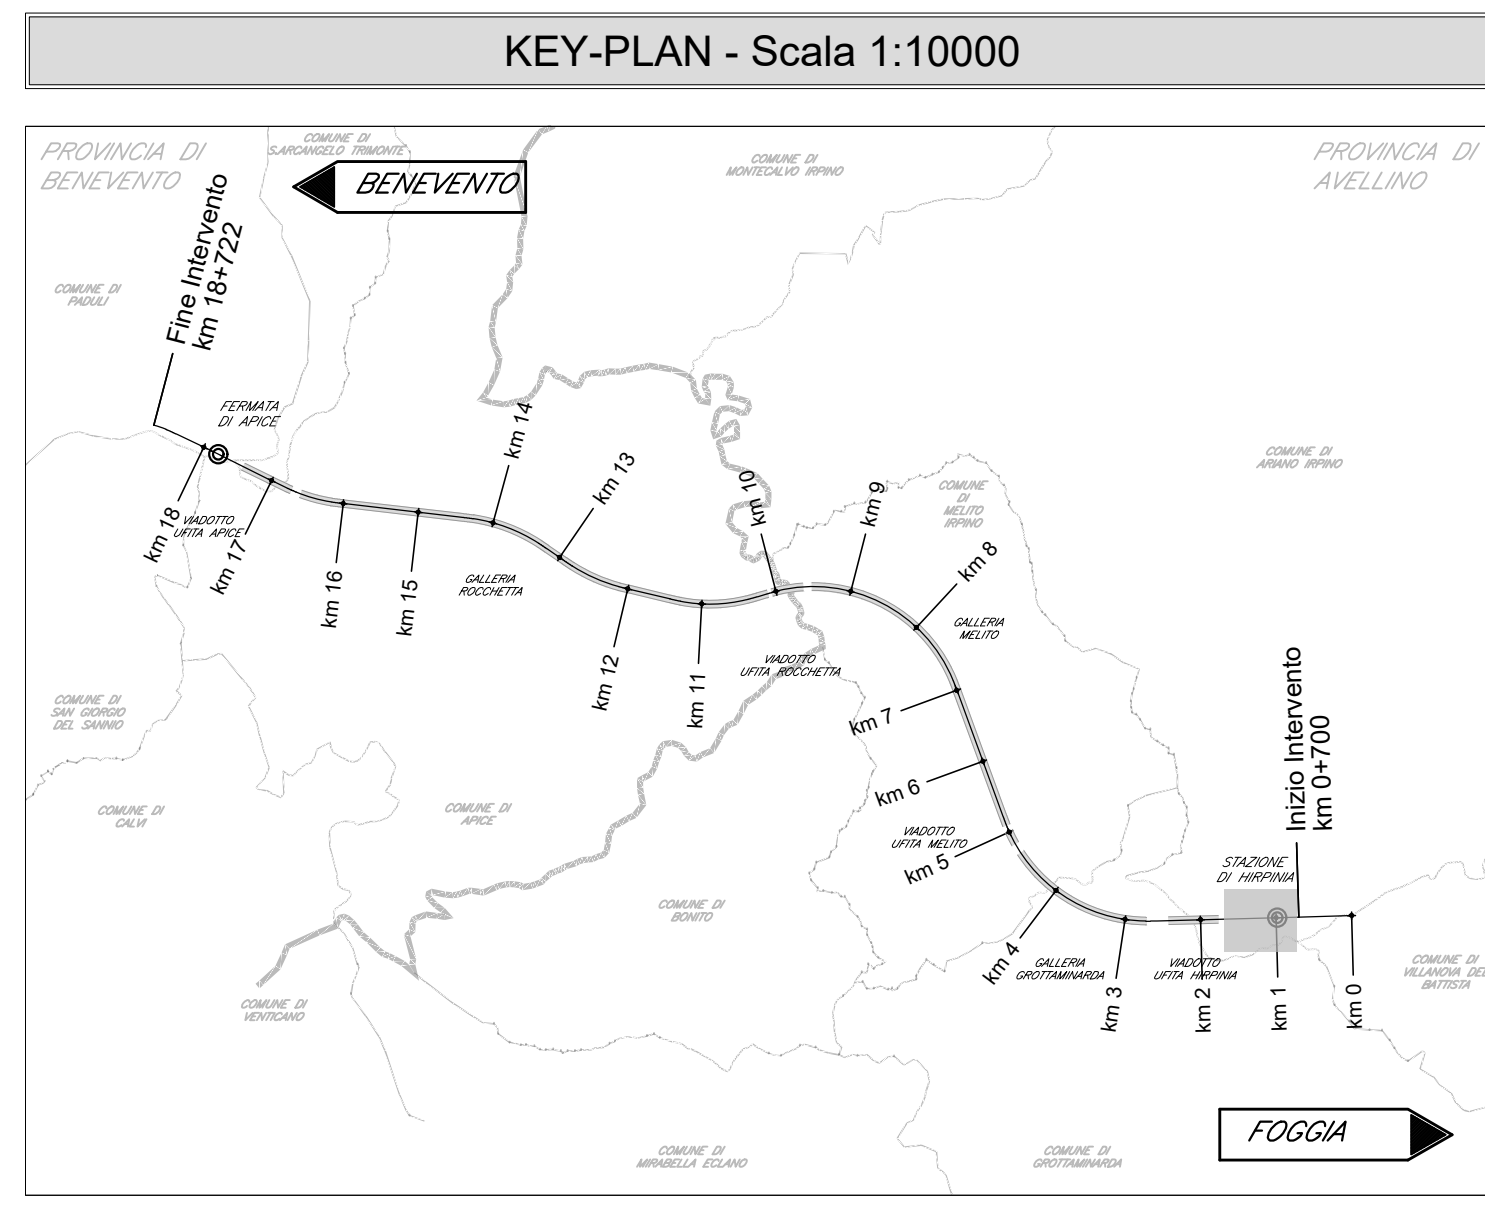

DESCRIZIONE	CODICE
- Relazione di calcolo (monocanna)	IF2801EZZPARI0200001
- Relazione di calcolo (bicanna)	IF2801EZZPARI0200002
- Relazione di calcolo (tricanna)	IF2801EZZPARI0200003
- Relazione di calcolo (terre armate)	IF2801EZZPARI0200004
- Planimetria generale	IF2801EZZPARI0200005
- Scavi: pianta e sezione longitudinale 1/6	IF2801EZZPARI0200006
- Scavi: pianta e sezione longitudinale 2/6	IF2801EZZPARI0200007
- Scavi: pianta e sezione longitudinale 3/6	IF2801EZZPARI0200008
- Scavi: pianta e sezione longitudinale 4/6	IF2801EZZPARI0200009
- Scavi: pianta e sezione longitudinale 5/6	IF2801EZZPARI0200010
- Scavi: pianta e sezione longitudinale 6/6	IF2801EZZPARI0200011
- Scavi: sezioni trasversali	IF2801EZZPARI0200012
- Pianta pali 1/4	IF2801EZZPARI0200013
- Pianta pali 2/4	IF2801EZZPARI0200014
- Pianta pali 3/4	IF2801EZZPARI0200015
- Pianta pali 4/4	IF2801EZZPARI0200016
- Pianta fondazioni 1/3	IF2801EZZPARI0200017
- Pianta fondazioni 2/3	IF2801EZZPARI0200018
- Pianta fondazioni 3/3	IF2801EZZPARI0200019
- Pianta elevazioni 1/3	IF2801EZZPARI0200020
- Pianta elevazioni 2/3	IF2801EZZPARI0200021
- Pianta elevazioni 3/3	IF2801EZZPARI0200022
- Pianta impalcato a prospetto 1/6	IF2801EZZPARI0200023
- Pianta impalcato a prospetto 2/6	IF2801EZZPARI0200024
- Pianta impalcato a prospetto 3/6	IF2801EZZPARI0200025
- Pianta impalcato a prospetto 4/6	IF2801EZZPARI0200026
- Pianta impalcato a prospetto 5/6	IF2801EZZPARI0200027
- Pianta impalcato a prospetto 6/6	IF2801EZZPARI0200028
- Terre armate: pianta e tracciamento 1/3	IF2801EZZPARI0200029
- Terre armate: pianta e tracciamento 2/3	IF2801EZZPARI0200030
- Terre armate: pianta e tracciamento 3/3	IF2801EZZPARI0200031
- Sezione longitudinale 1/2	IF2801EZZPARI0200032
- Sezione longitudinale 2/2	IF2801EZZPARI0200033
- Sezioni trasversali 1/3	IF2801EZZPARI0200034
- Sezioni trasversali 2/3	IF2801EZZPARI0200035
- Sezioni trasversali 3/3	IF2801EZZPARI0200036
- Particolari costruttivi (scatolatore)	IF2801EZZPARI0200037
- Particolari costruttivi (terre armate)	IF2801EZZPARI0200038

CARATTERISTICHE DEI MATERIALI	
PER LA TABELLA MATERIALI FARE RIFERIMENTO AL DOCUMENTO "F2801EZZTR0000001 - TABELLA MATERIALI"	

NOTE GENERALI	
- LUNGHEZZE ESPRESSE IN METRI (TRAMME DOVE DIVERSAMENTE SPECIFICATO)	
- QUOTE ESPRESSE IN METRI S.L.M. (TRAMME DOVE DIVERSAMENTE SPECIFICATO)	
- ANGOLI ESPRESSE IN GRADI SESSANTESIMI (TRAMME DOVE DIVERSAMENTE SPECIFICATO)	
- LE IMPRESSE DI GETTO DEVONO POSS	