




PIANTA SCAVI  
Scala 1:100

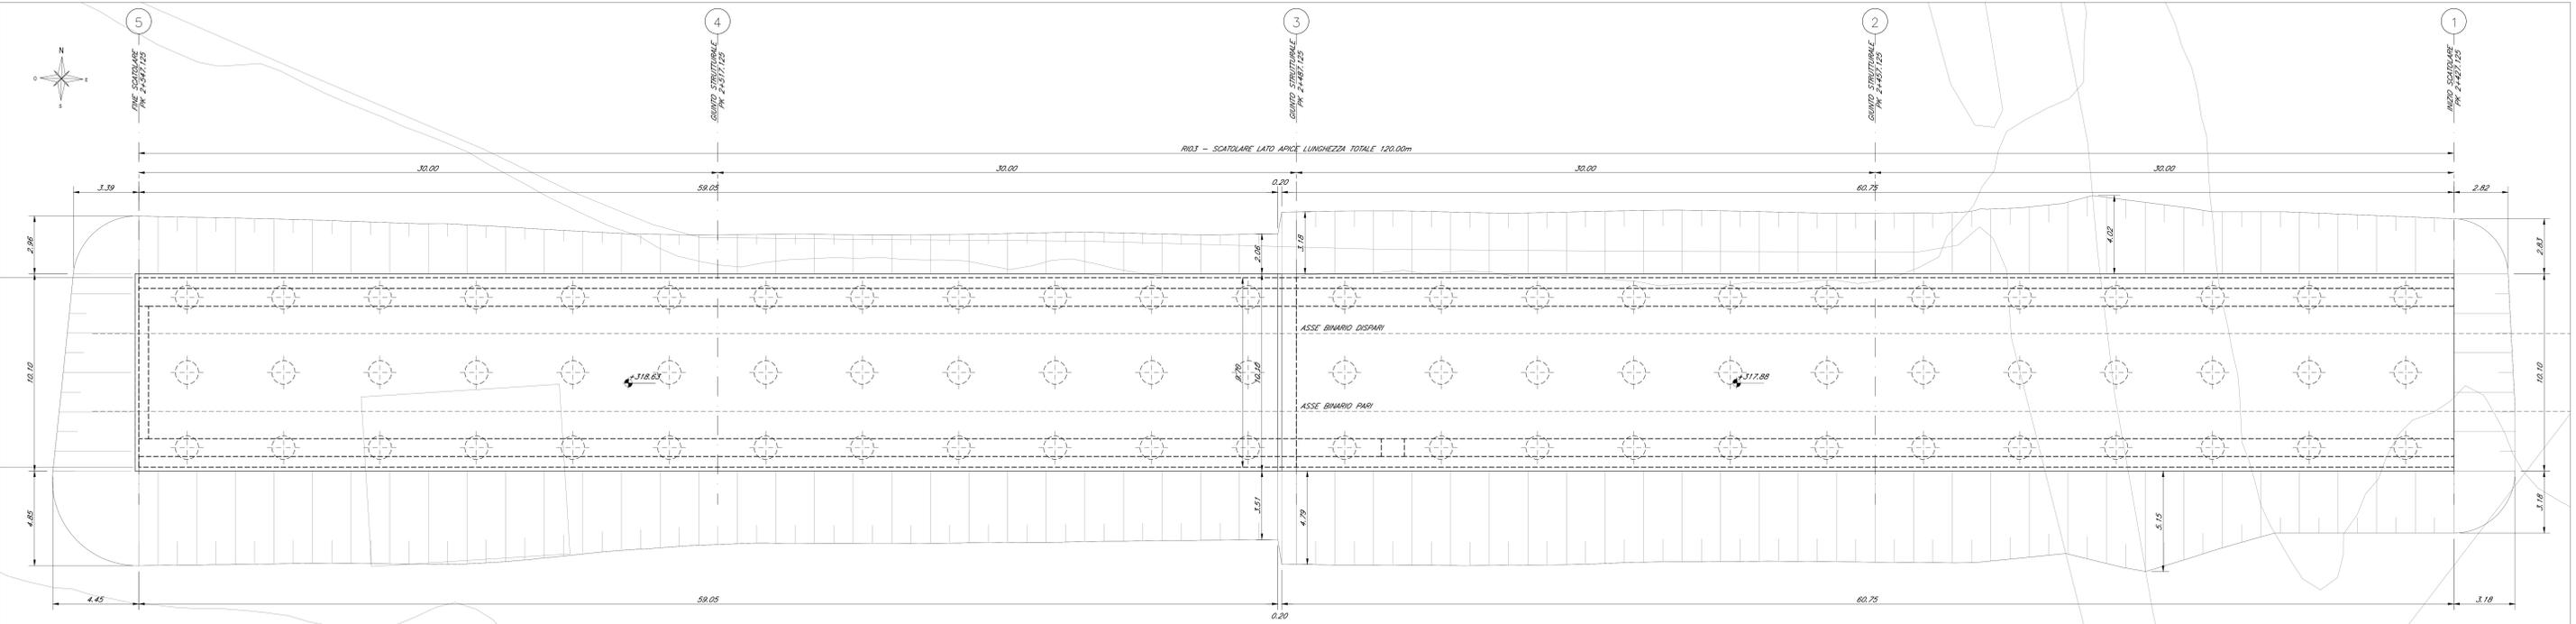


SEZIONE LONGITUDINALE  
Scala 1:100

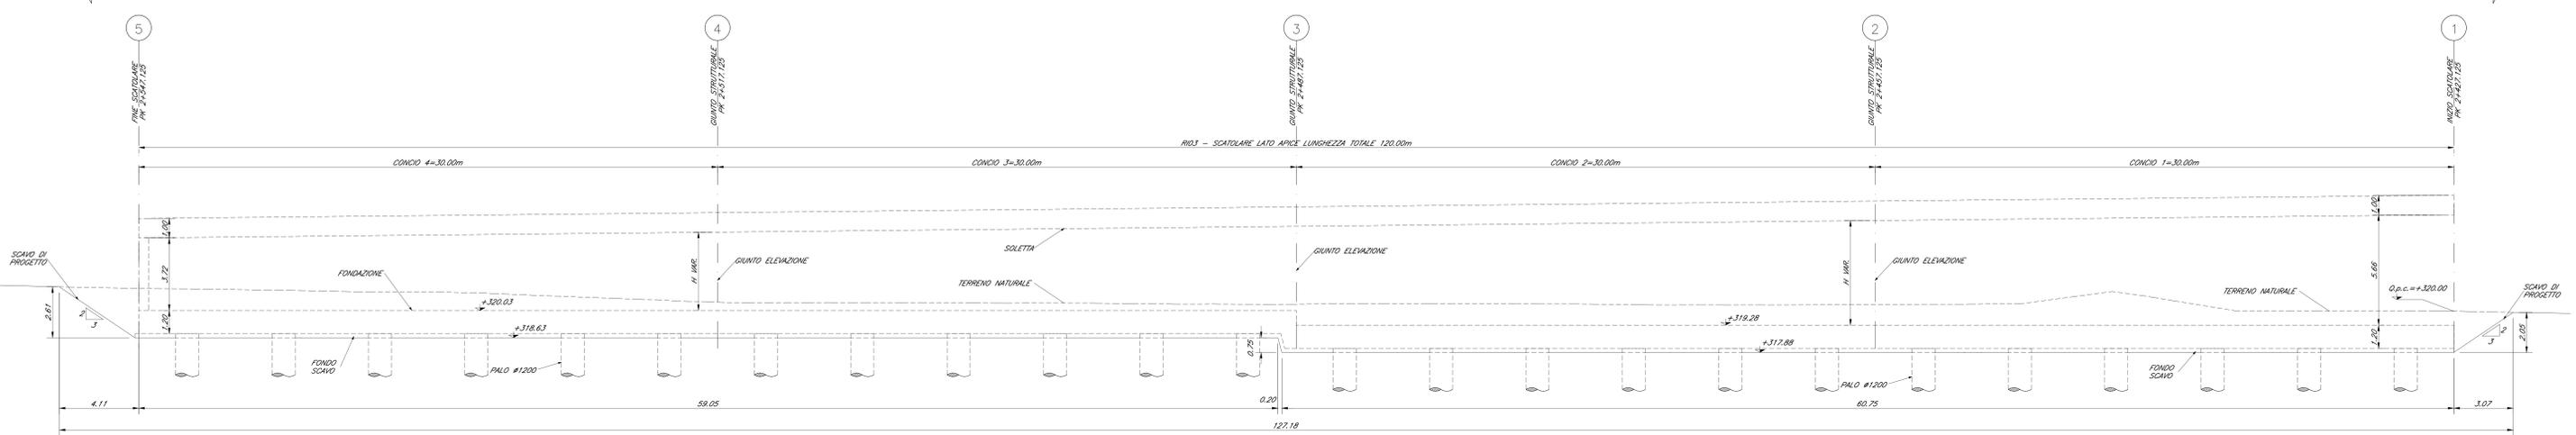

SEZIONE TRASVERSALE  
Scala 1:100

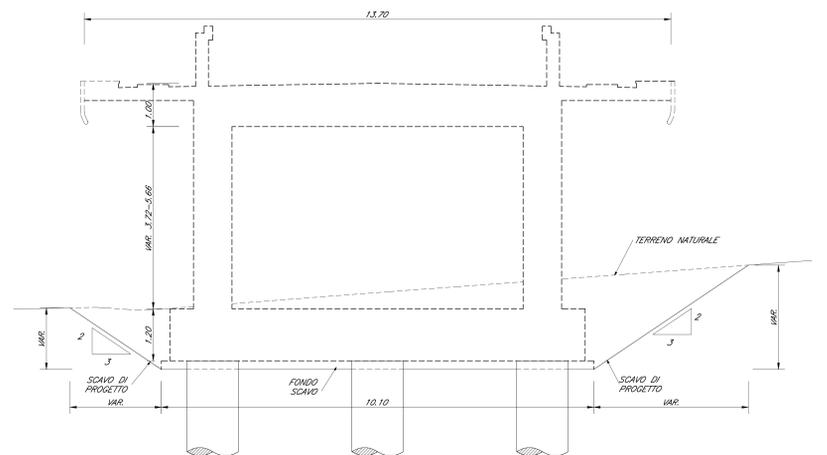

KEY-PLAN - Scala 1:10000

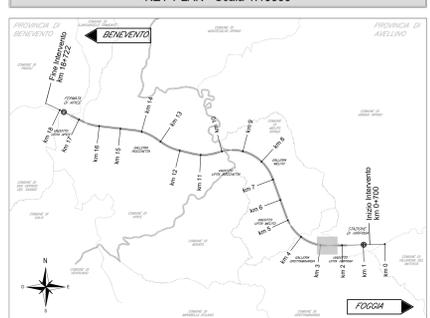

ELABORATI DI RIFERIMENTO

DESCRIZIONE	CODICE
Relazione di calcolo	IF2801EZZZLR0300001
Planimetria generale	IF2801EZZZPR0300001
Scavi pianta, sezione longitudinale e sezione trasversale	IF2801EZZZPAR0300001
Pianta pali	IF2801EZZZPAR0300002
Pianta fondazioni, pianta elevazione e sezione longitudinale	IF2801EZZZPAR0300003
Pianta impalcato e prospetto	IF2801EZZZPAR0300004
Sezione trasversale e dettagli	IF2801EZZZNR0300001

CARATTERISTICHE DEI MATERIALI

PER LA TABELLA MATERIALI FARE RIFERIMENTO AL DOCUMENTO "IF2801EZZZTR0300001 - TABELLA MATERIALI"

NOTE GENERALI

- LUNGHEZZE ESPRESSE IN METRI (TRAMITE DIVERSAMENTE SPECIFICATO)
- QUOTE ESPRESSE IN METRI S.L.M. (TRAMITE DIVERSAMENTE SPECIFICATO)
- ANGOLI ESPRESSE IN GRADI SESSAGESIMALI (TRAMITE DIVERSAMENTE SPECIFICATO)
- LE IMPRESSE DI SITO DEVONO POSSEDERE SUPERFICIE SCABRA (> 8mm)
- LE COORDINATE SONO RELATIVE AL SISTEMA LOCALE DI RESTITUZIONE CETEROMETRICO
- GLI ELEMENTI DELLE CARATTERISTICHE DERIVANO DAL MODELLO REVIT: IF2801EZZZTR0300001 CONFORME AL D.C.C. ULTERIORI DETTAGLI SONO STATI SVILUPPATI CON AUTOCAD.

COMMITTENTE:




DIREZIONE LAVORI:



APPALTATORE: CONSORZIO



PROGETTAZIONE: MANDATARIA:

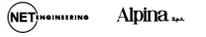

PROGETTO ESECUTIVO

ITINERARIO NAPOLI - BARI  
RADDOPPIO TRATTA APICE - ORSARA  
LOTTO FUNZIONALE APICE - HIRPINIA

RILEVATI  
R03 - SCATOLARE E RILEVATO 2+427 A 2+610

Scavi: pianta, sezione longitudinale e sezione trasversale

APPALTATORE	DIRETTORE DELLA PROGETTAZIONE	PROGETTISTA
Consorzio HIRPINIA AV Il Direttore Tecnico Ing. Vincenzo Morone 101600200	Il Responsabile Integratore tra le varie prestazioni specialistiche Ing. G. Casareo	NET ENGINEERING Ing. R. Zanon

COMMESSA	LOTTO	FASE	ENTE	TIPO DOC.	OPERADISCIPLINA	PROGR.	REV.	SCALA
IF28	01	E	ZZ	PA	R10300	001	B	1:100

Rev.	Descrizione	Redatto	Data	Verificato	Data	Approvato	Data	Autore/Rev. Data
A	Emessa per consegna	L. Antiquato	19/03/2020	L. Casareo	19/03/2020	T. Finocchiaro	19/03/2020	Ing. R. Zanon
B	Revisione sostanziale	L. Antiquato	19/03/2020	L. Casareo	19/03/2020	T. Finocchiaro	19/03/2020	