


LEGENDA

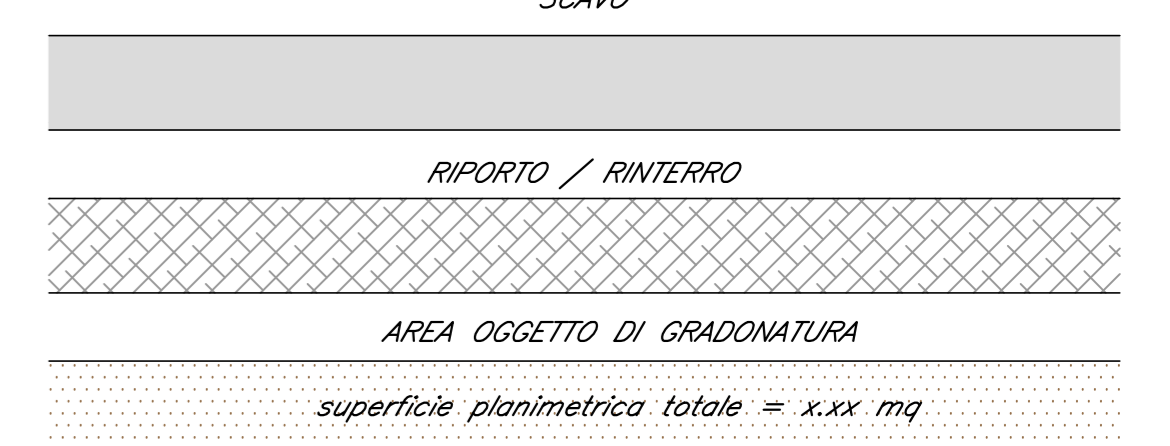

NOTE:

1) Il ritombamento degli scavi andrà eseguito con terre da rilevato.

(PARATIA LATO VALLE PIAZZALE RI57)


SEZIONE B-B
Scala 1:100

(PARATIA LATO MONTE PIAZZALE RI57)

(PARATIA LATO VALLE PIAZZALE RI57)

SEZIONE C-C
Scala 1:100

(PARATIA LATO MONTE PIAZZALE RI57)

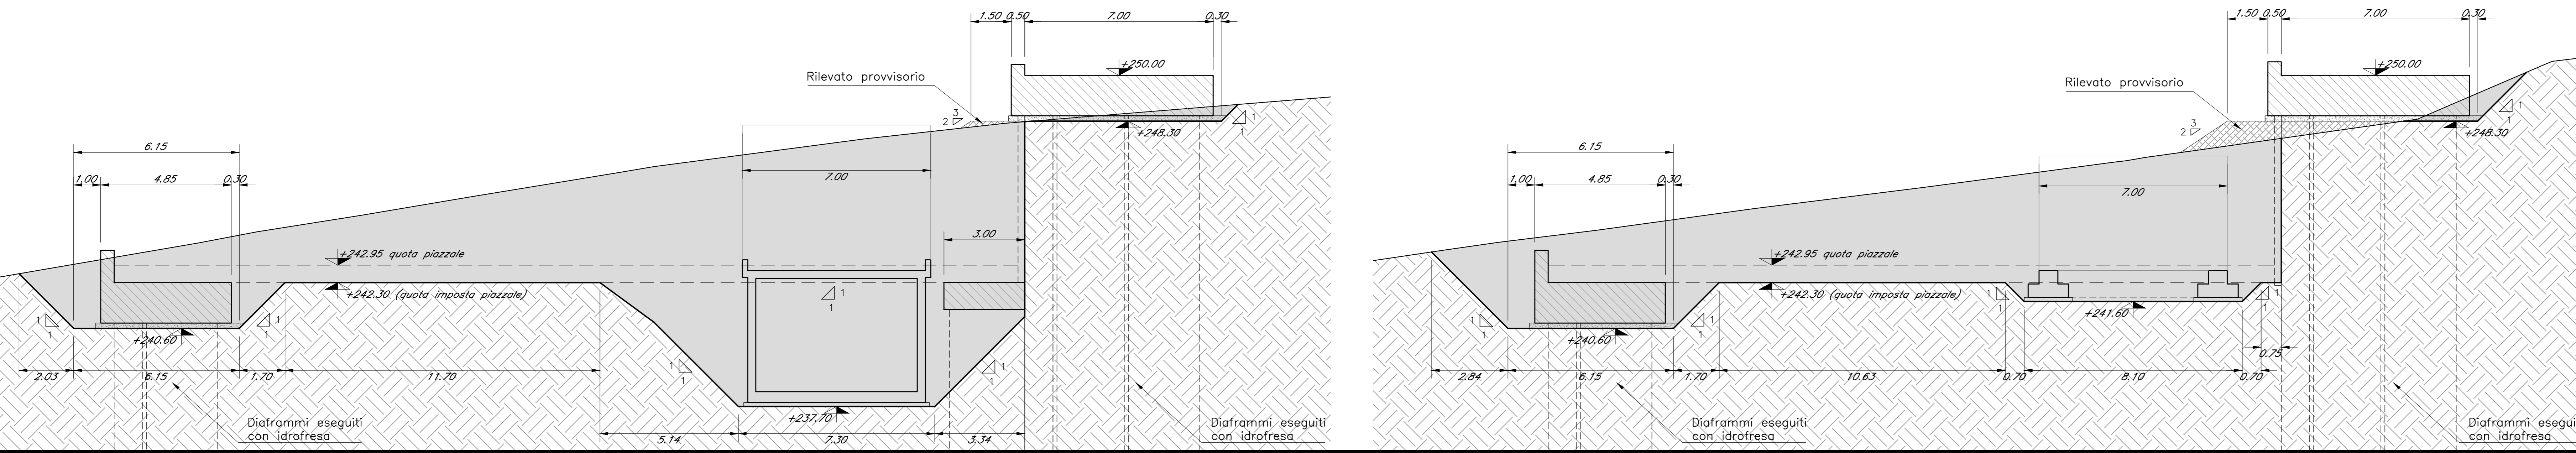

COMMITTENTE: **RFI** INFRASTRUTTURE FERROVIARIE ITALIANE - GRUPPO FERROVIE DELLO STATO ITALIANE

DIREZIONE LAVORI: **ITALFERR** GRUPPO FERROVIE DELLO STATO ITALIANE

APPALTA TITOLARE: **HirpiniaAV**

CONSORZIO: **salini impreglio** SOCI: **ASTALDI**

PROGETTAZIONE: **ROCKSOIL** S.p.A. MANDATARIA: **NETENGINEERING** MANDANTE: **Alpina** S.p.A.

PROGETTO ESECUTIVO

ITINERARIO NAPOLI - BARI RADDOPPIO TRATTA APICE - ORSARA I LOTTO FUNZIONALE APICE - HIRPINIA PIAZZALI

RI57 - PIAZZALE GA MELITO

Planta scavi

APPALTA TITOLARE Consorzio HIRPINIA AV Il Direttore Tecnico Ing. Vincenzo Morillo 21/02/2020	DIRETTORE DELLA PROGETTAZIONE Il Responsabile integrazione fra le varie prestazioni specialistiche Ing. G. Casiani	PROGETTISTA NETENGINEERING Ing. T. Finocchietti
--	--	--

COMMESSA	LOTTO	FASE	ENTE	TIPO DOC.	OPERAZIONE/DISCIPLINA	PROGR.	REV.	SCALA:
IF28	01	E	ZZ	PA	RI5700	002	A	1:100

Rev.	Descrizione	Redatto	Data	Verificato	Data	Approvato	Data	Autorizzato Data
A	Emessa per consegna	D. Pisetta	21/02/2020	G.T. The Hyatt	21/02/2020	T. Finocchietti	21/02/2020	Ing. R. Zanon

File: IF2801EZZPARIS70002A.dwg