


LEGENDA BASAMENTI	
S3, 4, 9, 10	Sezionatore 3kVcc 1ª fila
S7, S8	Sezionatore 3kVcc 2ª fila
SG.A	Sezionatore AT rotativo di gruppo A
IG.A	Interruttore AT di gruppo A
TVA.A	Trasformatore di Tensione e correnti misure fiscali gruppo A
TRG.A	Trasformatore di gruppo A
SG.B	Sezionatore AT rotativo di gruppo B
IG.B	Interruttore AT di gruppo B
TVA.B	Trasformatore di Tensione e correnti misure fiscali gruppo B
TRG.B	Trasformatore di gruppo B
SC	Scaricatore di sovratensioni lato AT
AI	Armadio interfaccia enti di piazzale
TRIS	Trasformatore di isolamento

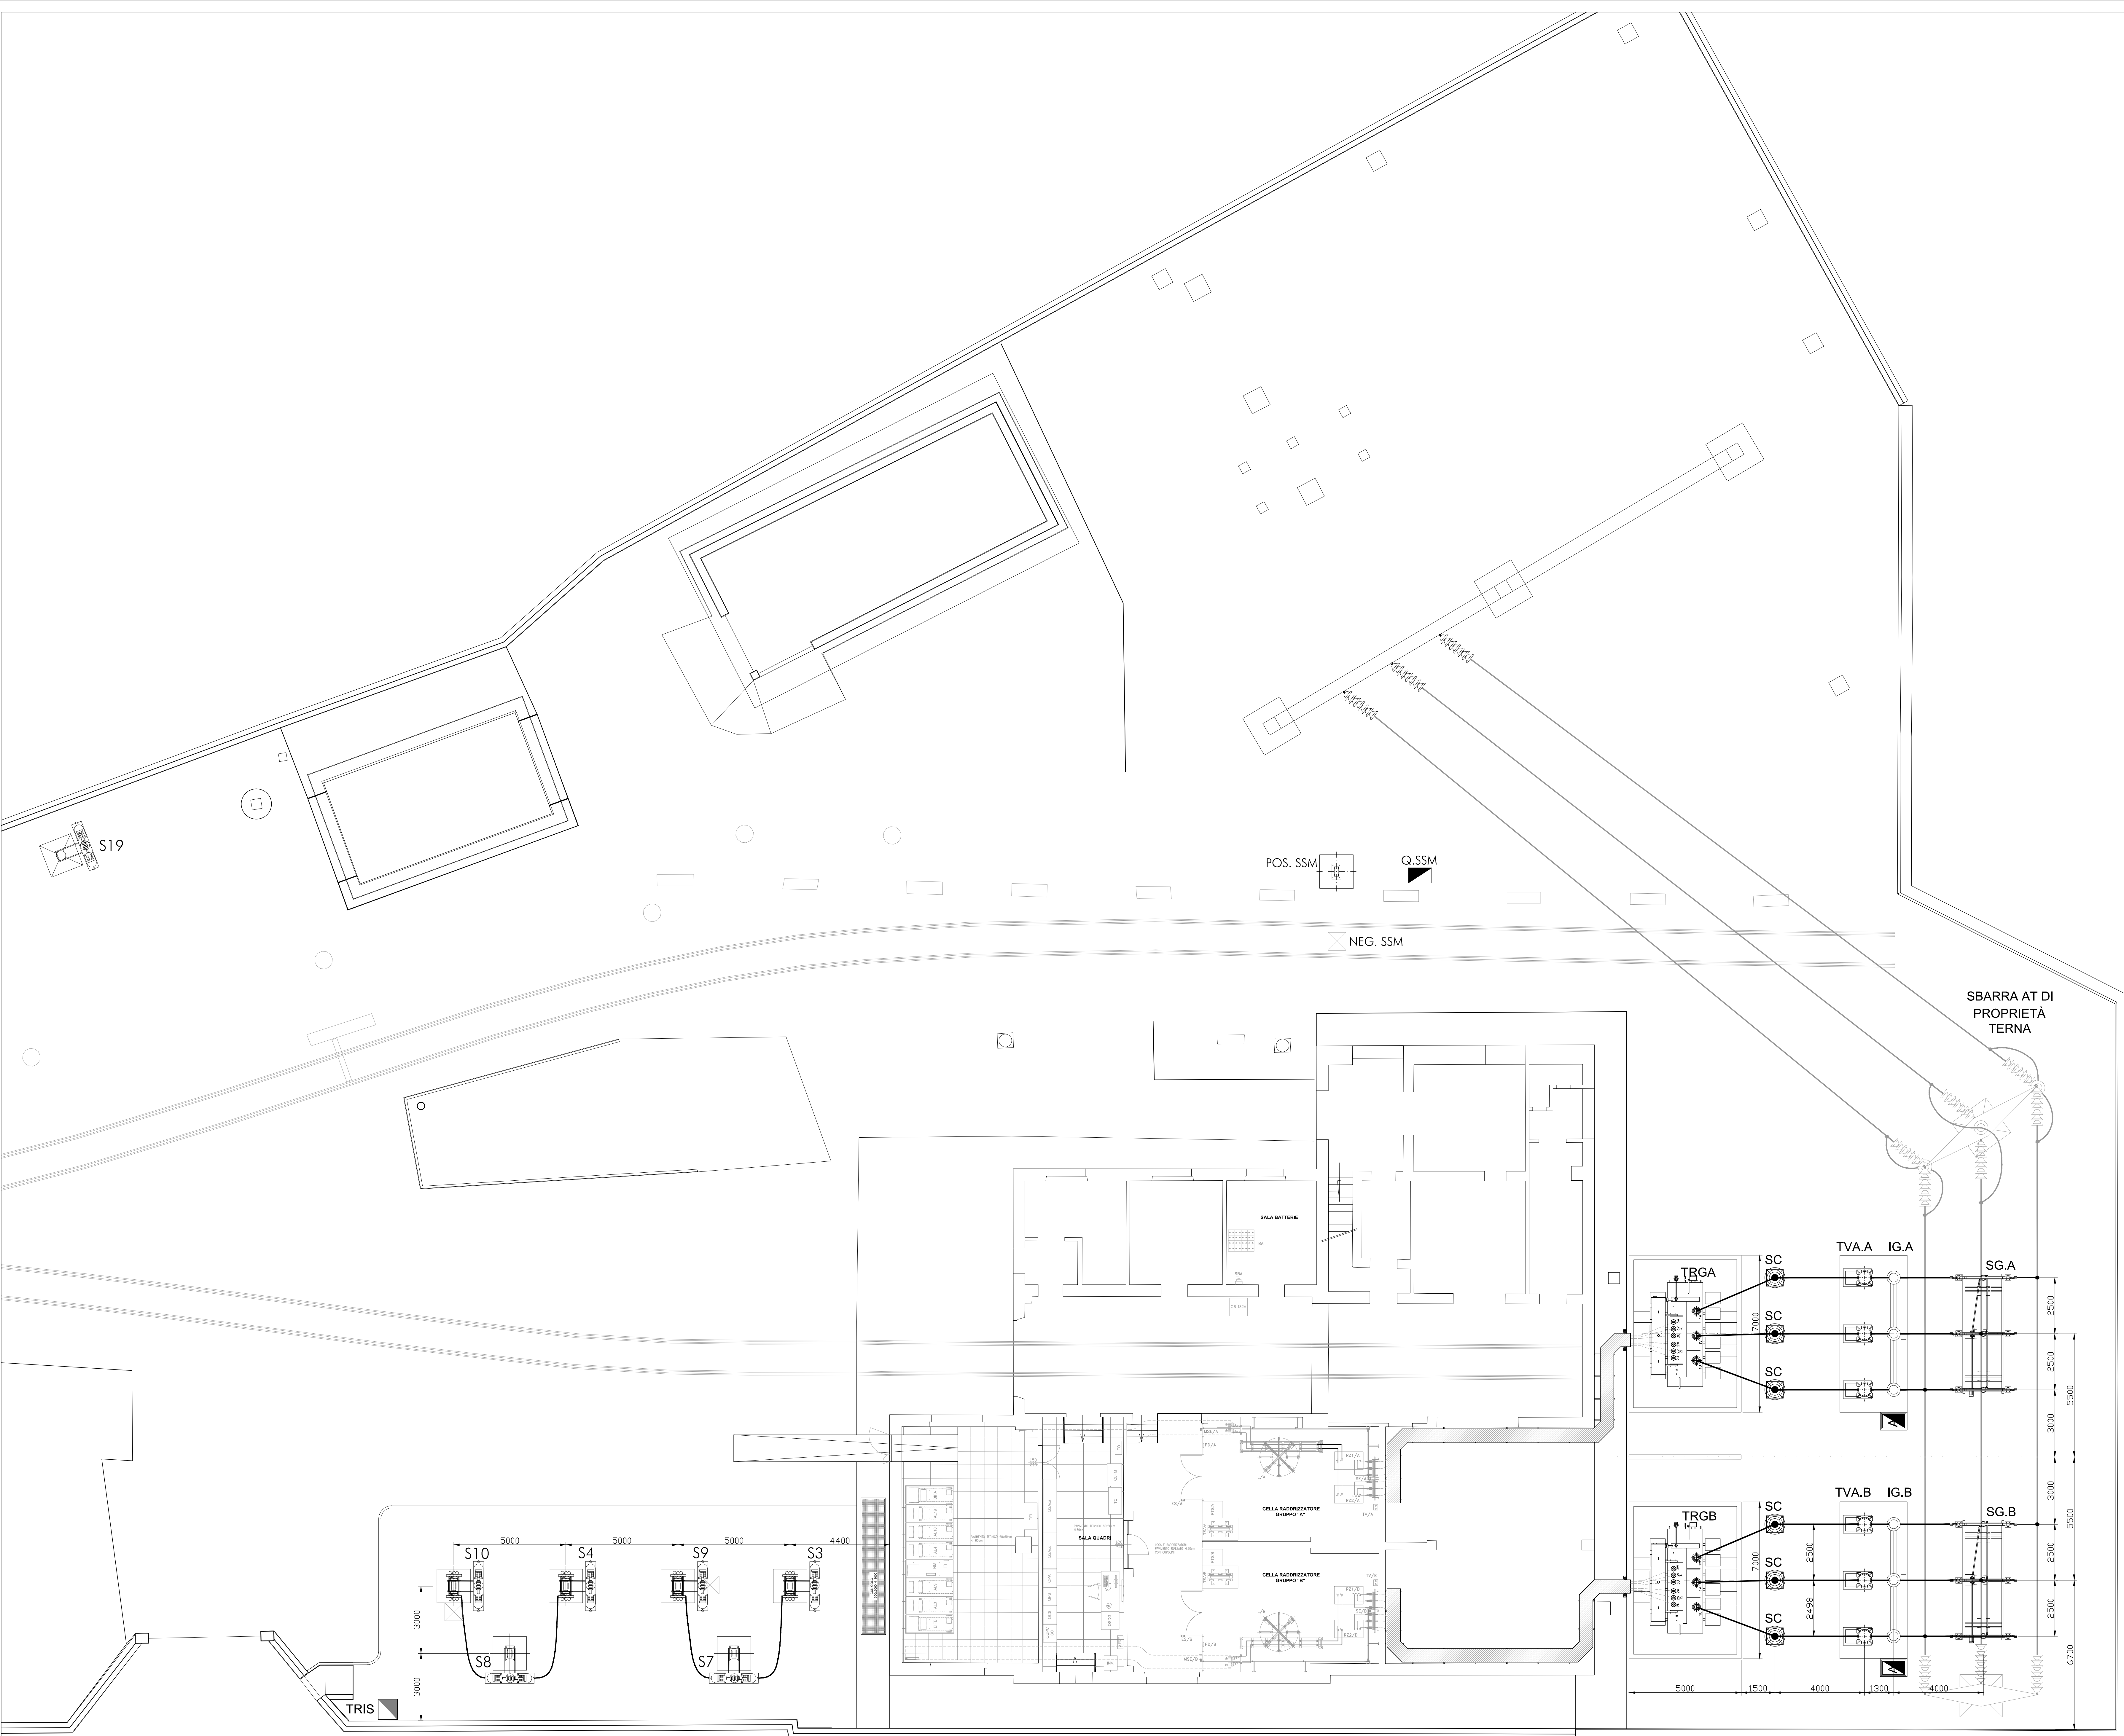

COMMITENTE: **RFI** GRUPPO FERROVIE DELLO STATO ITALIANE

DIREZIONE LAVORI: **ITALFERR** GRUPPO FERROVIE DELLO STATO ITALIANE

APPALTATORE: **HirpiniaAV**

CONSORZIO: **salini impregilo**

PROGETTAZIONE: **ROKSOUL**

MANDATARIA: **NETENGINEERING**

SOCI: **ASTALDI**

MANDANTE: **Alpina s.p.a.**

PROGETTO ESECUTIVO

ITINERARIO NAPOLI - BARI
RADDOPPIO TRATTA APICE - ORSARA
I LOTTO FUNZIONALE APICE - HIRPINIA
SE00 - SOTTOSTAZIONI ELETTRICHE
SE01 - SSE APICE
PIAZZALE SSE IMPIANTI
LAYOUT PIAZZALE

APPALTATORE	DIRETTORE DELLA PROGETTAZIONE	PROGETTISTA
Consorzio HIRPINIA AV Il Direttore Tecnico Ing. Vincenzo Morabito 10/06/2020	Il Responsabile integrazione fra le varie prestazioni specialistiche Ing. G. Casarè	NETENGINEERING Ing. F. Rigoni

COMMESSA: LOTTO FASE ENTE TIPO DOC. OPERA/DISCIPLINA PROGR. REV. SCALA:

IF28 01 EZZ PA SE0100 002 B

Rev.	Descrizione	Redatto	Data	Verificato	Data	Approvato	Data	Autorizzato	Data
A	Emissione per consegna	C. Piccirilli	20/10/2019	V. Conzatti	20/10/2019	S. Esandi	20/10/2019	Ing. S. Esandi	
B	Perfezionamento struttura	C. Piccirilli	10/06/2020	V. Conzatti	10/06/2020	S. Esandi	10/06/2020		

File: IF2801EZZPA0100002B.dwg n. Elab.: -