



LEGENDA BASAMENTI	
S3, 4, 9, 10	Sezionatore 3kVoc 1° fila
S7, S8	Sezionatore 3kVoc 2° fila
SG.A	Sezionatore AT rotativo di gruppo A
IG.A	Interruttore AT di gruppo A
TVA.A	Trasformatore di Tensione e corrente misure fiscali gruppo A
TRG.A	Trasformatore di gruppo A
SG.B	Sezionatore AT rotativo di gruppo B
IG.B	Interruttore AT di gruppo B
TVA.B	Trasformatore di Tensione e corrente misure fiscali gruppo B
TRG.B	Trasformatore di gruppo B
SC	Scaricatore di sovvertimenti lato AT
AJ	Armadio interfaccia enti di piazzale
TRIS	Trasformatore di isolamento

LEGENDA ATTACCHI C.TO - C.TO	
	ATTACCO DI C.TO-C.TO TIPO A SFERA Ø25mm.
	ATTACCO A MANGLIA PER DISPOSITIVO DI MESSA A TERRA (PIATTO DI RAME 50x8mm.)
	ATTACCO DI C.TO C.TO A MANGLIA PER TUBO Ø40x30
	ATTACCO DI C.TO C.TO A MANGLIA PER CORDA CU 120mmq

LEGENDA TARGHE E CARTELLI		
A	NUMERO ENTE DI PIAZZALE	(TARGA)
B	NUMERO FASE	(TARGA)
C	PROVENIENZA LINEA A.T.	(TARGA)
D	DESCRIZIONE ENTE	(TARGA)
E	NUMERO ALIMENTATORE/SEZIONATORE	(TARGA)
F	VIETATO L'ACCESSO	(CARTELLO)
G	ALTA TENSIONE	(CARTELLO)
H	PERICOLO	(CARTELLO)
I	IDENTIFICATIVO P.A.G.	(TARGA)
L	TENSIONE A.T.	(TARGA)
M	SEGNALE CAVI M.T.	(CARTELLO)
N	ZONA R.F.I. (CARTELLO STANDARD) + NOME IMPIANTO	(TARGA)
Q	NON USARE ACQUA PER SPEGNERE INCENDI	(CARTELLO)
Z	ASSICURARSI DEL COLLEGAMENTO DI TERRA	(CARTELLO)

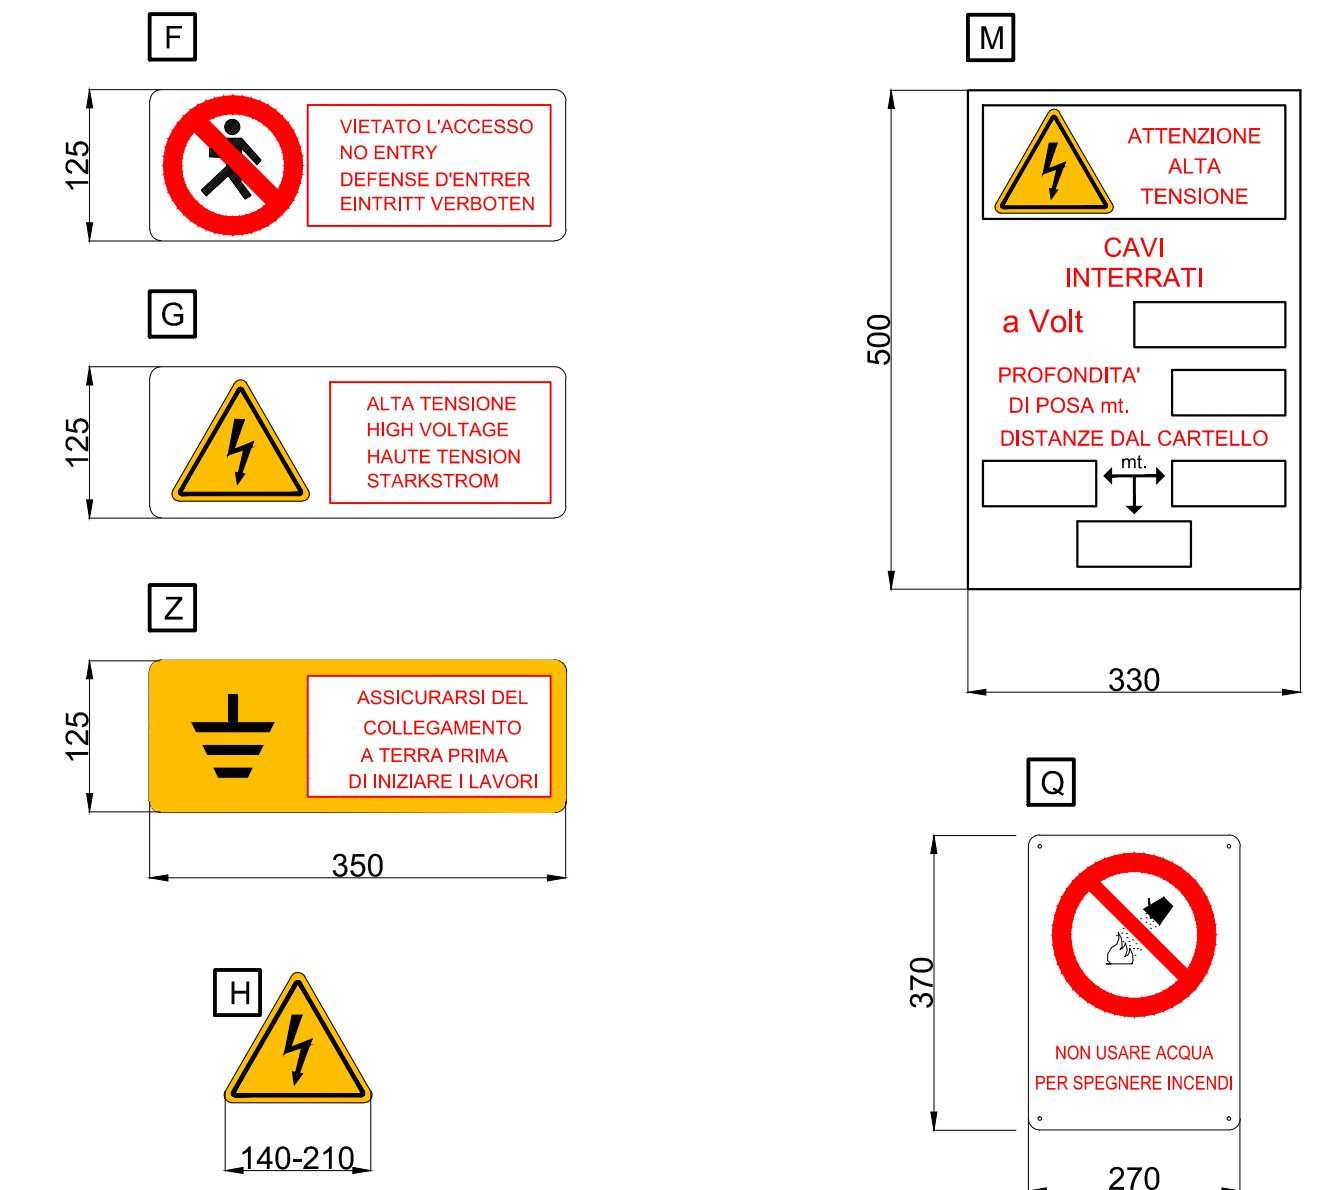

Nota: Le misure sono espresse in mm

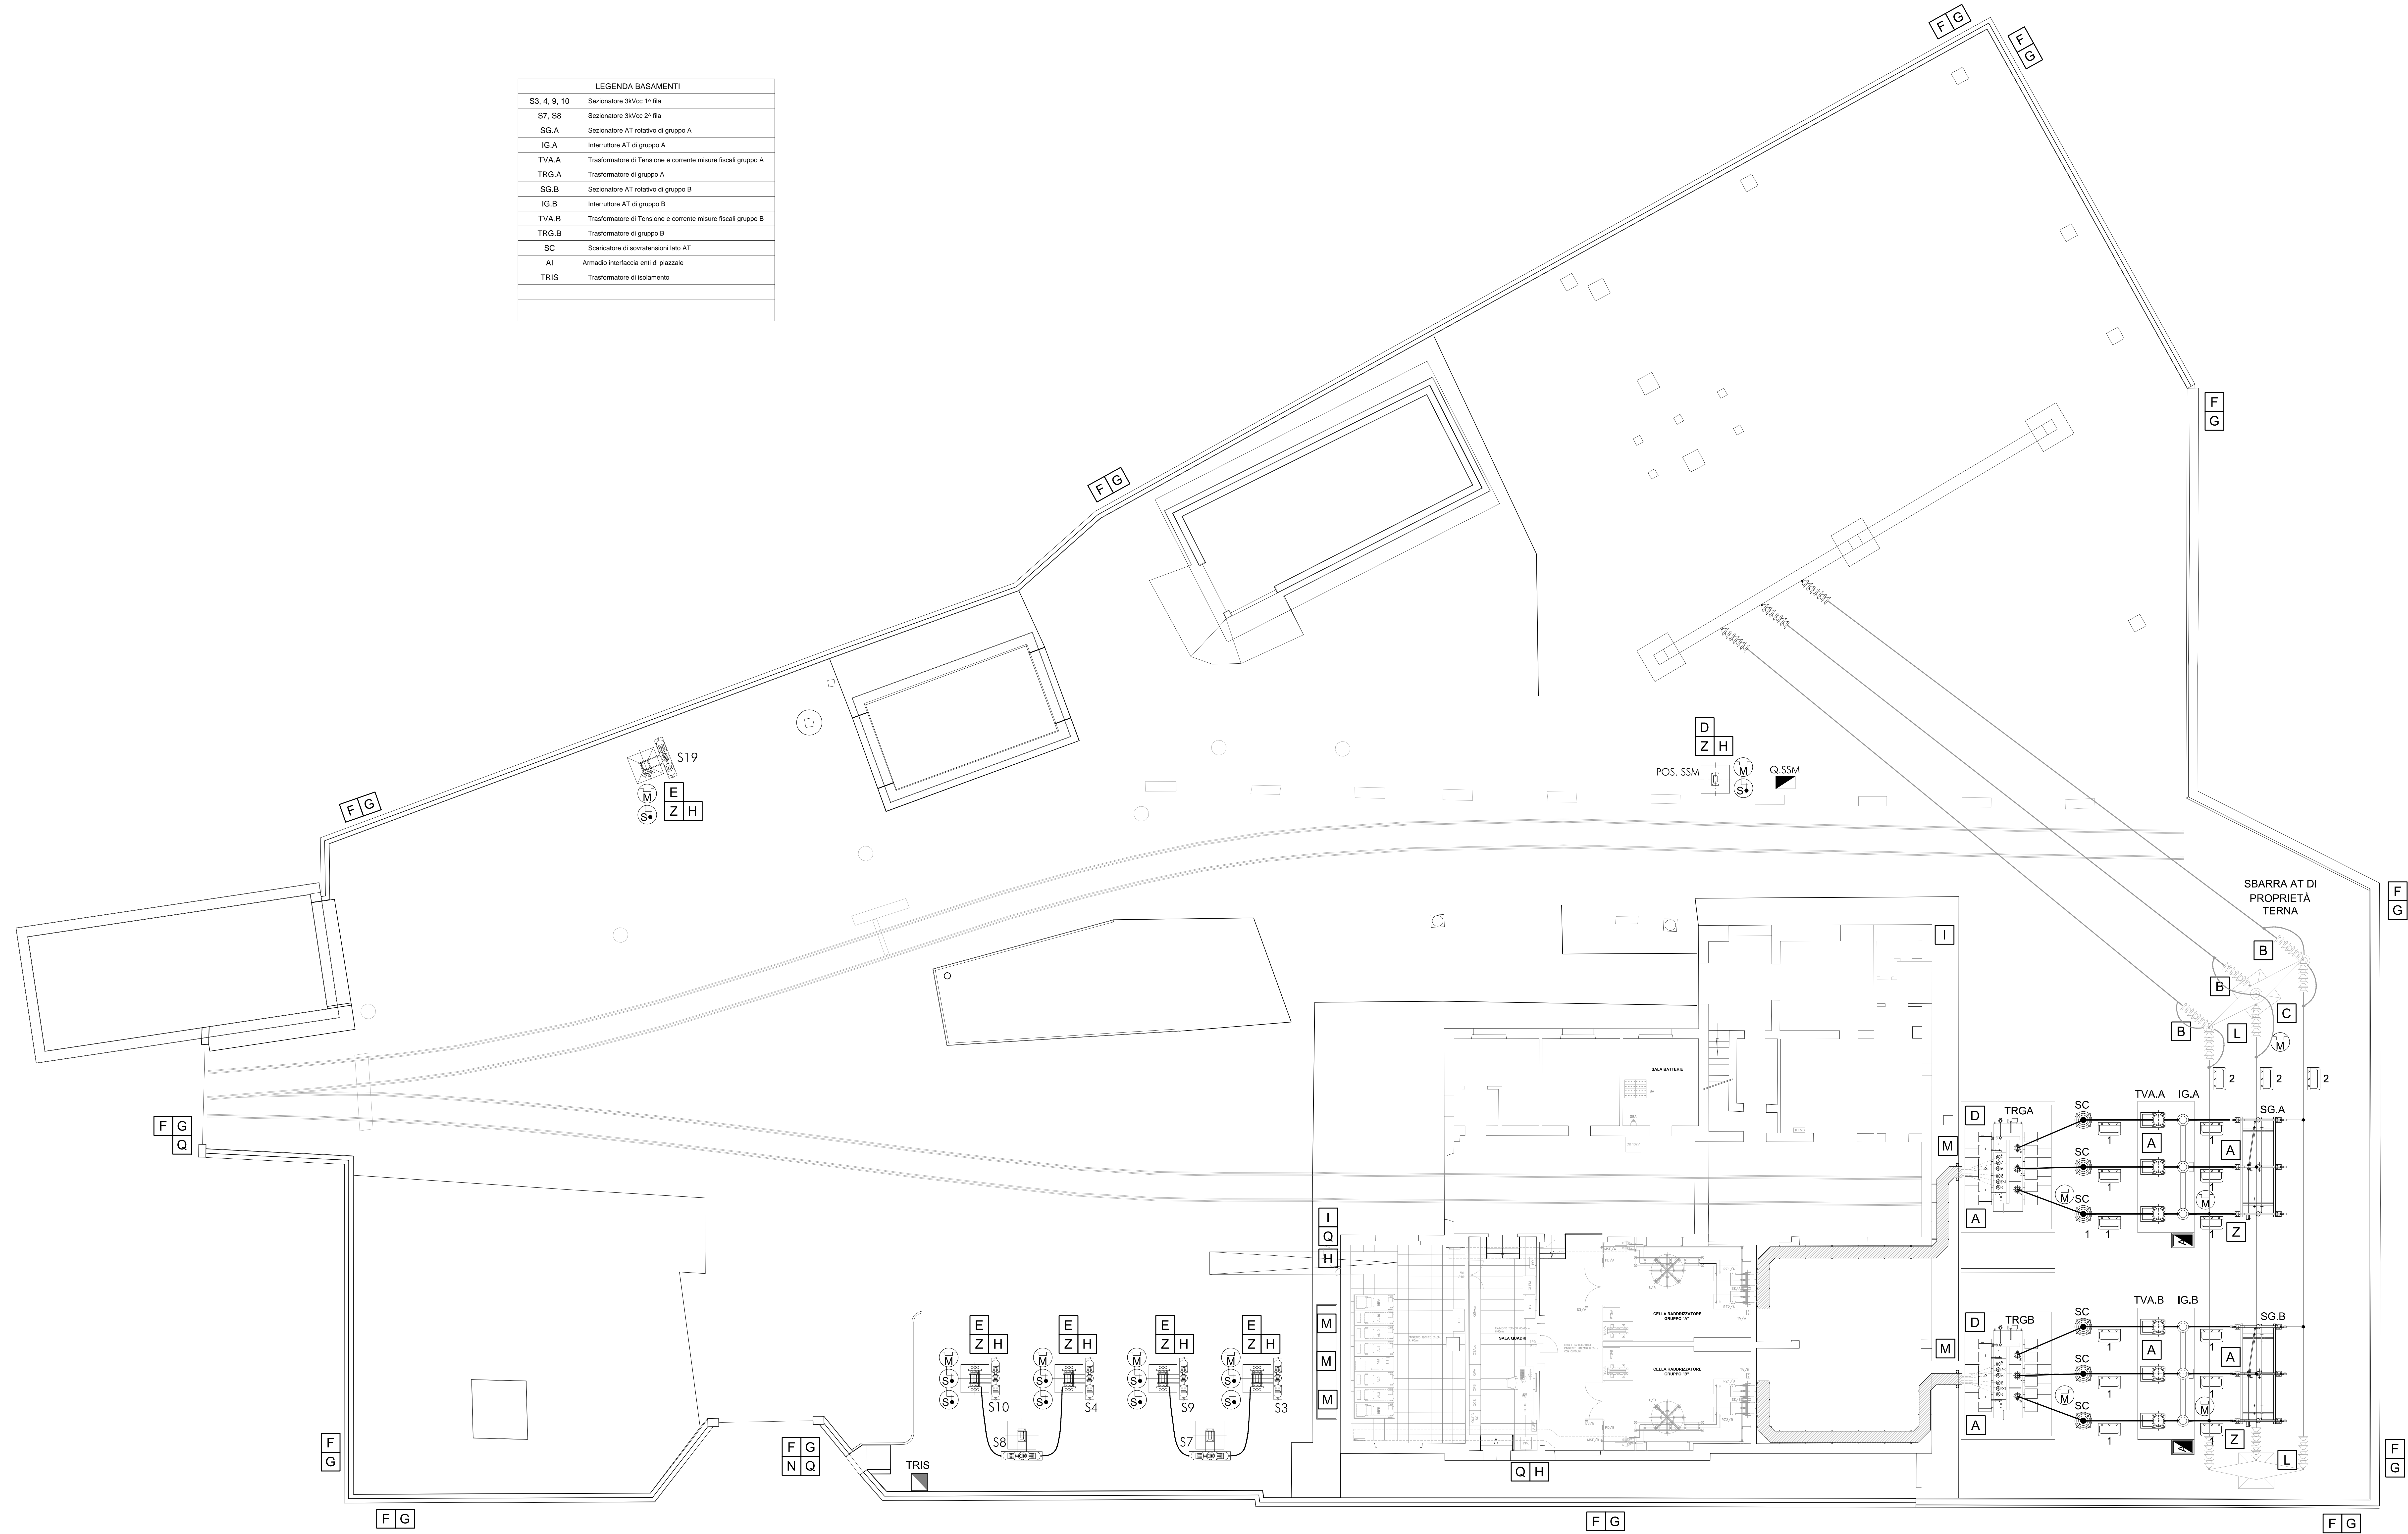

COMMITTENTE: **RFI** RETE FERROVIARIA ITALIANA GRUPPO ENTELE DELLO STATO ITALIANO

DIREZIONE LAVORI: **ITALFERR** GRUPPO ENTELE DELLO STATO ITALIANO

APPALTATORE: **HirpiniaAV** SOCI: **salini impregio** **ASTALDI**

PROGETTAZIONE: **ROKSOIL** MANDANT: **NETENGINEERING** **Alpina**

**PROGETTO ESECUTIVO**

**ITINERARIO NAPOLI - BARI**  
**RADDOPPIO TRATTA APICE - ORSARA**  
**I LOTTO FUNZIONALE APICE - HIRPINIA**

SE00 - SOTTOSTAZIONI ELETTRICHE  
 SE01 - SSE APICE  
 PIAZZALE SSE IMPIANTI  
 PIAZZALE TARGHE E ATTACCHI C.TO C.TO

APPALTATORE	DIRETTORE DELLA PROGETTAZIONE	PROGETTISTA
Consorzio HIRPINIA AV Il Direttore Tecnico Ing. Vincenzo Morillo 10090200	Il Responsabile Progettazione da parte prestazione specializzata Ing. G. Cassari	<b>NETENGINEERING</b> Ing. F. Rigoni

COMMESSA	LOTTO	FASE	ENTE	TIPO DOC.	OPERADISCIPLINA	PROGR.	REV.	SCALA:
I	F28	01	E	Z	PA	SE01	0100	005 B

Rev.	Descrizione	Redatto	Data	Verificato	Data	Approvato	Data	Autore/Rev. Data
A	Emissione per stampa	S. Riccardi	20/10/2019	V. Cassari	20/10/2019	S. Riccardi	20/10/2019	Ing. S. Riccardi
B	Revisione struttura	C. Riccardi	10/09/2019	V. Cassari	10/09/2019	S. Riccardi	10/09/2019	Ing. S. Riccardi

File: IF2801E2ZPA5E0100005B.dwg n. Etich.: -