



PLANIMETRIA UBICAZIONE IMPIANTO E VIABILITÀ  
SCALA 1:2000

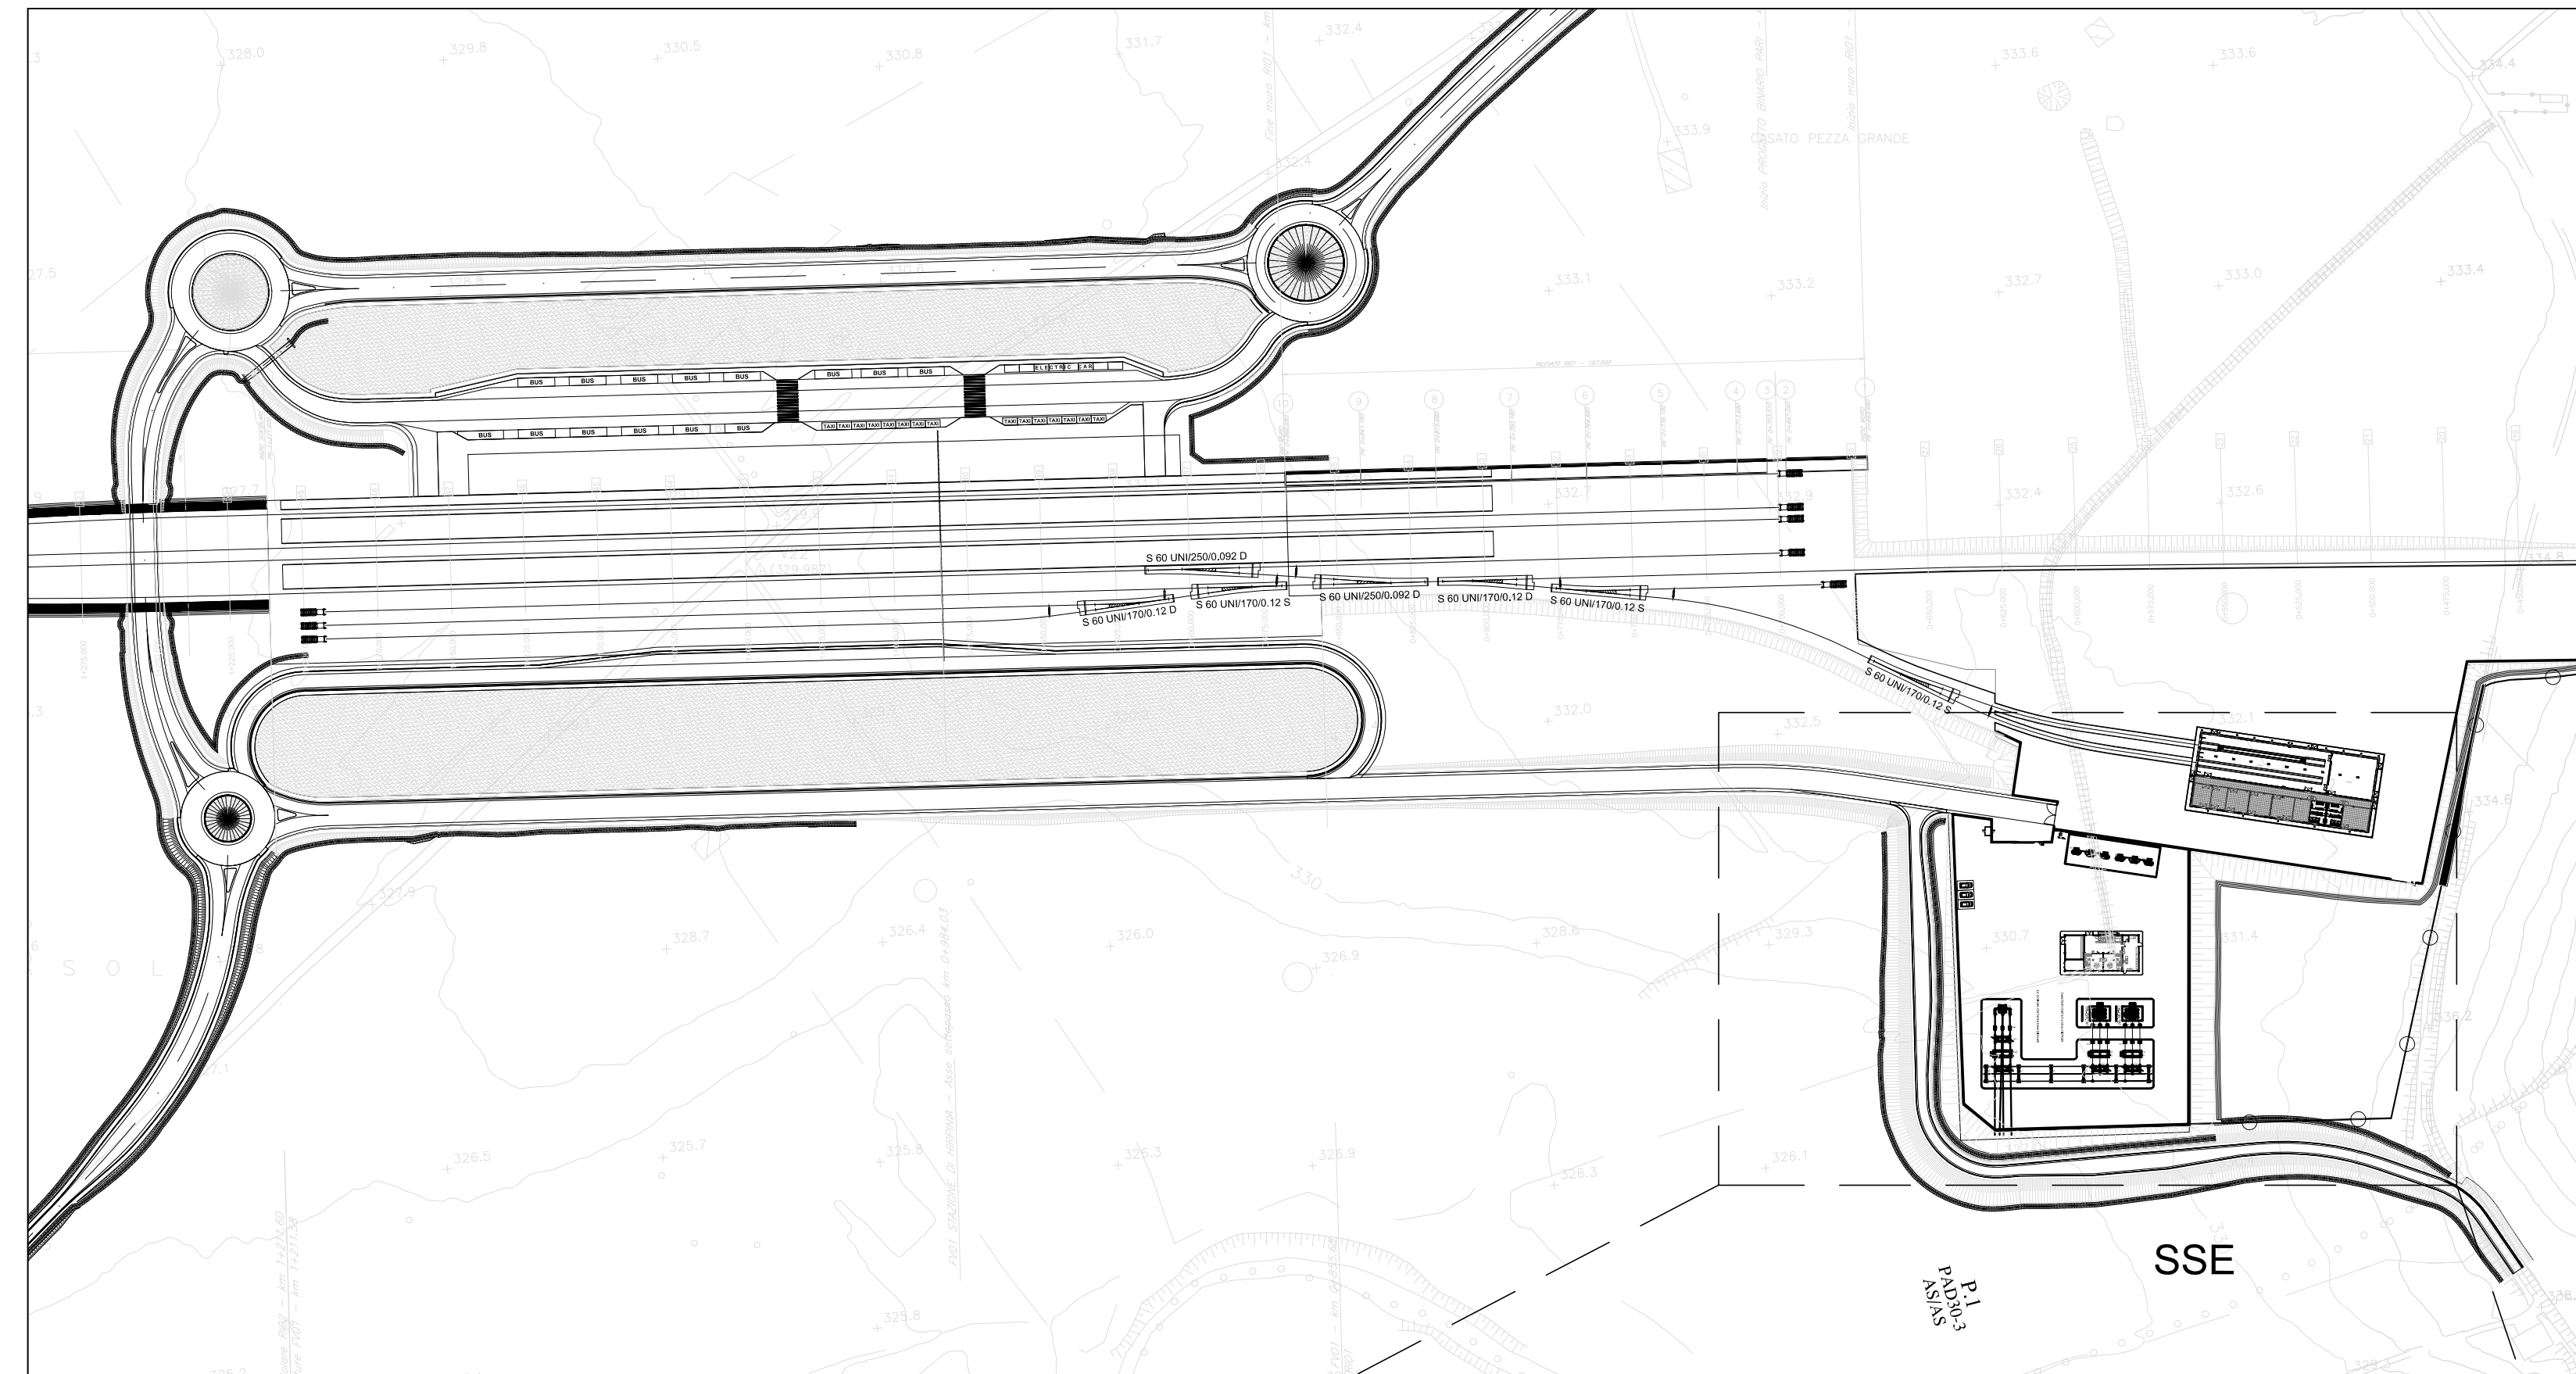

DETTAGLIO UBICAZIONE IMPIANTO E VIABILITÀ  
SSE HIRPINIA - SCALA 1:500

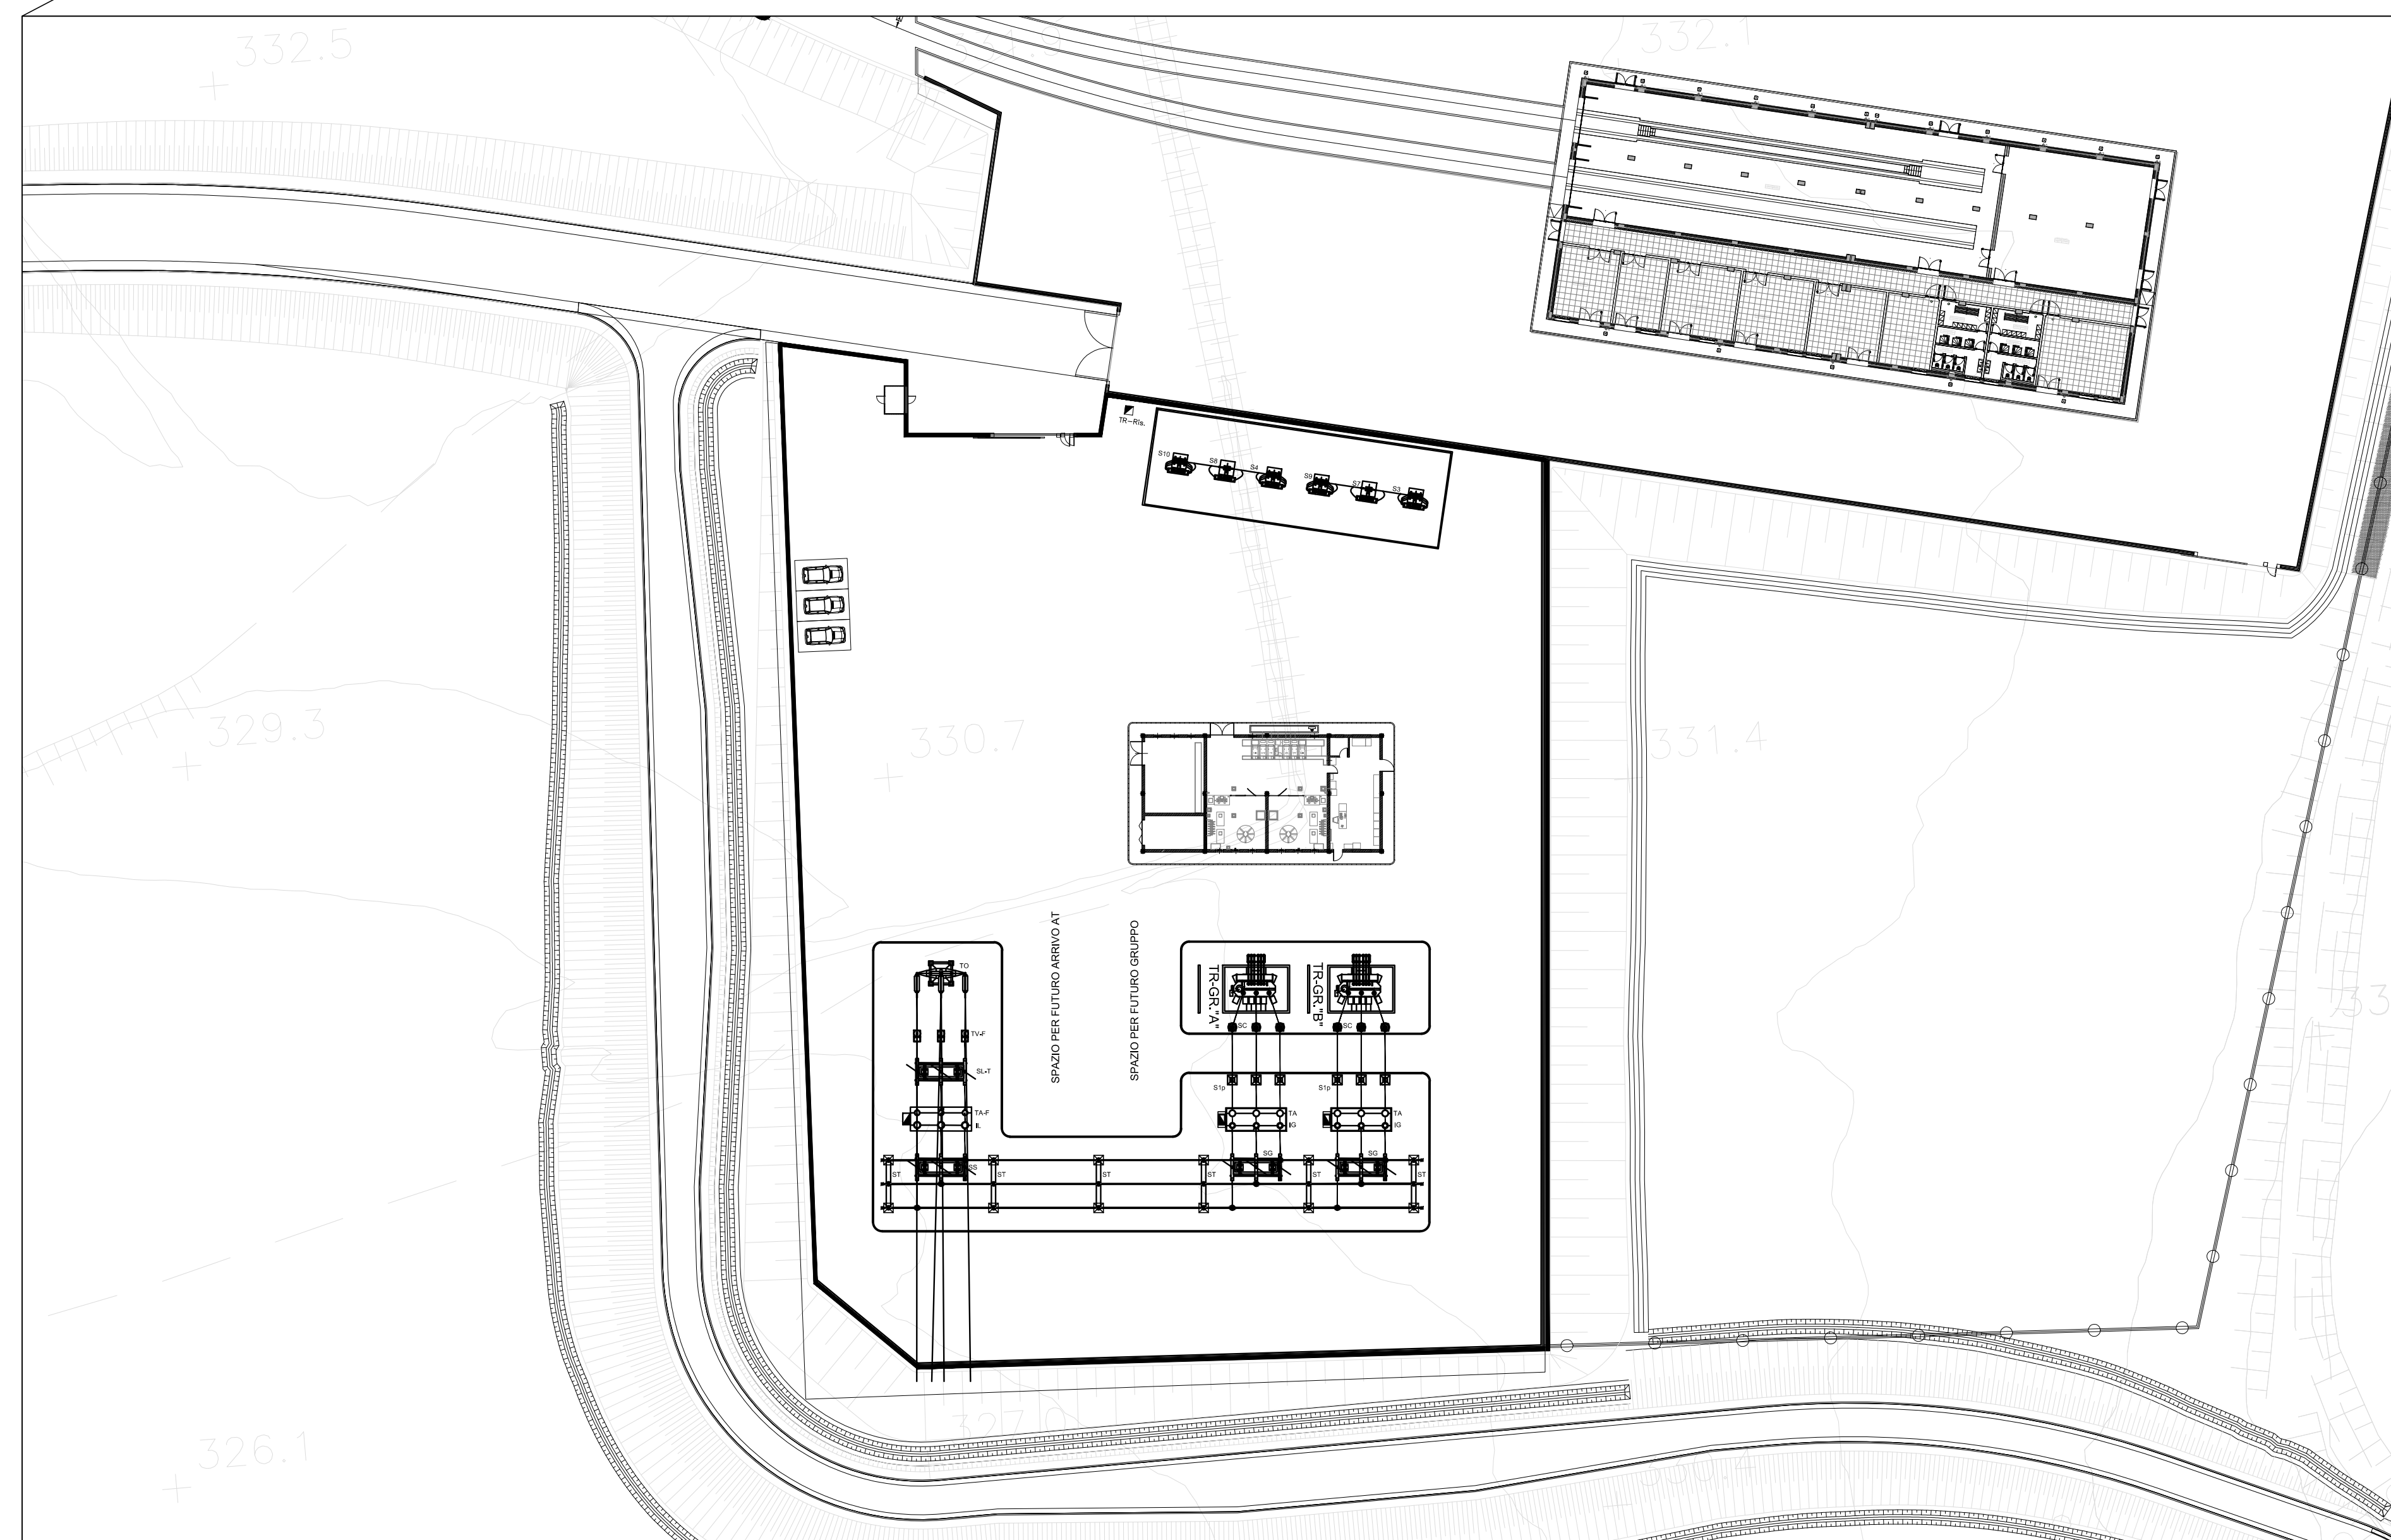

COMMITTENTE:  
**RFI**  
RETE FERROVIARIA ITALIANA  
GRUPPO FERROVIE DELLO STATO ITALIANE

DIREZIONE LAVORI:  
**ITALFERR**  
GRUPPO FERROVIE DELLO STATO ITALIANE

APPALTATORE:  
CONSORZIO:  
**HirpiniaAV**  
SOCI:  
**salini** **impregilo** **ASTALDI**

PROGETTAZIONE:  
MANDATARIA:  
**ROCK SOUL** s.p.a.  
MANDANTI:  
**NET ENGINEERING** **Alpina** s.p.a.

**PROGETTO ESECUTIVO**

**ITINERARIO NAPOLI - BARI**  
**RADDOPPIO TRATTA APICE - ORSARA**  
**I LOTTO FUNZIONALE APICE - HIRPINIA**  
SE00 - SOTTOSTAZIONI ELETTRICHE  
SE02 - SSE HIRPINIA  
PIAZZALE SSE IMPIANTI  
Planimetria ubicazione impianto e viabilità

APPALTATORE Consorzio HIRPINIA AV Il Direttore Tecnico Ing. Vincenzo Moriello 19/06/2020	DIREZIONE DELLA PROGETTAZIONE Il Responsabile Integrazione fra le varie prestazioni specialistiche Ing. G. Casarà	PROGETTISTA <b>NET ENGINEERING</b> Ing. F. Rigoni
---	---	---------------------------------------------------------

COMMESSA LOTTO FASE ENTE TIPO DOC. OPERA/DISCIPLINA PROGR. REV. SCALA:  
I F 28 01 E Z Z P A S E 0 2 0 0 0 0 1 B 1:2000 - 1:500

Rev.	Descrizione	Redatto	Data	Verificato	Data	Approvato	Data	Autorizzato	Data
A	Emissione per consegna	C. Piccolo	21/02/2020	V. Corsini	21/02/2020	S. Eandi	21/02/2020	Ing. S. Eandi	
B	Emissione per struttura	C. Piccolo	10/06/2020	V. Corsini	10/06/2020	S. Eandi	10/06/2020		10/06/2020