

ELABORATI DI RIFERIMENTO

DESCRIZIONE	CODICE
- Planimetria generale	IF2801EZZPATR0200001
- Relazione di calcolo	IF2801EZZCLTR0200001
- Pianta fondazioni, pianta elevazione	IF2801EZZPATR0200001
- Vaso dall'alto	IF2801EZZPATR0200002
- Prospetti	IF2801EZZPATR0200003
- Sezioni trasversali muri ad 'U' - Tav. 1 di 2	IF2801EZZBTR0200001
- Sezioni trasversali muri ad 'U' - Tav. 2 di 2	IF2801EZZBTR0200002
- Dettagli	IF2801EZZBTR0200001

CARATTERISTICHE DEI MATERIALI

- PER LA TABELLA MATERIALI FARE RIFERIMENTO AL DOCUMENTO "IF2801EZZITR0200001 - TABELLA MATERIALI"

NOTE GENERALI

- LUNGHEZZE ESPRESSE IN METRI (TRANNE DOVE DIVERSAMENTE SPECIFICATO)
- ANGOLI ESPRESSE IN METRI S.L.M. (TRANNE DOVE DIVERSAMENTE SPECIFICATO)
- ANGOLI ESPRESSE IN GRADI SESSAGESIMALI (TRANNE DOVE DIVERSAMENTE SPECIFICATO)
- LE IMPRESE DI GETTO DEVONO POSSEDERE SUPERFICIE SCABRA (> 5mm)
- LE COORDINATE SONO RELATIVE AL SISTEMA LOCALE DI RESTITUZIONE CILINDRICO
- GLI ELEMENTI DELLE CARPENTERIE DERIVANO DAL MODELLO REVIT: IF2801EZZBTR0200001.RVT CONFORME AL P.G.L., ULTERIORI DETTAGLI SONO STATI SVILUPPATI CON AUTOCAD.

COMMITTEE:



DIREZIONE LAVORI:



APPALTATORE:



PROGETTAZIONE:



PROGETTO ESECUTIVO

**ITTNERARIO NAPOLI - BARI
RADDOPPIO TRATTA APICE - ORSARA
I LOTTO FUNZIONALE APICE - HIRPINIA
TRINCEE**

TR02 - TRINCEA GROTAMINARDA IMBOCCO E DA PROGR. 2+620 A PROGR. 2+715

Pianta fondazione, pianta elevazione


APPALTATORE	DIRETTORE DELLA PROGETTAZIONE	PROGETTISTA
Consorzio HIRPINIA AV Il Direttore Tecnico Ing. Vincenzo Morillo 21/02/2020	Il Responsabile integrazione fra le varie prestazioni specialistiche Ing. G. Casanova	NET Engineering Ing. R. Zanoni

COMMESSA LOTTO FASE ENTE TIPO DOC. OPERA/DISCIPLINA PROGR. REV. SCALA:

IF28 01 E ZZ PA TR0200 001 A 1:100

Rev.	Descrizione	Redatto	Data	Verificato	Data	Approvato	Data	Autorizzato	Data
A	Emissione per consegna	L. Antiquario	21/02/2020	L. Orgero	21/02/2020	T. Finocchietti	21/02/2020	Ing. R. Zanoni	21/02/2020

PIANTA FONDAZIONI
Scala 1:100

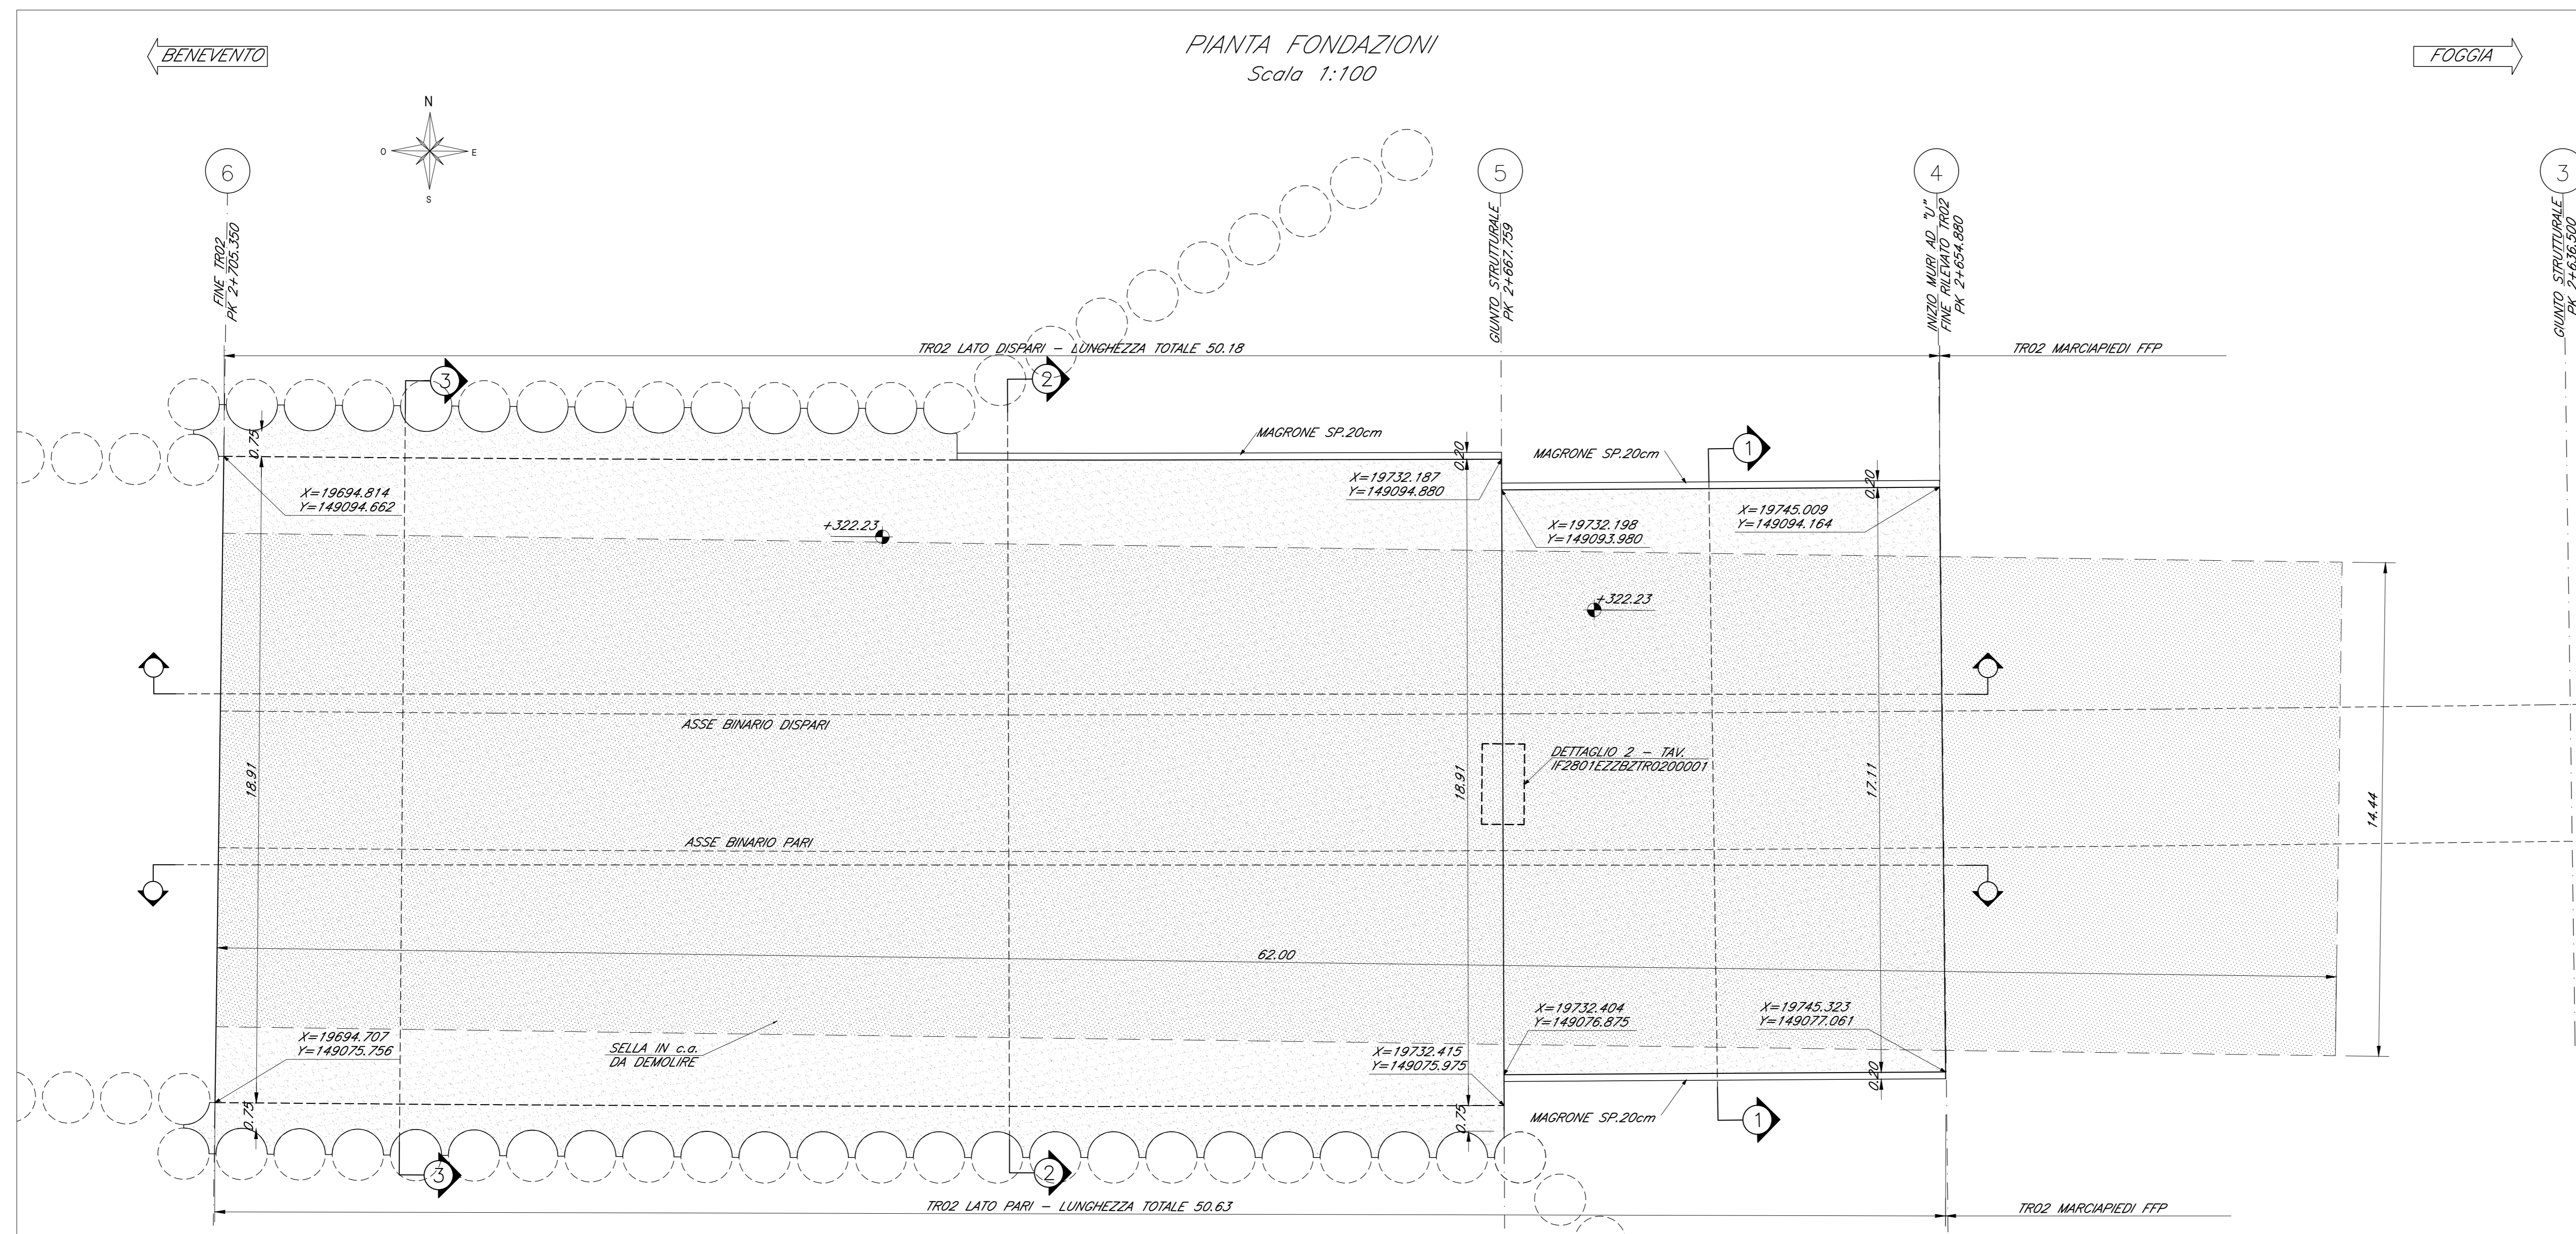

PIANTA ELEVAZIONI
Scala 1:100

