

ELABORATI DI RIFERIMENTO

| DESCRIZIONE | CODICE |
|--|-----------------------|
| - Planimetria generale | IF2801EZZPATRO300001 |
| - Relazione di calcolo | IF2801EZZCLTRO300001 |
| - Pianta fondazione, pianta elevazione | IF2801EZZPATRO300001 |
| - Vista dall'alto | IF2801EZZPATRO300002 |
| - Prospetti | IF2801EZZPATRO300003 |
| - Sezioni trasversali muri ad "U" | IF2801EZZWBTRRO300001 |
| - Dettagli | IF2801EZZBTRRO300001 |


CARATTERISTICHE DEI MATERIALI

- PER LA TABELLA MATERIALI FARE RIFERIMENTO AL DOCUMENTO "IF2801EZZITRO000001 - TABELLA MATERIALI"


NOTE GENERALI

- LUNGHEZZE ESPRESSE IN METRI (TRANNE DOVE DIVERSAMENTE SPECIFICATO)
- QUOTE ESPRESSE IN METRI S.L.M. (TRANNE DOVE DIVERSAMENTE SPECIFICATO)
- ANGOLI ESPRESSE IN GRADI SESSODECIMALI (TRANNE DOVE DIVERSAMENTE SPECIFICATO)
- LE RIPRESE DI GETTO DEVONO POSSEDERE SUPERFICIE SCABRA (> 5mm)
- LE COORDINATE SONO RELATIVE AL SISTEMA LOCALE DI RESTITUZIONE CELERIMETRICO
- GLI ELEMENTI DELLE CARPENTIERE DERIVANO DAL MODELLO REVIT: IF2801ENTWITRO3STRO1.RVT CONFORME AL p.G.L., ULTERIORI DETTAGLI SONO STATI SVILUPPATI CON AUTOCAD.

KEY-PLAN - Scala 1:10000

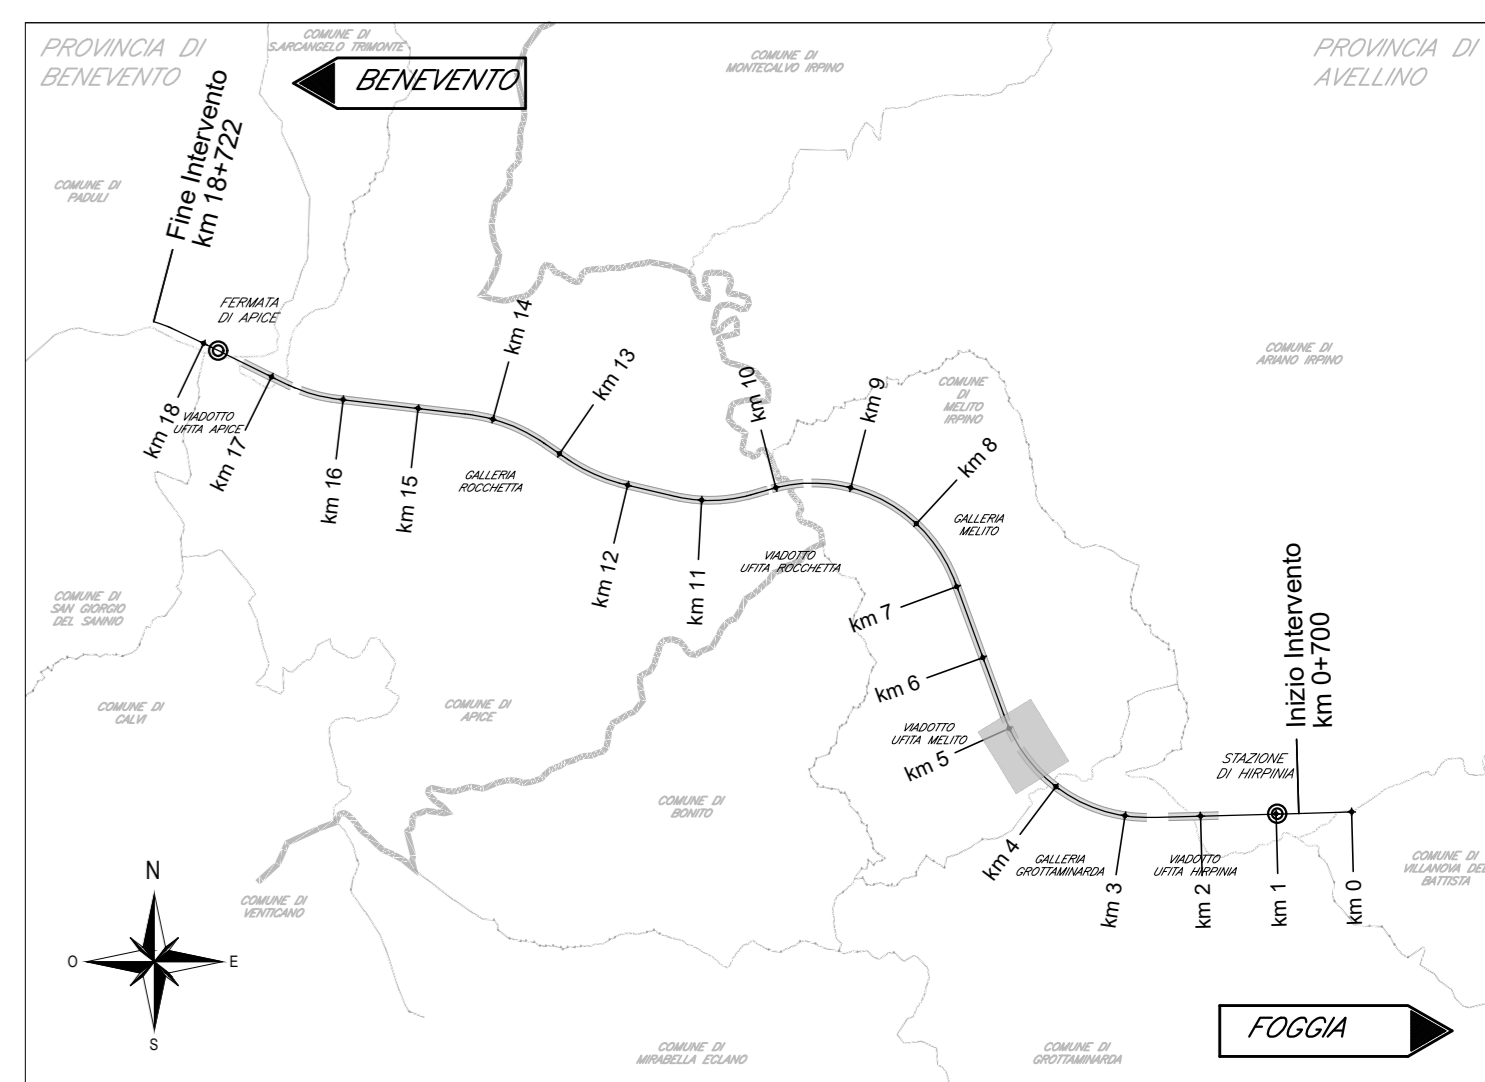

VISTA DALL'ALTO
Scala 1:100

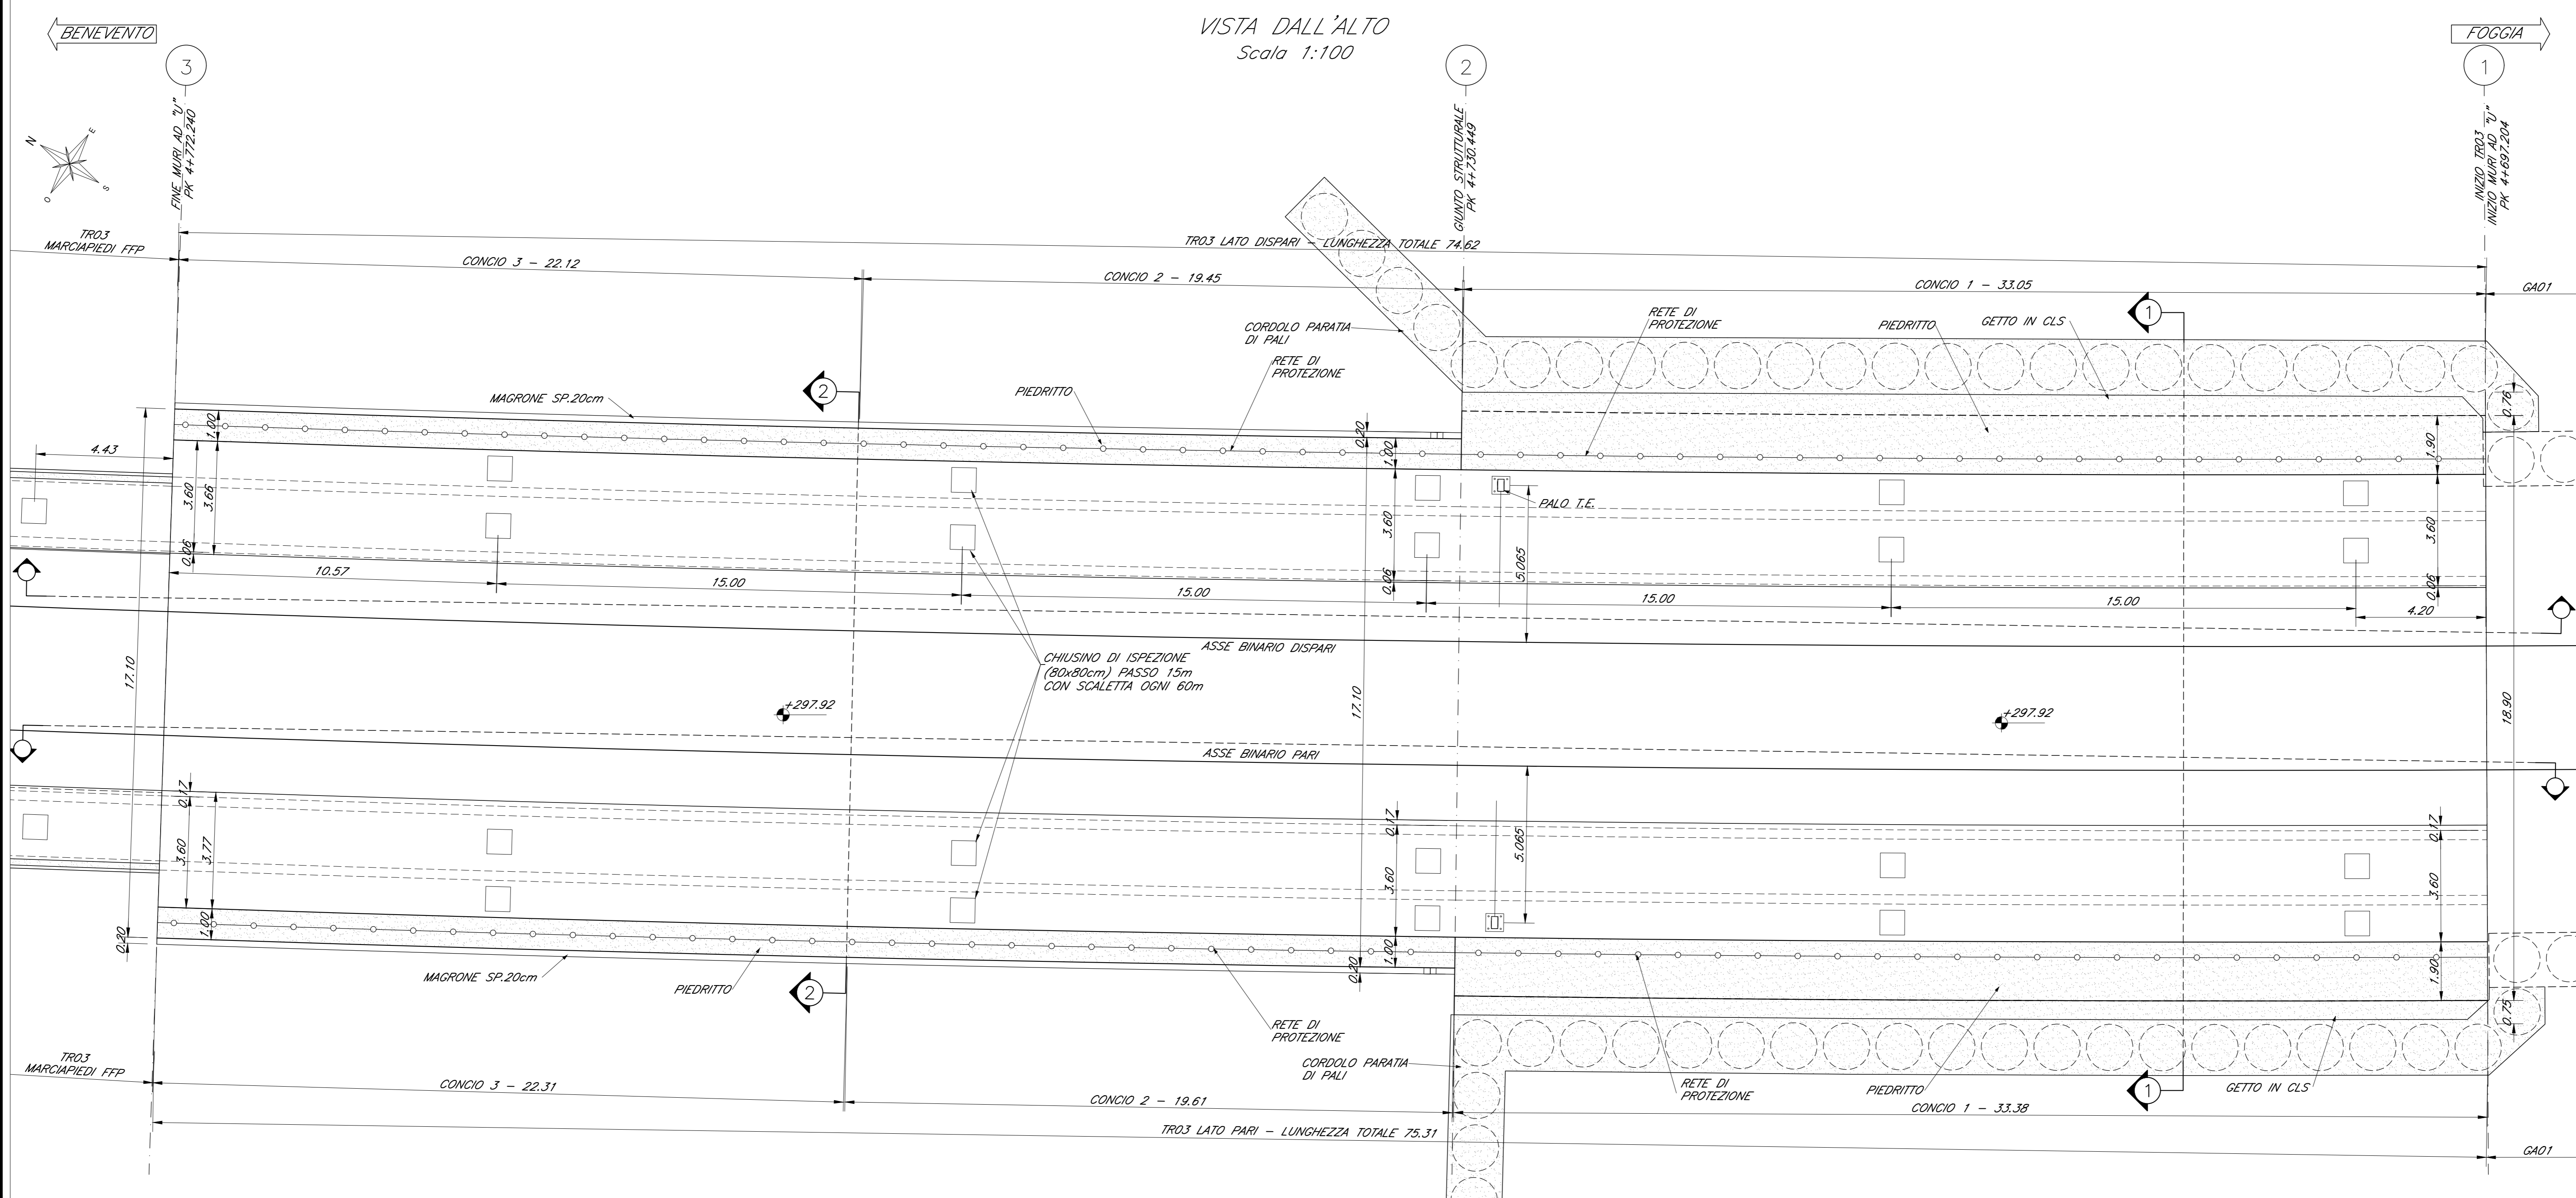

COMMITTENTE: **RFI** RETE FERROVIARIA ITALIANA GRUPPO FERROVIE DELLO STATO ITALIANE

DIREZIONE LAVORI: **ITALFERR** GRUPPO FERROVIE DELLO STATO ITALIANE

APPALTATORE CONSORZIO: **HirpiniaAV**

SOCC: **salini impregio** **ASTALDI**

PROGETTAZIONE MANDATARIA: **ROCKSOIL** S.p.A.

MANDANTE: **NETENGINEERING** **Alpina** S.p.A.

PROGETTO ESECUTIVO

ITINERARIO NAPOLI - BARI RADDOPPIO TRATTA APICE - ORSARA I LOTTO FUNZIONALE APICE - HIRPINIA TRINCEE

TR03 - TRINCEA - GROTTAMINARDA IMBOCCO W DA PROGR. 4+713 A PROGR. 4+825

Vista dall'alto

| APPALTATORE | DIRETTORE DELLA PROGETTAZIONE | PROGETTISTA |
|--|---|---|
| Consorzio HIRPINIA AV Il Direttore Tecnico Ing. Vincenzo Morello 21/02/2020 | Il Responsabile integrazione fra le varie prestazioni specialistiche Ing. G. Casiani | NETENGINEERING Ing. R. Zanoni |

COMMESSA LOTTO FASE ENTE TIPO DOC. OPERA/DISCIPLINA PROGR. REV. SCALA:

IF28 01 E ZZ PA TR0300 002 A 1:100

| Rev. | Descrizione | Redatto | Data | Verificato | Data | Approvato | Data | Autorizzato Data |
|------|------------------------|-----------|------------|------------|------------|----------------|------------|------------------|
| A | Emissione per consegna | L. Amadio | 21/02/2020 | L. Orgero | 21/02/2020 | T. Finocchiaro | 21/02/2020 | Ing. R. Zanoni |

File: IF2801EZZPATRO300002A.dwg n. Elab. : -