

ELABORATI DI RIFERIMENTO

DESCRIZIONE	CODICE
- Relazione di stabilità versanti di scavo	IF2801EZZCLTR0500001
- Pianta elevazione e vista dall'alto	IF2801EZZPATR0510001
- Prospetti	IF2801EZZPATR0510002
- Sezioni trasversali e dettagli	IF2801EZZWZTR0510001
- Relazione di calcolo	IF2801EZZZCLRI0310001




CARATTERISTICHE DEI MATERIALI

- PER LA TABELLA MATERIALI FARE RIFERIMENTO AL DOCUMENTO "IF2801EZZITTR000001 - TABELLA MATERIALI"

NOTE GENERALI

- LUNGHEZZE ESPRESSE IN METRI (TRANNE DOVE DIVERSAMENTE SPECIFICATO)
- QUOTE ESPRESSE IN METRI S.L.M. (TRANNE DOVE DIVERSAMENTE SPECIFICATO)
- ANGOLI ESPRESSE IN GRADI SESSADECIMALI (TRANNE DOVE DIVERSAMENTE SPECIFICATO)
- LE RIPRESE DI GETTO DEVONO POSSEDERE SUPERFICIE SCABRA (> 5mm)
- LE COORDINATE SONO RELATIVE AL SISTEMA LOCALE DI RESTITUZIONE GELERMETRICO
- GLI ELEMENTI DELLE CARPENTERIE DERIVANO DAL MODELLO REVIT: IF2801ENTWTR05STR01.RVT CONFORME AL p.g.i., ULTERIORI DETTAGLI SONO STATI SVILUPPATI CON AUTOCAD.

KEY-PLAN - Scala 1:10000

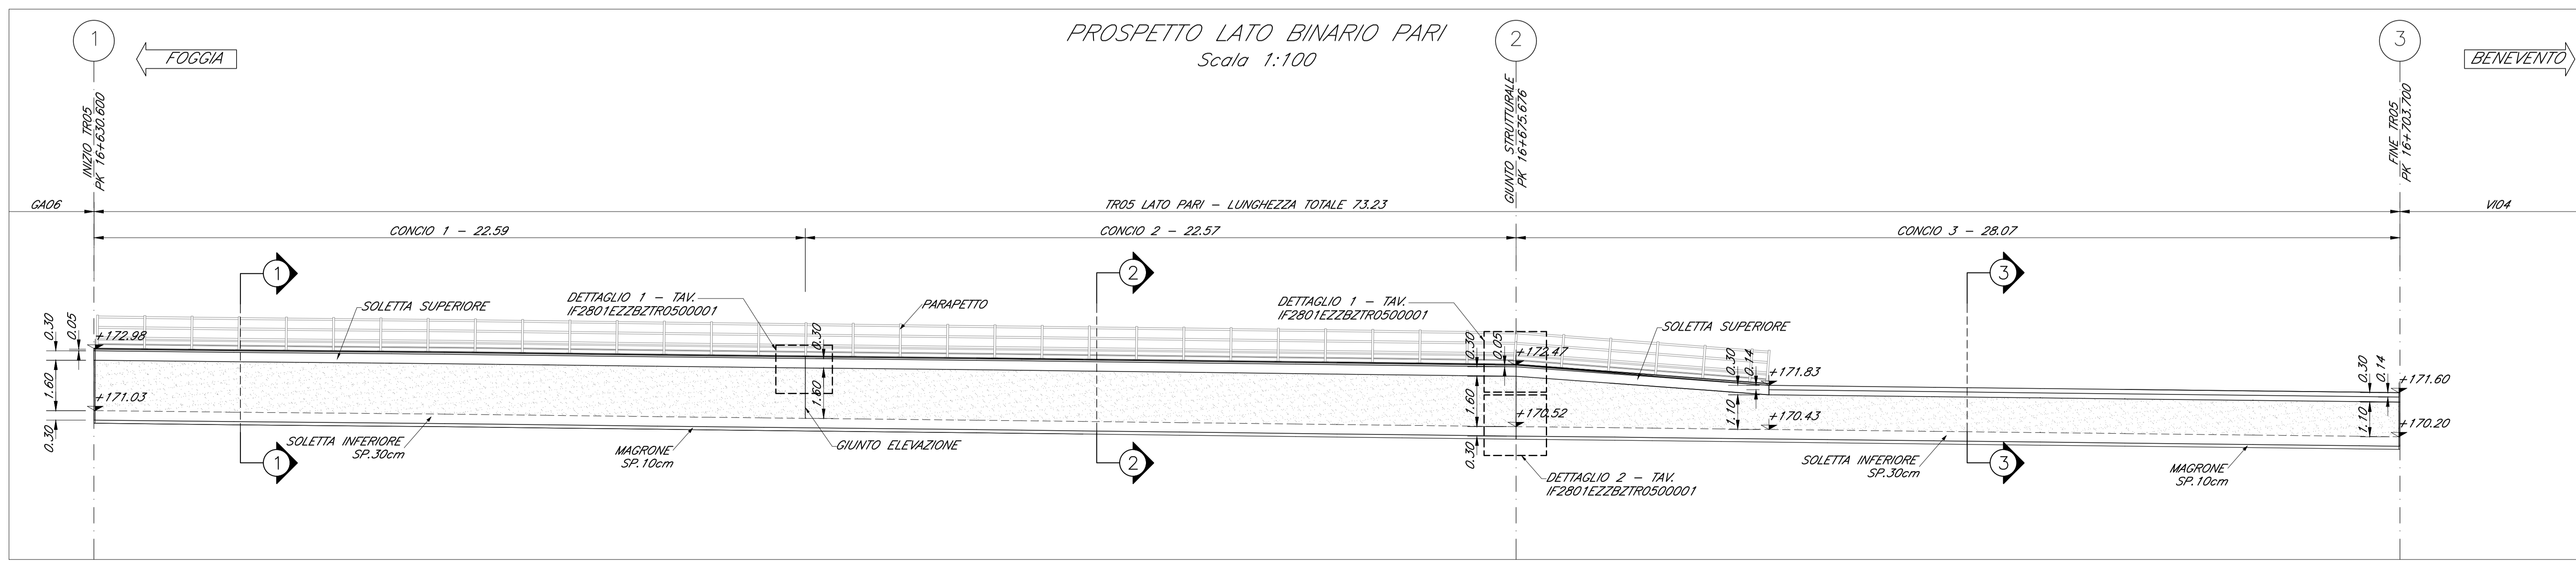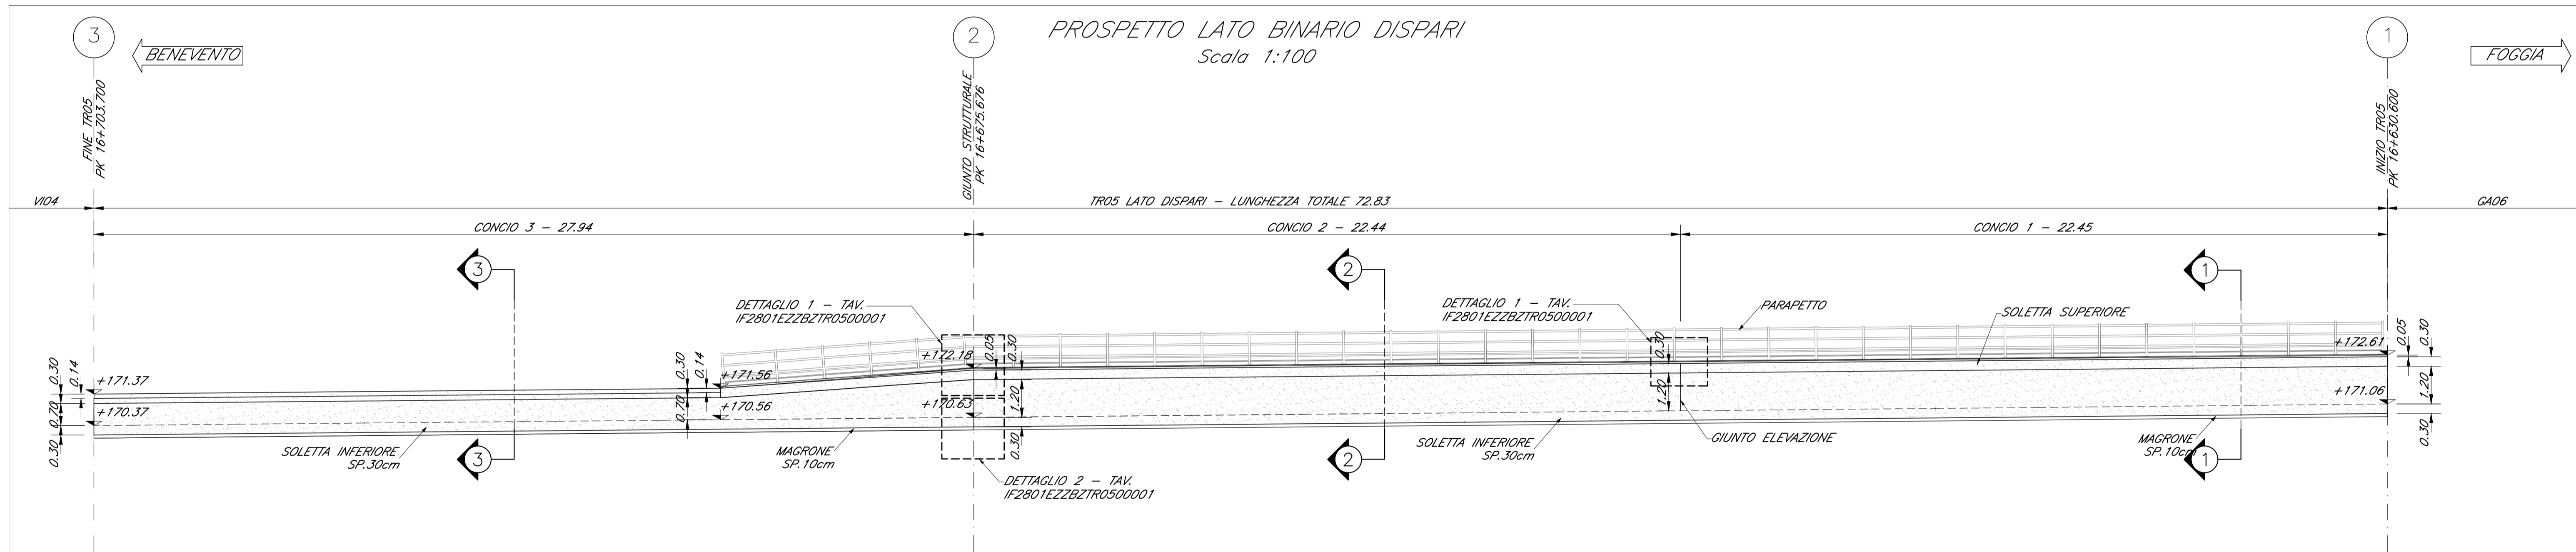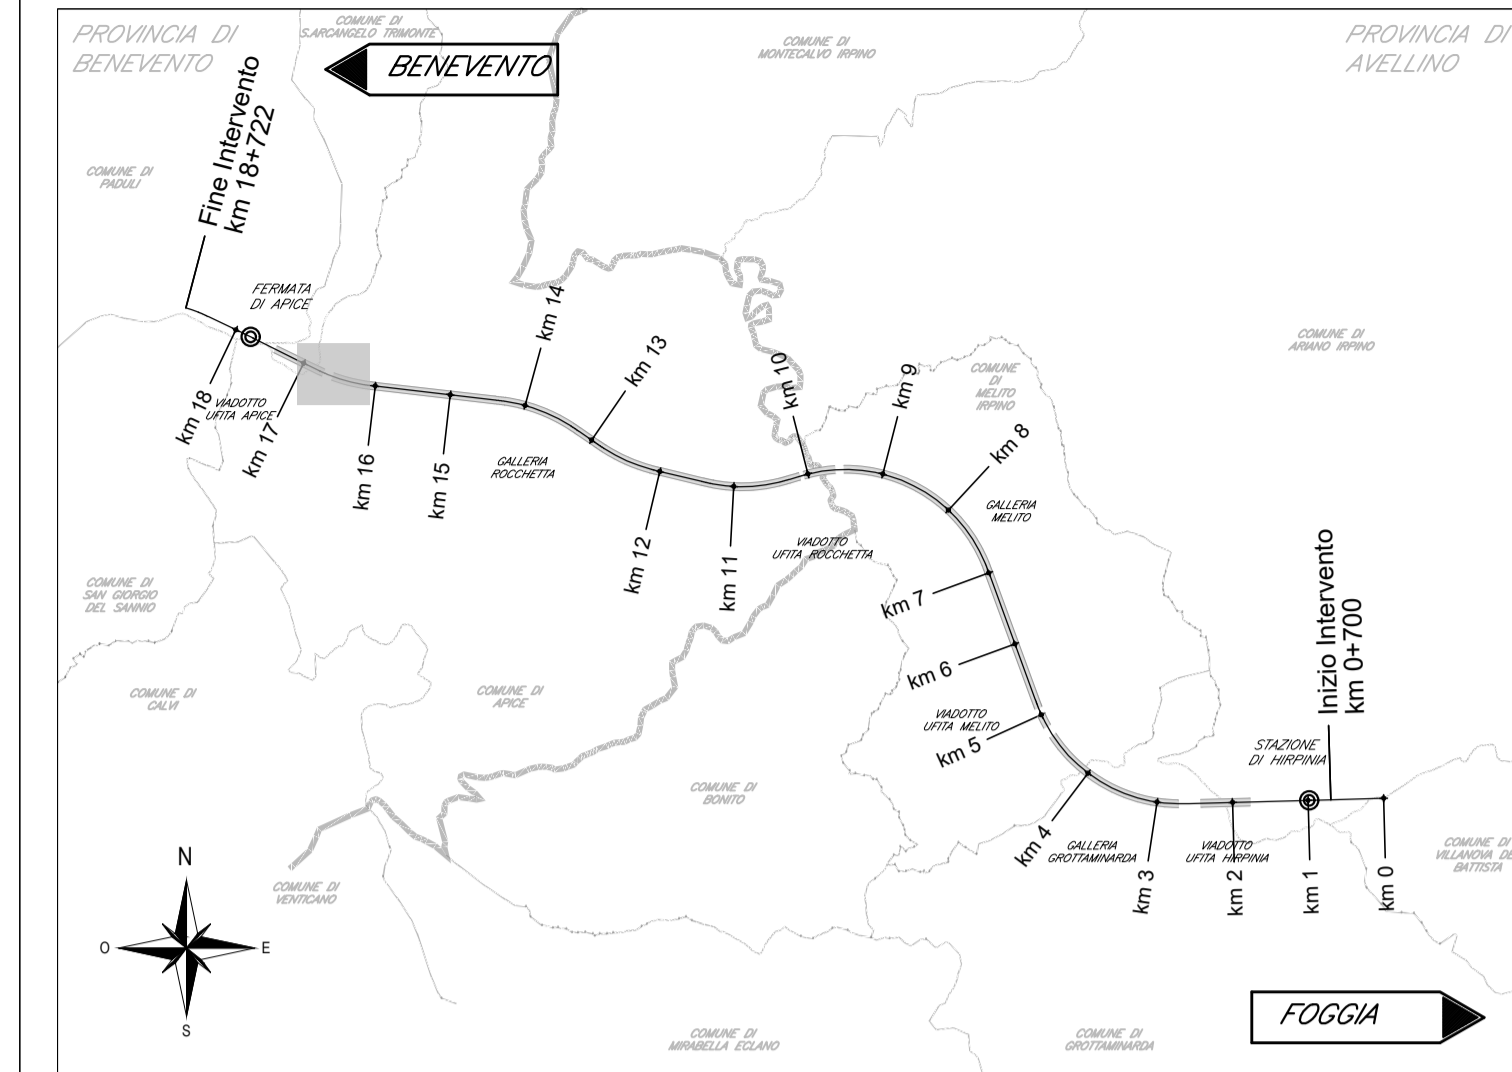

COMMITTENTE: **RFI** RETE FERROVIARIA ITALIANA GRUPPO FERROVIE DELLO STATO ITALIANE

DIREZIONE LAVORI: **ITALFERR** GRUPPO FERROVIE DELLO STATO ITALIANE

APPALTATORE: **HirpiniaAV**

CONSORZIO: **salini impregilo**

SOCI: **ASTALDI**

PROGETTAZIONE: **ROCKSOIL** s.p.a.

MANDATARIA: **NETENGINEERING**

MANDANTI: **Alpina** s.p.a.

**PROGETTO ESECUTIVO**

**ITINERARIO NAPOLI - BARI**  
**RADDOPPIO TRATTA APICE - ORSARA**  
**I LOTTO FUNZIONALE APICE - HIRPINIA**  
**TRINCEE**

TR05 - TRINCEA - ROCCHETTA IMBOCCO W DA PROGR. 16+631 A PROGR. 16+707  
 MARCIAPIEDI  
 Prospetti

APPALTATORE	DIRETTORE DELLA PROGETTAZIONE	PROGETTISTA
Consorzio HIRPINIA AV Il Direttore Tecnico Ing. Vincenzo Moriello 10/06/2020	Il Responsabile integrazione fra le varie prestazioni specialistiche Ing. G. Cassani	<b>NETENGINEERING</b> Ing. R. Zanoni

COMMESSA LOTTO FASE ENTE TIPO DOC. OPERA/DISCIPLINA Progr. REV. SCALA:

**IF28 01 E ZZ PA TR0510 002 B 1:100**

Rev.	Descrizione	Redatto	Data	Verificato	Data	Approvato	Data	Autorizzato Data
A	Emissione per consegna	J. Polin	21/03/2020	L. Ongaro	21/03/2020	T. Finocchietti	21/03/2020	Ing. R. Zanoni
B	Recupero istruttoria	J. Polin	10/09/2020	L. Ongaro	10/09/2020	T. Finocchietti	10/09/2020	

File: IF2801EZZPATR0510002B.dwg n.Elabor.: -