

CARATTERISTICHE DEI MATERIALI


- PER LA TABELLA MATERIALI E NOTE GENERALI FARE RIFERIMENTO AL DOCUMENTO #F2801EZZTFFA000000

ELABORATI DI RIFERIMENTO

ELABORATI GRAFICI STRUTTURALI FABBRICATO FA03B:	
- Pianta fondazioni - carpenteria e tracciamento	IF2801EZZPBF A03B2000
- Pianta copertura - carpenteria	IF2801EZZPBF A03B3000
- Sezioni e particolari costruttivi	IF2801EZZPBF A03B3000
ELABORATI GRAFICI ARCHITETTONICI FABBRICATO FA03B:	
- Pianimetria d'inquadramento	IF2801EZZPBF A03B0000
- Pianta architettonica	IF2801EZZPBF A03B5000
- Prospetti e sezioni architettoniche	IF2801EZZPBF A03B5001
- Alzato stratigrafico orizzontali	IF2801EZZPBF A03B5000
- Alzato serbatoio	IF2801EZZPBF A03B5000
- Dettagli architettonici fabbricati da FA02 e FA09	IF2801EZZPBF A03B0000
ELABORATI GRAFICI PIAZZALE RIS3:	
- Pianimetria di progetto e tracciamento	IF2801EZZPARIS30001
- Pianimetria idraulica	IF2801EZZPARIS30001
- Sezioni trasversali	IF2801EZZPARIS30001
- Pianta scavi	IF2801EZZPARIS30002
- Opere di sostegno - Carpenteria	IF2801EZZPARIS30001
- Particolari costruttivi idraulici opere di smaltimento dei piazzali	IF2801EZZBZP0004001
MODELLI BIM ARCHITETTONICO - STRUTTURE - IMPIANTI FABBRICATO FA03B:	
- Modello architettonico	IF2801EAPWVFA03B0AR001
- Modello strutturale	IF2801EAPWVFA03B0STR01
- Modello struttura Serbatoio G.E.	IF2801EAPWVFA03B0STR02
- Modello impianti meccanici (ME1 - ME2)	IF2801EAPWVFA03B0ME01
- Modello impianti elettrici e speciali	IF2801EAPWVFA03B0ELE01

NOTE GENERALI

- LUNGHEZZE ESPRESSE IN METRI (TRANE DOVE DIVERSAMENTE SPECIFICATO).
- QUOTE ESPRESSE IN METRI (TRANE DOVE DIVERSAMENTE SPECIFICATO). LE QUOTE ALTIMETRICHE ASSOLUTE SONO INDICATE IN M s.l.m.
- ANGOLI ESPRESSE IN GRADI SESSAGESIMALI (TRANE DOVE DIVERSAMENTE SPECIFICATO).
- PER LE SEZIONI 1-1 E 2-2 SI RIMANDA ALLA TAVOLA DELLE SEZIONI E PARTICOLARI COSTRUTTIVI.
- LA QUOTA ALTIMETRICA (+0.00) CORRISPONDE ALLA QUOTA ASSOLUTA 299.30 DEL PIAZZALE.

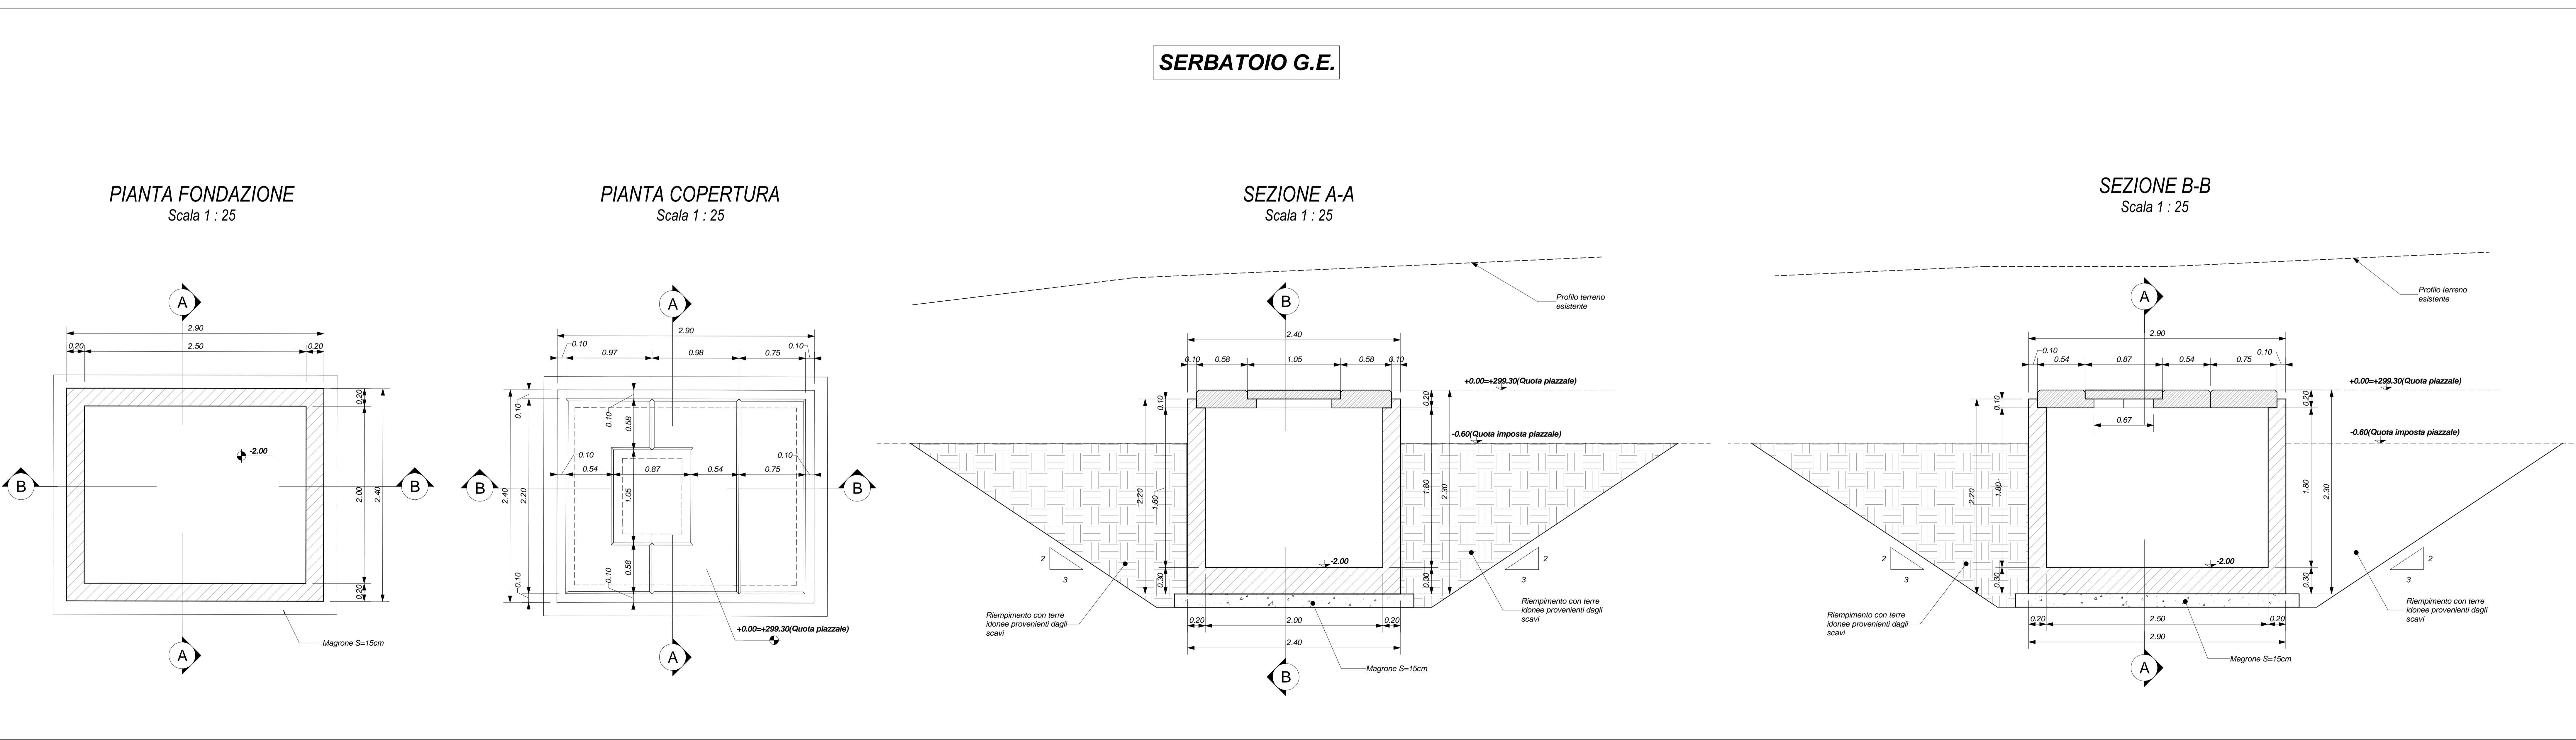

COMMITTENTE: **RFI** INFRASTRUTTURE ITALIANE

DIREZIONE LAVORI: **ITALFERR** GRUPPO FERROVIE DELLO STATO ITALIANE

APPALTATORE: **HirpiniaAV** SOCI: **salini impreglio** **ASTALDI**

PROGETTAZIONE: **ROCKSOIL** MANDANTI: **NETENGINEERING** **Alpina S.p.A.**

PROGETTO ESECUTIVO

ITINERARIO NAPOLI - BARI RADDOPPIO TRATTA APICE - ORSARA I LOTTO FUNZIONALE APICE - HIRPINIA

FA - FABBRICATI

FA03 - FA - Imbocco Grottamiranda

FA03B Fabbricato PPT

Pianta fondazioni e tracciamento

APPALTATORE Consorzio HIRPINIA AV Ing. Vincenzo Menillo	DIRETTORE DELLA PROGETTAZIONE Il Responsabile progettazione ha la veste progettuale specialistica Ing. G. Cassani	PROGETTISTA Alpina S.p.A. Ing. P. Galvani
---	---	--

COMMESSA	LOTTO	FASE	ENTE	TIPO DOC.	OPERA/DISCIPLINA	PROGR.	REV.	SCALA:
IF2801	01	E	ZZ	PB	FA03B2	000	B	1:50

Rev.	Descrizione	Redatto	Data	Verificato	Data	Approvato	Data	Autore/Rev. Data
A	Emissione per consegna	F.P.M.	10/10/2020	A.Pacorelli	11/10/2020	M.Veronesi	11/10/2020	Ing. Paolo Galvani
B	Modifiche strutturali	F.P.M.	10/06/2020	A.Pacorelli	10/06/2020	M.Veronesi	10/06/2020	

File: IF2801EZZPBF A03B2000B.dwg r.ELab: 0