

Convenzione Commissario delegato al risanamento ambientale della Laguna di Orbetello - Sogesid del 22/07/2009

"Esecuzione di indagini conoscitive e progettazione degli interventi di risanamento ambientale della Laguna di Orbetello."


PROGETTAZIONE DEFINITIVA DEL MARGINAMENTO DI SICUREZZA TRA LAGUNA E AREE CONTERMINATE DI PROPRIETA' PUBBLICA ANTISTANTI L'EX STABILIMENTO SITOECO E DEL MARGINAMENTO DEFINITIVO DELLA COLMATA DI PIAN DELL'ASCA.

Titolo elaborato:		Codice elaborato:	
PROFILI DI INFILSIONE PALANCOLATO (PIAN DELL'ASCA)		10	
Redatto da:		Scala:	
Direttore Tecnico: Dott. Ing. Fausto Mellì		varie	
Consulenti:		Data:	
Dott. Ing. Antonio Lanza		Settembre 2009	
Rev.		Data	
Descrizione modifica		Redatto	
Verificato		Approvato	


LEGENDA

- Prescavo
- Terreno vegetale
- Terreno di riporto
- Argilla con limo debolmente sabbiosa
- Limo
- Sabbia
- Ghiaia/Sabbia grossolana
- Granulometria variabile da sabbia argillosa a argilla sabbiosa
- Granulometria variabile da limo sabbioso a sabbia limosa
- Granulometria variabile da limo argilloso a argilla limosa
- Calcare nero
- Falda m.s.l.m. (m dal p.c.)
- Prove CPTU (andamento Qc)
- Prelievo campione indisturbato
- Prova SPT

SEZIONE 1

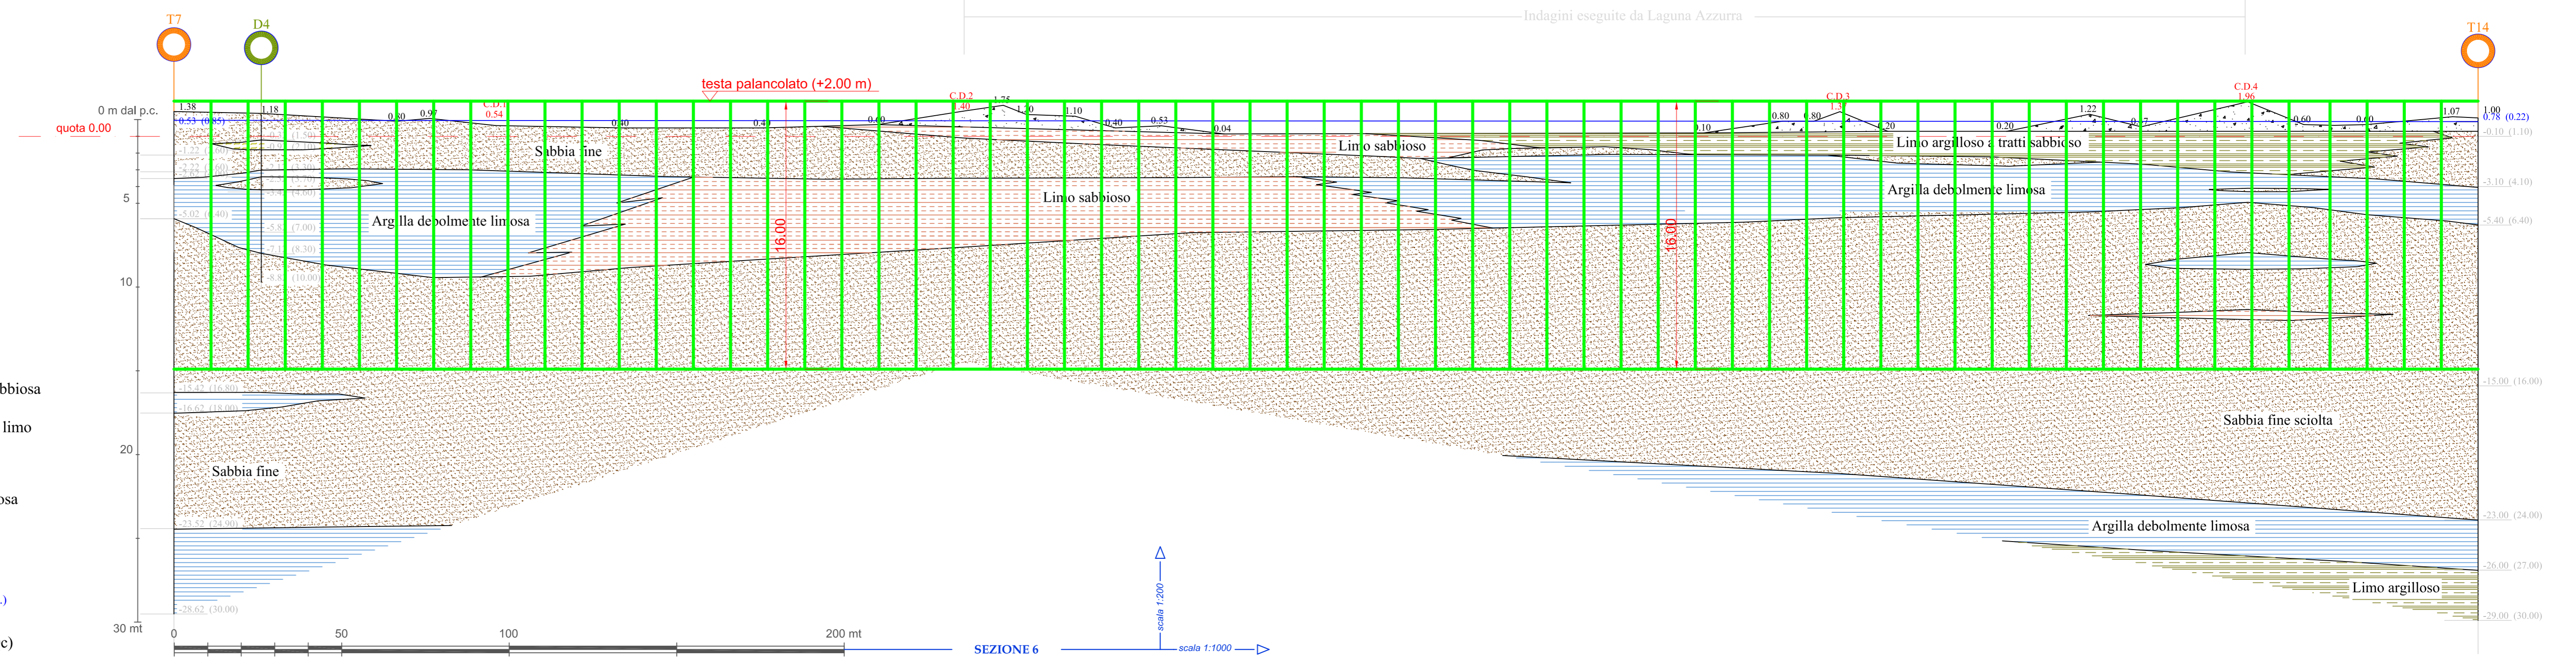

SEZIONE 2

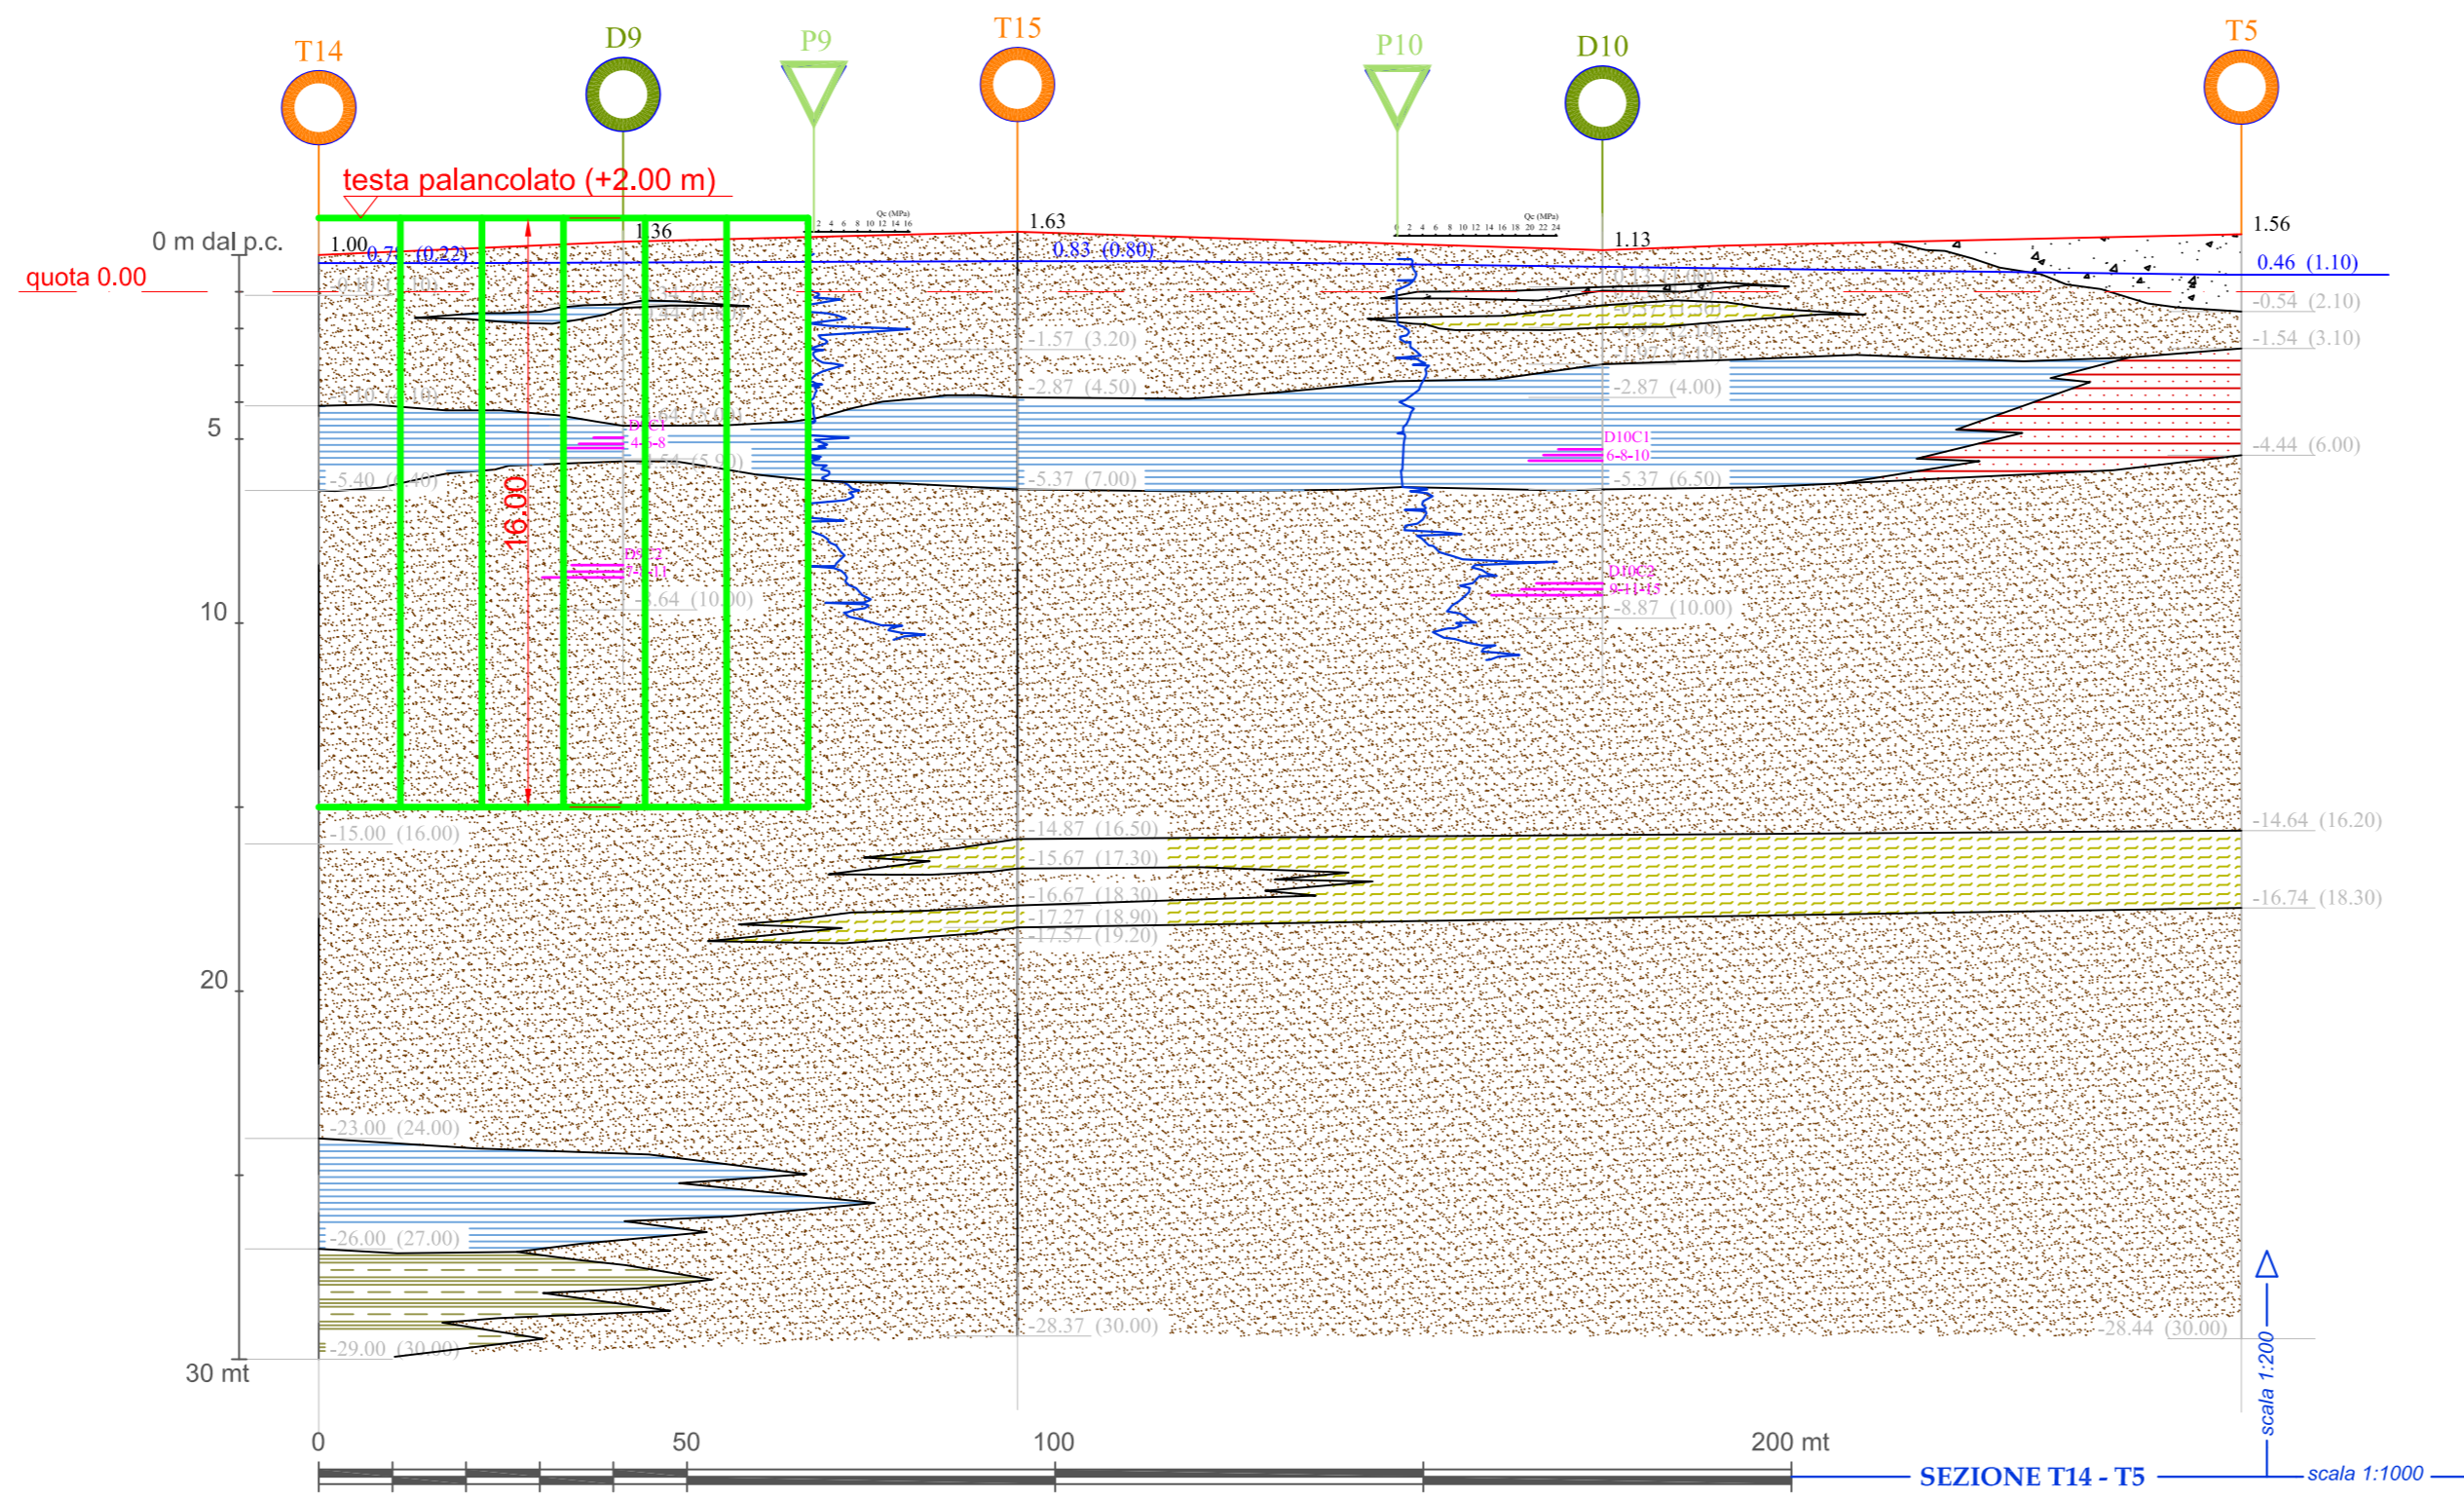

SEZIONE 3

