

ELABORATI DI RIFERIMENTO


ELABORATI GRAFICI STRUTTURALI FABBRICATO FA07:	<ul style="list-style-type: none"> PIANTA FONDAZIONE E BACINAMENTO PIANTA COPERTURA - CARPENTERIA SEZIONI E PARTICOLARI COSTRUTTIVI 	<ul style="list-style-type: none"> IF2801EZZPFBFA0702000 IF2801EZZPFBFA0703000 IF2801EZZPFBFA0700000
ELABORATI GRAFICI ARCHITETTONICI FABBRICATO FA07:	<ul style="list-style-type: none"> PIANIMETRIA D'INQUADRAMENTO PIANTE ARCHITETTONICHE PROSPETTI E SEZIONI ARCHITETTONICHE ALZATI STRATIGRAFICI ESISTENTI ALZATI SERRAMENTI DETTAGLI ARCHITETTONICI LABORATI DA FA02 A FA09 	<ul style="list-style-type: none"> IF2801EZZPFBFA0700000 IF2801EZZPFBFA0705000 IF2801EZZPFBFA0706000 IF2801EZZPFBFA0707000 IF2801EZZPFBFA0708000 IF2801EZZPFBFA0709000
ELABORATI GRAFICI PIAZZALE R169:	<ul style="list-style-type: none"> PIANIMETRIA DI PROGETTO E BACINAMENTO PIANIMETRIA STRAUFICA SEZIONI STRAUFICHE PIANTA SCALFI OPERE DI SOGGIORNO - CARPENTERIA PARTICOLARI COSTRUTTIVI STRAUFICI SCALFI DI SMALTIMENTO DEI PIAZZALI 	<ul style="list-style-type: none"> IF2801EZZPAR169000001 IF2801EZZPAR169000001 IF2801EZZPAR169000001 IF2801EZZPAR169000001 IF2801EZZPAR169000001 IF2801EZZPAR169000001
MODELLI BIM ARCHITETTONICO - STRUTTURE - IMPIANTI FABBRICATO FA07:	<ul style="list-style-type: none"> MODELLO ARCHITETTONICO MODELLO STRUTTURALE MODELLO STRUTTURALE SERBATOIO G.E. MODELLO IMPIANTI MECCANICI (ME1 + ME2) MODELLO IMPIANTI ELETTRICI E SPECIALI 	<ul style="list-style-type: none"> IF2801EAPWVFA0700ARC01 IF2801EAPWVFA0700STR01 IF2801EAPWVFA0700STR02 IF2801EAPWVFA0700MEC01 IF2801EAPWVFA0700ELE01

CARATTERISTICHE DEI MATERIALI

PER LA TABELLA MATERIALI E NOTE GENERALI FARE RIFERIMENTO AL DOCUMENTO IF2801EZZTFFA000000

NOTE GENERALI

- LUNGHEZZE ESPRESSE IN METRI (TRAMME DOVE DIVERSAMENTE SPECIFICATE)
- QUOTE ESPRESSE IN METRI (TRAMME DOVE DIVERSAMENTE SPECIFICATE), LE QUOTE ALTIMETRICHE ASSOLUTE SONO INDICATE IN m s.l.m.
- ANGOLI ESPRESSE IN GRADI SESSADECIMALI (TRAMME DOVE DIVERSAMENTE SPECIFICATE)
- PER LE SEZIONI 1-1 E 2-2 SI RIMANDA ALLA TAVOLA DELLE SEZIONI E PARTICOLARI COSTRUTTIVI
- LA QUOTA ALTIMETRICA (+0.00) CORRISPONDE ALLA QUOTA ASSOLUTA 268.00 DEL PIAZZALE

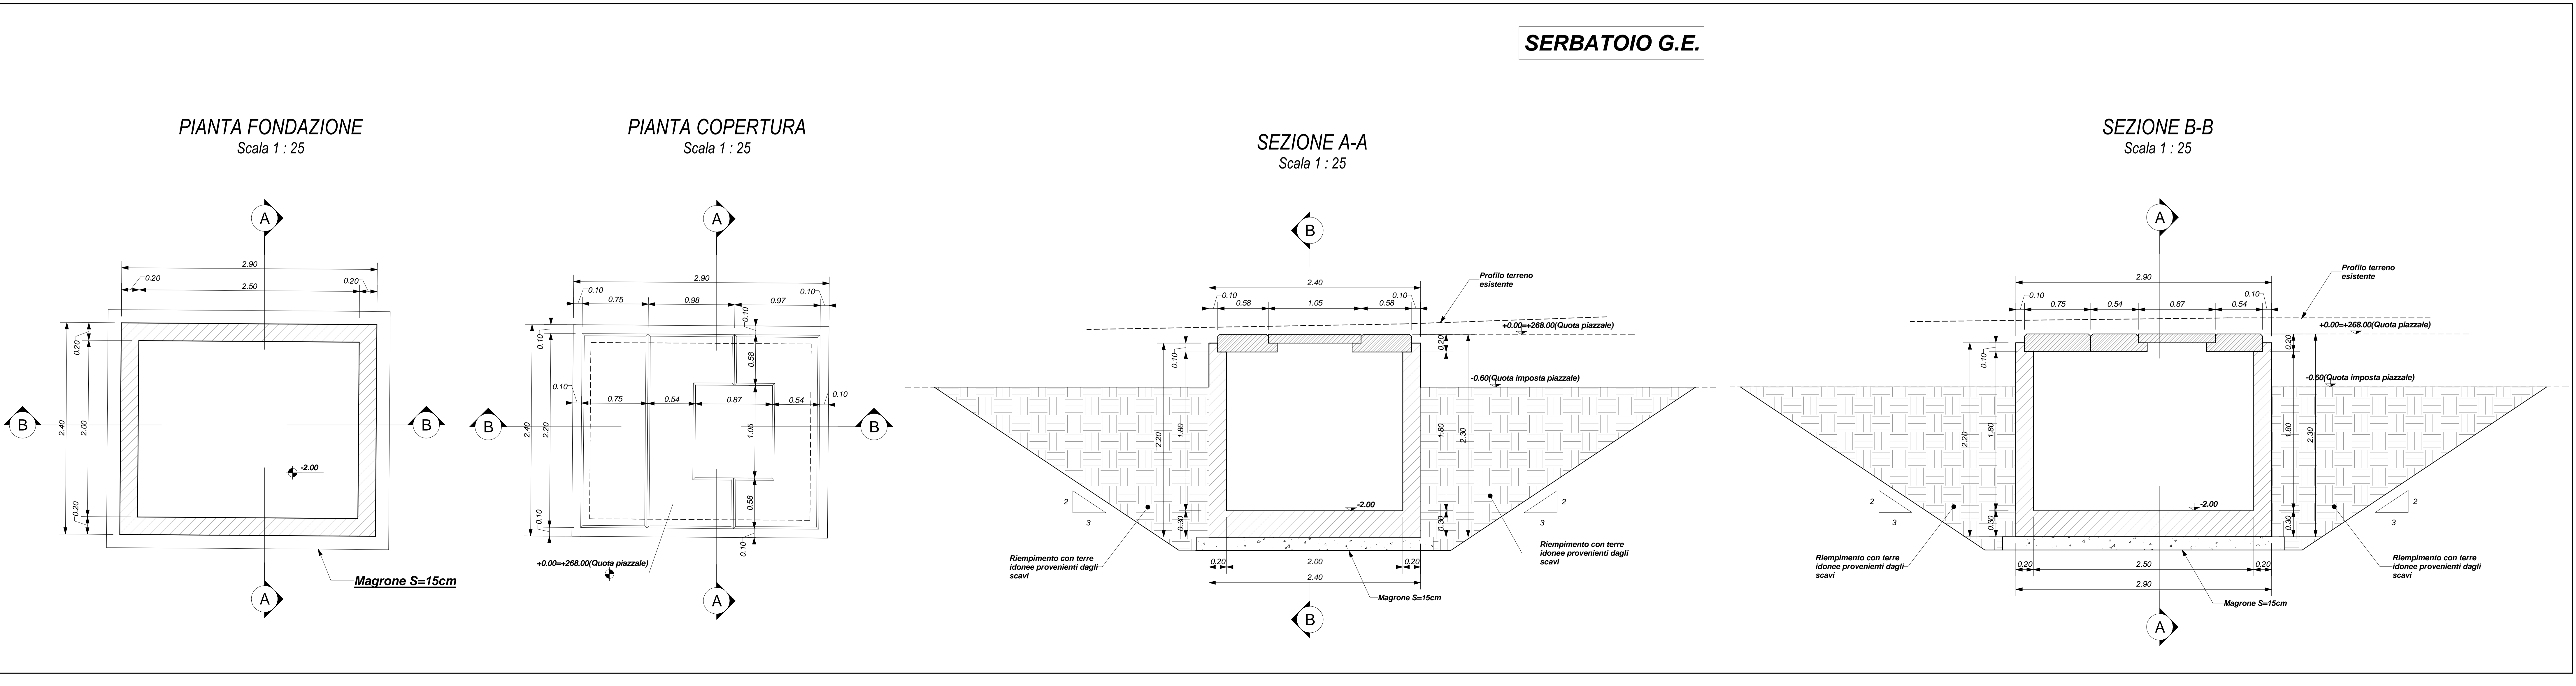

COMMITTENTE: **RFI** (R.F. FERROVIARIA ITALIANA) GRUPPO FERROVIE DELLO STATO ITALIANE

DIREZIONE LAVORI: **ITALFERR** (GRUPPO FERROVIE DELLO STATO ITALIANE)

APPALTATORE: **HirpiniaAV** (CONSORZIO)

SOCI: **salini impregio**, **ASTALDI**

PROGETTAZIONE: **ROCK SOIL** (S.p.A.)

MANDANTI: **NETENGINEERING**, **Alpina S.p.A.**

PROGETTO ESECUTIVO

ITINERARIO NAPOLI - BARI RADDOPPIO TRATTA APICE - ORSARA I LOTTO FUNZIONALE APICE - HIRPINIA
FA - FABBRICATI
FA07 - FA TECNOLOGICO FINESTRA N°2 DI ROCCHETTA

Pianta fondazioni e tracciamento

APPALTATORE Consorzio HIRPINIA AV e Direzione Tecnica Ing. Vincenzo Mottola	DIRETTORE DELLA PROGETTAZIONE Il Responsabile progettazione ha le varie prestazioni specialistiche Ing. G. Cassani	PROGETTISTA Alpina S.p.A. Ing. P. Galvani
--	---	--

Rev.	Descrizione	Redatto	Data	Verificato	Data	Approvato	Data	Autore	Scala
A	Emissione per consegna	F.Pha.	10/10/2020	A.Piccinini	10/10/2020	M.Veronesi	10/10/2020	Ing. P. Galvani	1:50
B	Emissione per consegna	F.Pha.	11/03/2020	A.Piccinini	11/03/2020	M.Veronesi	11/03/2020		
C	Requisiti salvezza	F.Pha.	10/08/2020	A.Piccinini	10/08/2020	M.Veronesi	10/08/2020		

File: IF2801EZZPFBFA0702000C.dwg