PRESIDENZA DEL CONSIGLIO DEI MINISTRI
Commissario delegato al risanamento ambientale della laguna di Orbetello
(Ordinanza del Presidente del Consiglio dei Ministri n° 3675 del 28.05.2008 art. 1)

Convenzione Commissario delegato al risanamento ambientale della Laguna di Orbetello - Sogesid del 22/07/2009

"Esecuzione di indagini conoscitive e progettazione degli interventi di risanamento ambientale della Laguna di Orbetello."

PROGETTAZIONE DEFINITIVA DEL MARGINAMENTO DI SICUREZZA TRA LAGUNA E AREE CONTERMINATE DI PROPRIETA' PUBBLICA ANTISTANTI L'EX STABILIMENTO SITOCO E DEL MARGINAMENTO DEFINITIVO DELLA COLMATA DI PIAN DELL'ASCA.

Titolo elaborato: **SEZIONI DI PROGETTO (PIAN DELL'ASCA)**	Tavola: **11**
Redatto da: SOGESID Direttore Tecnico: Dott. Ing. Fausto Melli	Data: Settembre 2009

Rev.	Data	Descrizione modifica	Redatto	Verificato	Approvato

Stralcio planimetrico, *scala 1:2000*

Sezione longitudinale A-A

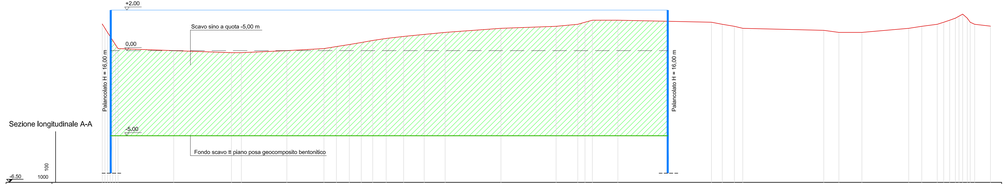

Sezione: SEZ. 3

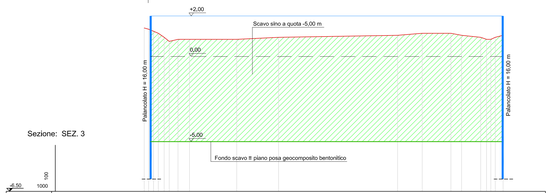

scala 1:1000 / 1:100

Sezione: SEZ. 1

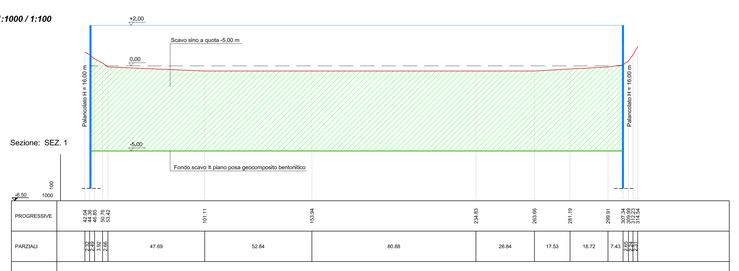
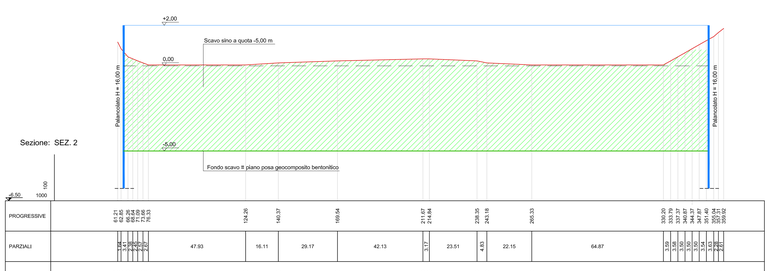
Sezione: SEZ. 2