


CARATTERISTICHE DEI MATERIALI

PER LA TABELLA MATERIALI E NOTE GENERALI FARE RIFERIMENTO AL DOCUMENTO IF2801EZZTFA000000.

- #### ELABORATI DI RIFERIMENTO
- ELABORATI GRAFICI STRUTTURALI FABBRICATO FA09:
 - Pianta fondazioni e tracciamento
 - Pianta copertura - carpenteria
 - Sezioni e particolari costruttivi
 - ELABORATI GRAFICI ARCHITETTONICI FABBRICATO FA09:
 - Planimetria d'ingrandimento
 - Pianta architettonica
 - Prospetti e sezioni architettoniche
 - Alzati stratigrafici orizzontali
 - Alzati verticali
 - Dettagli architettonici fabbricati da FA02 a FA09
 - ELABORATI GRAFICI PIAZZALE RIE3:
 - Planimetria di ingrandimento
- MODELLI BIM: ARCHITETTONICO - STRUTTURE - IMPIANTI FABBRICATO FA09:
 - Modello architettonico
 - Modello strutturale
 - Modello strutturale Serbatoio G.E.
 - Modello impianti meccanici (MEI - ME2)
 - Modello impianti elettrici e speciali

NOTE GENERALI

- LUNGHEZZE ESPRESSE IN METRI (TRANE DOVE DIVERSAMENTE SPECIFICATO).
- QUOTE ESPRESSE IN METRI (TRANE DOVE DIVERSAMENTE SPECIFICATO). LE QUOTE ALTIMETRICHE ASSOLUTE SONO INDICATE IN m s.l.m.
- ANGOLI ESPRESSE IN GRADI SESSAGESIMALI (TRANE DOVE DIVERSAMENTE SPECIFICATO).
- PER LE SEZIONI 1-1 E 2-2 SI RIMANDA ALLA TAVOLA DELLE SEZIONI E PARTICOLARI COSTRUTTIVI.
- LA QUOTA ALTIMETRICA (+0.00) CORRISPONDE ALLA QUOTA ASSOLUTA 186.20 DEL PIAZZALE.

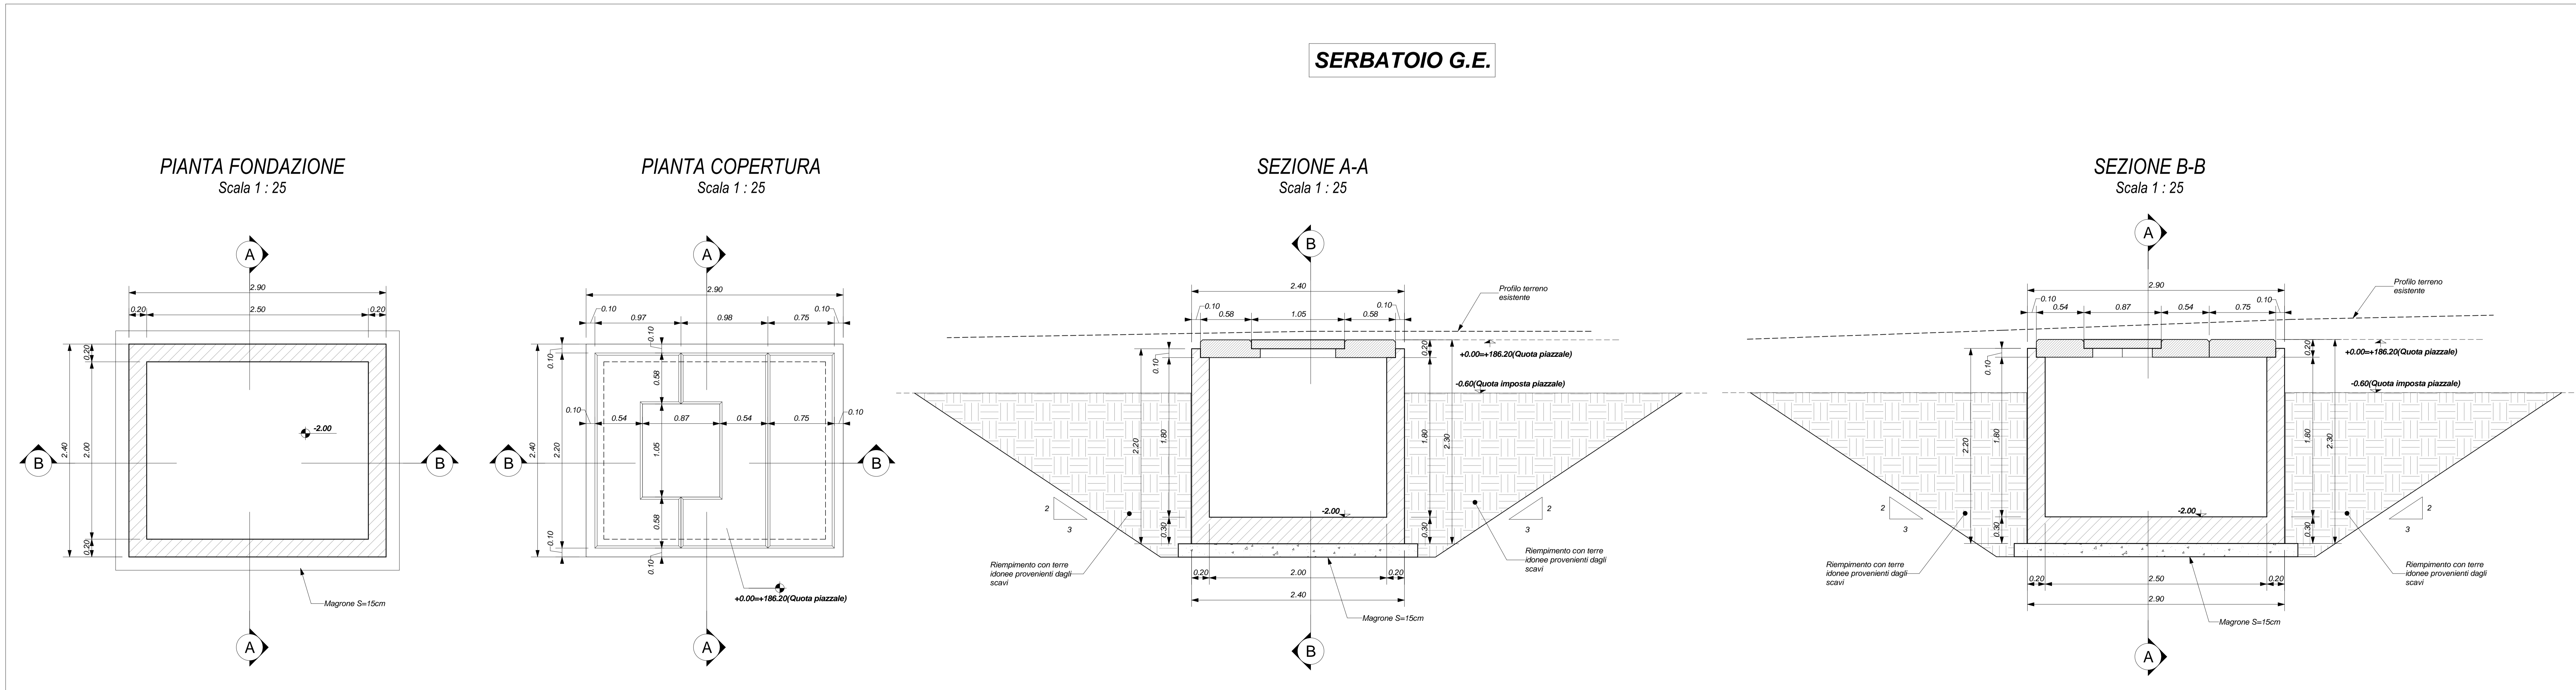

COMMITTENTE: **RFI** INFRASTRUTTURE FERROVIARIE ITALIANE

DIREZIONE LAVORI: **ITALFERR** GRUPPO FERROVIE DELLO STATO ITALIANE

APPALTATORE: **HirpiniaAV** S.p.A. SOG: **salini impregio** **ASTALDI**

PROGETTAZIONE: **ROCKSOIL** S.p.A. MANDANTI: **NETENGINEERING** **Alpina** S.p.A.

PROGETTO ESECUTIVO

ITINERARIO NAPOLI - BARI RADDOPPIO TRATTA APICE - ORSARA I LOTTO FUNZIONALE APICE - HIRPINIA
FA - FABBRICATI
FA09 - PPT DI PADULI
Pianta fondazioni e tracciamento

APPALTATORE	DIRETTORE DELLA PROGETTAZIONE	PROGETTISTA
Comitato HIRPINIA AV Direttore Tecnico Ing. Vincenzo Merlino	Il Responsabile progettazione ha le varie previdenze specialistiche Ing. G. Casiani	Alpina S.p.A. Ing. P. Galvani

COMMESSA	LOTTO	FASE	ENTE	TIPO DOC.	OPERA/DISCIPLINA	PROGR.	REV.	SCALA:
IF2801	28	01	E	ZZ	PB	FA09	02	000 B 1:50

Rev.	Descrizione	Redatto	Data	Verificato	Data	Approvato	Data	Autorezzato Data
A	Entrata per consegna	F.Padellaro	21/03/2020	A.Padellaro	21/03/2020	M.Visentini	21/03/2020	Ing. Paolo Galvani
B	Riempimento struttura	F.Padellaro	10/06/2020	A.Padellaro	10/06/2020	M.Visentini	10/06/2020	

File: IF2801EZZPBFAG0902000B.dwg r.ELab.: 0