





LEGENDA FINITURE A PAVIMENTO. Table with columns: Codice Finitura, Descrizione, Spessore.

LEGENDA FINITURE A PARETE. Table with columns: Codice Finitura, Descrizione, Spessore.

LEGENDA FINITURE A SOFFITTO. Table with columns: Codice Finitura, Descrizione, Spessore.

OPERE METALLICHE - CARTER E RECINZIONI. Table with columns: CODICE, DESCRIZIONE.

OPERE METALLICHE - PARAPETTI E CORRIMANO. Table with columns: CODICE, DESCRIZIONE.

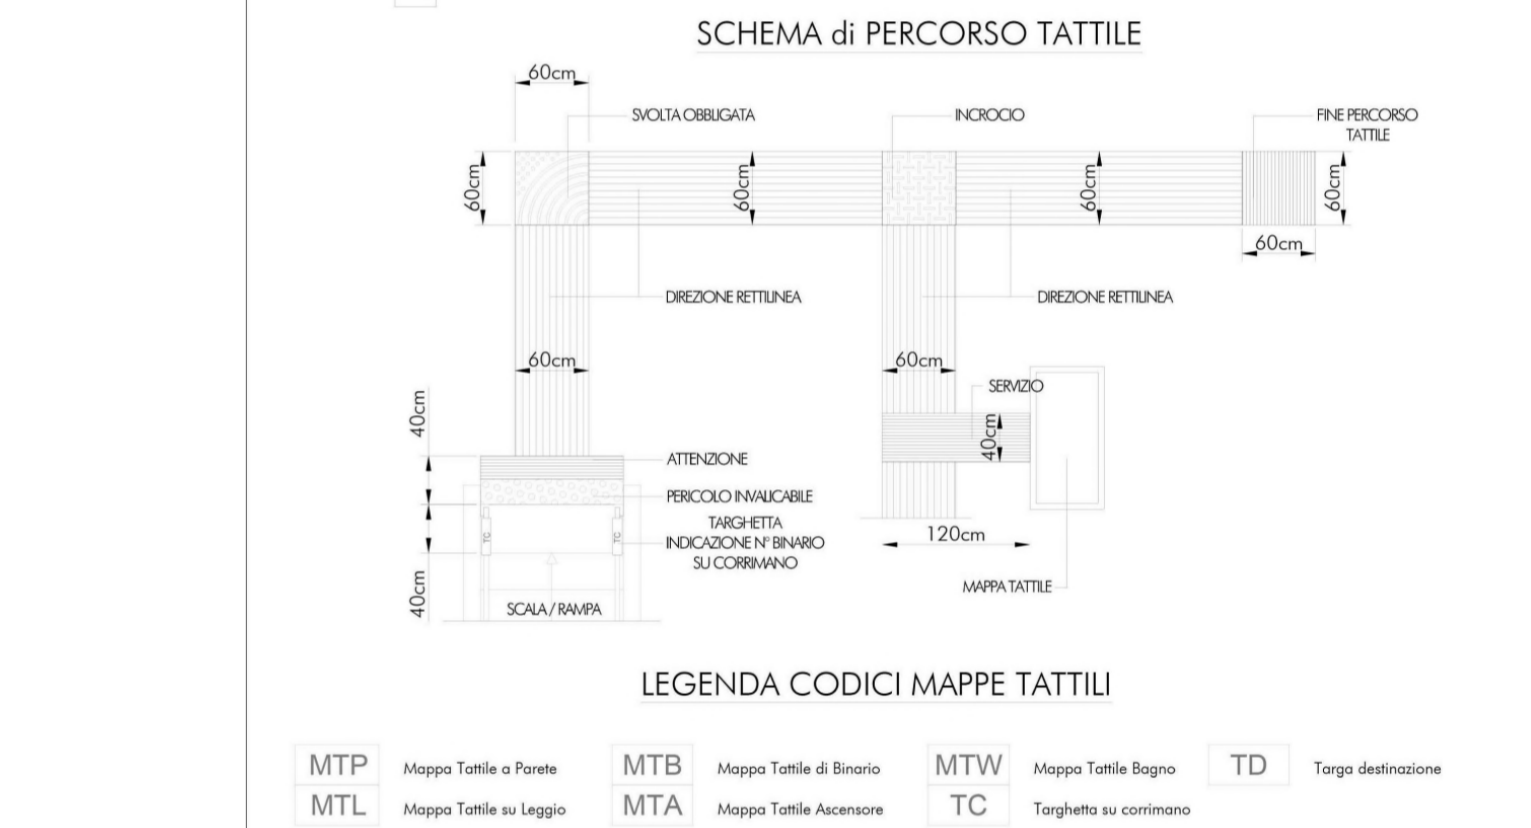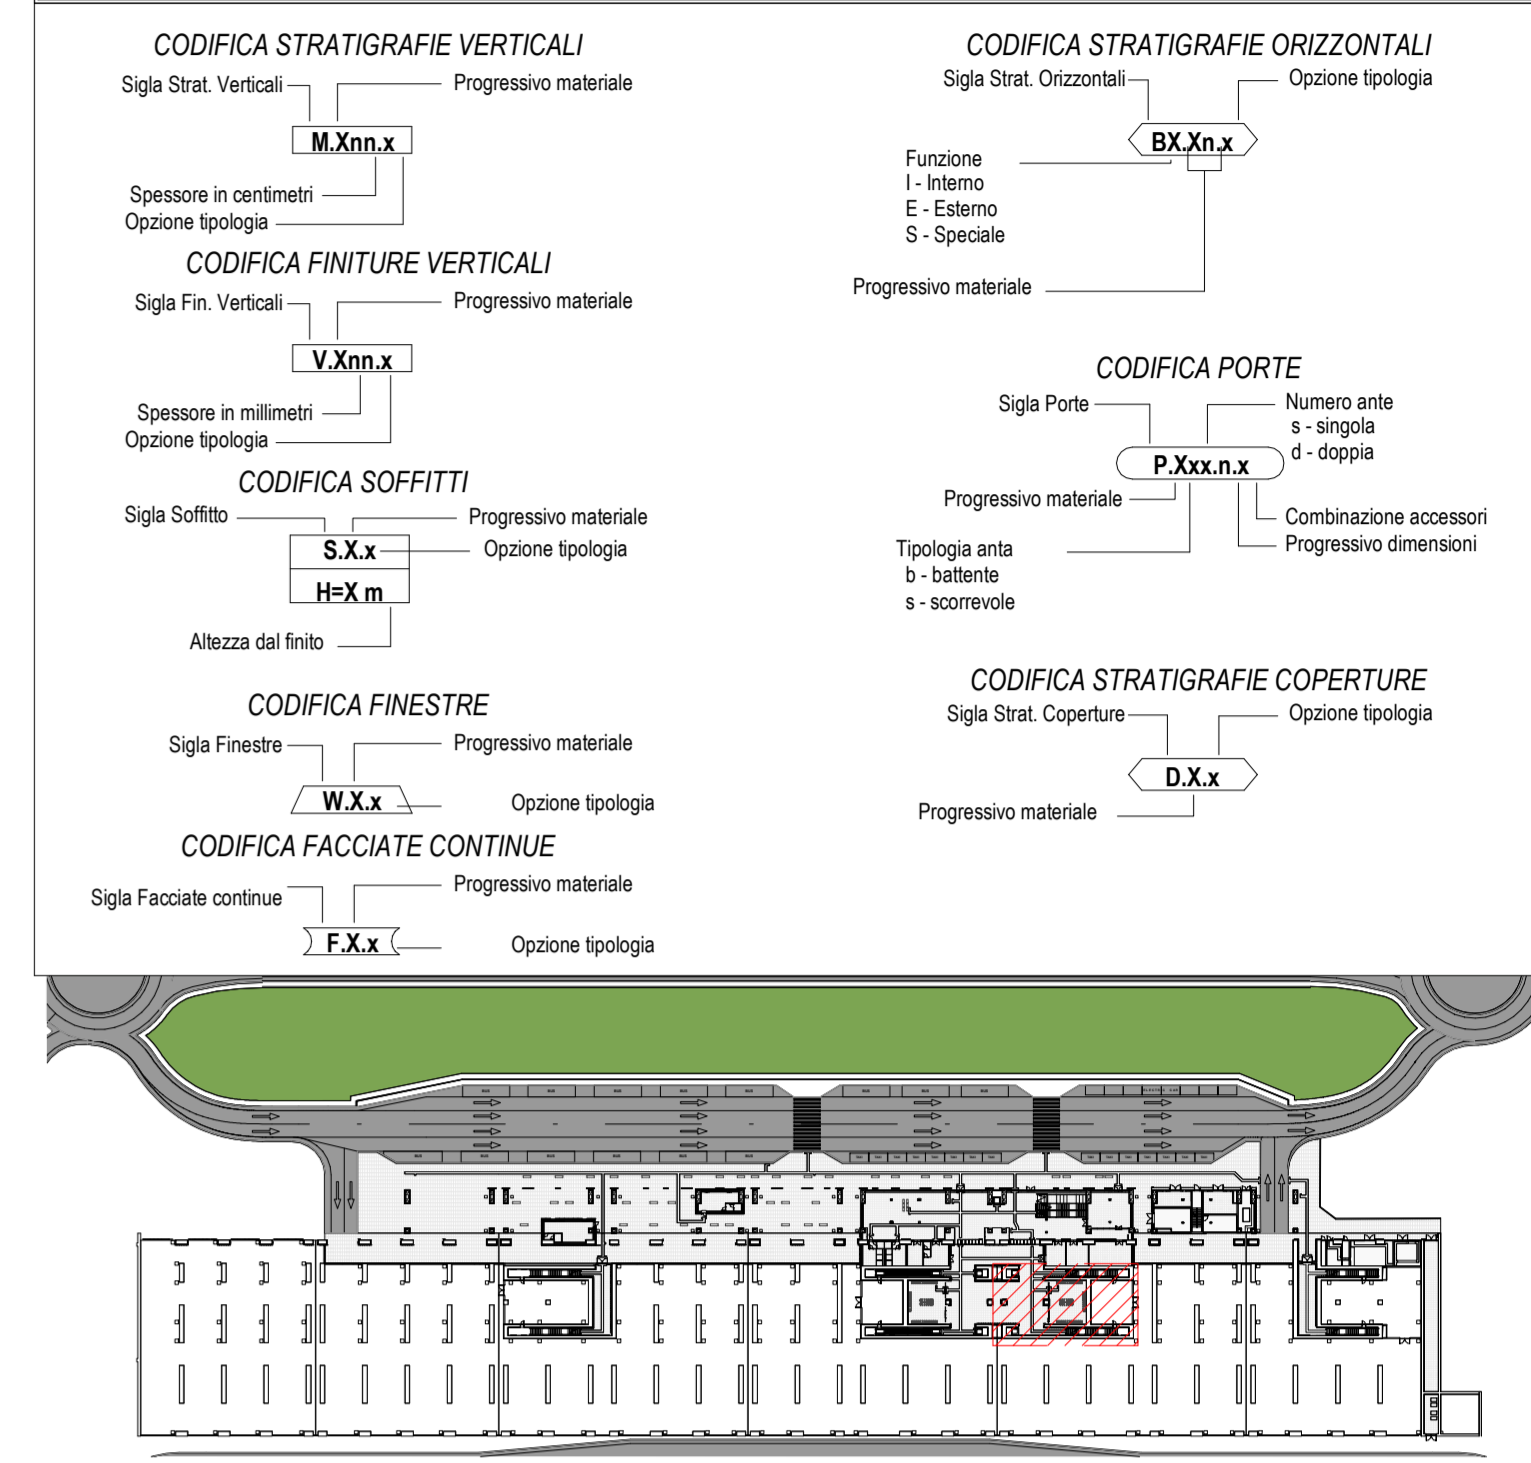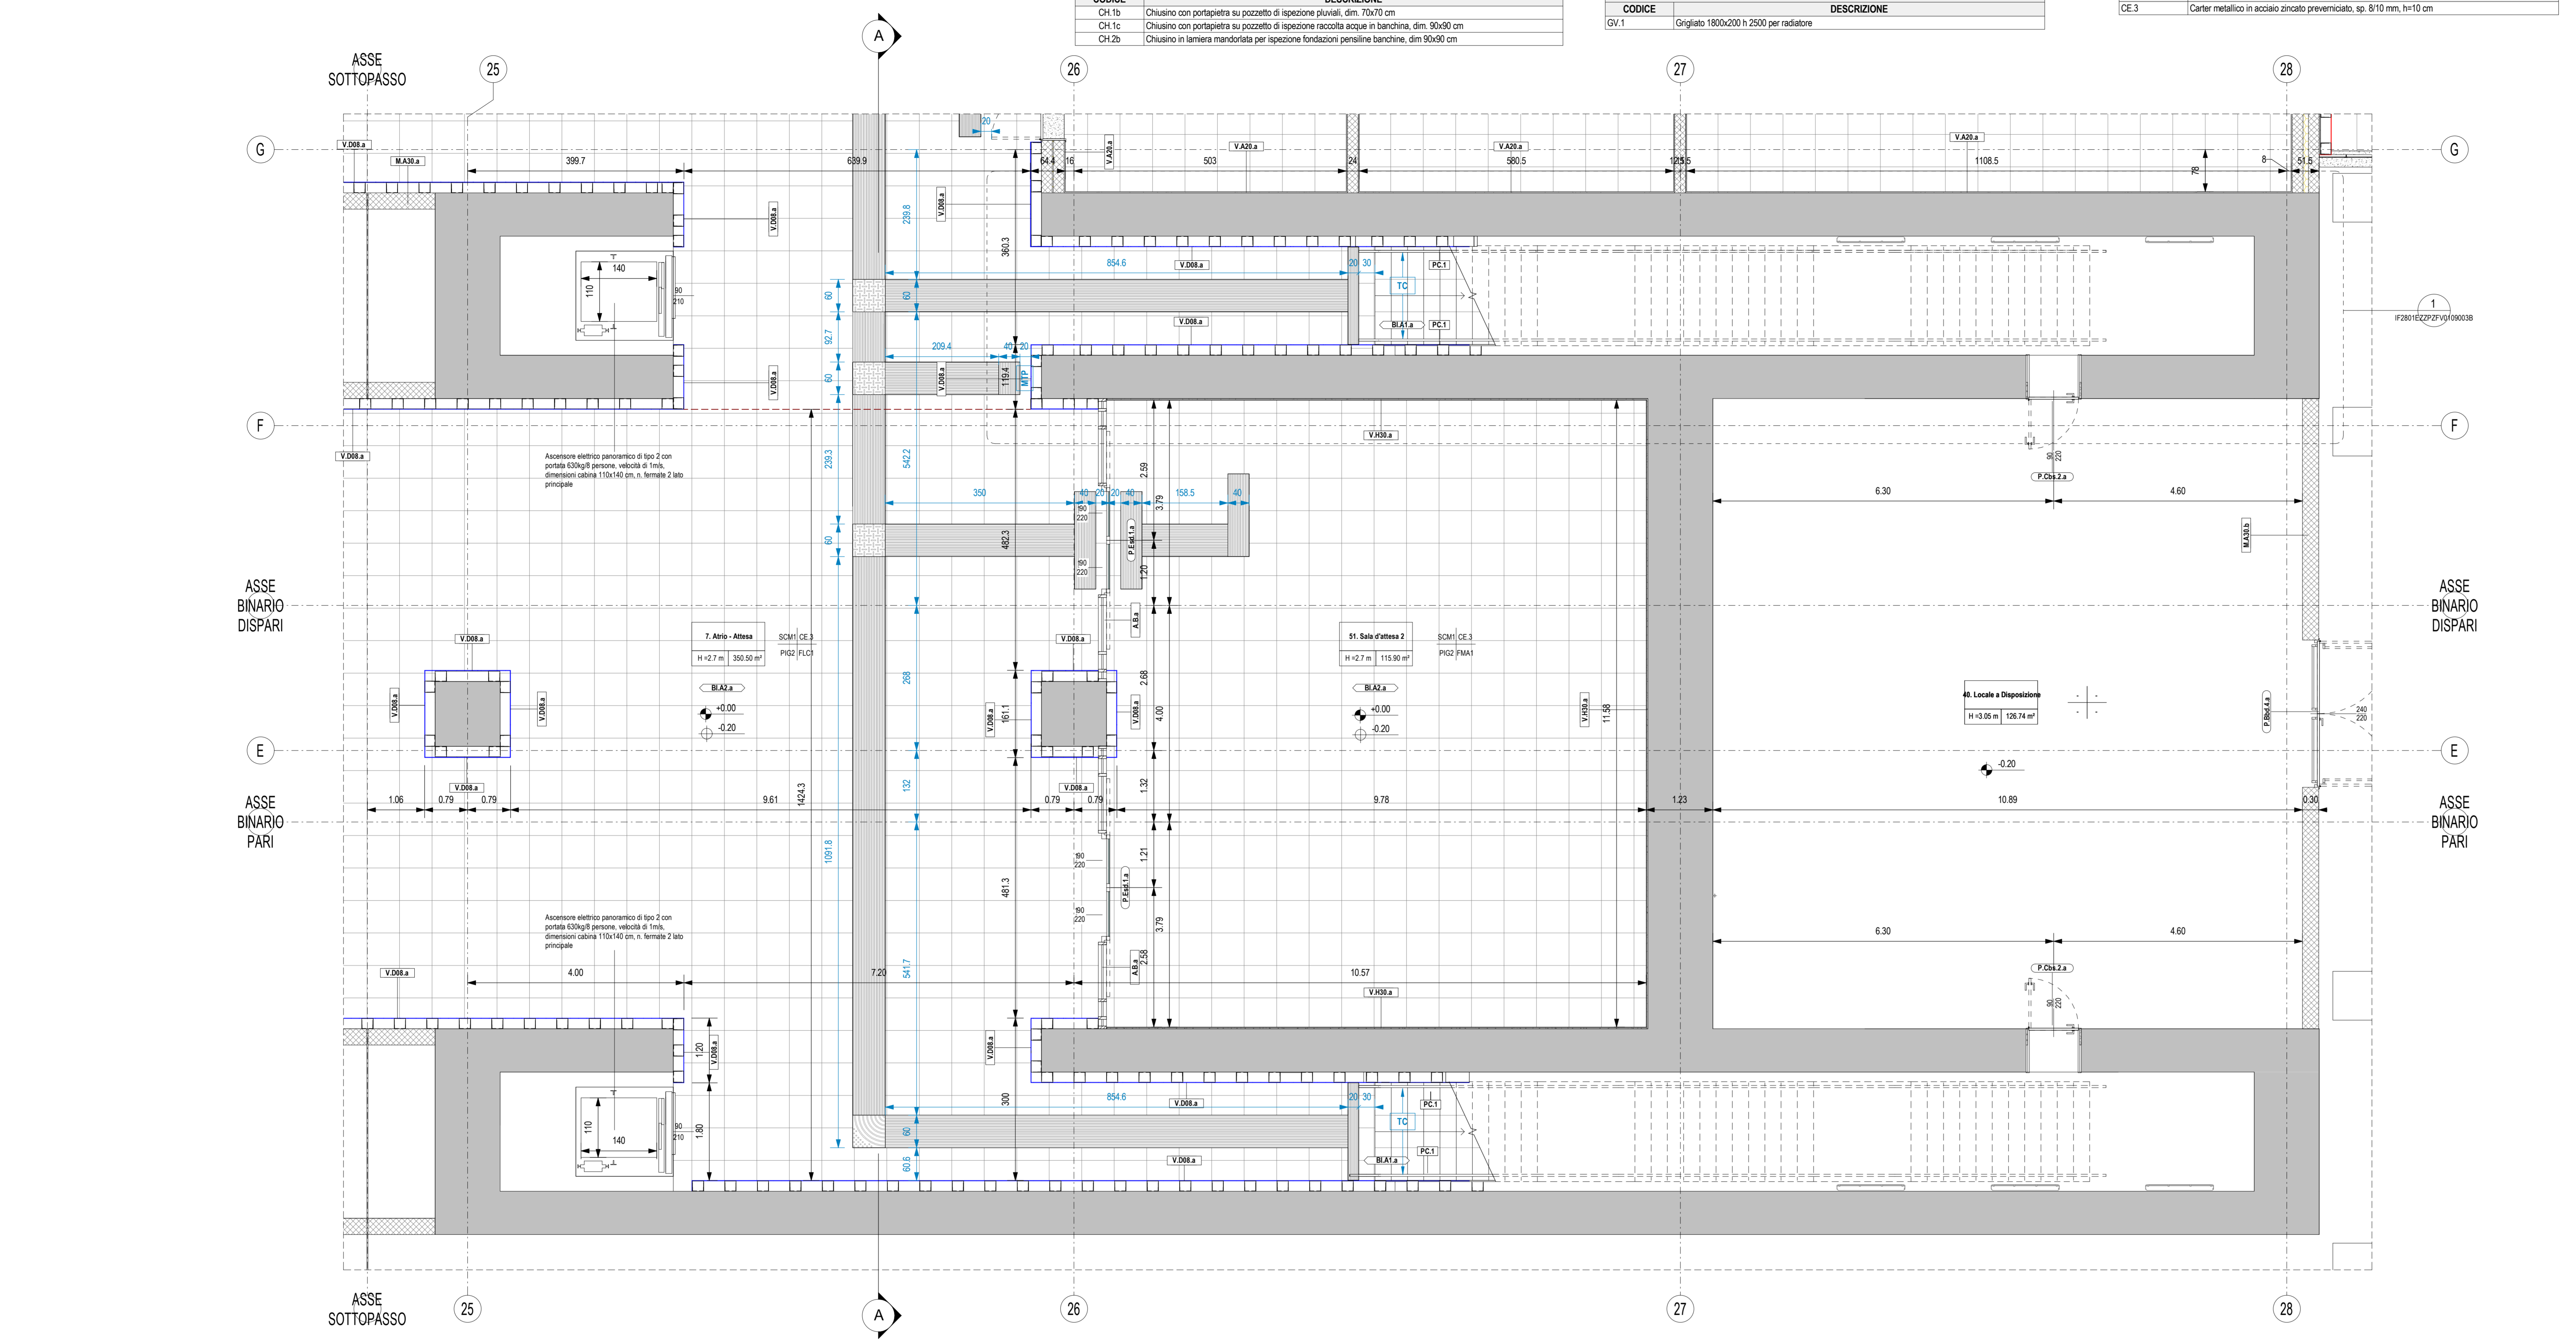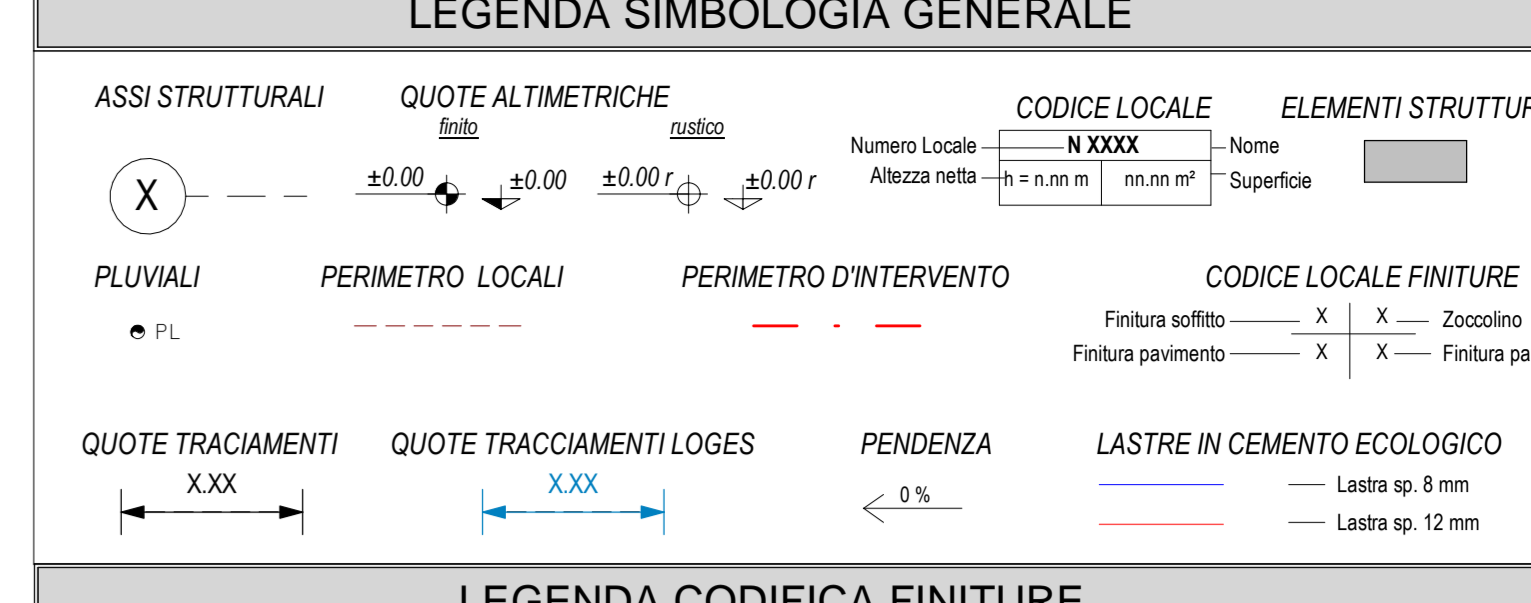

LEGENDA CODICI MAPPE TATILI. Table with columns: CODICE, DESCRIZIONE. Also includes NOTE GENERALI and ELABORATI DI RIFERIMENTO.

LEGENDA STRATIGRAFIE VERTICALI. Table with columns: CODICE, DESCRIZIONE, SPESSORE.

LEGENDA STRATIGRAFIE ORIZZONTALI. Table with columns: CODICE, DESCRIZIONE.

LEGENDA STRATIGRAFIE SCALE. Table with columns: CODICE, DESCRIZIONE.

LEGENDA CONTROSOFFITTI. Table with columns: CODICE, DESCRIZIONE.

LEGENDA FINESTRE. Table with columns: CODICE, DESCRIZIONE.

LEGENDA PARETI D'ARREDO. Table with columns: CODICE, DESCRIZIONE.

Project information block including COMMITTEE, DIRECTION OF WORKS, DESIGNER, PROJECTOR, EXECUTIVE PROJECT, and TRACKING DATA.