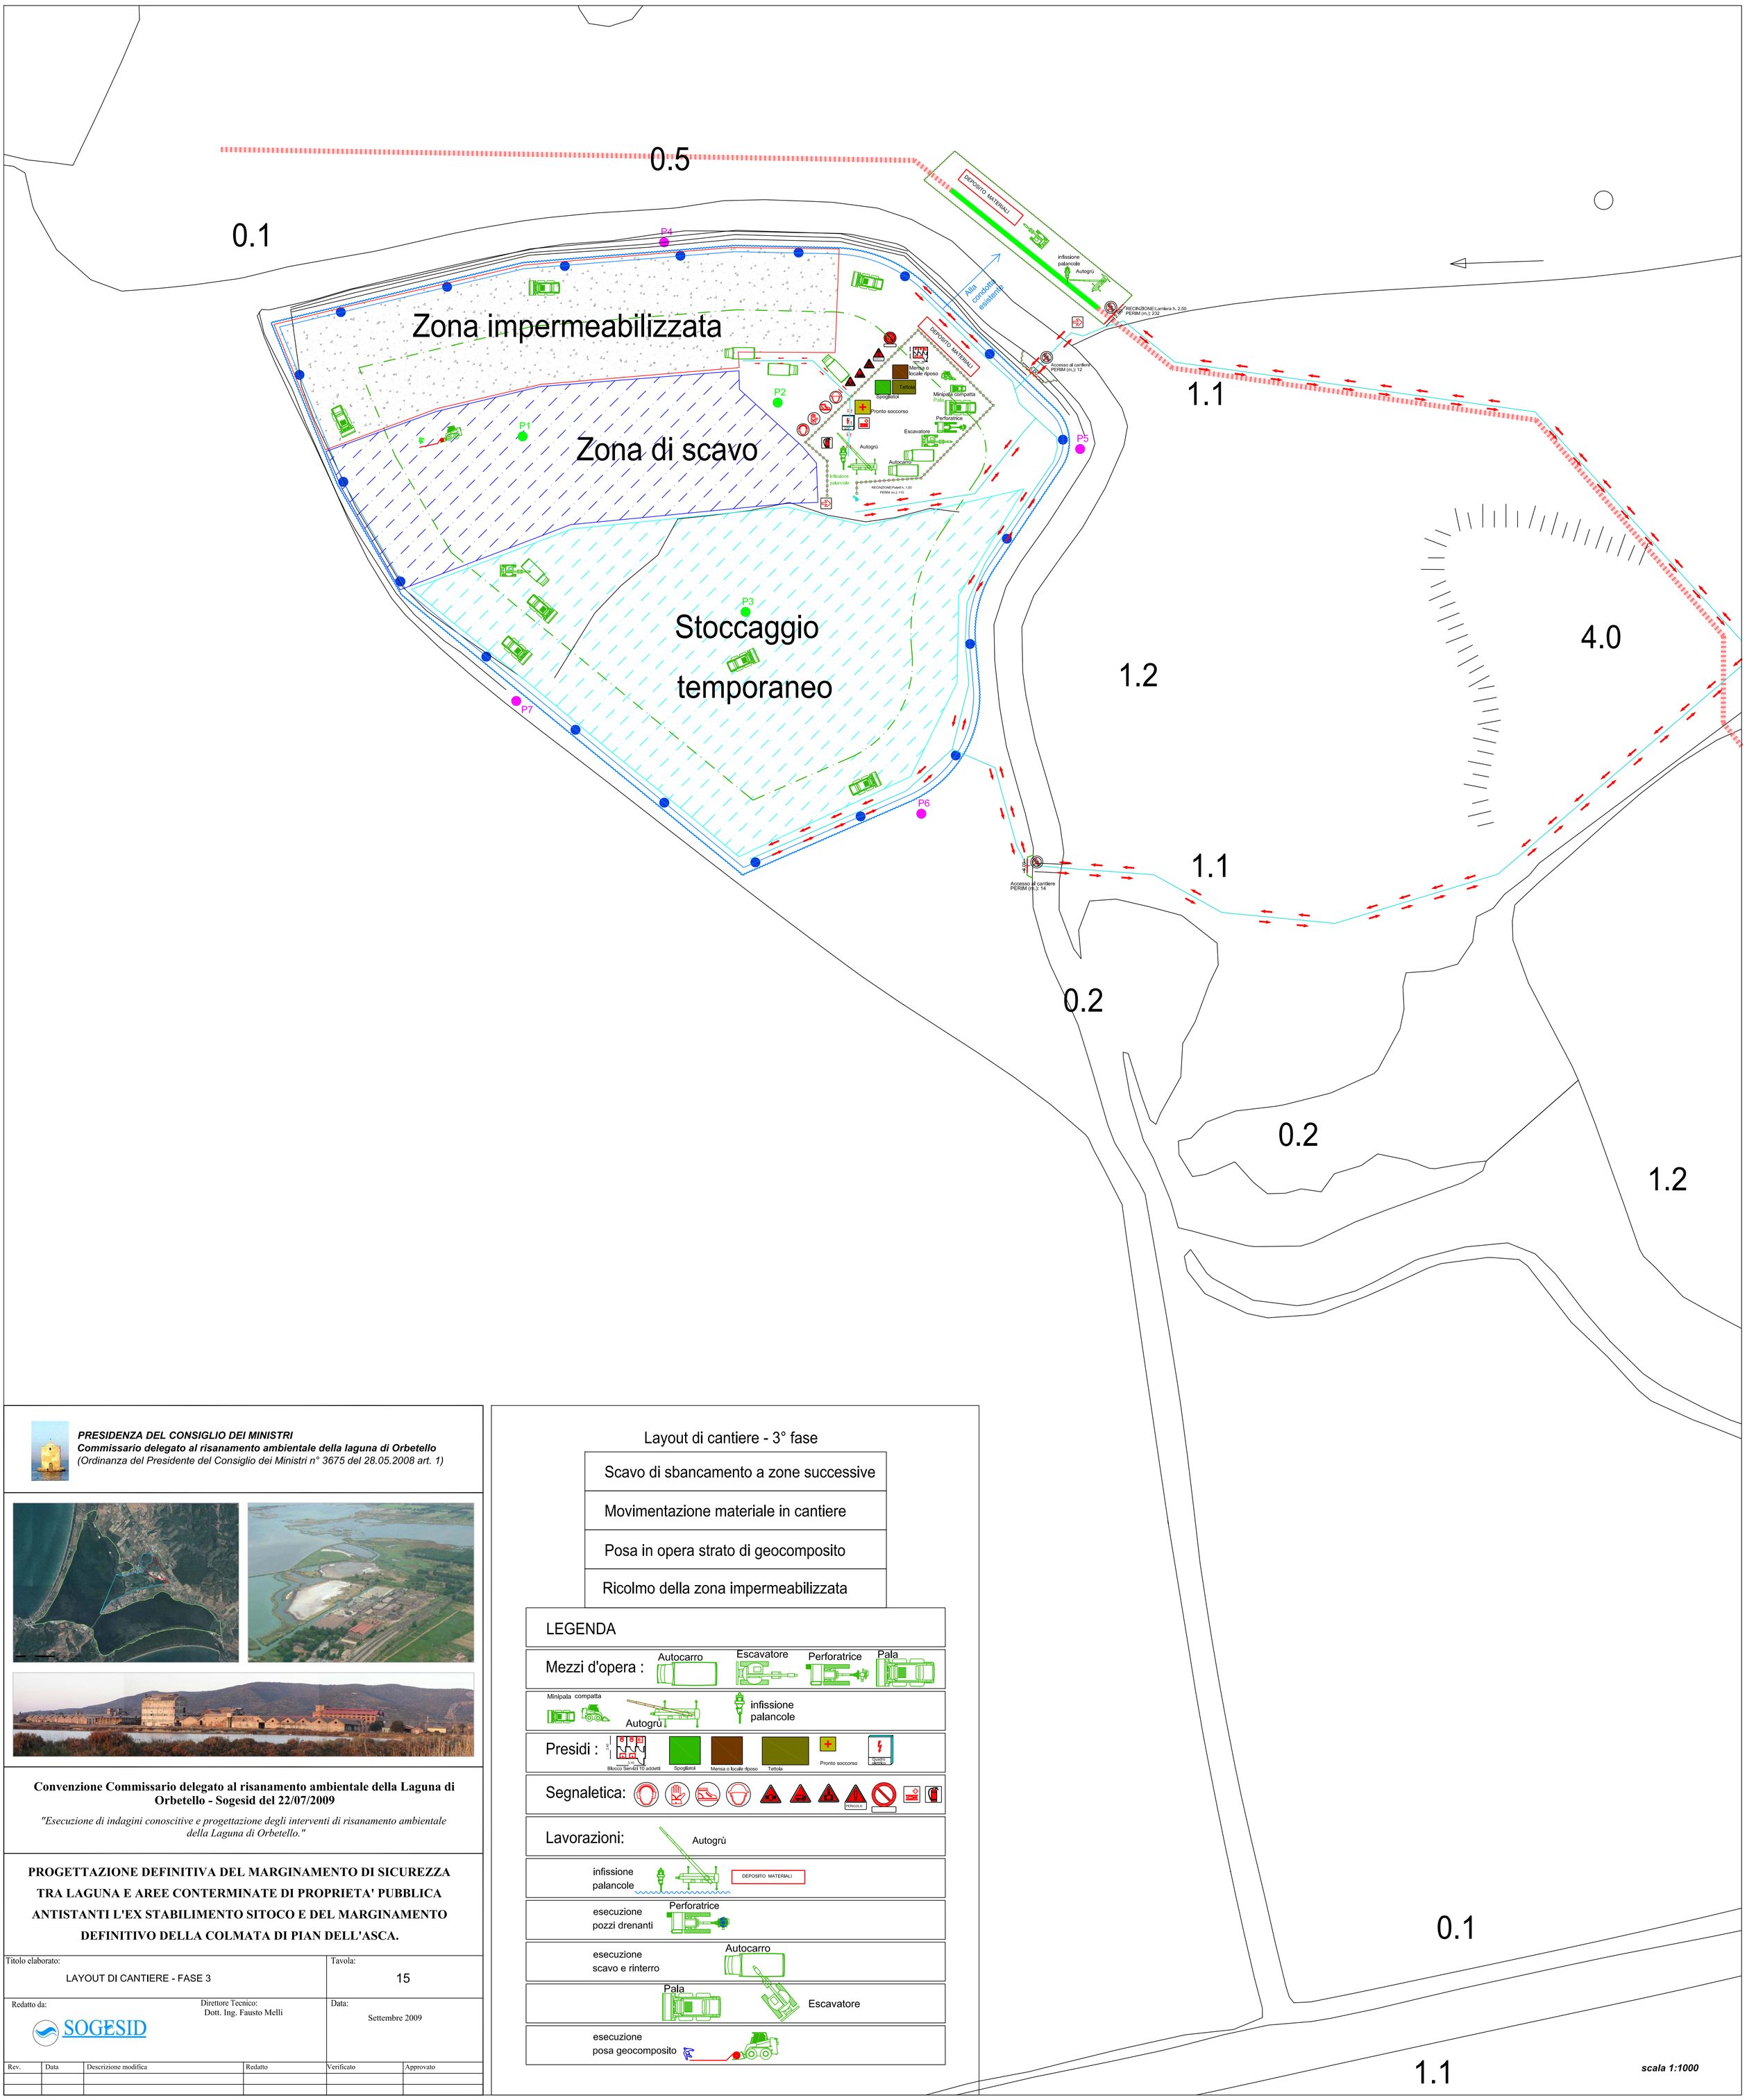

PRESIDENZA DEL CONSIGLIO DEI MINISTRI
Commissario delegato al risanamento ambientale della laguna di Orbetello
(Ordinanza del Presidente del Consiglio dei Ministri n° 3675 del 28.05.2008 art. 1)

Convenzione Commissario delegato al risanamento ambientale della Laguna di Orbetello - Sogesid del 22/07/2009

"Esecuzione di indagini conoscitive e progettazione degli interventi di risanamento ambientale della Laguna di Orbetello."

PROGETTAZIONE DEFINITIVA DEL MARGINAMENTO DI SICUREZZA TRA LAGUNA E AREE CONTERMINATE DI PROPRIETA' PUBBLICA ANTISTANTI L'EX STABILIMENTO SITOCO E DEL MARGINAMENTO DEFINITIVO DELLA COLMATA DI PIAN DELL'ASCA.

Titolo elaborato:	Tavola:
LAYOUT DI CANTIERE - FASE 3	15
Redatto da: SOGESID — Direttore Tecnico: Dott. Ing. Fausto Melli	Data: Settembre 2009

Rev.	Data	Descrizione modifica	Redatto	Verificato	Approvato

Layout di cantiere - 3° fase

- Scavo di sbancamento a zone successive
- Movimentazione materiale in cantiere
- Posa in opera strato di geocomposito
- Ricolmo della zona impermeabilizzata

LEGENDA

Mezzi d'opera : Autocarro, Escavatore, Perforatrice, Pala, Minipala compatta, Autogrù, infissione palancole

Presidi : Blocco Servizi 10 addetti, Spogliatoi, Mensa o locale riposo, Tettoia, Pronto soccorso, Quadro elettrico

Segnaletica: PERICOLO, DIVIETO

Lavorazioni:
- infissione palancole — Autogrù, DEPOSITO MATERIALI
- esecuzione pozzi drenanti — Perforatrice
- esecuzione scavo e rinterro — Autocarro, Pala, Escavatore
- esecuzione posa geocomposito