




INCIDENZE ARMATURE	
ARCO ROVESCIO E MURETTE	60Kg/mc
CALOTA	50Kg/mc
FONDAZIONE SCATOLARE DI ATTRAVERSAMENTO	50Kg/mc
ELEVAZIONE SCATOLARE DI ATTRAVERSAMENTO	50Kg/mc
PARETI SCALE E RAMPE	40Kg/mc

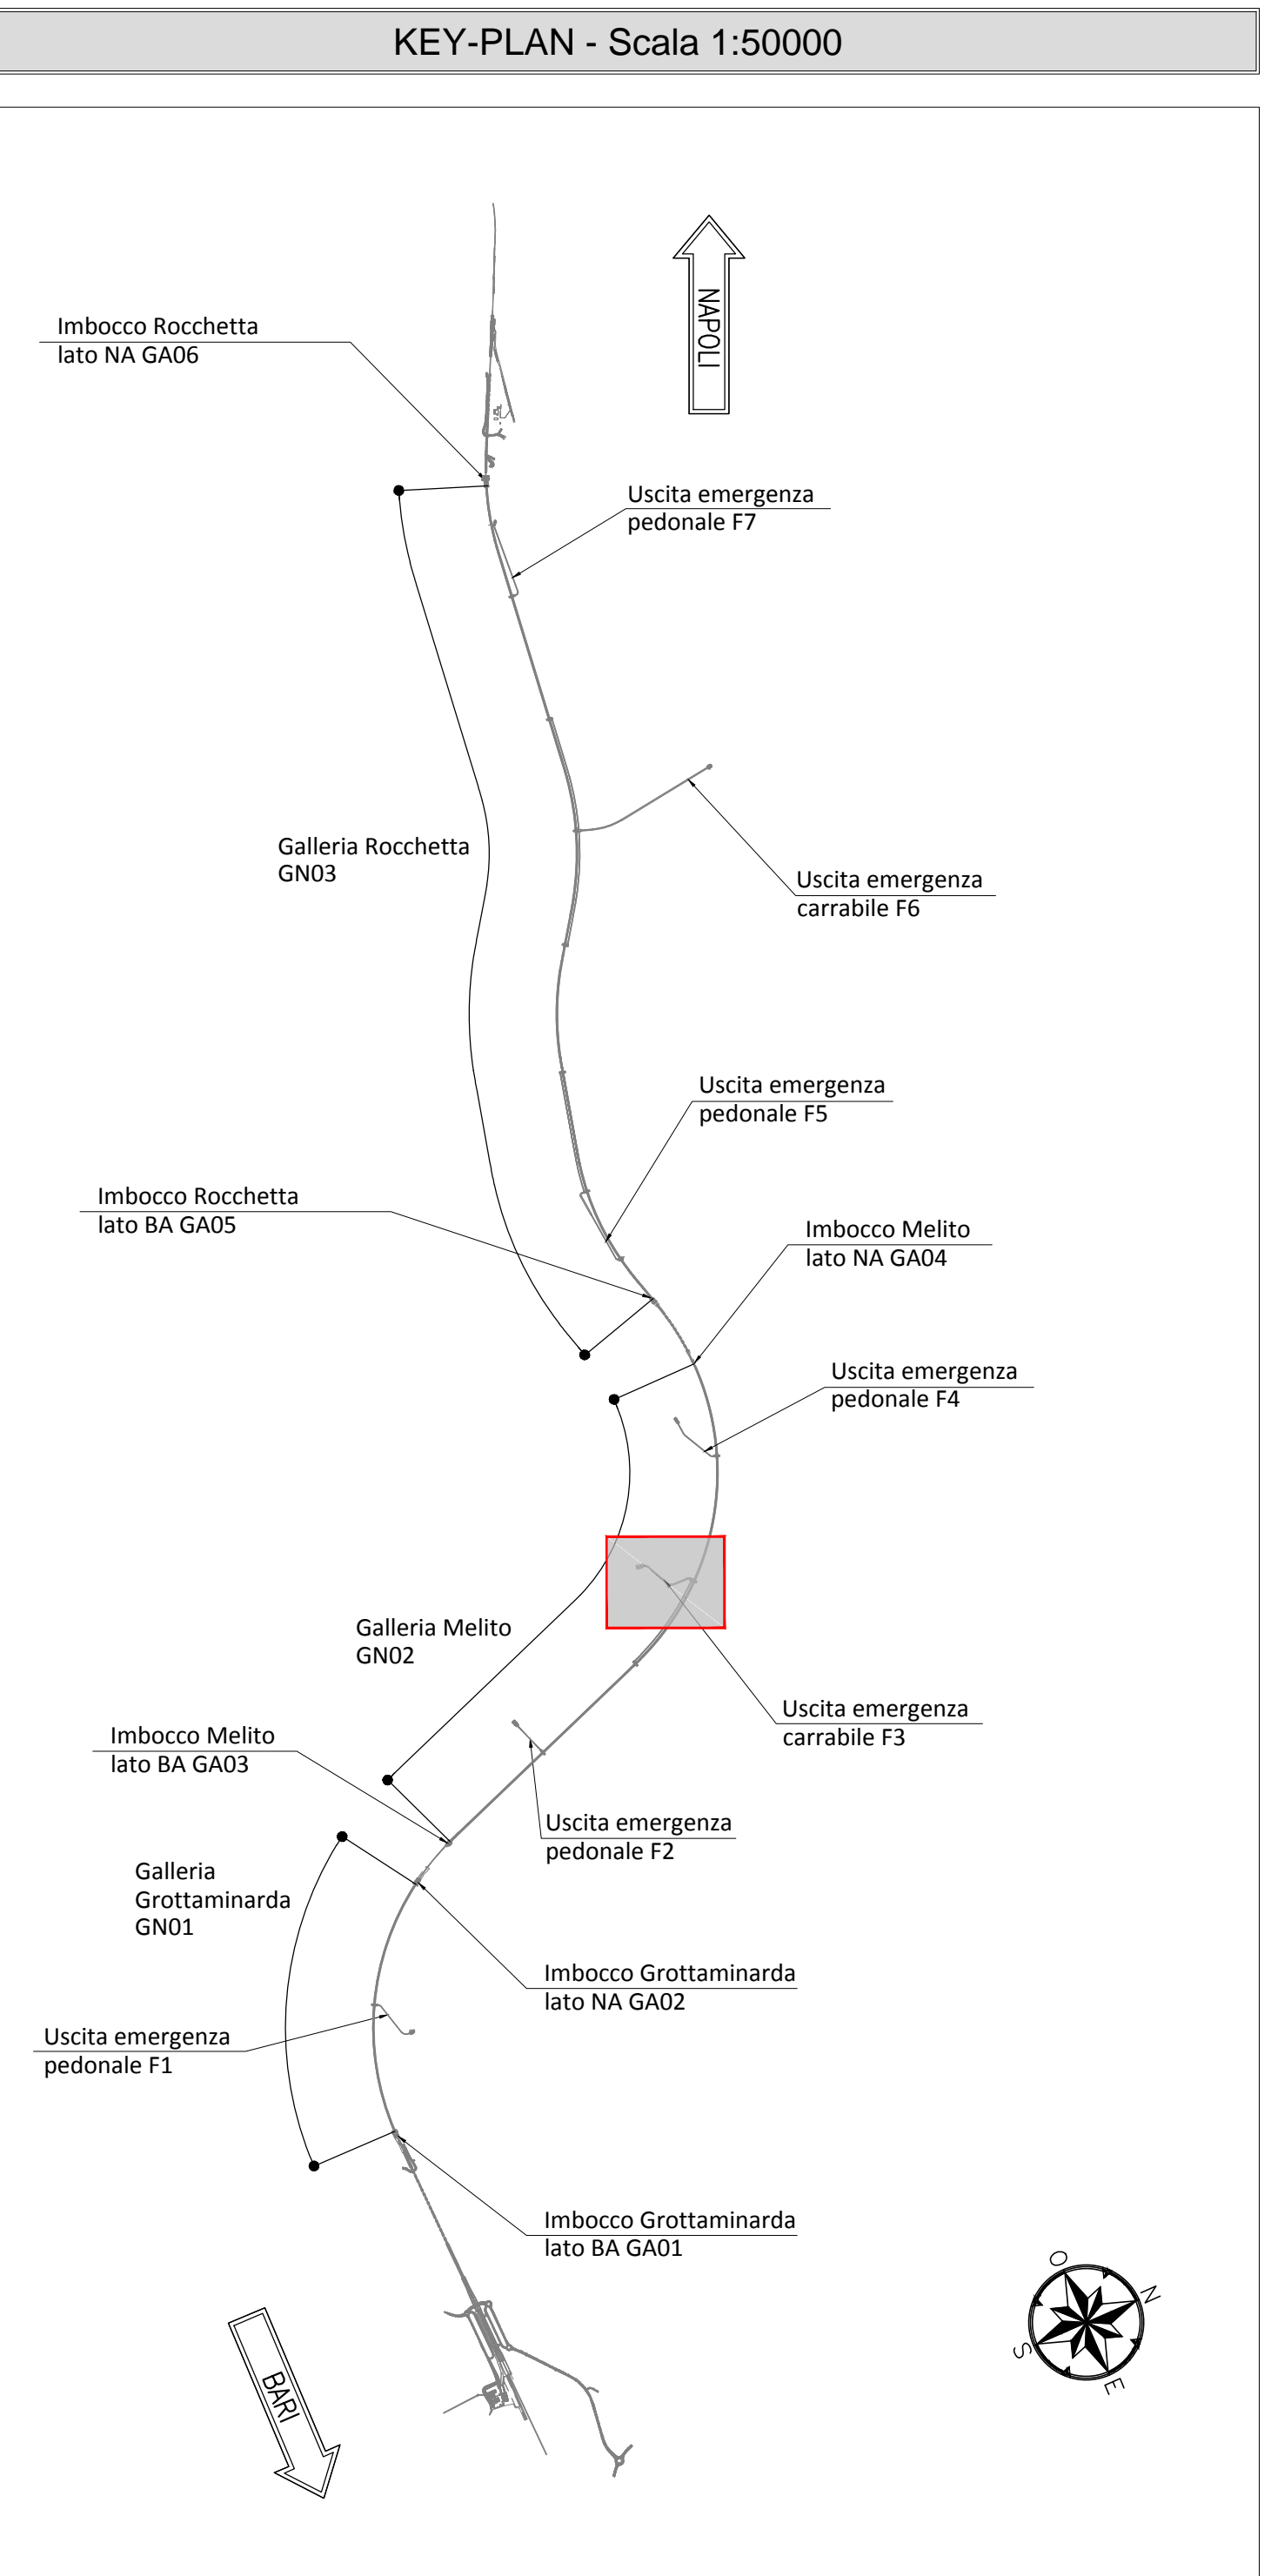

SEZIONE B-B  
SCALA 1:50  
PIANTA

 

SEZIONE A-A  
SCALA 1:50  
PROFLO LONGITUDINALE

 

LEGGENDA

P.C.= PIANO DEI CENTRI      Q.P.= QUOTA DI PROGETTO  
P.S.= PIANO DI SCAVO

NOTE BENE


L'ELABORATO VERRA' AGGIORNATO IN SEDE DI PED SECONDO LA CONFIGURAZIONE RAPPRESENTATA NEGLI ELABORATI TIPOLOGICI.  
IF28.0.1.E.ZZ.PB.GN.00.0.0.001  
IF28.0.1.E.ZZ.PB.GN.00.0.0.002  
IF28.0.1.E.ZZ.PB.GN.00.0.0.003

NOTA TABELLA MATERIALI

PER LE CARATTERISTICHE DEI MATERIALI E NOTE DI CARATTERE GENERALE SI RIMANDA ALL'ELABORATO "IF2801EZZPBG000018"

NOTE GENERALI

EVENTUALI DIFFERENZE TRA LE MISURE DI QUOTE TOTALI E LA SOMMATORIA DELLE MISURE DI QUOTE PARZIALI SONO DOVUTE AD ARROTONDAMENTI AUTOMATICI  
PER LE TRATTE DI APPLICAZIONE DELLE SEZIONI TIPO SI RIMANDA AGLI ELABORATI DI PROFILO GEOMETRICO

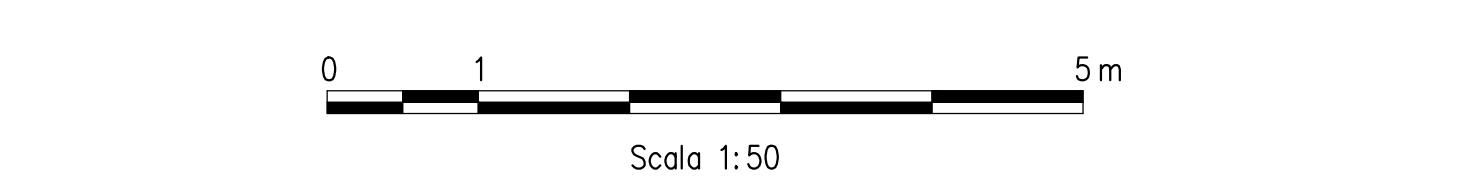

COMITANTE:  
**RFI**  
R.F.E. FERROVIARIA ITALIANA  
GRUPPO FERROVIE DELLO STATO ITALIANO

DIREZIONE LAVORI:  
**ITALFERR**  
GRUPPO FERROVIE DELLO STATO ITALIANO

APPALTATORE:  
CONSORZIO:  
**HirpiniaAV**

SOCI:  
**salini impregio**      **ASTALDI**

PROGETTAZIONE:  
MANDATARIA:  
**ROCK SOIL S.p.A.**      **NET ENGINEERING**      **Alpina S.p.A.**

PROGETTO ESECUTIVO  
**ITINERARIO NAPOLI - BARI**  
**RADDOPPIO TRATTA APICE - ORSARA**  
**I LOTTO FUNZIONALE APICE - HIRPINIA**

GN06 - GALLERIA MELITO - FINESTRA COSTRUTTIVA USCIUTA DI EMERGENZA CARRABILE F3 p4 7405 e CUNICOLO PEDONALE p4 7406  
ZONA DI INNISTO CON GALLERIA DI LINEA AL KM 74+050  
GENERALE  
Pianta e profilo struttura interne - Tav. 1/2

APPALTATORE	DIRETTORE DELLA PROGETTAZIONE	PROGETTISTA
Consorzio HIRPINIA AV c/o Direzione Tecnica Via Vincenzo Mercurio 101062020	Il Responsabile Integratore tra le varie proiezioni specialistiche Ing. G. Casari	<b>ROCK SOIL S.p.A.</b> Ing. G. Casari

COMMESSA	LOTTO	FASE	ENTE	TIPO DOC.	OPERAC/DISCIPLINA	PROGR.	REV.	SCALA:
IF28	01	E	ZZ	PB	GN0600	001	B	1:50

Rev.	Descrizione	Redatto	Data	Verificato	Data	Approvato	Data	Autore Data
A	Emissione per consegna	M. Aguzzo	16/06/2020	B. Spignesi	21/06/2020	M. Gatti	17/06/2020	Ing. G. Casari
B	Revisione per taratura	M. Aguzzo	16/06/2020	B. Spignesi	08/06/2020	M. Gatti	16/06/2020	