



SEZIONE F-F
SCALA 1:50
PIANTA

 

INCIDENZE ARMATURE

ARCO ROVESCIO E MURETTE	60Kg/mc
CALOTTA	50Kg/mc
FONDAZIONE SCATOLARE DI ATTRAVERSAMENTO	50Kg/mc
ELEVAZIONE SCATOLARE DI ATTRAVERSAMENTO	50Kg/mc
PARETI SCALE E RAMPE	40Kg/mc

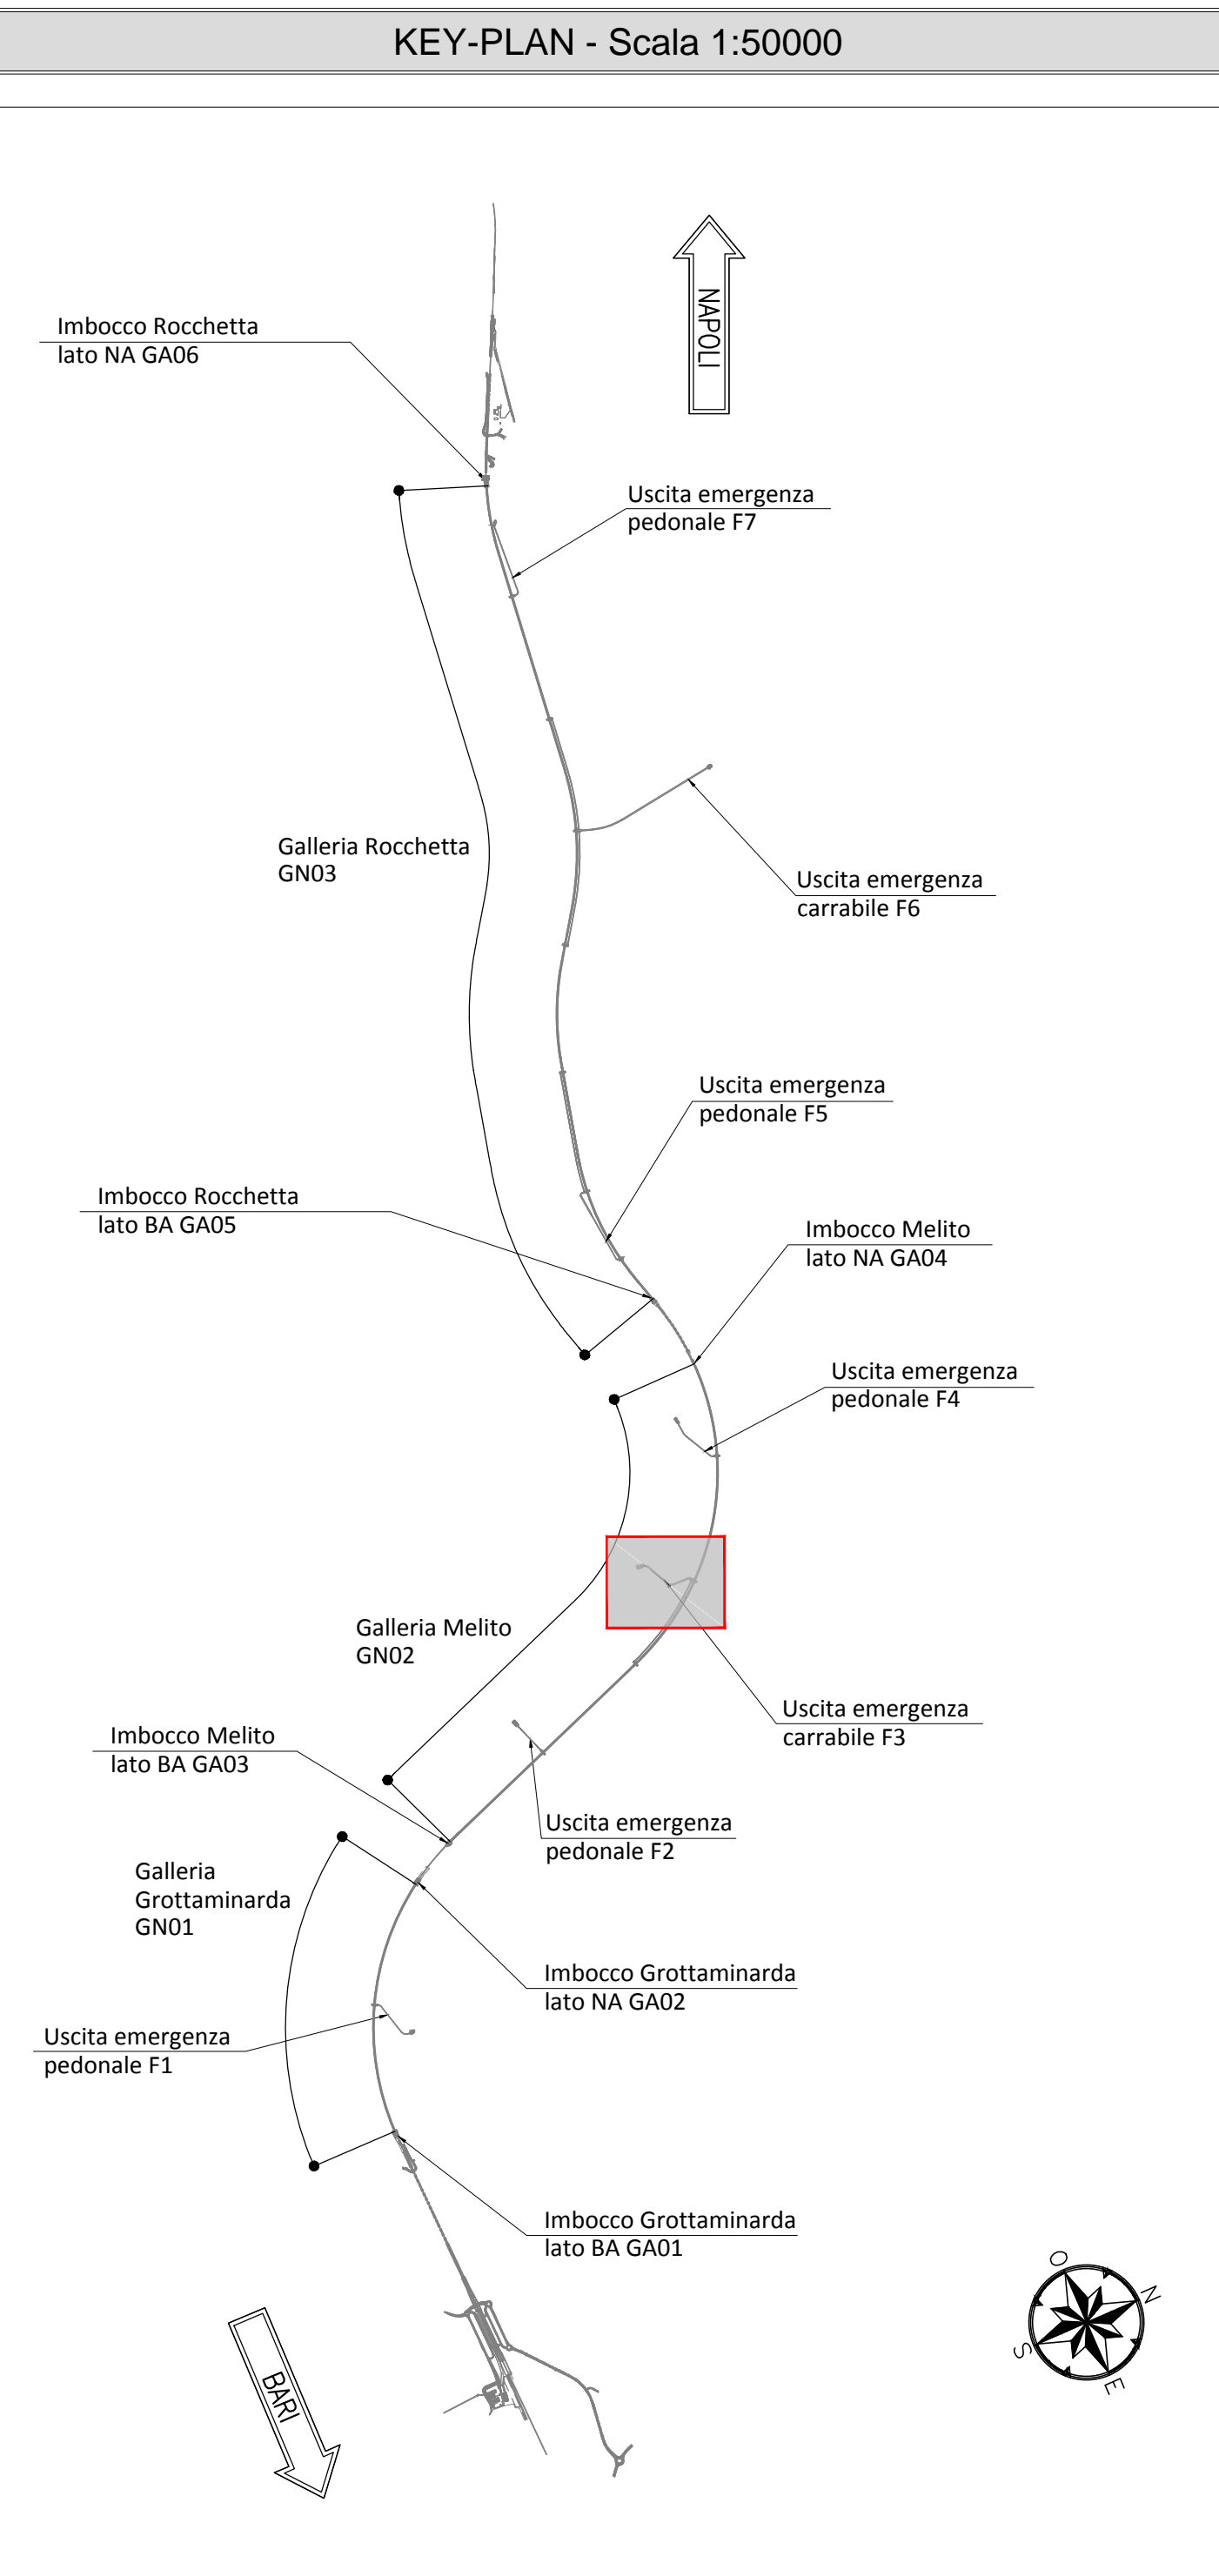

LEGENDA

P.C.=	PIANO DEI CENTRI	Q.P.=	QUOTA DI PROGETTO
P.S.=	PIANO DI SCAVO		

NOTA BENE


L'ELABORATO VERRA' AGGIORNATO IN SEDE DI PED SECONDO LA CONFIGURAZIONE RAPPRESENTATA NEGLI ELABORATI TIPOLOGICI.
 IF28.O.1.E.ZZ.PB.GN.OO.O.0.001
 IF28.O.1.E.ZZ.PB.GN.OO.O.0.002
 IF28.O.1.E.ZZ.PB.GN.OO.O.0.003

NOTA TABELLA MATERIALI


PER LE CARATTERISTICHE DEI MATERIALI E NOTE DI CARATTERE GENERALE SI RIMANDA ALL'ELABORATO "IF2801EZZPBG0000002"

NOTE GENERALI

EVENTUALI DIFFERENZE TRA LE MISURE DI QUOTE TOTALI E LA SOMMATORIA DELLE MISURE DI QUOTE PARZIALI SONO DOVUTE AD ARROTONDAMENTI AUTOMATICI
 PER LE TRATTE DI APPLICAZIONE DELLE SEZIONI TIPO SI RIMANDA AGLI ELABORATI DI PROFILO GEOTECNICO

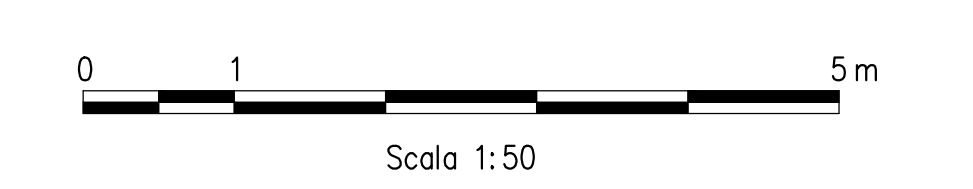

SEZIONE A-A
SCALA 1:50
PROFILO LONGITUDINALE

 

COMITANTE:

DIREZIONE LAVORI:

APPALTATORE:

CONSORZIO:

PROGETTAZIONE:
MANDATARIA:

SOCI:

MANDANTI:

PROGETTO ESECUTIVO
ITINERARIO NAPOLI - BARI
RADDOPPIO TRATTA APICE - ORSARA
LOTTO FUNZIONALE APICE - HIRPINIA
 GN06 - GALLERIA MELITO - FINESTRA COSTRUITTA/AUSITA DI EMERGENZA CARRABILE F3 p1 7405 e CUNCIOLA PEDONALE p1 7406
 ZONA DI INNISTO CON GALLERIA DI LINEA AL KM 7+050
 GENERALE
 Pianta e profilo struttura interne - Tav. 2/2

APPALTATORE Consorzio HIRPINIA AV Il Direttore Tecnico Ing. Vincenzo Merello 131062020	DIRETTORE DELLA PROGETTAZIONE Il Responsabile Integratore tra vari progetti specialistiche Ing. G. Casari	PROGETTISTA 						
COMMESSA	LOTTO	FASE	ENTE	TIPO DOC.	OPERAC/DISCIPLINA	PROGR.	REV.	SCALA:
IF28	01	E	ZZ	PB	GN0600	002	B	1:50
Rev.	Descrizione	Redatto	Data	Verificato	Data	Approvato	Data	Autore/Data
A	Emissione per consegna	M. Aguzzo	14/06/2020	B. Spiganti	14/06/2020	M. Gatti	17/06/2020	Ing. G. Casari
B	Revisione per dettaglio	M. Aguzzo	16/06/2020	B. Spiganti	16/06/2020	M. Gatti	16/06/2020	