


INCIDENZE ARMATURE

ARCO ROVESCIO E MURETTE	60kg/mc
CALZATA	50kg/mc
FONDAZIONE SCATOLARE DI ATTRAVERSAMENTO	50kg/mc
ELEVAZIONE SCATOLARE DI ATTRAVERSAMENTO	50kg/mc
PARETI SCALE E RAMPE	40kg/mc

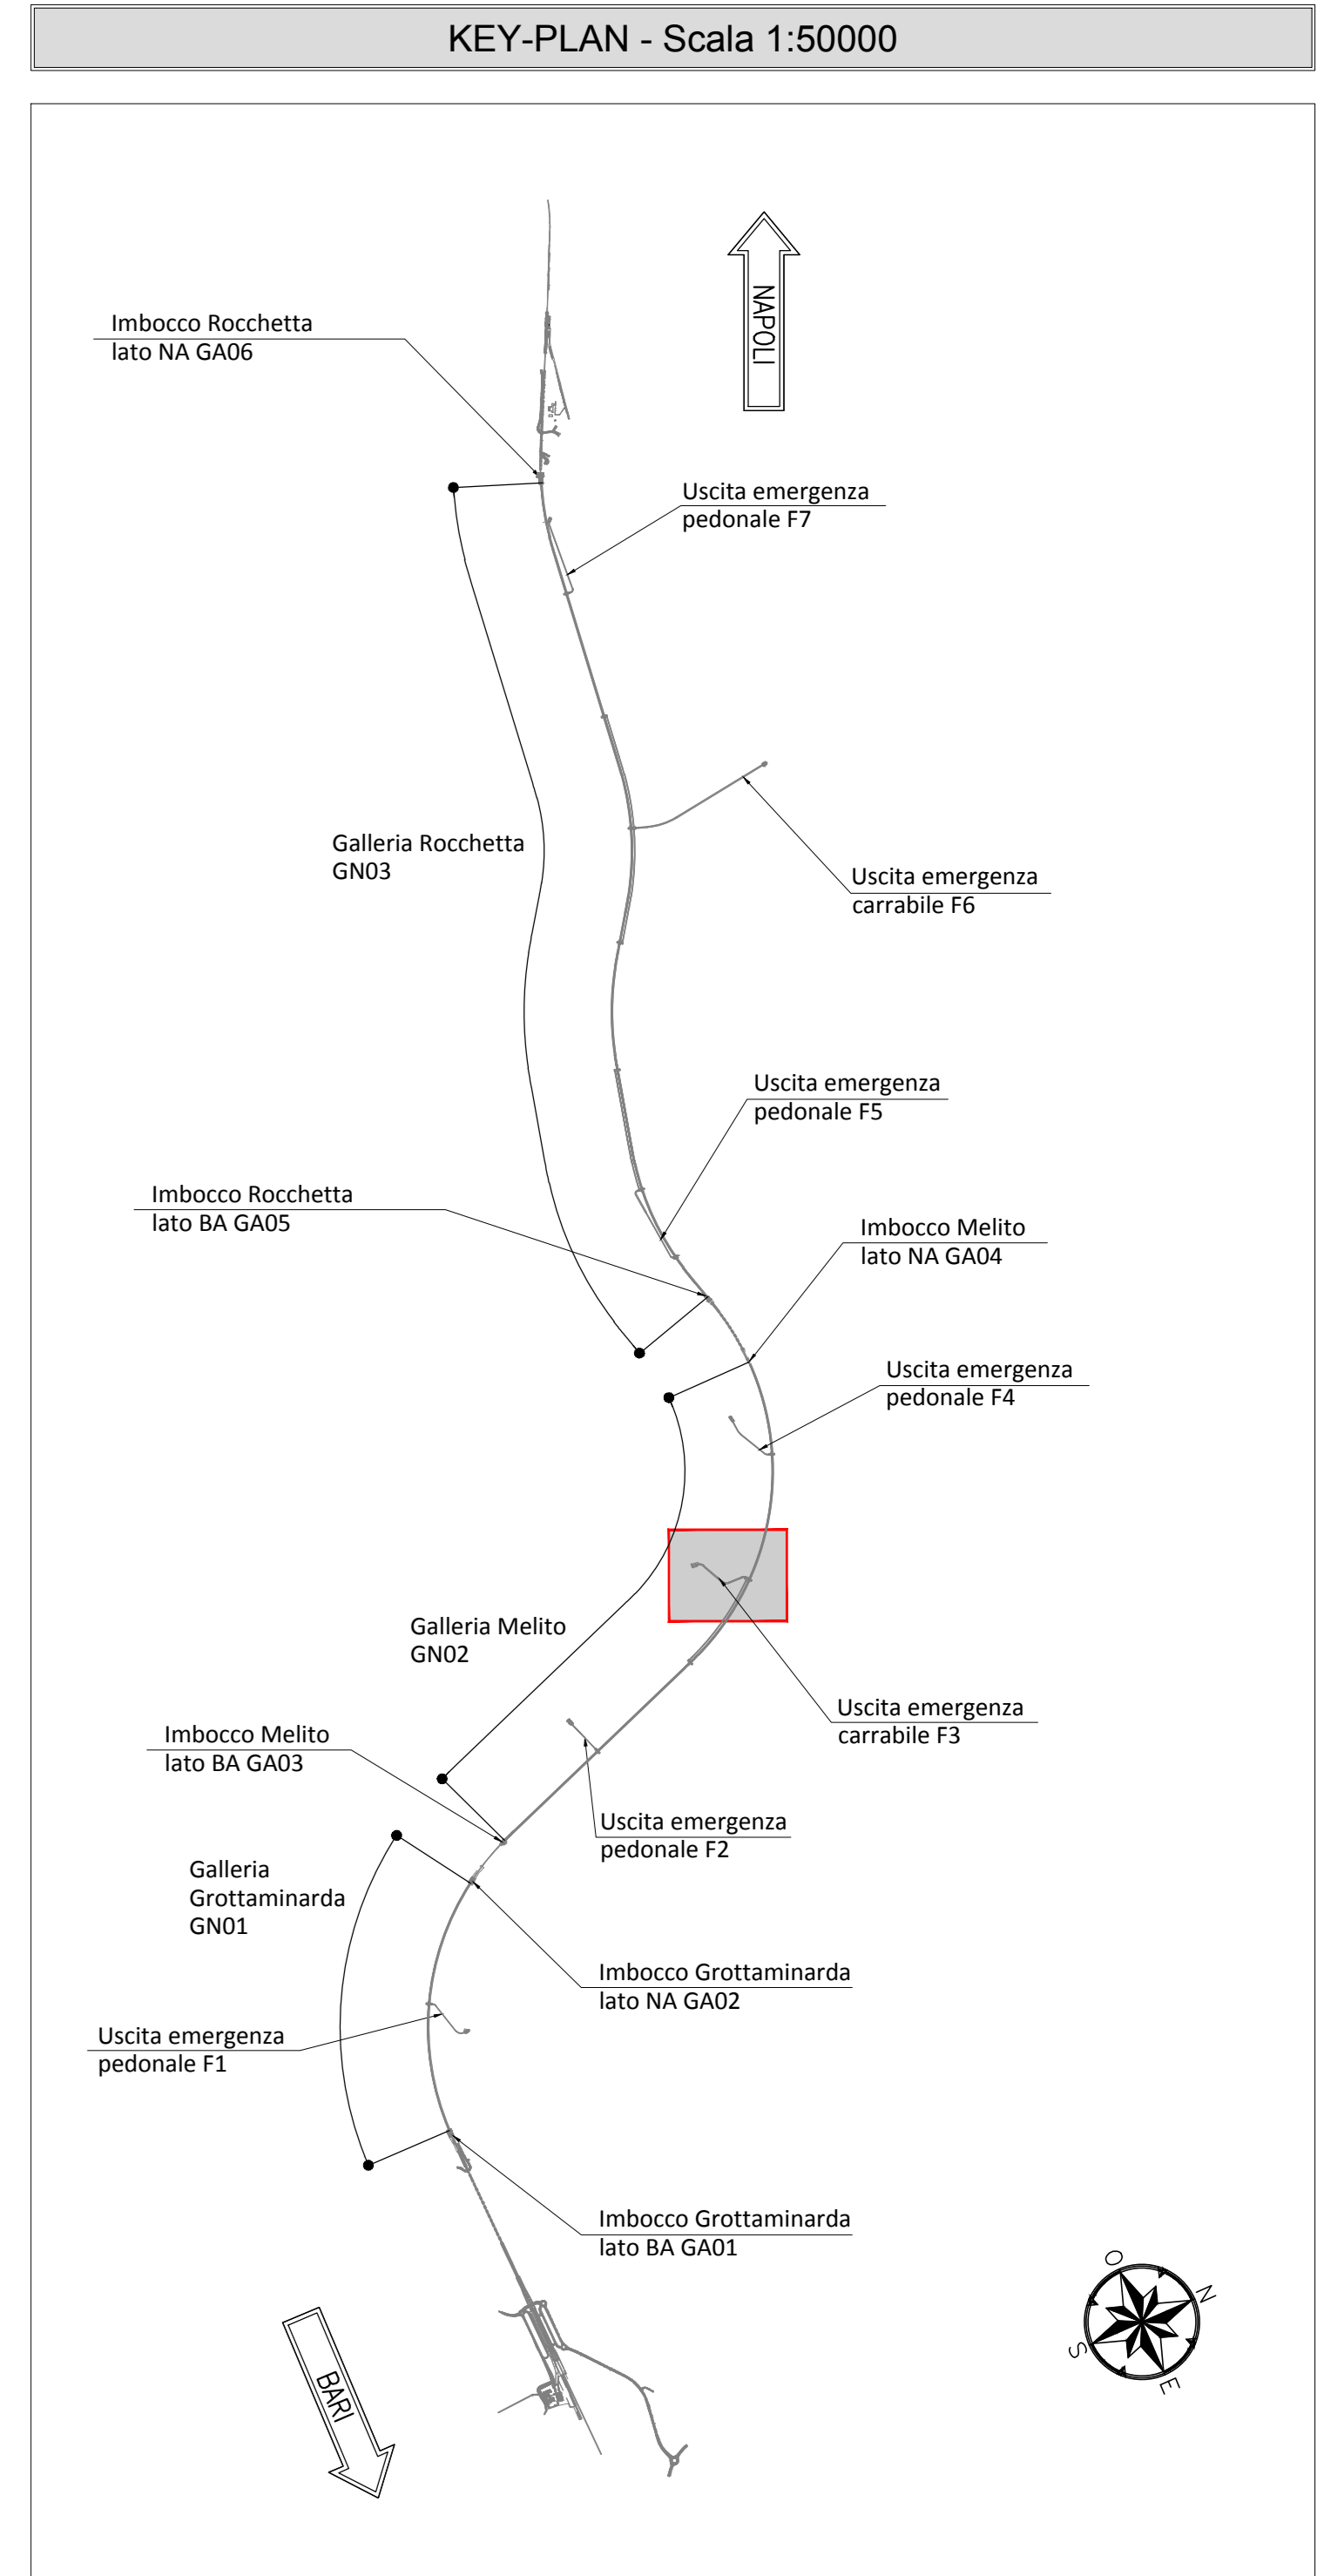

LEGENDA

P.C.=	PIANO DEI CENTRI	Q.P.=	QUOTA DI PROGETTO
P.S.=	PIANO DI SCAVO		

NOTA BENE



L'ELABORATO VERRA' AGGIORNATO IN SEDE DI PED SECONDO LA CONFIGURAZIONE RAPPRESENTATA NEGLI ELABORATI TIPOLOGICI:
 IF28.0.1.E.ZZ.PB.GN.00.0.0.004
 IF28.0.1.E.ZZ.PB.GN.00.0.0.005
 IF28.0.1.E.ZZ.PB.GN.00.0.0.006

NOTA TABELLA MATERIALI

— PER LE CARATTERISTICHE DEI MATERIALI E NOTE DI CARATTERE GENERALE SI RIMANDA ALL'ELABORATO IF2801EZZPBG0000002

NOTE GENERALI

— EVENTUALI DIFFERENZE TRA LE MISURE DI QUOTE TOTALI E LA SOMMATORIA DELLE MISURE DI QUOTE PARZIALI SONO DOVUTE AD ARROTONDAMENTI AUTOMATICI
 — PER LE TRATTE DI APPLICAZIONE DELLE SEZIONI TIPO SI RIMANDA AGLI ELABORATI DI PROFILO GEOTECNICO

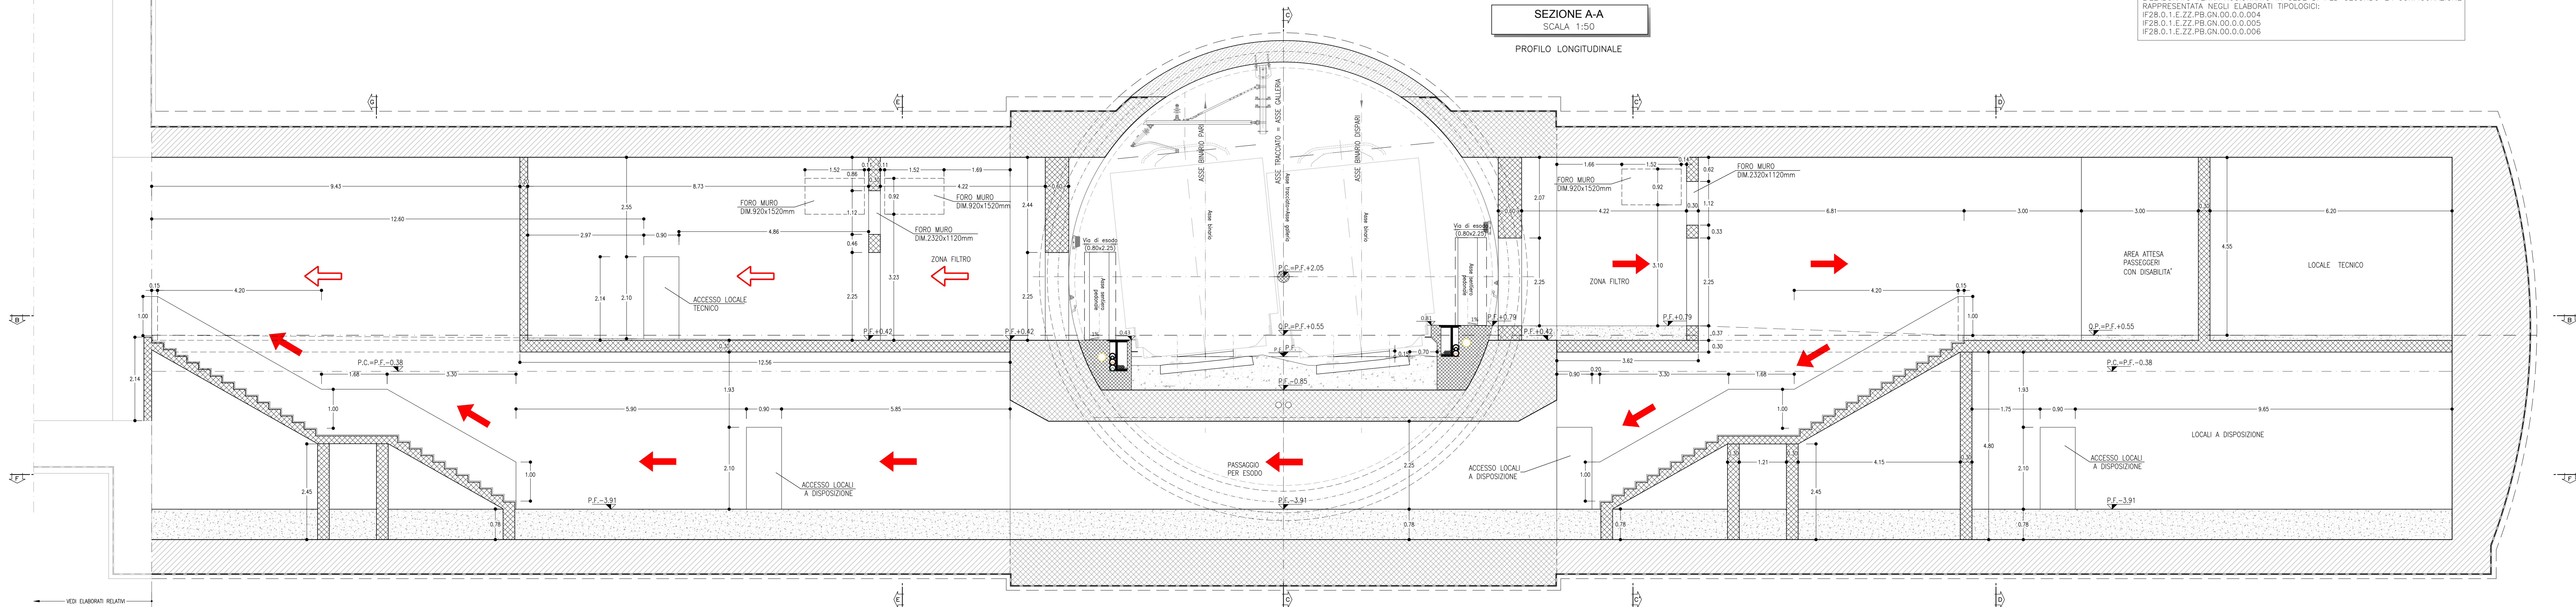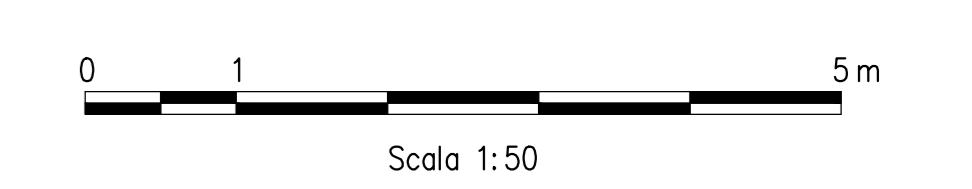

COMMITTENTE:

DIREZIONE LAVORI:

APPALTAZIONE: **SOCI:**

PROGETTAZIONE: **MANDATI:**

PROGETTO ESECUTIVO

ITINERARIO NAPOLI - BARI RADDOPPIO TRATTA APICE - ORSARA I LOTTO FUNZIONALE APICE - HIRPINIA
 GN02 - GALLERIA MELITO - FINESTRA COSTRUTTIVA/USCITA DI EMERGENZA CARRIABILE F3 (4 TUBI) E CUNCOLO PEDONALE (4 TUBI)
 ZONA DI INNESTO CON GALLERIA DI LINEA AL KM 7+825
 GENERALE
 Pianta e profilo strutture interne - Tav. 2/2

APPALTAZIONE Conarredo HIRPINIA AV Via Vincenzo Morone 10060020	DIRETTORE DELLA PROGETTAZIONE Il Responsabile Integrazione tra le varie prestazioni specialistiche Ing. G. Casari	PROGETTISTA Ing. G. Casari
--	--	-----------------------------------

COMMESSA	LOTTO	FASE	ENTE	TIPO DOC.	OPERADISCIPLINA	PROGR.	REV.	SCALA:
IF28	01	E	ZZ	PB	GN0600	052	B	1:50

Rev.	Descrizione	Redatto	Data	Verificato	Data	Approvato	Data	Autorizzato	Data
A	Proseguimento per consegna	M. Aguzzo	11/03/2020	B. Spagnoli	11/03/2020	M. Gatti	11/03/2020	Ing. G. Casari	
B	Revisione per richiesta	M. Aguzzo	11/03/2020	B. Spagnoli	11/03/2020	M. Gatti	11/03/2020		

File: IF2801EZZPBG00000528.dwg n. Esab. -