




INCIDENZE ARMATURE	
ARCO ROVESCIATO E MURETTE	60Kg/mc
CALOTA	50Kg/mc
FONDAZIONE SCATOLARE DI ATTRAVERSAMENTO	50Kg/mc
ELEVAZIONE SCATOLARE DI ATTRAVERSAMENTO	50Kg/mc
PARETI SCALE E RAMPE	40Kg/mc

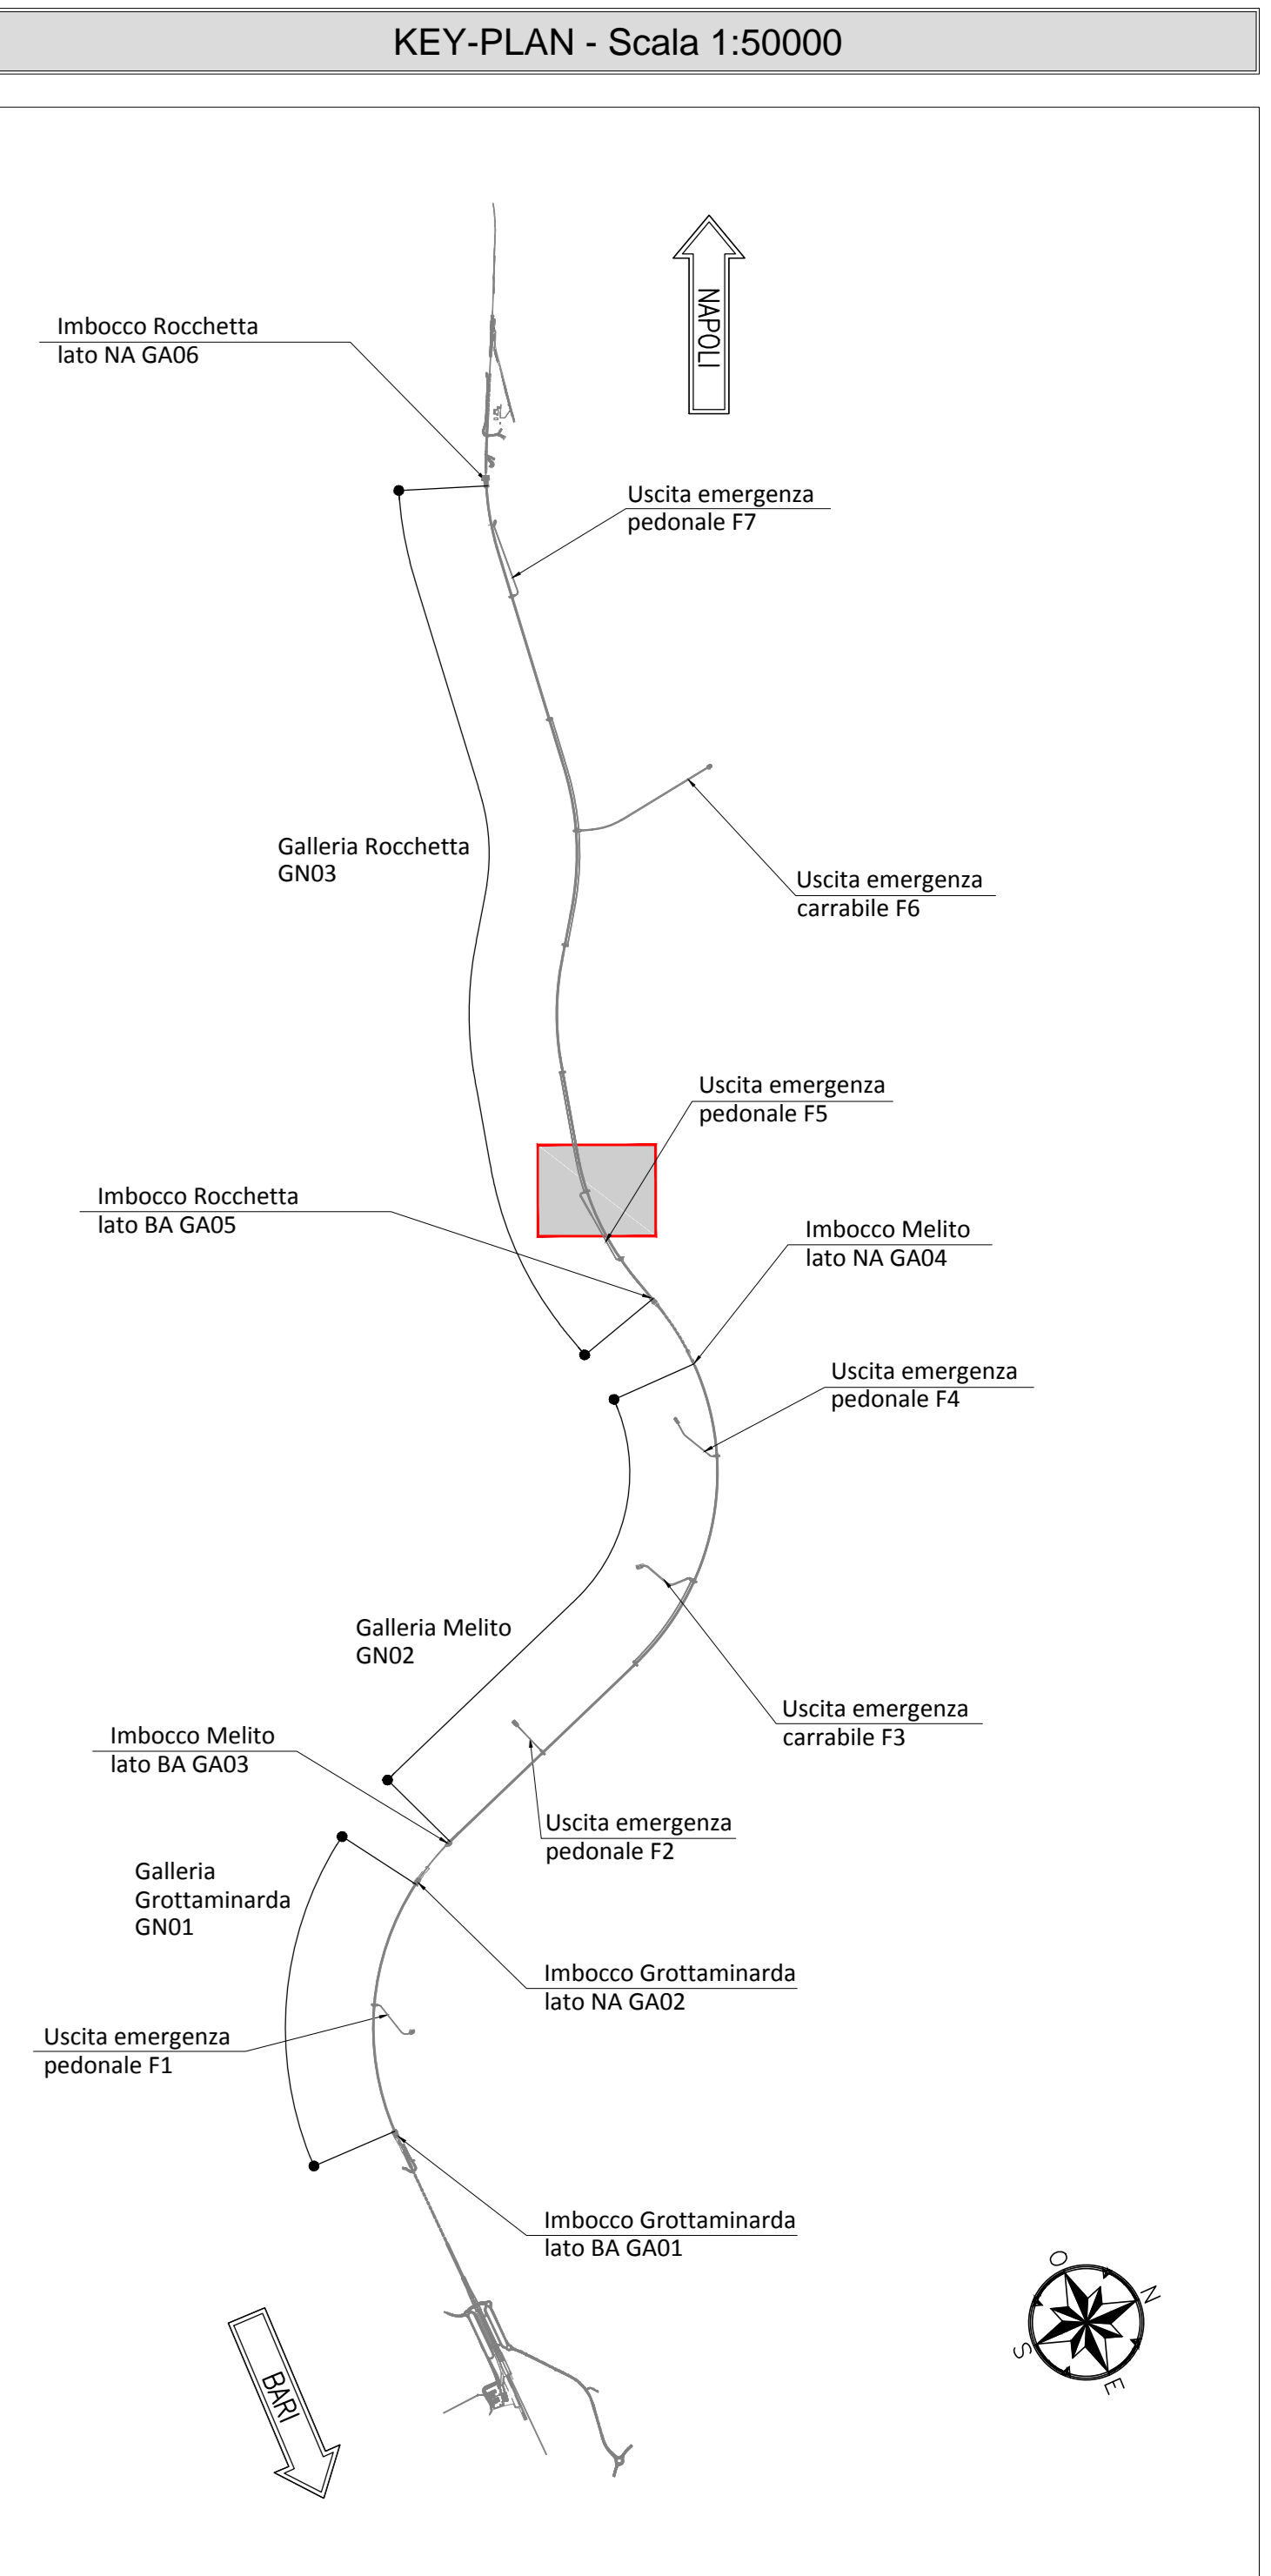

**SEZIONE B-B**  
SCALA 1:50  
PIANTA

 

**SEZIONE A-A**  
SCALA 1:50  
PROFILLO LONGITUDINALE

 

**LEGENDA**

P.C.= PIANO DEI CENTRI      Q.P.= QUOTA DI PROGETTO  
P.S.= PIANO DI SCAVO

**NOTA BENE**


L'ELABORATO VERRA' AGGIORNATO IN SEDE DI PED SECONDO LA CONFIGURAZIONE RAPPRESENTATA NEGLI ELABORATI TIPOLOGICI  
IF28.0.1.E.ZZ.PB.GN.00.0.0.001  
IF28.0.1.E.ZZ.PB.GN.00.0.0.002  
IF28.0.1.E.ZZ.PB.GN.00.0.0.003

**NOTA TABELLA MATERIALI**

PER LE CARATTERISTICHE DEI MATERIALI E NOTE DI CARATTERE GENERALE SI RIMANDA ALL'ELABORATO "IF2801EZZSPGN0000002"

**NOTE GENERALI**

EVENTUALI DIFFERENZE TRA LE MISURE DI QUOTE TOTALI E LA SOMMATORIA DELLE MISURE DI QUOTE PARZIALI SONO DOVUTE AD ARROTONDAMENTI AUTOMATICI  
PER LE TRATTE DI APPLICAZIONE DELLE SEZIONI TIPO SI RIMANDA AGLI ELABORATI DI PROFILO GEOMETRICO

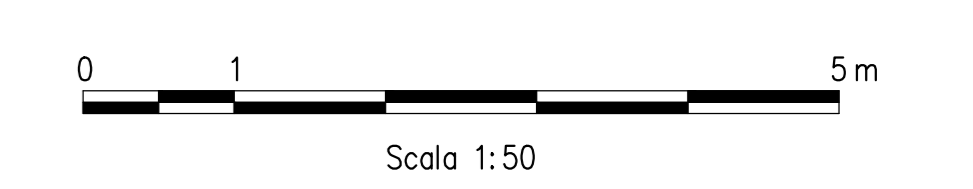

**COMMITTENTE:** RFI RETE FERROVIARIA ITALIANA GRUPPO FERROVIE DELLO STATO ITALIANE

**DIREZIONI LAVORI:** ITALFERR GRUPPO FERROVIE DELLO STATO ITALIANE

**APPALTATORE:** HirpiniaAV

**CONSORZIO:** salini impregio ASTALDI

**PROGETTAZIONE:** ROCK SOIL S.p.A.

**MANDATARIA:** NET ENGINEERING Alpina S.p.A.

**PROGETTO ESECUTIVO**  
TINERARIO NAPOLI - BARI RADDOPPIO TRATTA APICE - ORSARA I LOTTO FUNZIONALE APICE - HIRPINIA GN03 - GALLERIA ROCCHETTA - USCITA DI EMERG. PEDONALE F5 pk 11+075 E CUNCOLO PEDONALE pk 12+000 ZONA DI INNESTO CON GALLERIA DI LINEA AL KM 11+075

**GENERALE**  
Pianta e profilo strutturale interne - Tav. 1/2

APPALTATORE	DIRETTORE DELLA PROGETTAZIONE	PROGETTISTA
Consorzio HIRPINIA AV c/o Direzione Tecnica Via Vincenzo Merello 101062020	Il Responsabile Integratore tra le varie proiezioni specialistiche Ing. G. Casari	ROCK SOIL S.p.A. Ing. G. Casari

COMMESSA	LOTTO	FASE	ENTE	TIPO DOC.	OPERAC/DISCIPLINA	PROGR.	REV.	SCALA:
IF28	01	E	ZZ	PB	GN0800	001	B	1:50

Rev.	Descrizione	Redatto	Data	Verificato	Data	Approvato	Data	Autorezzato	Data
A	Emissione per consegna	M. Aguzzano	14/06/2020	B. Spignesi	21/06/2020	M. Gatti	17/06/2020	Ing. G. Casari	
B	Revisione per taratura	M. Aguzzano	16/06/2020	B. Spignesi	09/07/2020	M. Gatti	16/06/2020		

File: IF2801EZZSPGN0000018.dwg      n. Esbo: -