

SEZIONE B-B  
SCALA 1:50  
PIANTA

**LEGENDA**


|       |                  |       |                   |
|-------|------------------|-------|-------------------|
| P.C.= | PIANO DEI CENTRI | Q.P.= | QUOTA DI PROGETTO |
| P.S.= | PIANO DI SCAVO   |       |                   |

**NOTA BENE**


L'ELABORATO VERRA AGGIORNATO IN SEDE DI PED SECONDO LA CONFIGURAZIONE RAPPRESENTATA NEGLI ELABORATI TIPOLOGICI:  
 IF28.0.1.E.ZZ.PB.GN.00.0.0.001  
 IF28.0.1.E.ZZ.PB.GN.00.0.0.002  
 IF28.0.1.E.ZZ.PB.GN.00.0.0.003

**INCIDENZE ARMATURE**

|   |         |
|---|---------|
| ARCO ROVESCIO E MURETTE                 | 60kg/mc |
| CALOTTA                                 | 50kg/mc |
| FONDAZIONE SCATOLARE DI ATTRAVERSAMENTO | 50kg/mc |
| ELEVAZIONE SCATOLARE DI ATTRAVERSAMENTO | 50kg/mc |
| PARETI SCALE E RAMPE                    | 40kg/mc |

 

SEZIONE A-A  
SCALA 1:50  
PROFILO LONGITUDINALE

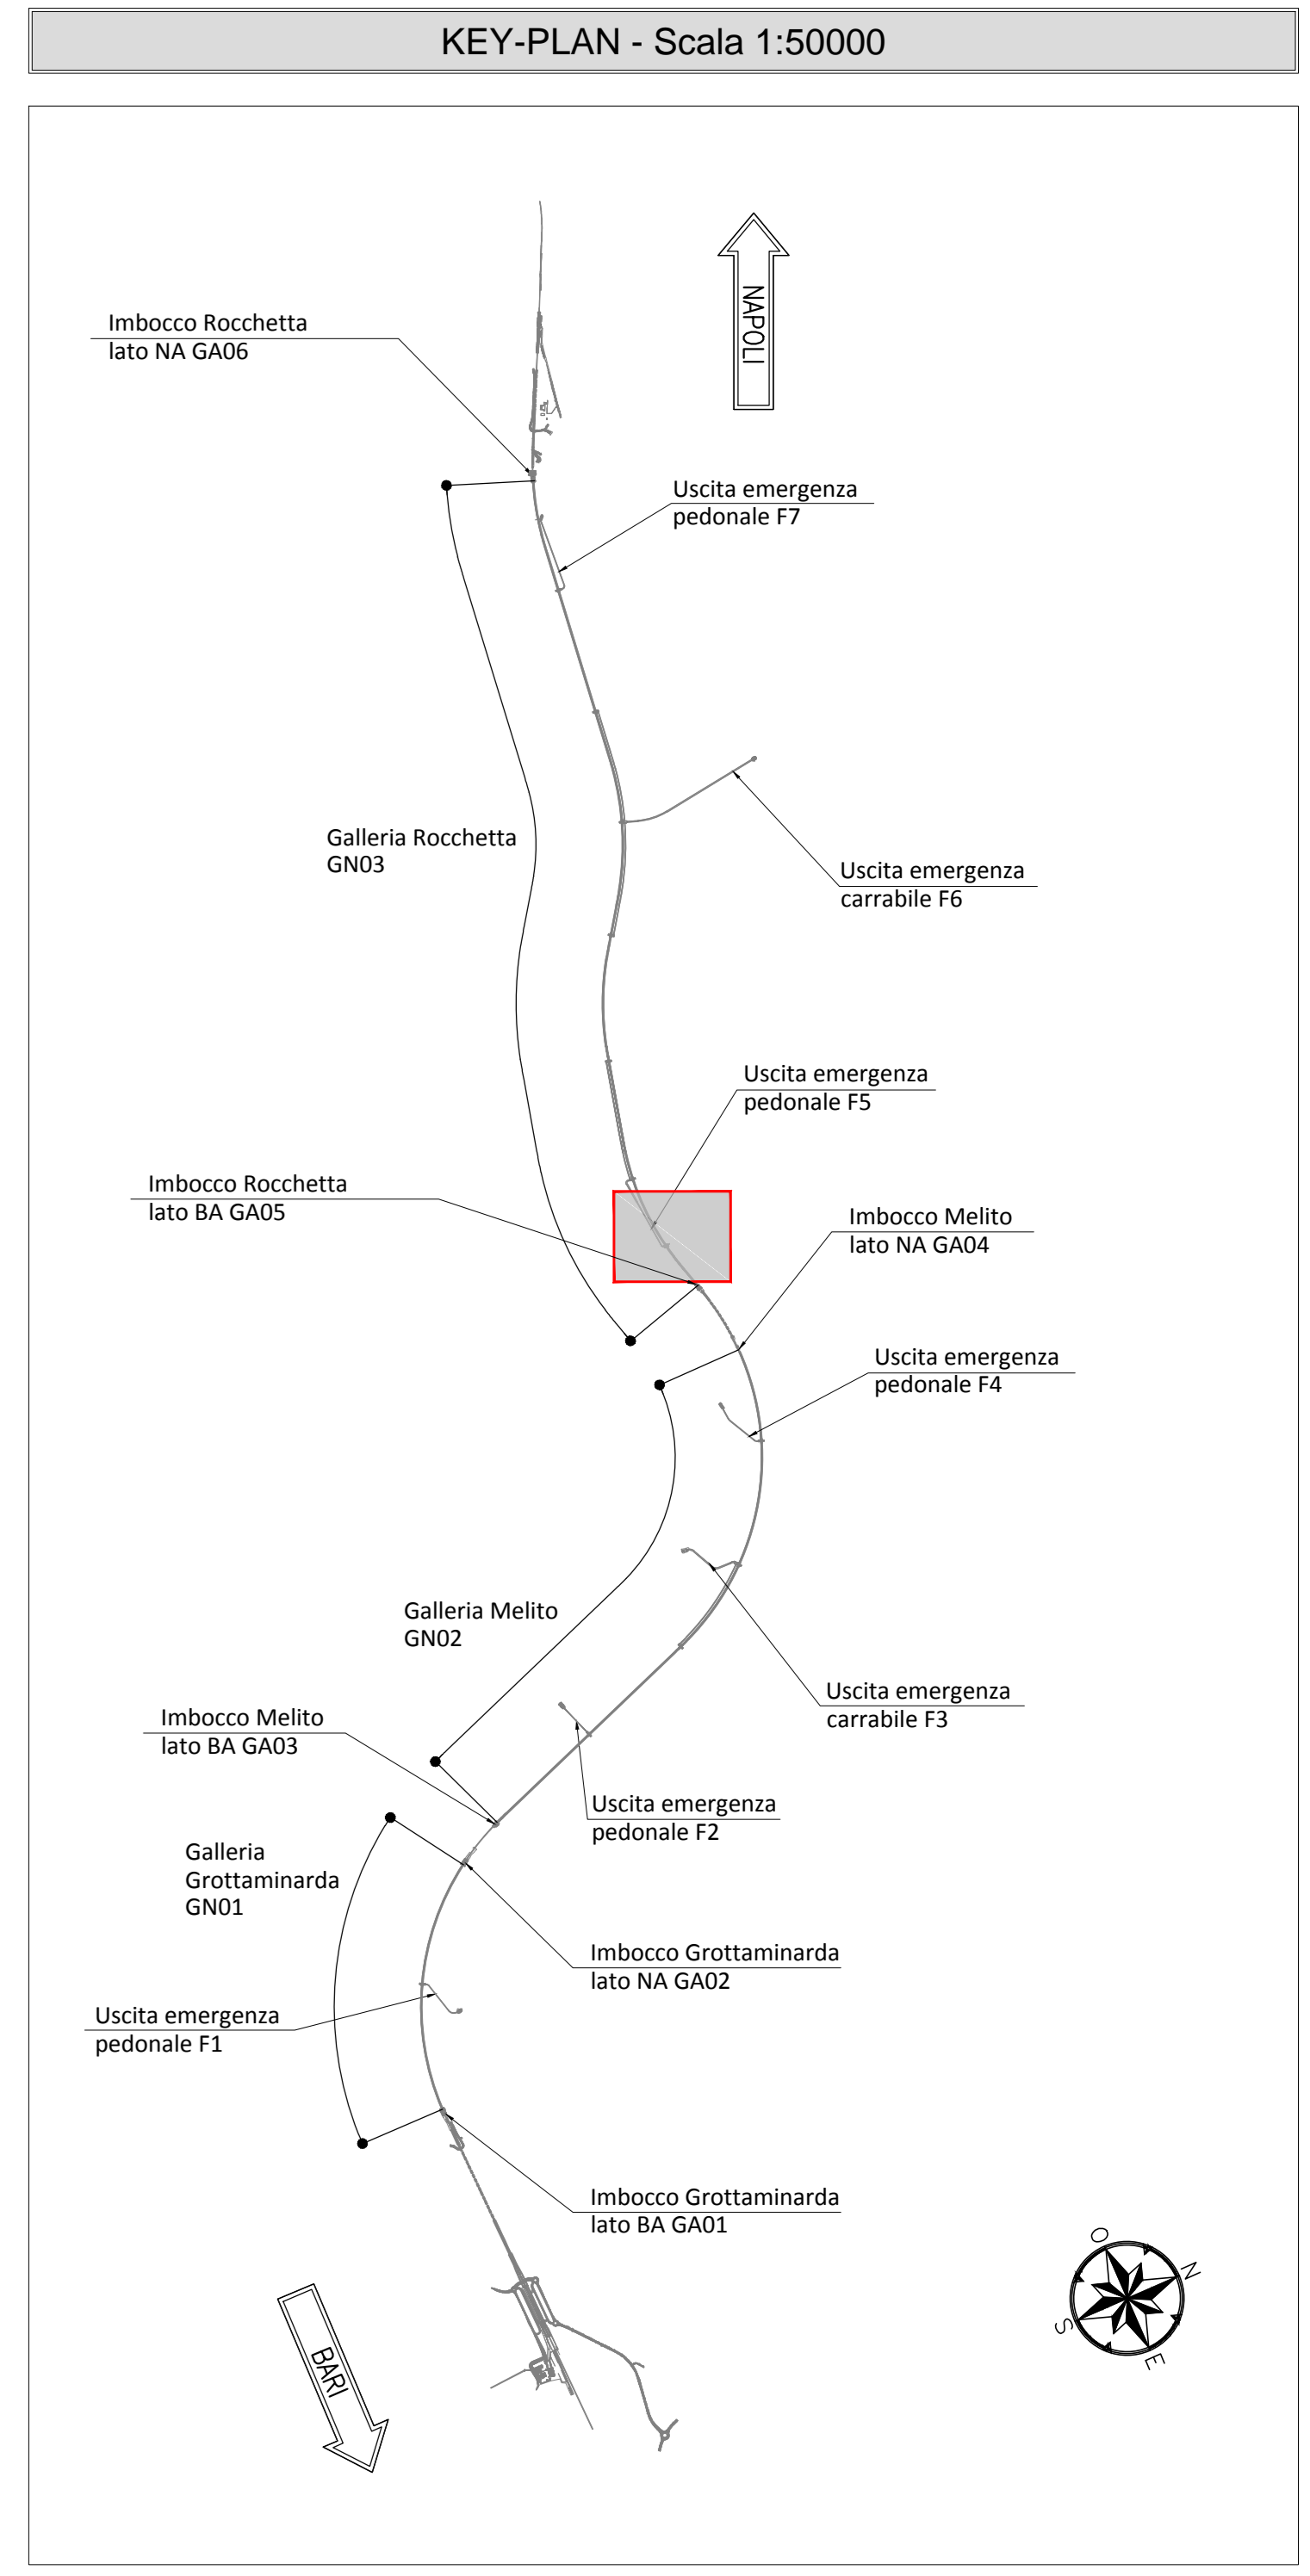


**NOTA TABELLA MATERIALI**

PER LE CARATTERISTICHE DEI MATERIALI E NOTE DI CARATTERE GENERALE SI RIMANDA ALL'ELABORATO "IF2801EZZPBG0000002"

**NOTE GENERALI**

EVENTUALI DIFFERENZE TRA LE MISURE DI QUOTE TOTALI E LA SOMMATORIA DELLE MISURE DI QUOTE PARZIALI SONO DOVUTE AD ARROTONDAMENTI AUTOMATICI

PER LE TRATTE DI APPLICAZIONE DELLE SEZIONI TIPO SI RIMANDA AGLI ELABORATI DI PROFILO GEOTECNICO

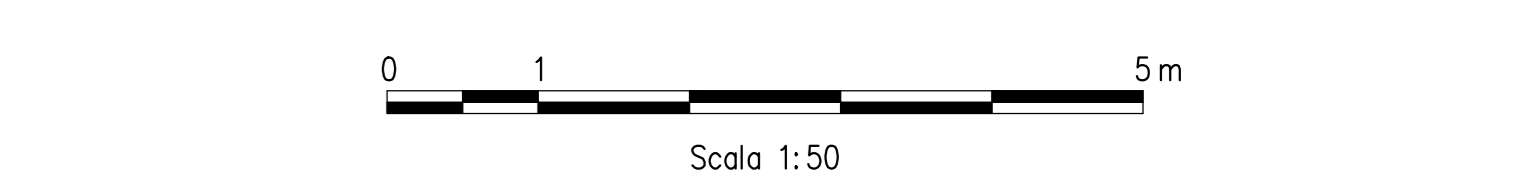

COMITANTE:  
**RFI**  
 RETE FERROVIARIA ITALIANA  
 GRUPPO FERROVIE DELLO STATO ITALIANE

DIREZIONI LAVORI:  
**ITALFERR**  
 GRUPPO FERROVIE DELLO STATO ITALIANE

APPALTATORE:  
**HirpiniaAV**

CONSORZIO:  
**salini impregio**

SOCl:  
**ASTALDI**

PROGETTAZIONE:  
**ROK SOIL** S.p.A.

MANDATARIA:  
**NET ENGINEERING**

Alpina S.p.A.

**PROGETTO ESECUTIVO**

**ITINERARIO NAPOLI - BARI**  
**RADDOPPIO TRATTA APICE - ORSARA**  
**I LOTTO FUNZIONALE APICE - HIRPINIA**  
 GN03 - GALLERIA ROCCHETTA - USCITA DI EMERG. PEDONALE F5 pk 11+075 e CUNICOLO PEDONALE pk 12+000  
 ZONA DI INNESTO CON GALLERIA DI LINEA AL KM 12+000  
 GENERALE  
 Piano e profilo struttura interne - Tav. 1/2

|  |  |   |
|--|--|---|
| APPALTATORE<br>Consorzio HIRPINIA AV<br>Il Direttore Tecnico<br>Ing. Vincenzo Mercurio<br>1310620200 | DIRETTORE DELLA PROGETTAZIONE<br>Il Responsabile Integratore tra le varie<br>proiezioni specialistiche<br>Ing. G. Casari | PROGETTISTA<br><b>ROK SOIL</b> S.p.A.<br>Ing. G. Casari |
|--|--|---|

|          |       |      |      |           |                   |        |      |        |
|----------|-------|------|------|-----------|-------------------|--------|------|--------|
| COMMESSA | LOTTO | FASE | ENTE | TIPO DOC. | OPERAC/DISCIPLINA | PROGR. | REV. | SCALA: |
| IF28     | 01    | E    | ZZ   | PB        | GN0300            | 051    | B    | 1:50   |

| Rev. | Descrizione             | Redatto   | Data       | Verificato  | Data       | Approvato | Data       | Autore/Carico Data |
|------|-------------------------|-----------|------------|-------------|------------|-----------|------------|--------------------|
| A    | Emissione per consegna  | M. Aguzzo | 14/06/2020 | B. Spiganti | 21/06/2020 | M. Gatti  | 17/06/2020 | Ing. G. Casari     |
| B    | Revisione per dettaglio | M. Aguzzo | 16/06/2020 | B. Spiganti | 08/07/2020 | M. Gatti  | 16/06/2020 |                    |

File: IF2801EZZPBG0000051B.dwg n. Esbo. -