

SEZIONE B-B  
SCALA 1:50  
PIANTA

LEGGENDA


P.C.= PIANO DEI CENTRI      Q.P.= QUOTA DI PROGETTO  
P.S.= PIANO DI SCAVO

NOTA BENE

L'ELABORATO VERRA' AGGIORNATO IN SEDE DI PED SECONDO LA CONFIGURAZIONE RAPPRESENTATA NEGLI ELABORATI TIPOLOGICI:  
IF28.0.1.E.ZZ.PB.GN.00.0.0.004  
IF28.0.1.E.ZZ.PB.GN.00.0.0.005  
IF28.0.1.E.ZZ.PB.GN.00.0.0.006


INCIDENZE ARMATURE

ARCO ROVESCIO E MURETTE	60kg/mc
CALOTTA	50kg/mc
FONDAZIONE SCALARE DI ATRAVERSAMENTO	50kg/mc
ELEVAZIONE SCALARE DI ATRAVERSAMENTO	50kg/mc
PARTEI SCALE E RAMPE	40kg/mc

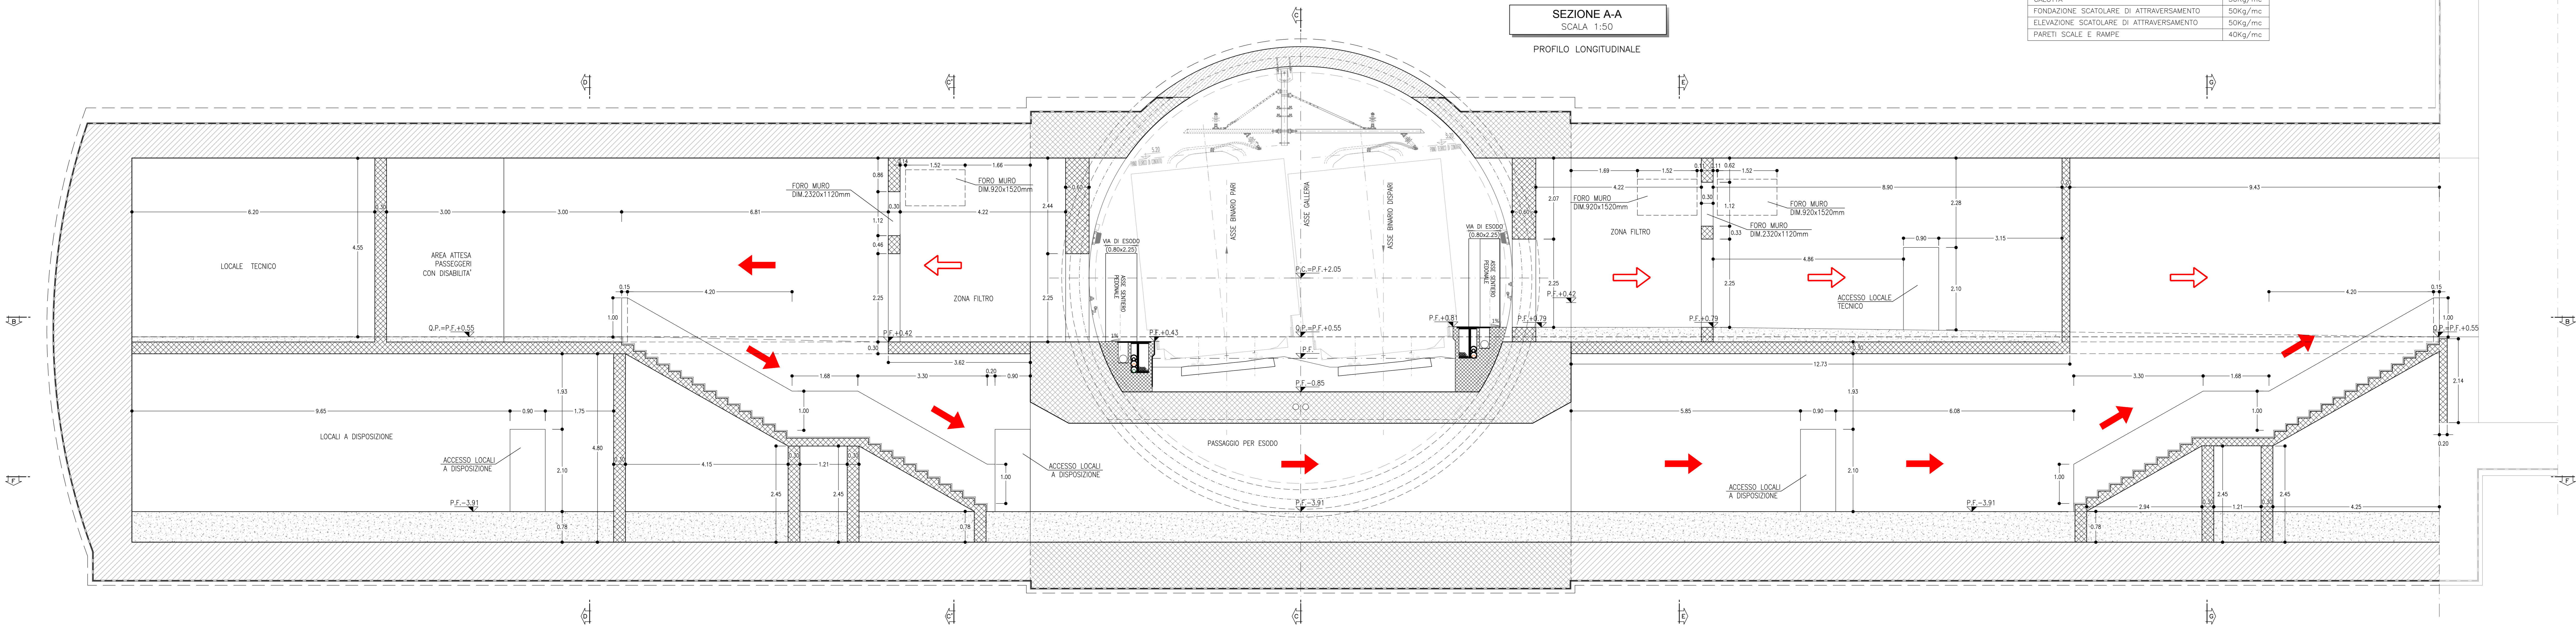

SEZIONE A-A  
SCALA 1:50  
PROFILO LONGITUDINALE

KEY-PLAN - Scala 1:50000

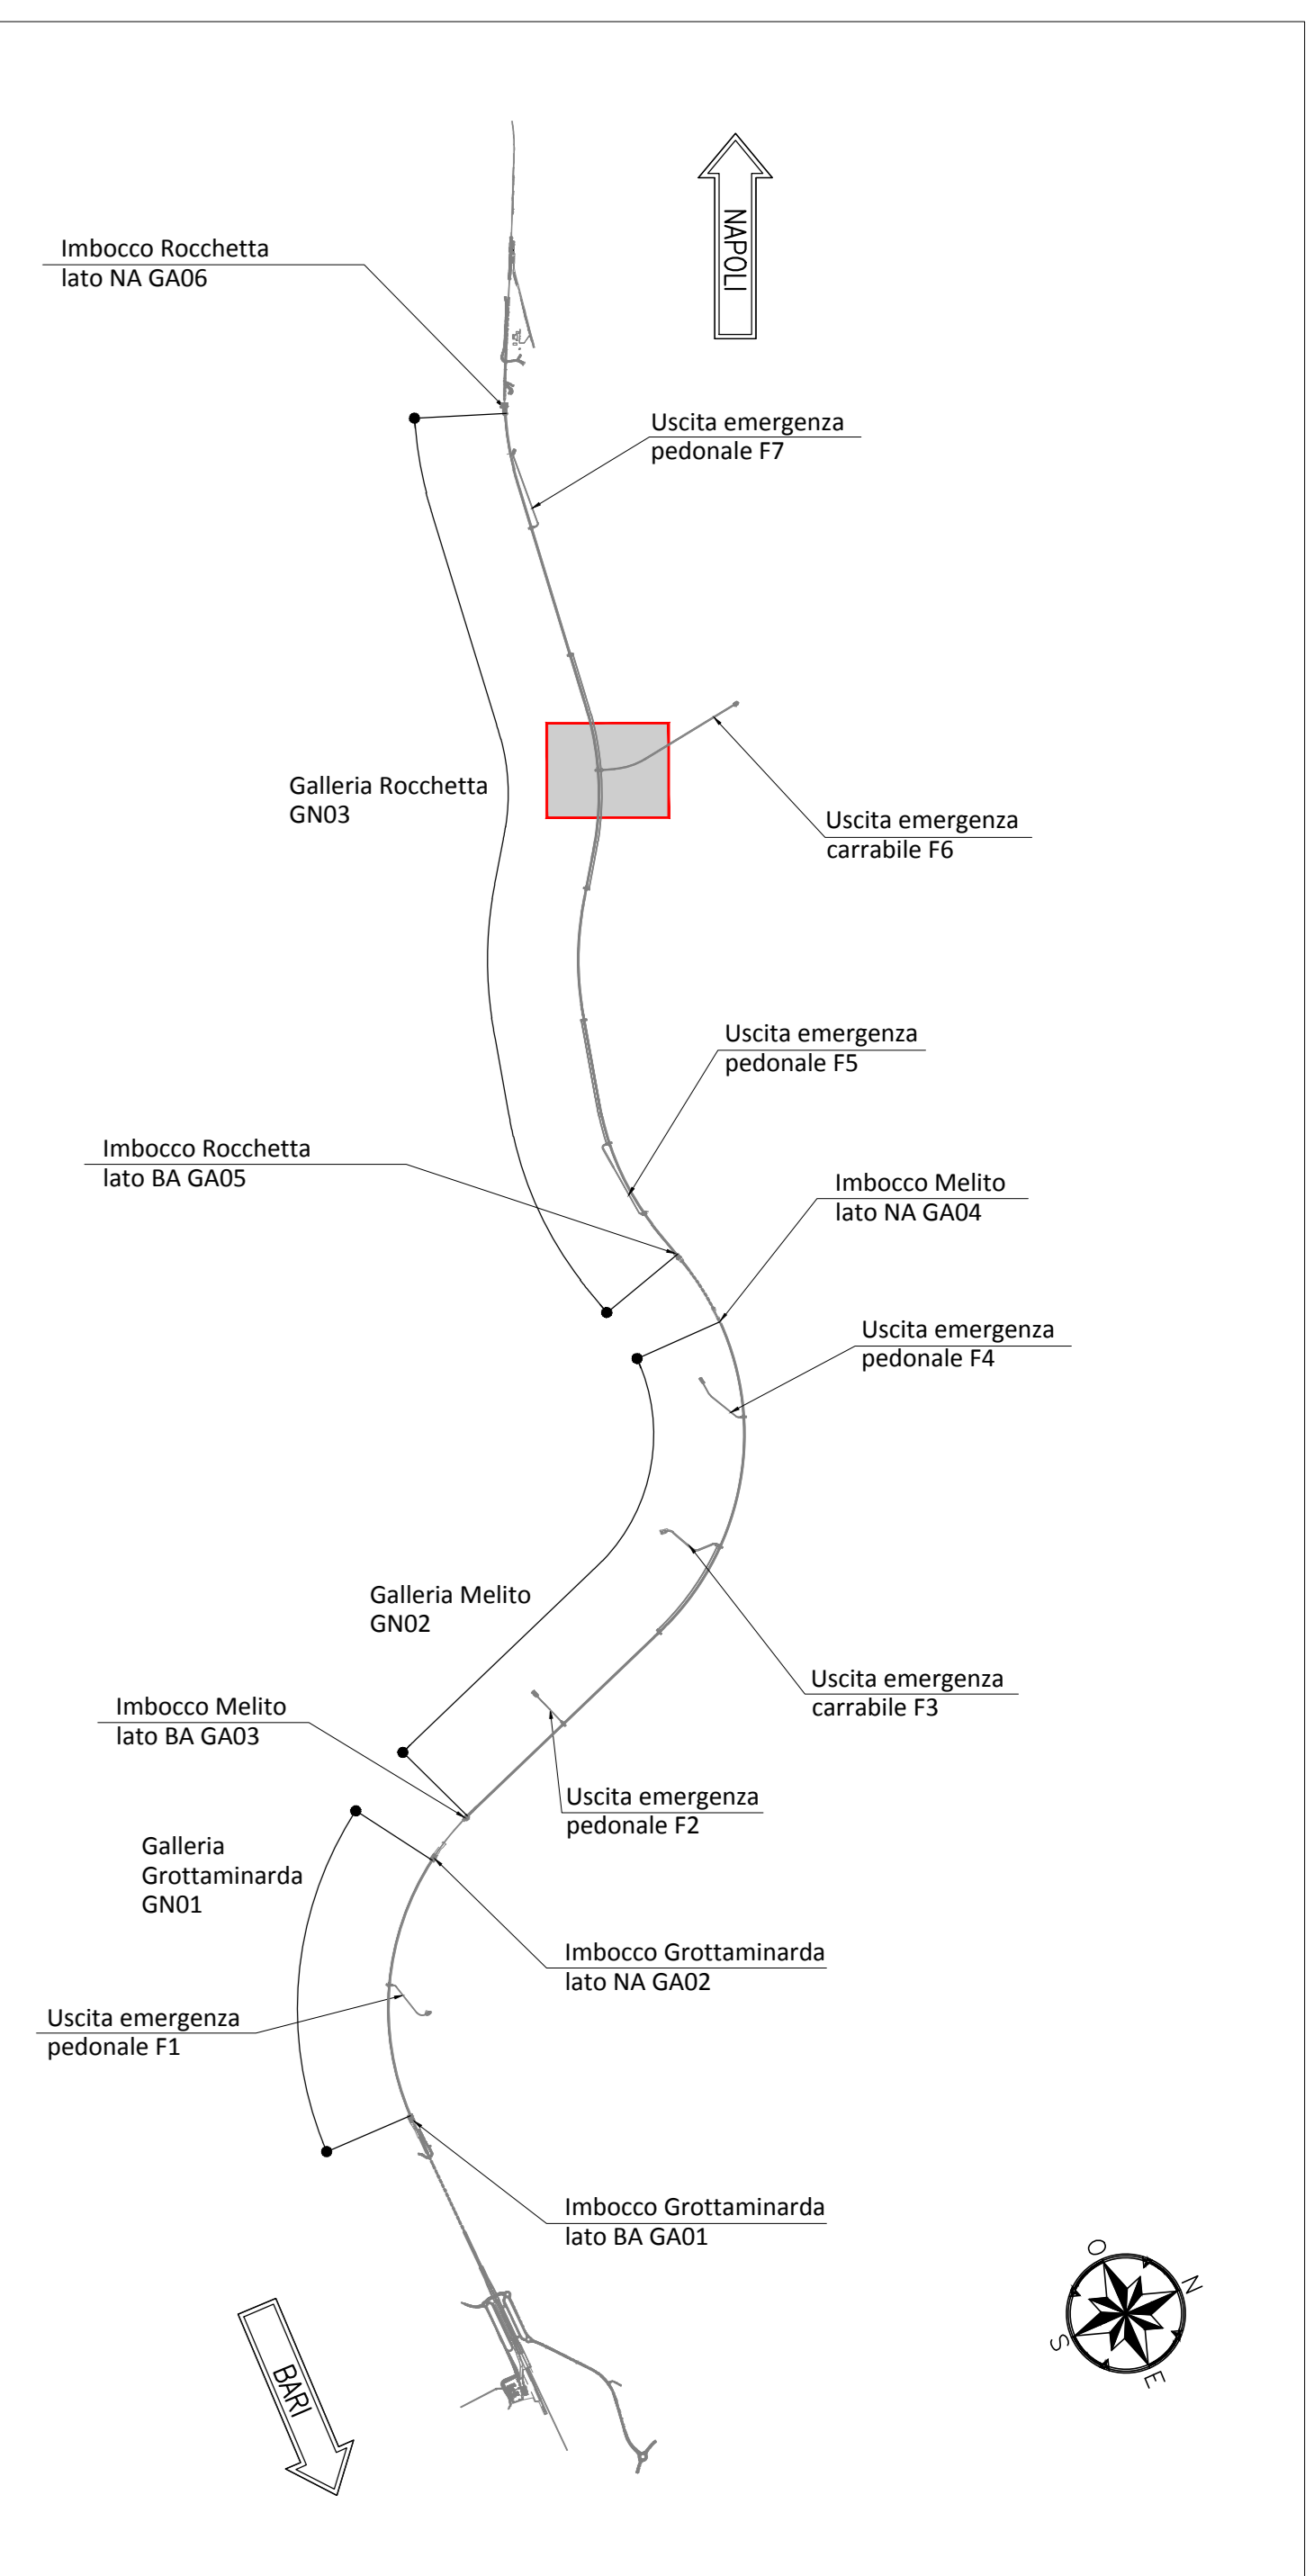


NOTA TABELLA MATERIALI

PER LE CARATTERISTICHE DEI MATERIALI E NOTE DI CARATTERE GENERALE SI RIMANDA ALL'ELABORATO IF2801EZZSPGN0000002

NOTE GENERALI

EVENTUALI DIFFERENZE TRA LE MISURE DI QUOTE TOTALI E LA SOMMATORIA DELLE MISURE DI QUOTE PARZIALI SONO DOVUTE AD ARROTONDAMENTI AUTOMATICI  
PER LE TRATTE DI APPLICAZIONE DELLE SEZIONI TIPO SI RIMANDA AGLI ELABORATI DI PROFILO GEOTECNICO

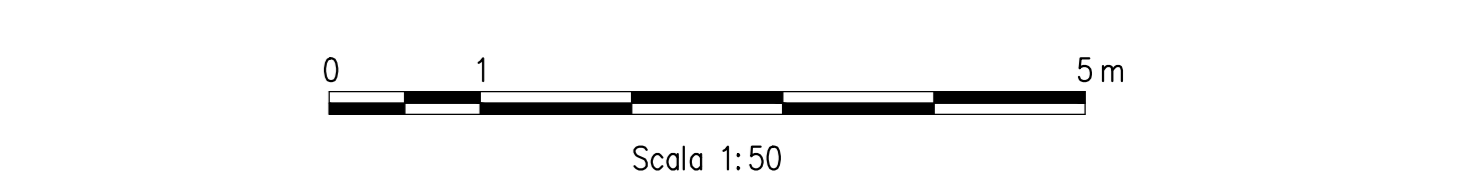

COMMITTENTE:



DIREZIONE LAVORI:



APPALTAZIONE:



PROGETTAZIONE:



PROGETTO ESECUTIVO

ITINERARIO NAPOLI - BARI  
RADDOPPIO TRATTA APICE - ORSARA  
LOTTO FUNZIONALE APICE - HIRPINIA  
GN01 - GALLERIA ROCCHETTA - FINESTRA COSTRUTTA UScita di EMERGENZA FE (a 13+495) E CUNCOLO PEDONALI (a 12+475) (LATO BA) E (a 14+725) (LATO NA)  
ZONA DI INNESTO CON GALLERIA DI LINEA AL KM 13+460  
GENERALE

Pianta e profilo strutture interne - Tav. 1/2

APPALTAZIONE: Consorzio HIRPINIA AV Via Vincenzo Morone 10062020	DIRETTORE DELLA PROGETTAZIONE: Il Responsabile Integratore tra le varie prestazioni specialistiche Ing. G. Casari	PROGETTISTA: ROCK SOIL s.p.a. Ing. G. Casari
---	--	--

COMMESSA	LOTTO	FASE	ENTE	TIPO DOC.	OPERADISCIPLINA	PROGR.	REV.	SCALA:
IF28	01	E	ZZ	PB	GN0900	001	B	1:50

Rev.	Descrizione	Redatto	Data	Verificato	Data	Approvato	Data	Autorizzato	Data
A	Emesso per consegna	M. Aguzzo	11/06/2020	B. Spagnoli	11/06/2020	M. Gatti	11/06/2020	Ing. G. Casari	
B	Emesso per vendita	M. Aguzzo	11/06/2020	B. Spagnoli	11/06/2020	M. Gatti	11/06/2020	Ing. G. Casari	