



INCIDENZE ARMATURE

ARCO ROVESCIO E MURETTE	60kg/mc
CALOTTA	50kg/mc
FONDAZIONE SCATOLARE DI ATTRAVERSAMENTO	50kg/mc
ELEVAZIONE SCATOLARE DI ATTRAVERSAMENTO	50kg/mc
PARETI SCALE E RAMPE	40kg/mc

SEZIONE B-B
SCALA 1:50
PIANTA

 

SEZIONE A-A
SCALA 1:50
PROFILO LONGITUDINALE

 


LEGENDA

P.C.= PIANO DEI CENTRI Q.P.= QUOTA DI PROGETTO
P.S.= PIANO DI SCAVO

NOTA BENE

L'ELABORATO VERRA' AGGIORNATO IN SEDE DI PED SECONDO LA CONFIGURAZIONE RAPPRESENTATA NEGLI ELABORATI TIPOLOGICI:
 IF28.0.1.E.ZZ.PB.GN.00.0.0.001
 IF28.0.1.E.ZZ.PB.GN.00.0.0.002
 IF28.0.1.E.ZZ.PB.GN.00.0.0.003

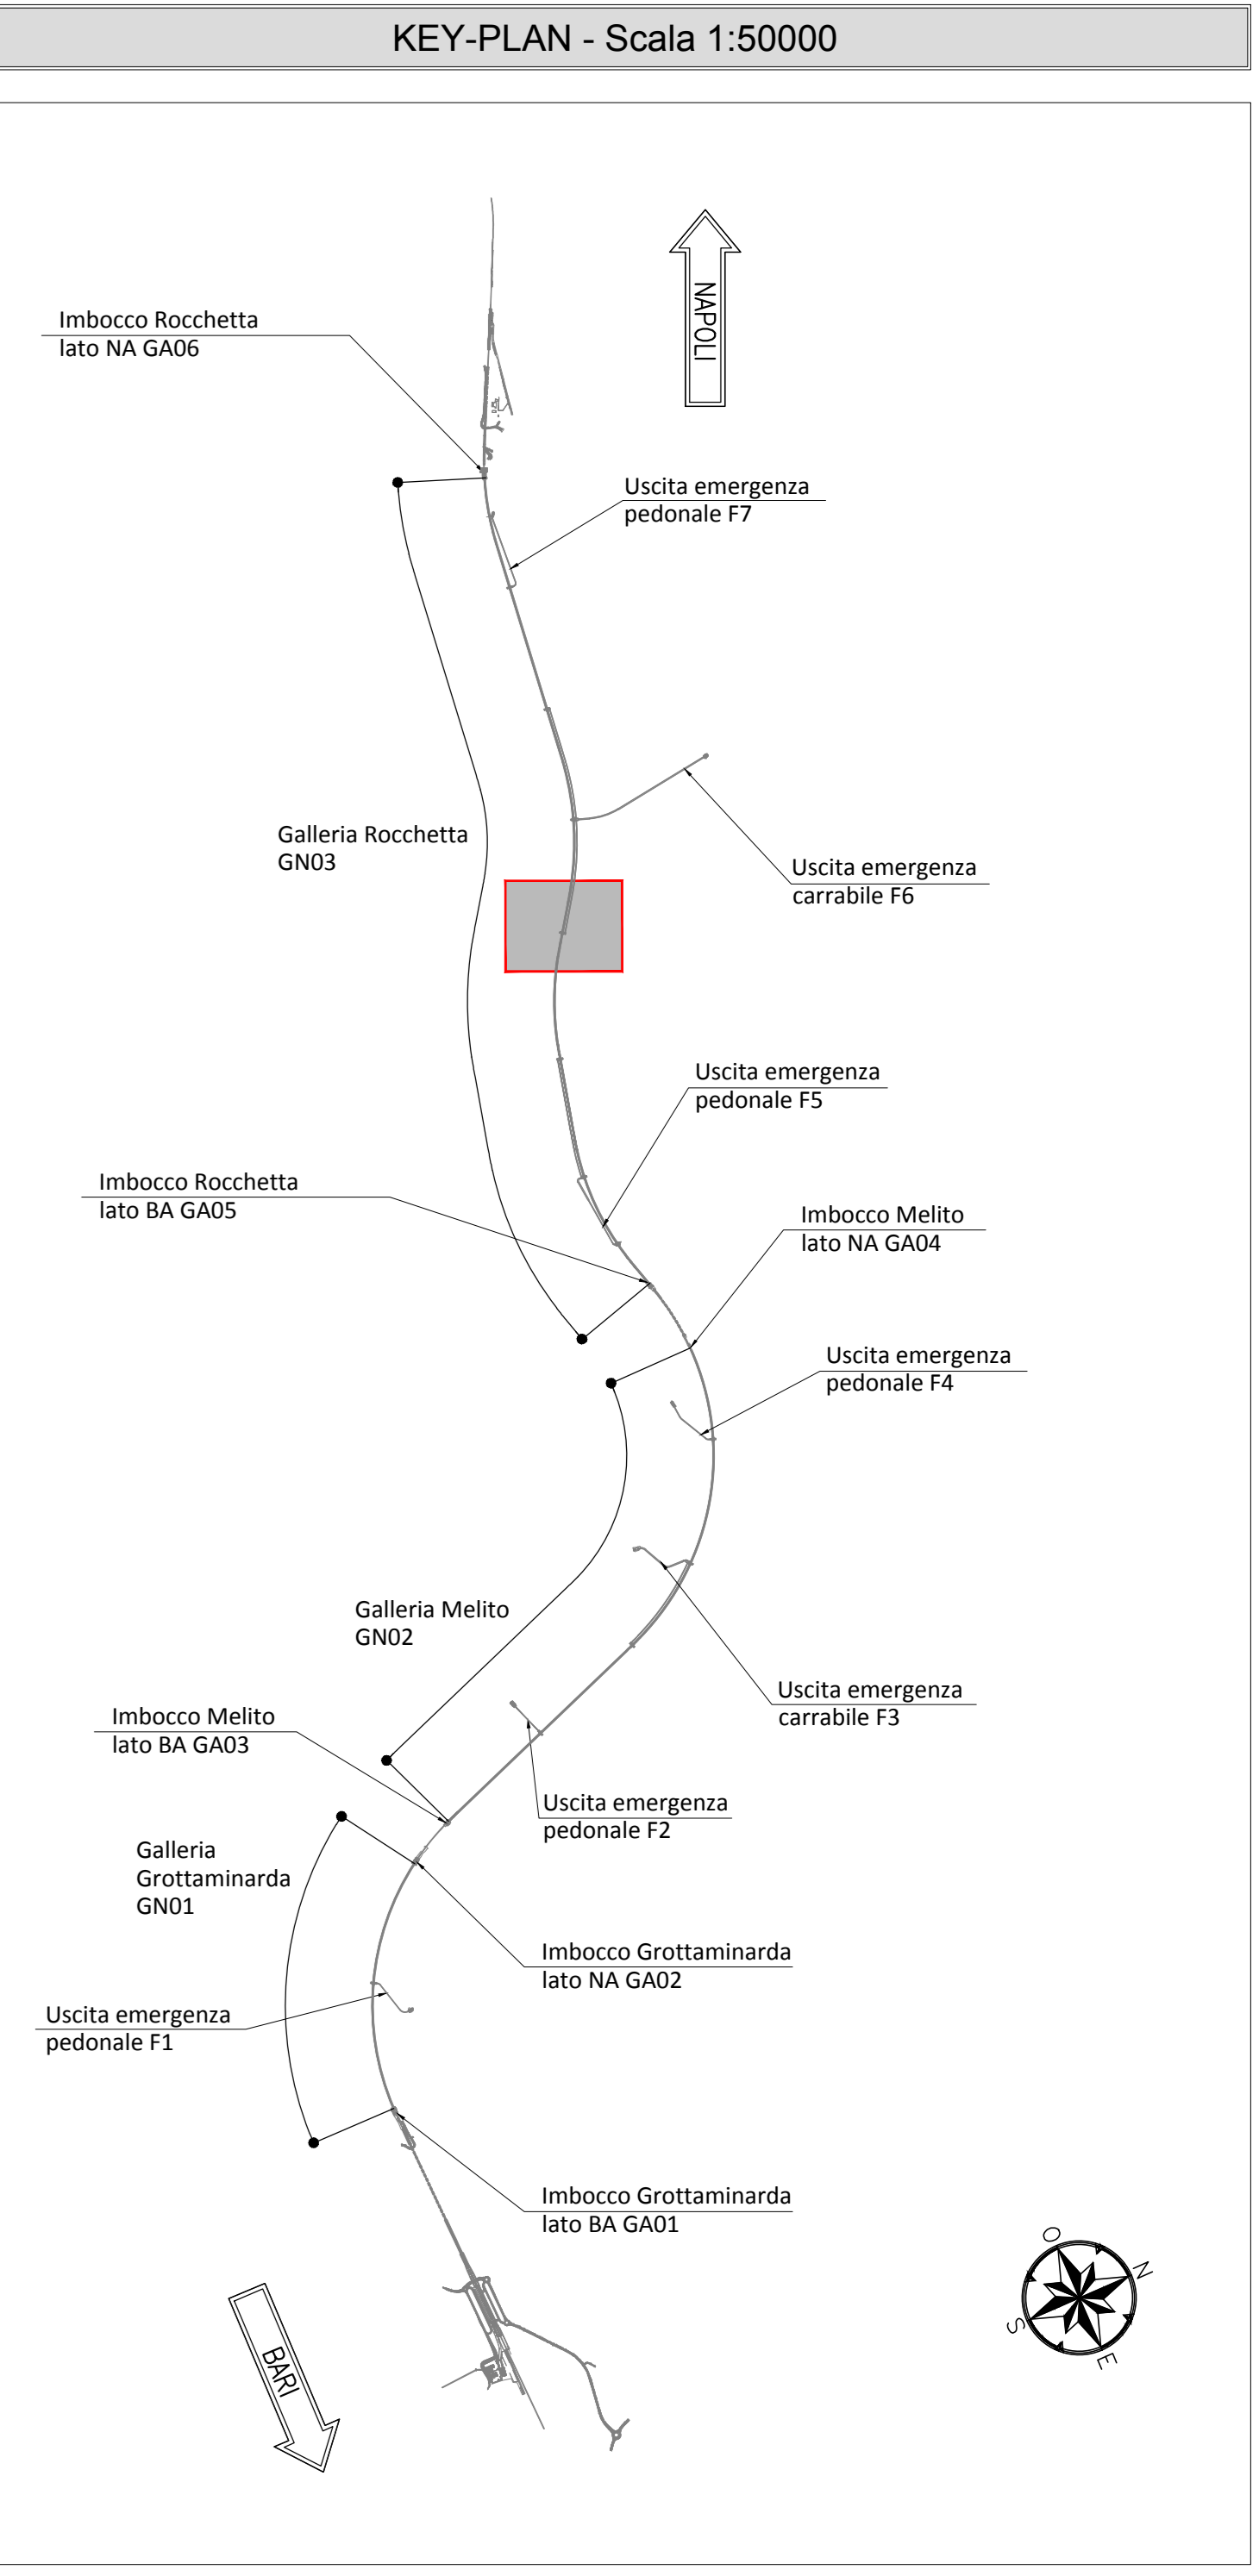

NOTA TABELLA MATERIALI

PER LE CARATTERISTICHE DEI MATERIALI E NOTE DI CARATTERE GENERALE SI RIMANDA ALL'ELABORATO IF2801EZZSPGN000002

NOTE GENERALI

EVENTUALI DIFFERENZE TRA LE MISURE DI QUOTE TOTALI E LA SOMMATORIA DELLE MISURE DI QUOTE PARZIALI SONO DOVUTE AD ARROTONDAMENTI AUTOMATICI

PER LE TRATTE DI APPLICAZIONE DELLE SEZIONI TIPO SI RIMANDA AGLI ELABORATI DI PROFILO GEOTECNICO

0 1 5m
Scala 1:50

COMMITTENTE: RFI - RITE FERROVIARIA ITALIANA - GRUPPO FERROVIE DELLO STATO ITALIANO

DIREZIONE LAVORI: ITALFERR - GRUPPO FERROVIE DELLO STATO ITALIANO

APPALTAZIONE: CONSORZIO HirpiniaAV

SOCI: salini impregilo, ASTALDI

PROGETTAZIONE: MANDATARIA: ROCK SOIL S.p.A., NET TRAINING, Alpina

PROGETTO ESECUTIVO

ITINERARIO NAPOLI - BARI RADDOPPIO TRATTA APICE - ORSARA I LOTTO FUNZIONALE APICE - HIRPINIA

GN01 - GALLERIA ROCCHETTA - FINESTRA COSTRUTTIVA (SOTTA ED EMERGENZA FR) e (148) e CUNCIOLI PEDONALI (4) (147) (LATO BA) e (147) (LATO NA)

ZONA DI INNESTO CON GALLERIA DI LINEA AL KM 12+975 (LATO BA)

GENERALE

Pianta e profilo strutture interne - Tav. 1/2

APPALTAZIONE	DIRETTORE DELLA PROGETTAZIONE	PROGETTISTA
Consorzio HIRPINIA AV	Il Proprietario integrato tra le parti	ROCK SOIL S.p.A.
Ing. Vincenzo Morone	progettazione	Ing. G. Casari
10/06/2020		

COMMESSA	LOTTO	FASE	ENTE	TIPO DOC.	OPERAZIONE	PROGR.	REV.	SCALA
IF28	01	E	ZZ	PB	GN0900	051	B	1:50

Rev.	Descrizione	Redatto	Data	Verificato	Data	Approvato	Data	Autorizzato	Data
A	Emessa per consegna	M. Aguzzo	10/06/2020	B. Spiganti	10/06/2020	M. Gatti	10/06/2020	Ing. G. Casari	
B	Revisione per integrazioni	M. Aguzzo	10/06/2020	B. Spiganti	10/06/2020	M. Gatti	10/06/2020		

File: IF2801EZZSPGN00000518.dwg n. Esab. -