

QUOTE ESPRESSE IN mm.

LEGENDA ATTACCHI C.TO - C.TO


- ATTACCO DI C.TO-C.TO TIPO A SFERA Ø25mm.
- ATTACCO A MANIGLIA PER DISPOSITIVO DI MESSA A TERRA (PIATTO DI RAME 50x8mm.)

LEGENDA TARGHE E CARTELLI

- D** DESCRIZIONE ENTE O REPARTO (TARGA)
- E** NUMERO ALIMENTATORE/SEZIONATORE/RELE' VOLTMETRICO (TARGA)
- H** PERICOLO (CARTELLO)
- Q** NON USARE ACQUA PER SPEGNERE INCENDI (CARTELLO)
- R** SOCCORSO D'EMERGENZA (CARTELLO)
- S** CARTELLO ESTINTORE (CARTELLO)
- S1** ESTINTORE A CO2 Kg.6 CLASSE DI 113B
- S2** ESTINTORE CARRELLATO A CO2 Kg.30 CLASSE A-B1-C
- T** PERICOLO TRASFORMATORI IN TENSIONE (CARTELLO)
- U** VIETATO ENTRARE (CARTELLO)
- V** COLLEGAMENTO DI TERRA (CARTELLO)
- I** IDENTIFICATIVO P.A.G. (CARTELLO)
- P** PIANO EVACUAZIONE IN CASO DI INCENDIO (CARTELLO)

LEGENDA

SIGLA	DESCRIZIONE	Note
QPA	QUADRO PROTEZIONI GRUPPO "A"	
QPB	QUADRO PROTEZIONI GRUPPO "B"	
QPL	QUADRO PROTEZIONI LINEA AT	
QCS	QUADRO COMANDO SEZIONATORE 2^ FILA	
QSAcc	QUADRO SERVIZI AUSILIARI ca	
QSAcc	QUADRO SERVIZI AUSILIARI cc	
QUPC/SC	QUADRO UPC SERVIZI COMUNI	
QSDG	UNITA' CENTRALE DI AUTOMAZIONE (UCA)	
QLFM	QUADRO DISTRIBUZIONE LUCE E FM	
TC	ARMADIO TELECOMANDO	
TEL	ARMADIO TELEFONICO	
FO	ARMADIO N3	
CB132	ALIMENTATORE STABILIZZATO 132 Vcc	
BA	BATTERIE 132Vcc	
INV	INVERTER	
AI/RF	CENTRALINE ANTINTRUSIONE E RILEVAZIONE FUMI	
NM	CELLA NEGATIVI E MISURE	
AL..	CELLA EXTRARAPIDO J..	
BIFA	CELLA FILTRI E SEZIONAMENTO BIPOLARE GRUPPO A	
BIFB	CELLA FILTRI E SEZIONAMENTO BIPOLARE GRUPPO B	
SE/..	SEZIONATORE ESAPOLARE	
MSE/..	CASSA MANOVRA SEZIONATORE ESAPOLARE	
TV/..	TV PER REGOLAZIONE TENSIONE	
RZ1/..	TELAIO RADDRIZZATORE LATO SX	
RZZ/..	TELAIO RADDRIZZATORE LATO DX	
PD/..	PANNELLO DIODI RADDRIZZATORI	
L/..	REATTANZA	
ES/..	ELETTROSERRATURA CON FINECURSA PORTA	
TSA/..	TRASFORMATORE SERVIZI AUSILIARI	
PTS/..	PROTEZIONE MT DEL TRASFORMATORE AUSILIARI	
SC/..	SUPPORTO CAVI 3kv CC	

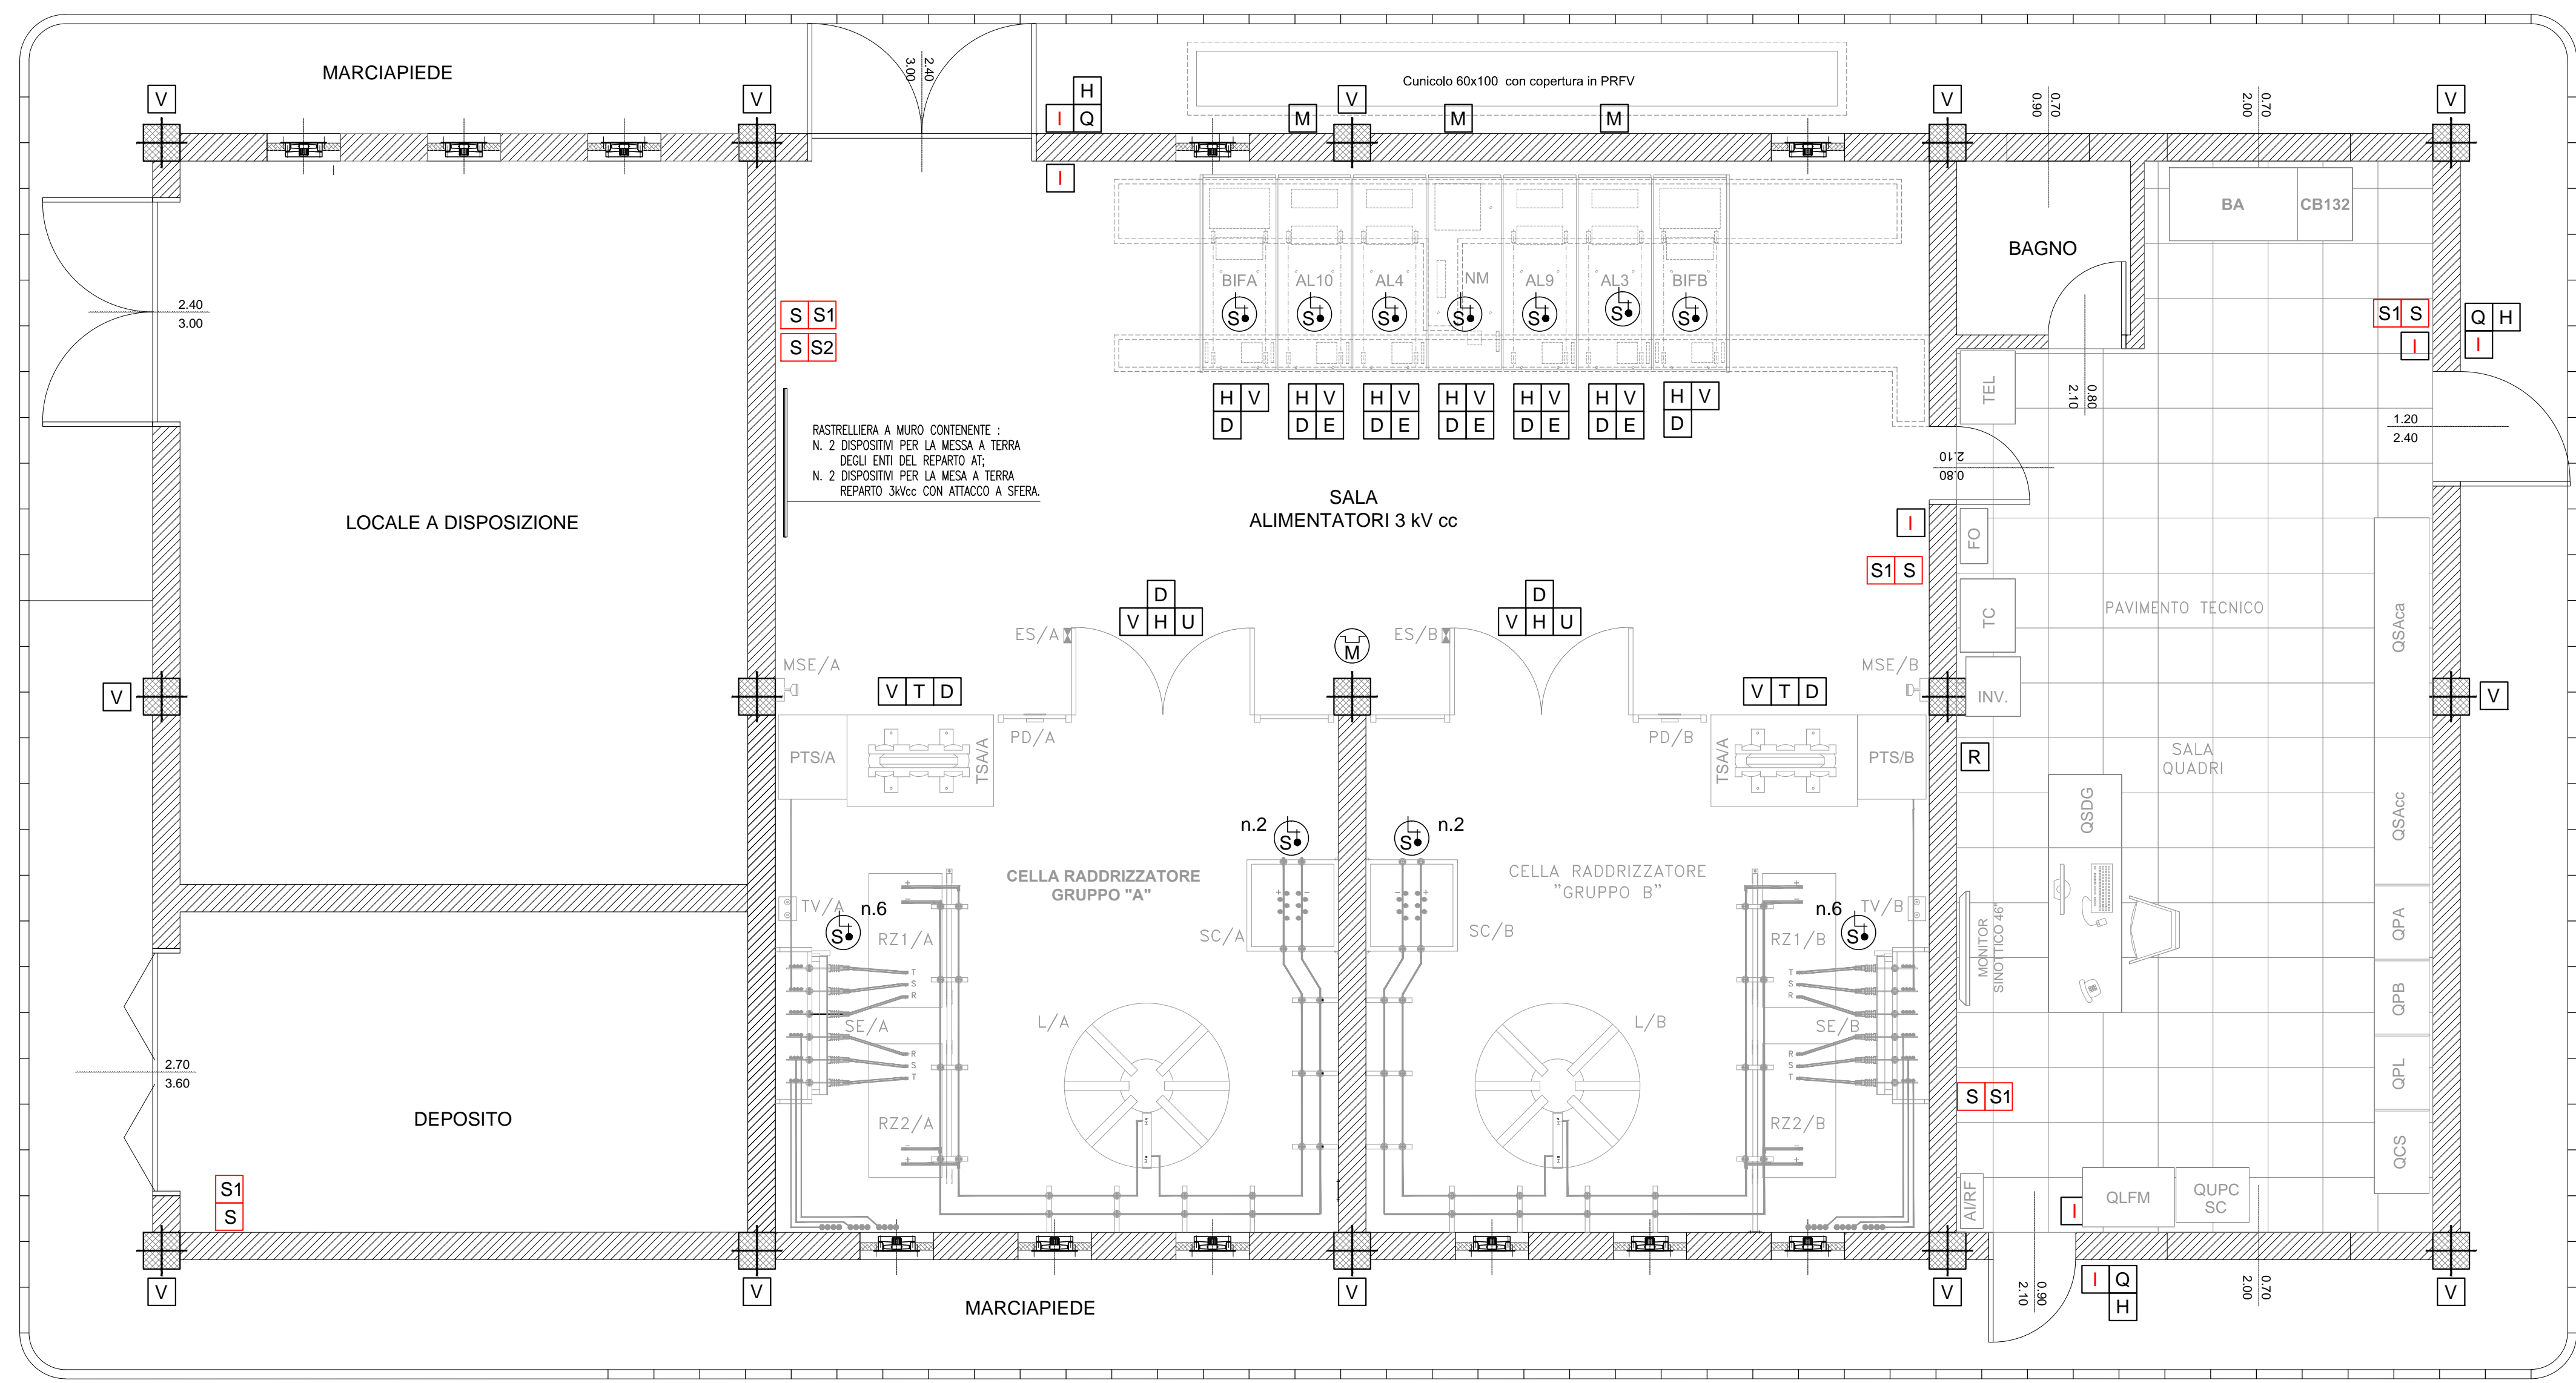

COMMITTENTE:

DIREZIONE LAVORI:

APPALTATORE: CONSORZIO:

PROGETTAZIONE: MANDATARIA:

**PROGETTO ESECUTIVO**

**ITINERARIO NAPOLI - BARI**  
**RADDOPPIO TRATTA APICE - ORSARA**  
**I LOTTO FUNZIONALE APICE - HIRPINIA**  
**SE00 - SOTTOSTAZIONI ELETTRICHE**

SE02 - SSE HIRPINIA  
 FABBRICATO SSE - IMPIANTI  
 POSIZIONE TARGHE E ATTACCHI C.TO C.TO

APPALTATORE	DIRETTORE DELLA PROGETTAZIONE	PROGETTISTA
Consorzio HIRPINIA AV Il Direttore Tecnico Ing. Vincenzo Morello 10/06/2020	Il Responsabile integrazione fra le varie prestazioni specialistiche Ing. G. Cassani	 Ing. F. Rigoni

COMMESSA	LOTTO	FASE	ENTE	TIPO DOC.	OPERA/DISCIPLINA	PROGR.	REV.	SCALA:
IF28	01	E	ZZ	PB	SE0200	004	B	1:50

Rev.	Descrizione	Redatto	Data	Verificato	Data	Approvato	Data	Autorizzato Data
A	Emissione per consegna	C. Piccardo	21/02/2020	V. Corsini	21/02/2020	S. Eandi	21/02/2020	Ing. S. Eandi
B	Recupero istruttoria	C. Piccardo	10/06/2020	V. Corsini	10/06/2020	S. Eandi	10/06/2020	