

**LEGENDA**

**SONDAGGI**


- D Sondaggi geognostici a 10 m
- T Sondaggi a 30 m
- Q Sondaggi a 40 m

**PROVE IN SITU**


- △ P Prove CPTU
- S Trincee esplorative
- PC Prove di carico su piastra

**PRELIEVI**

- C Prelievo campioni di terreno

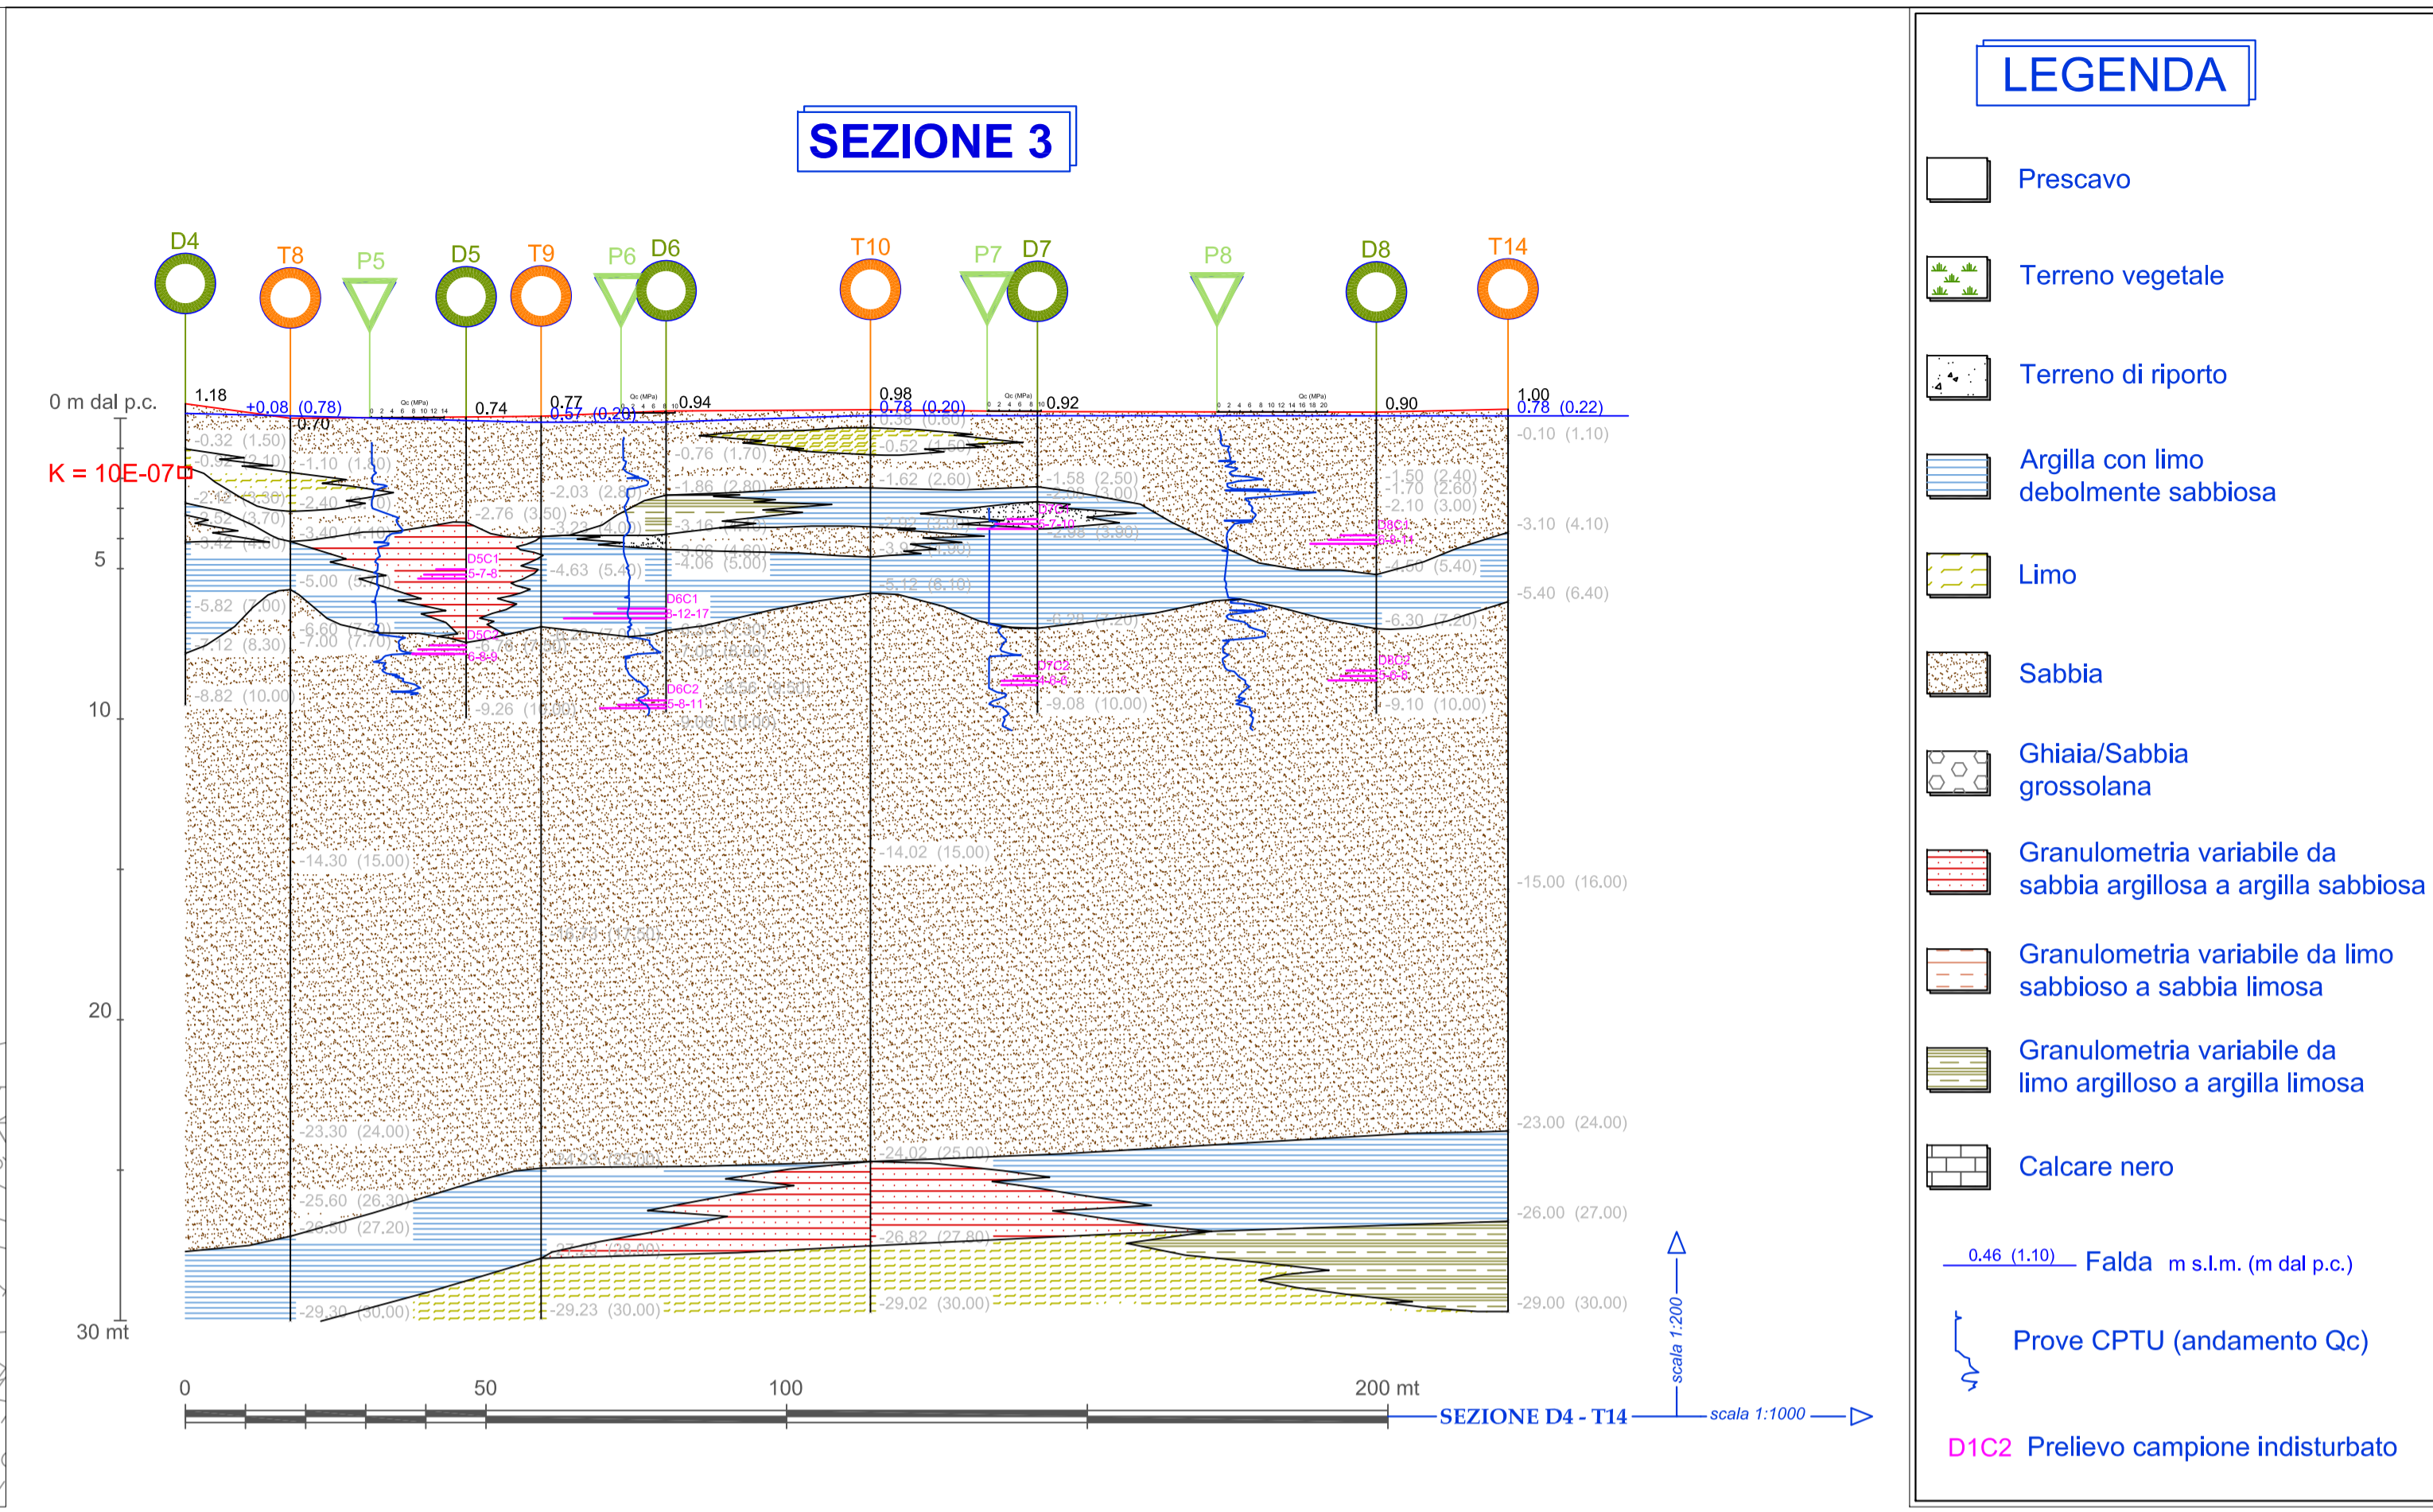

**PRESIDENZA DEL CONSIGLIO DEI MINISTRI**  
 Commissario delegato al risanamento ambientale della laguna di Orbetello  
 (Ordinanza del Presidente del Consiglio dei Ministri n° 3675 del 28.05.2008 art. 1)

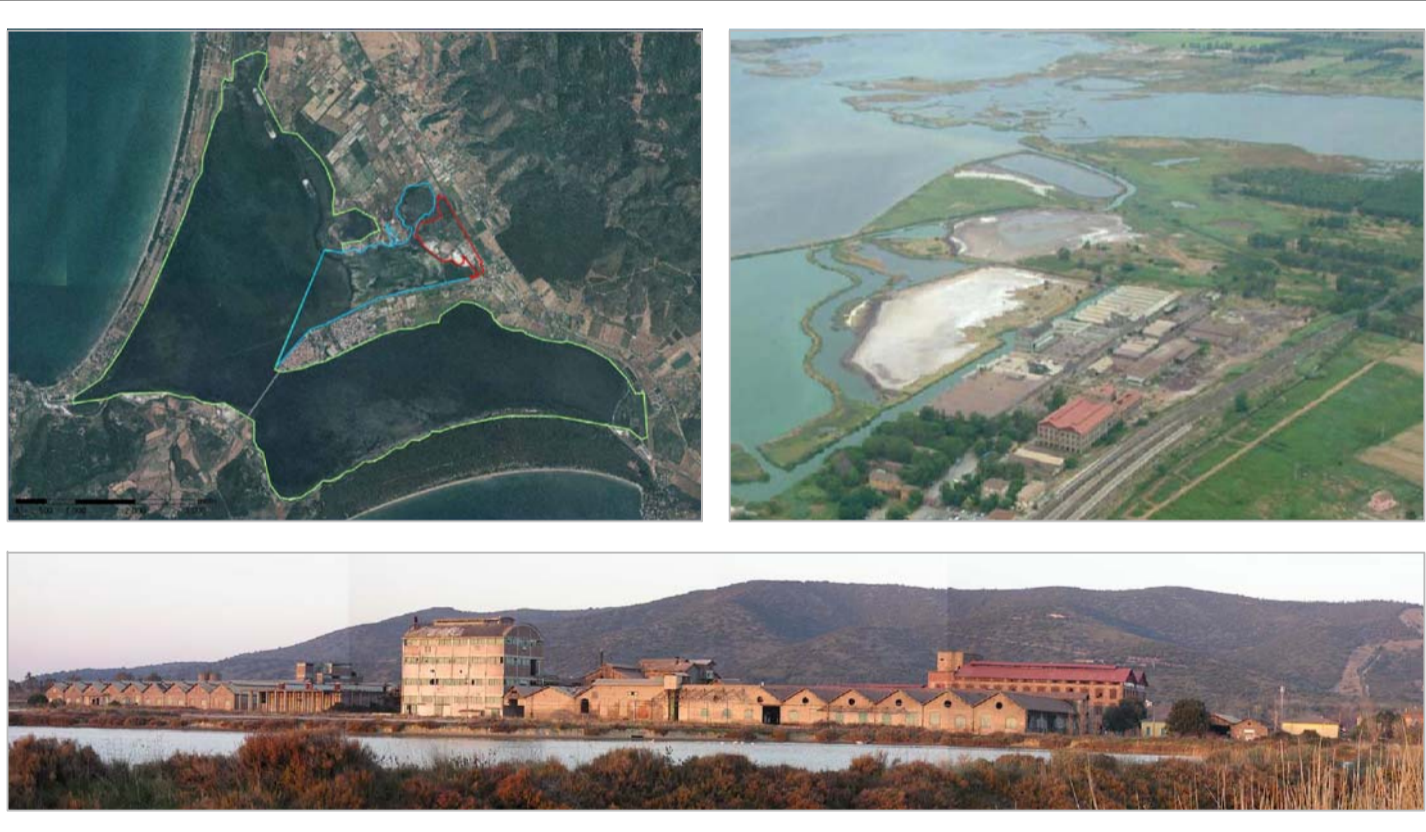

**Convenzione Commissario delegato al risanamento ambientale della Laguna di Orbetello - Sogesid del 22/07/2009**  
 "Esecuzione di indagini conoscitive e progettazione degli interventi di risanamento ambientale della Laguna di Orbetello."

**PROGETTAZIONE DEFINITIVA DEL MARGINAMENTO DI SICUREZZA TRA LAGUNA E AREE CONTERMINATE DI PROPRIETA' PUBBLICA ANTISTANTI L'EX STABILIMENTO SITOCO E DEL MARGINAMENTO DEFINITIVO DELLA COLMATA DI PIAN DELL'ASCA.**

Titolo elaborato:		Tavola:	
SEZIONI STRATIGRAFICHE 3 - 4 - 5		5	
Redatto da:	Direttore Tecnico:	Data:	
SOGESID	Dott. Ing. Fausto Melli	Settembre 2009	
Rev.	Data	Descrizione modifica	Redatto Verificato Approvato

