LEGENDA CARTELLONISTICA D.LGS 81/08 E S.M.I.

PERICOLO GENERICO	DIVIETO DI ACCESSO ALLE PERSONE NON AUTORIZZATE
CADUTA MATERIALI	DIVIETO DI PASSARE SOTTO I CARICHI SOSPESI
TENSIONE ELETTRICA PERICOLOSA	DIVIETO DI SOSTARE NEL RAGGIO D' AZIONE DELL' ESCAVATORE
PERICOLO DI MORTE	CONTROLLO TRIMESTRALE DELLE FUNI
CARICHI SOSPESI	CASCO DI PROTEZIONE OBBLIGATORIO
MATERIALE INFIAMMABILE O ALTA TEMPERATURA	PROTEZIONE OBBLIGATORIA DELL'UDITO
SOSTANZE NOCIVE IRRITANTI	PROTEZIONE OBBLIGATORIA DEGLI OCCHI
SCHIACCIAMENTO DELLE MANI	PROTEZIONE OBBLIGATORIA DEL VISO
PERICOLO SCHEGGE	GUANTI DI PROTEZIONE OBBLIGATORI
PERICOLO DI INCIAMPO	PROTEZIONE OBBLIGATORIA DEL CORPO
CARRELLO DI MOVIMENTAZIONE	CALZATURE DI SICUREZZA OBBLIGATORIE
DIVIETO DI AVVICINARSI ALLE PERSONE NON AUTORIZZATE	PROTEZIONE OBBLIGATORIA DELLE VIE RESPIRATORIE
DIVIETO DI PASSARE E SOSTARE NEL RAGGIO DI AZIONE DELL'AUTOGRU	USO OBBLIGATORIO DELLA CINTURA DI SICUREZZA
VIETATO FUMARE O USARE FIAMME LIBERE	PRONTO SOCCORSO
DIVIETO DI SPEGNERE CON ACQUA	PERCORSO / USCITA DI EMERGENZA
DIVIETO DI RIMUOVERE LE PROTEZIONI E I DISPOSITIVI DI SICUREZZA	ESTINTORE
DIVIETO DI INQUINARE	CARTELLO STOP
CARTELLO LIMITE DI VELOCITA'	LAVORI IN CORSO
CARTELLO LIMITE DI VELOCITA' PERICOLO RESTRINGIMENTO DI CORSIA	PERICOLO RESTRINGIMENTO DI CORSIA
PERICOLO RESTRINGIMENTO DI CORSIA	CARTELLO DI GRANDE FORMATO DATI DI CANTIERE
RISMYCRO	CARTELLO DI GRANDE FORMATO NORME DI SICUREZZA

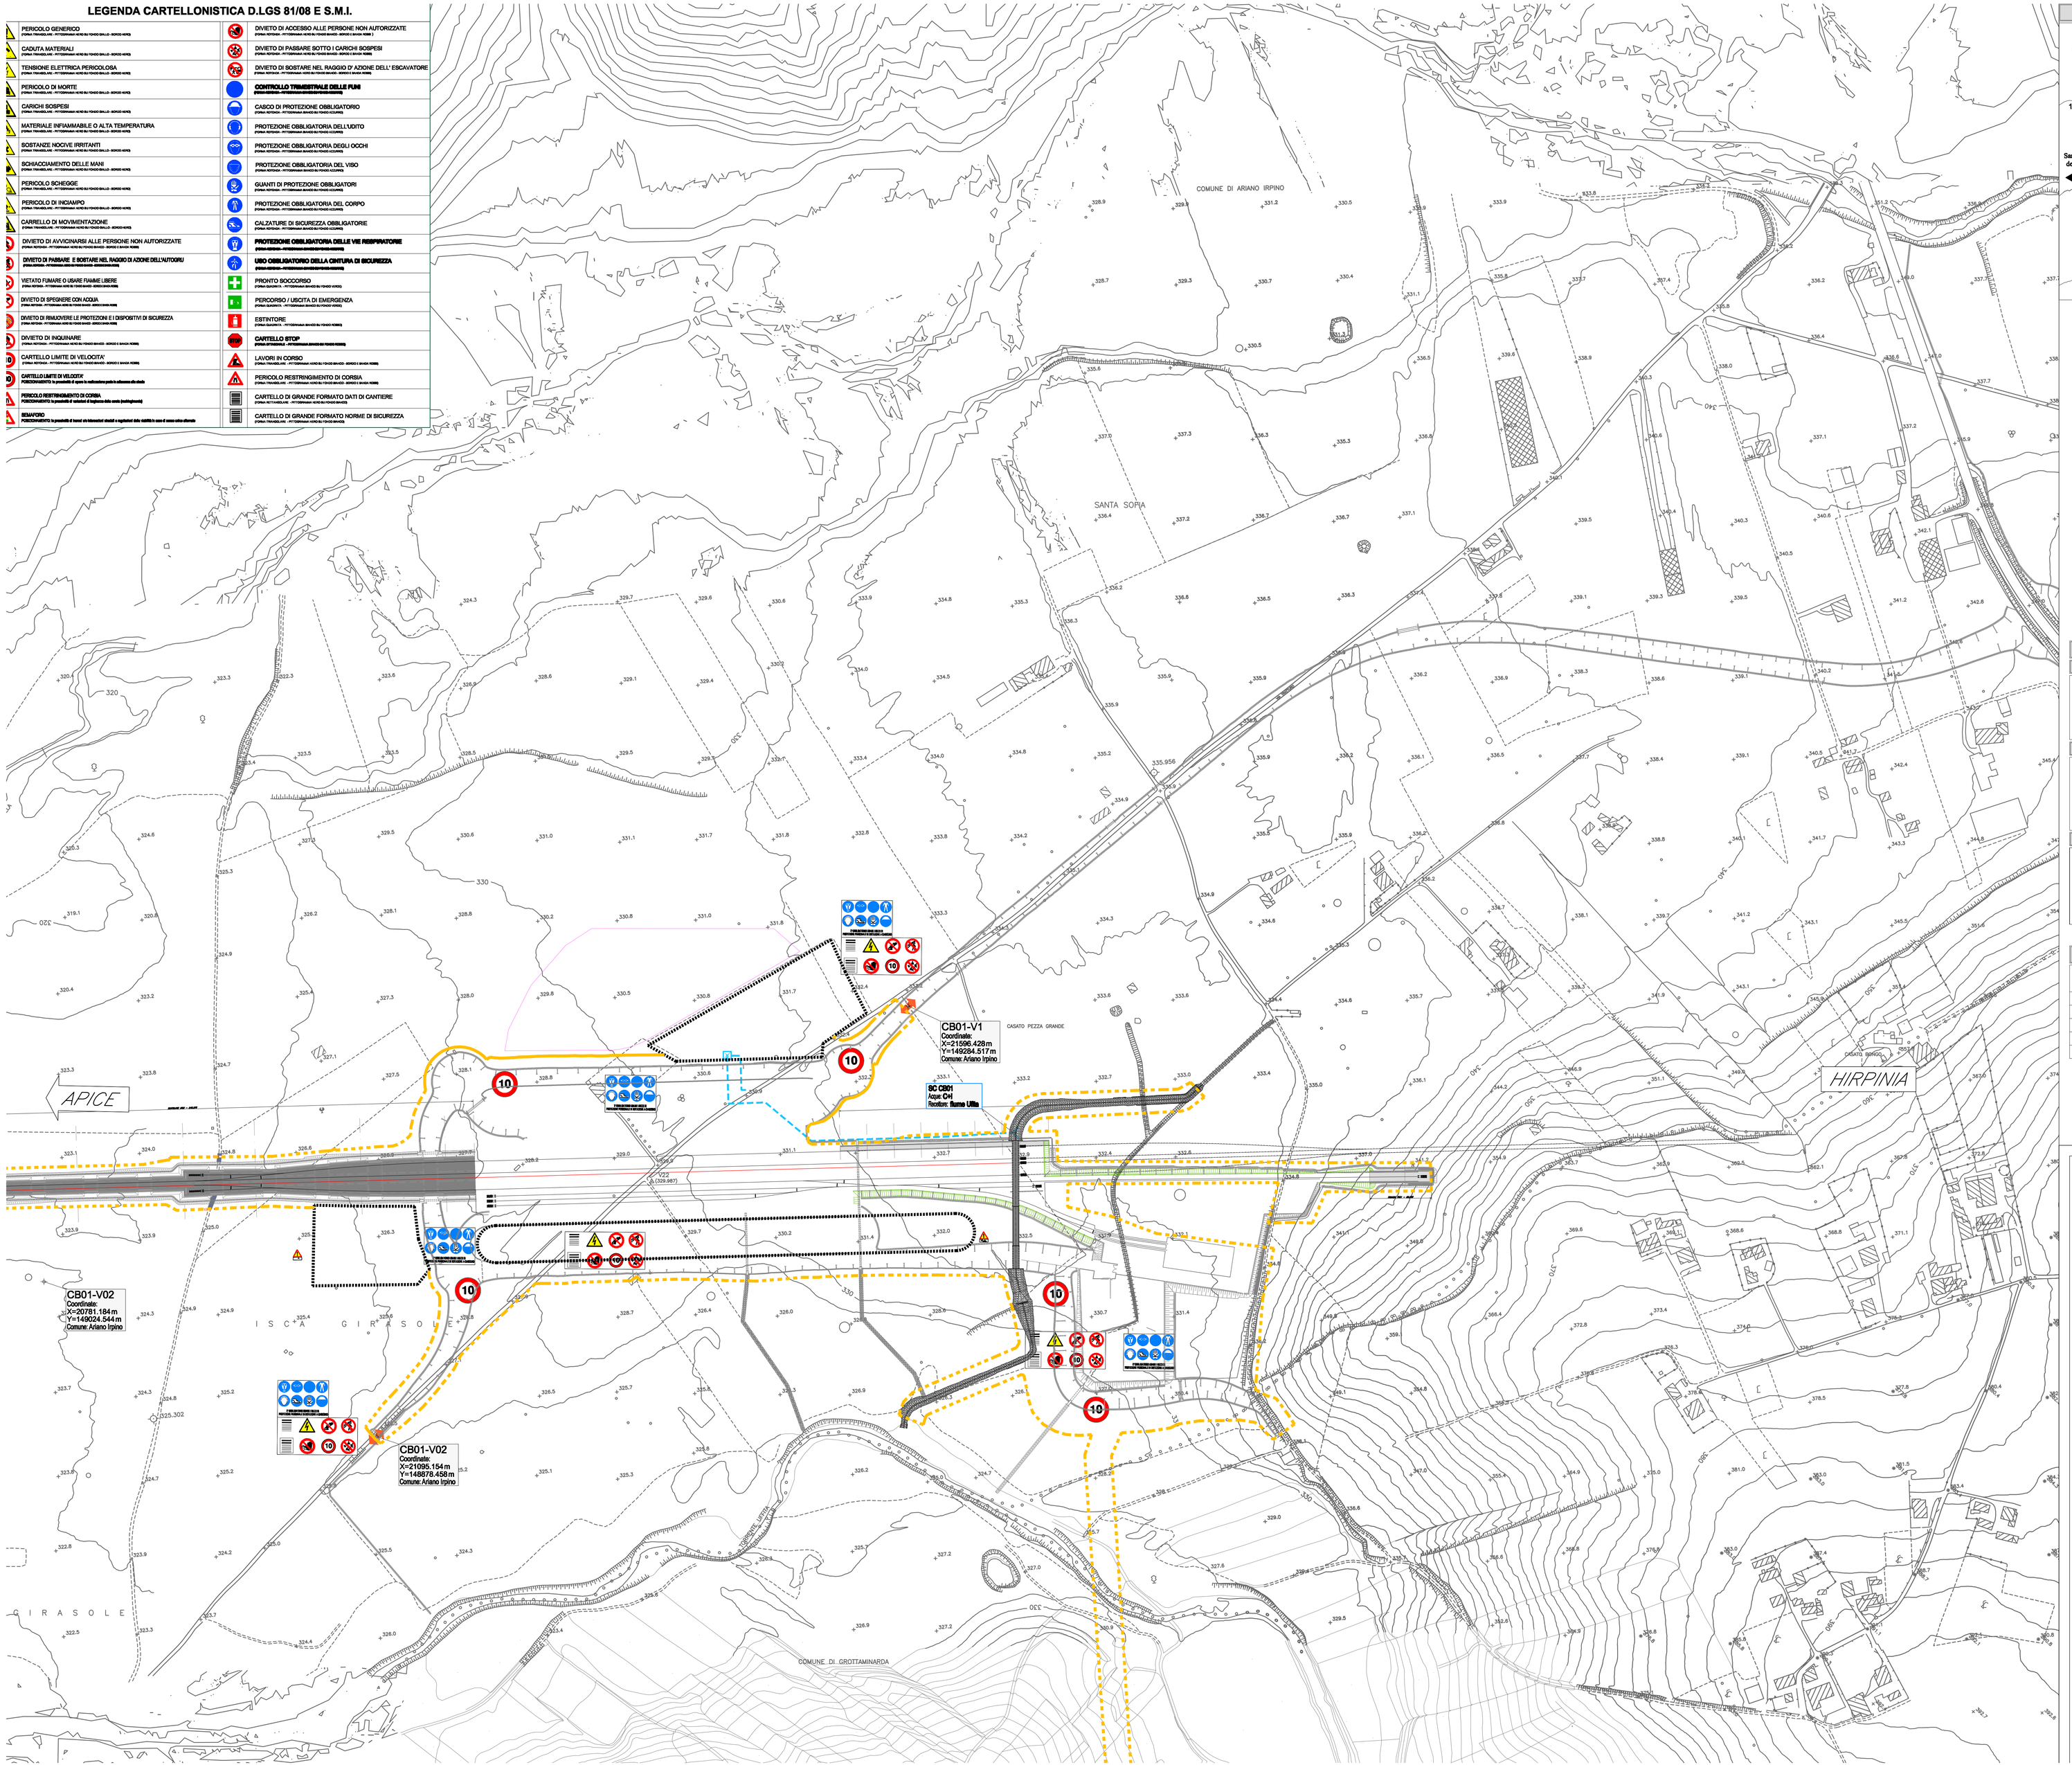

PIANTA CHIAVE

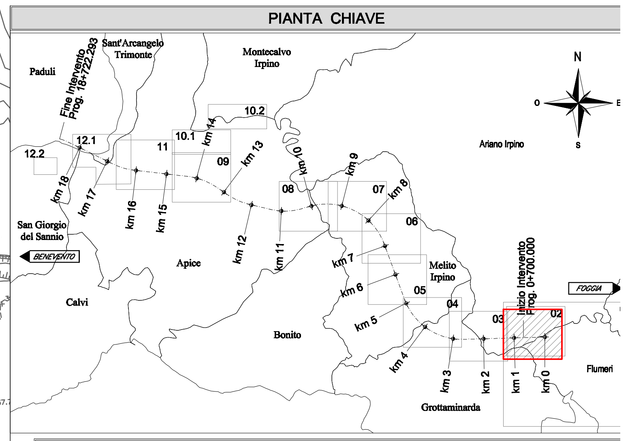

LEGENDA AREE DI CANTIERE, ACCESSIBILITA' E RECINZIONI

CANTIERI		VIABILITÀ	
Simbolo		Simbolo	Descrizione
	CB – CANTIERE BASE		LINEA FERROVIARIA DI PROGETTO
	GN – CANTIERE OPERATIVO GALLERIA		VIABILITA' PRINCIPALE
	DT – DEPOSITO TEMPORANEO		VIABILITA' SECONDARIA
	AT – AREA TECNICA		PISTA DI CANTIERE
	AR – CANTIERE DI ARMAMENTO		CORSI D'ACQUA PRINCIPALI
	AS – AREA DI STOCCAGGIO		LIMITE OCCUPAZIONI TEMPORANEE

RECINZIONI E ACCESSI	
Simbolo	Descrizione
	RECINZIONE IN PLASTICA STAMPATA H = 1,50/2,00 m
	RECINZIONE IN PANNELLI METALLICI DI RETE ELETTROSALDATA H = 2,00 m
	ACCESSI ALLE AREE DI CANTIERE

LEGENDA

Aree di cantiere :

Nome Area: aa.WBS.nn
di competenza: WBS pertinente: WBS-WBS
Superficie occupata: Area=(m²) nnnnn

aa = CB=Cantiere Base, CG= Cantiere Galleria, CV=Cantiere Viadotto, CF=Cantiere Finestra, AS=Area di stoccaggio, DT=Deposito Temporaneo, AT=Area tecnica, CA=Cantiere Armamento
WBS= Nome delle WBS alle quali è dedicata l'area
nn= Numero progressivo di Aree

Varchi di accesso alle aree :

Ubicazione Varco di accesso sorvegliato, carrabile e pedonale, all'area di cantiere

NOME VARCO
Coordinate:
X= m
Y= m
Comune: Comune di competenza

Scarichi acque di prima pioggia e altre

Nome Scarico
Acque: C: civili, I=industriali, GN=di percolazione da galleria
Recettore:

Nome Impianto di Trattamento

: Canale o tratto di condotta

TABELLA AREE CANTIERI

ID AREA	WBS pertinente di riferimento	Area superficie occupata (m²)	COMUNE
CB.01	tutte	12000	Ariano Irpino (AV)
AT.FV01.1	R01-R02-R03-FV01-VI01	7450	Ariano Irpino (AV)
AT.FV01.2	NV01-R03-TR02-GA01-GN01-GN02	16200	Ariano Irpino (AV)
AS.FV01.1	TR01-R01-FV01-R002-VI01	14700	Ariano Irpino (AV)
AT.R02.1	VI01-R02	7900	Ariano Irpino (AV)

COMMITTENTE:
RFI RETE FERROVIARIA ITALIANA
GRUPPO FERROVIE DELLO STATO ITALIANE

DIREZIONE LAVORI:
ITALFERR
GRUPPO FERROVIE DELLO STATO ITALIANE

APPALTATORE:
CONSORZIO:
HirpiniaAV
SOCI:
salini impregilo
ASTALDI

PROGETTAZIONE:
MANDATARIA:
ROCK SOIL S.p.A.
MANDANTI:
NET INGEGNERIA
Alpina S.p.A.

PROGETTO ESECUTIVO

ITINERARIO NAPOLI - BARI
RADDOPPIO TRATTA APICE - ORSARA
I LOTTO FUNZIONALE APICE - HIRPINIA
PIANO DI SICUREZZA E COORDINAMENTO
INQUADRAMENTO GENERALE

Aree di Cantiere dal km 0+310 al km 1+211

Firmato da: PALOMBARINI ALBERTO
Motivo:
Data: 04/09/2020 17:21:38

APPALTATORE	DIRETTORE DELLA PROGETTAZIONE	PROGETTISTA
Consorzio HIRPINIA AV Il Direttore Tecnico Ing. Vincenzo Monteiro 10/06/2020	Il Responsabile integrazione fra le varie prestazioni specialistiche Ing. G. Cassani	NET INGEGNERIA Ing. Alberto Palombarini

COMMESSA	LOTTO	FASE	ENTE	TIPO DOC.	OPERA/DISCIPLINA	PROGR.	REV.	SCALA:
IF28	01	E	ZZ	PU	SZ00D0	001	B	1:2000

Rev.	Descrizione	Redatto	Data	Verificato	Data	Approvato	Data	Autorizzato Data
A	Emissione per consegna	A. Palombarini	21/02/2020	P. Pescarin	21/02/2020	T. Finocchietti	21/02/2020	S. Eandi
B	Recepimento tavolone	A. Palombarini	10/06/2020	P. Pescarin	10/06/2020	T. Finocchietti	10/06/2020	10/06/2020

File: IF2801EZZPUSZ00D0001B.dwg | n.Elab.: -