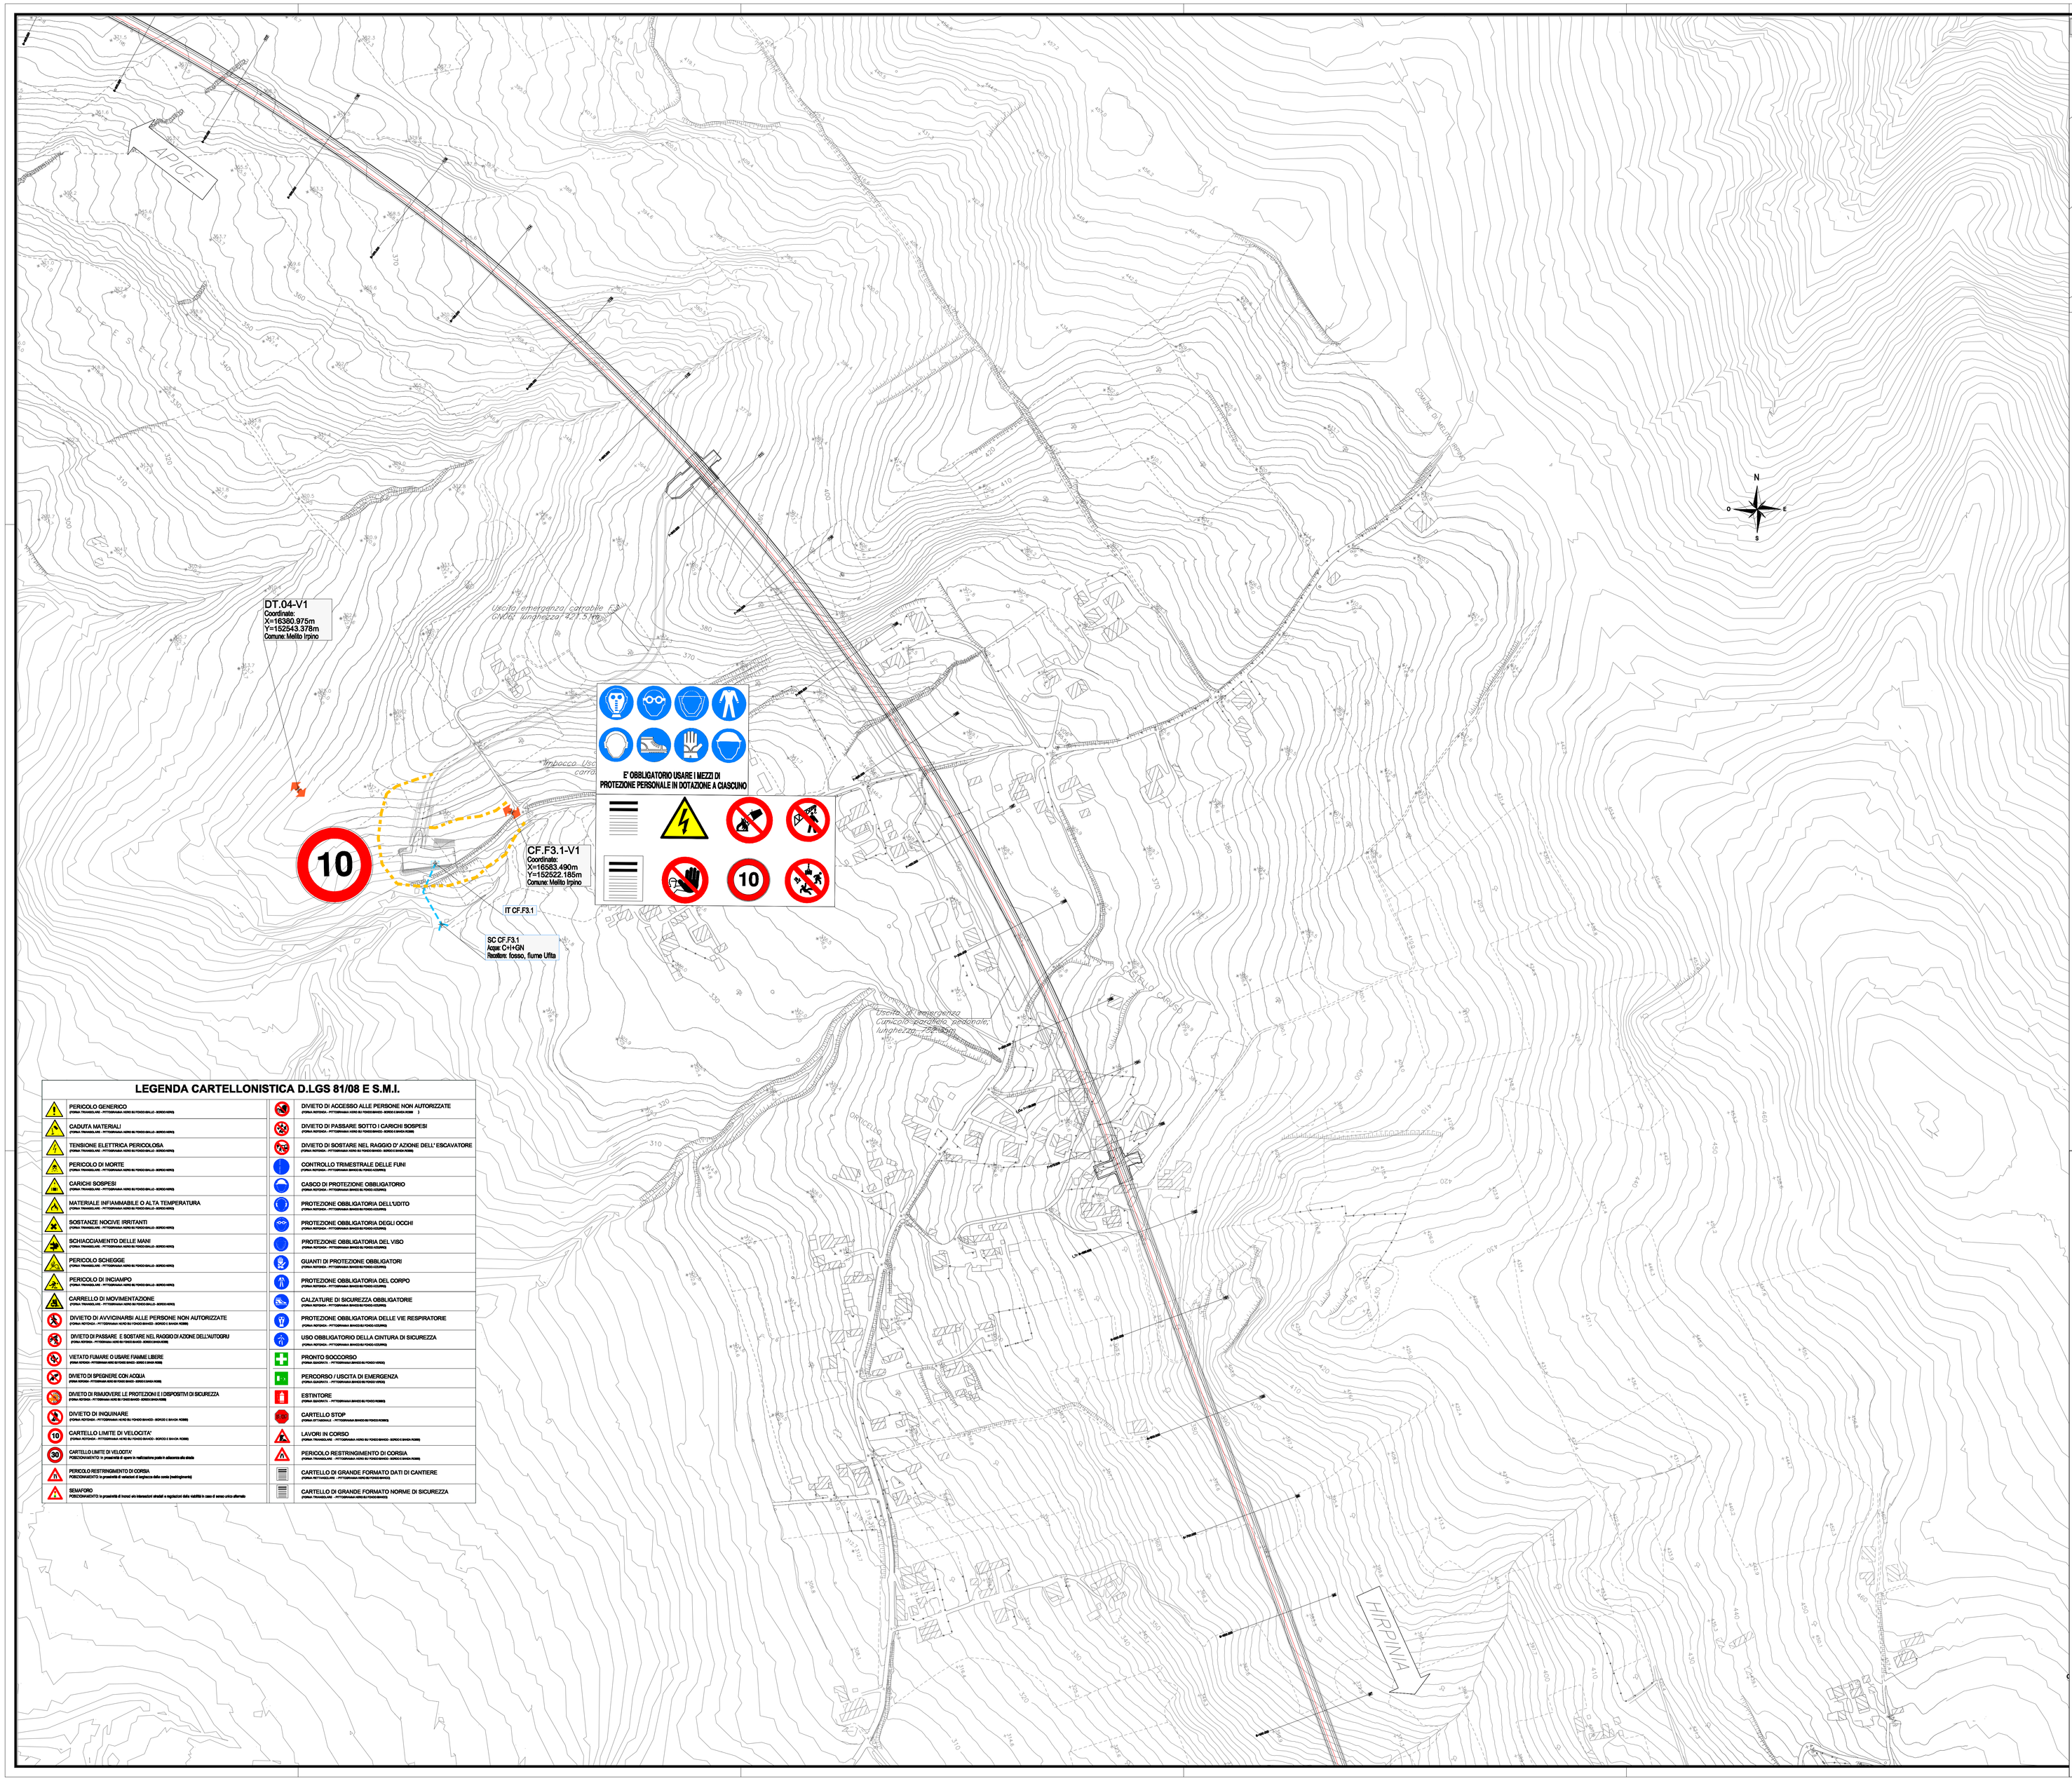

LEGENDA CARTELLONISTICA D.LGS 81/08 E S.M.I.

PERICOLO GENERICO (FONIA TRAMOLINI - PITTORINAUD ADRI SU TOKIO-SHUO - SORDO-SHUO-KOBE)	DIVIETO DI ACCESSO ALLE PERSONE NON AUTORIZZATE (FONIA NOTIGNA - PITTORINAUD ADRI SU TOKIO-SHUO - SORDO-SHUO-KOBE - 3)
CADUTA MATERIALI (FONIA TRAMOLINI - PITTORINAUD ADRI SU TOKIO-SHUO - SORDO-SHUO-KOBE)	DIVIETO DI PASSARE SOTTO I CARICHI SOSPESI (FONIA NOTIGNA - PITTORINAUD ADRI SU TOKIO-SHUO - SORDO-SHUO-KOBE)
TENSIONE ELETTRICA PERICOLOSA (FONIA TRAMOLINI - PITTORINAUD ADRI SU TOKIO-SHUO - SORDO-SHUO-KOBE)	DIVIETO DI SOSTARE NEL RAGGIO D' AZIONE DELL' ESCAVATORE (FONIA NOTIGNA - PITTORINAUD ADRI SU TOKIO-SHUO - SORDO-SHUO-KOBE)
PERICOLO DI MORTE (FONIA TRAMOLINI - PITTORINAUD ADRI SU TOKIO-SHUO - SORDO-SHUO-KOBE)	CONTROLLO TRIMESTRALE DELLE FUNI (FONIA NOTIGNA - PITTORINAUD SHUO-SU TOKIO-KOBE)
CARICHI SOSPESI (FONIA TRAMOLINI - PITTORINAUD ADRI SU TOKIO-SHUO - SORDO-SHUO-KOBE)	CASCO DI PROTEZIONE OBBLIGATORIO (FONIA NOTIGNA - PITTORINAUD SHUO-SU TOKIO-KOBE)
MATERIALE INFIAMMABILE O ALTA TEMPERATURA (FONIA TRAMOLINI - PITTORINAUD ADRI SU TOKIO-SHUO - SORDO-SHUO-KOBE)	PROTEZIONE OBBLIGATORIA DELL'UDITO (FONIA NOTIGNA - PITTORINAUD SHUO-SU TOKIO-KOBE)
SOSTANZE NOCIVE IRRITANTI (FONIA TRAMOLINI - PITTORINAUD ADRI SU TOKIO-SHUO - SORDO-SHUO-KOBE)	PROTEZIONE OBBLIGATORIA DEGLI OCCHI (FONIA NOTIGNA - PITTORINAUD SHUO-SU TOKIO-KOBE)
SCHIACCIAMENTO DELLE MANI (FONIA TRAMOLINI - PITTORINAUD ADRI SU TOKIO-SHUO - SORDO-SHUO-KOBE)	PROTEZIONE OBBLIGATORIA DEL VISO (FONIA NOTIGNA - PITTORINAUD SHUO-SU TOKIO-KOBE)
PERICOLO SCHEGGE (FONIA TRAMOLINI - PITTORINAUD ADRI SU TOKIO-SHUO - SORDO-SHUO-KOBE)	GUANTI DI PROTEZIONE OBBLIGATORI (FONIA NOTIGNA - PITTORINAUD SHUO-SU TOKIO-KOBE)
PERICOLO DI INCIAMPO (FONIA TRAMOLINI - PITTORINAUD ADRI SU TOKIO-SHUO - SORDO-SHUO-KOBE)	PROTEZIONE OBBLIGATORIA DEL CORPO (FONIA NOTIGNA - PITTORINAUD SHUO-SU TOKIO-KOBE)
CARRELLO DI MOVIMENTAZIONE (FONIA TRAMOLINI - PITTORINAUD ADRI SU TOKIO-SHUO - SORDO-SHUO-KOBE)	CALZATURE DI SICUREZZA OBBLIGATORIE (FONIA NOTIGNA - PITTORINAUD SHUO-SU TOKIO-KOBE)
DIVIETO DI AVVICINARSI ALLE PERSONE NON AUTORIZZATE (FONIA NOTIGNA - PITTORINAUD ADRI SU TOKIO-SHUO - SORDO-SHUO-KOBE)	PROTEZIONE OBBLIGATORIA DELLE VIE RESPIRATORIE (FONIA NOTIGNA - PITTORINAUD SHUO-SU TOKIO-KOBE)
DIVIETO DI PASSARE E SOSTARE NEL RAGGIO D' AZIONE DELL'AUTOGRU (FONIA NOTIGNA - PITTORINAUD ADRI SU TOKIO-SHUO - SORDO-SHUO-KOBE)	USO OBBLIGATORIO DELLA CINTURA DI SICUREZZA (FONIA NOTIGNA - PITTORINAUD SHUO-SU TOKIO-KOBE)
VIETATO FUMARE O USARE FIAMME LIBERE (FONIA NOTIGNA - PITTORINAUD ADRI SU TOKIO-SHUO - SORDO-SHUO-KOBE)	PRONTO SOCCORSO (FONIA NOTIGNA - PITTORINAUD ADRI SU TOKIO-KOBE)
DIVIETO DI SPEGNERE CON ACQUA (FONIA NOTIGNA - PITTORINAUD ADRI SU TOKIO-SHUO - SORDO-SHUO-KOBE)	PERCORSO / USCITA DI EMERGENZA (FONIA NOTIGNA - PITTORINAUD SHUO-SU TOKIO-KOBE)
DIVIETO DI RIMUOVERE LE PROTEZIONI E I DISPOSITIVI DI SICUREZZA (FONIA NOTIGNA - PITTORINAUD ADRI SU TOKIO-SHUO - SORDO-SHUO-KOBE)	ESTINTORE (FONIA NOTIGNA - PITTORINAUD SHUO-SU TOKIO-KOBE)
DIVIETO DI INQUINARE (FONIA NOTIGNA - PITTORINAUD ADRI SU TOKIO-SHUO - SORDO-SHUO-KOBE)	CARTELLO STOP (FONIA NOTIGNA - PITTORINAUD SHUO-SU TOKIO-KOBE)
CARTELLO LIMITE DI VELOCITA' (FONIA NOTIGNA - PITTORINAUD ADRI SU TOKIO-SHUO - SORDO-SHUO-KOBE)	LAVORI IN CORSO (FONIA TRAMOLINI - PITTORINAUD ADRI SU TOKIO-SHUO - SORDO-SHUO-KOBE)
CARTELLO LIMITE DI VELOCITA' PERICOLOSO (la presenza di questo segnale in radiazione può in alcuna da strada)	PERICOLO RESTRINGIMENTO DI CORSIA (FONIA TRAMOLINI - PITTORINAUD ADRI SU TOKIO-SHUO - SORDO-SHUO-KOBE)
PERICOLO RESTRINGIMENTO DI CORSIA PERICOLOSO (la presenza di questo segnale è segnaca della zona indicegnerie)	CARTELLO DI GRANDE FORMATO DATI DI CANTIERE (FONIA TRAMOLINI - PITTORINAUD ADRI SU TOKIO-SHUO)
SENAFORO PERICOLOSO (la presenza di fronte ad un intersezioni stradali e segnalazioni della viabilità in caso di senso unico alternato)	CARTELLO DI GRANDE FORMATO NORME DI SICUREZZA (FONIA TRAMOLINI - PITTORINAUD ADRI SU TOKIO-SHUO)

PIANTA CHIAVE

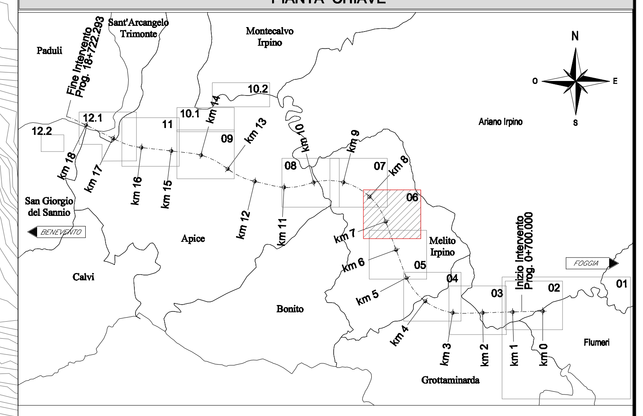

LEGENDA AREE DI CANTIERE, ACCESSIBILITA' E RECINZIONI

CANTIERI		VIABILITÀ	
Simbolo		Simbolo	Descrizione
	CB – CANTIERE BASE		LINEA FERROVIARIA DI PROGETTO
	GN – CANTIERE OPERATIVO GALLERIA		VIABILITA' PRINCIPALE
	DT – DEPOSITO TEMPORANEO		VIABILITA' SECONDARIA
	AT – AREA TECNICA		PISTA DI CANTIERE
	AR – CANTIERE DI ARMAMENTO		CORSI D'ACQUA PRINCIPALI
	AS – AREA DI STOCCAGGIO		LIMITE OCCUPAZIONI TEMPORANEE

RECINZIONI E ACCESSI	
Simbolo	Descrizione
	RECINZIONE IN PLASTICA STAMPATA H = 1,50/2,00 m
	RECINZIONE IN PANNELLI METALLICI DI RETE ELETTROSALDATA H = 2,00 m
	ACCESSI ALLE AREE DI CANTIERE

LEGENDA

Aree di cantiere :

Nome Area: aa.WBS.nn
WBS di competenza: WBS primaria: WBS-WBS
Superficie occupata: Area=[m²] nnnnn

aa = CB=Cantiere Base, CG= Cantiere Galleria, CV=Cantiere Viadotto, CF=Cantiere Finestra, AS=Area di stoccaggio, DT=Deposito Temporaneo, AT=Area tecnica, CA=Cantiere Armamento
WBS= Nome delle WBS alle quali è dedicata l'area
nn= Numero progressivo di Aree

Varchi di accesso alle aree :

Ubicazione Varco di accesso sorvegliato, carrabile e pedonale, all'area di cantiere

NOME VARCO
Coordinate:
X= m
Y= m
Comune Comune di competenza

Scarichi acque di prima pioggia e altre

Nome Scarico
Acque: C: civili, I=industriali, GN=di percolazione da galleria
Recettore:

Nome Impianto di Trattamento

: Canale o tratto di condotta

TABELLA AREE CANTIERI

COMMITTENTE:

RFI RETE FERROVIARIA ITALIANA
GRUPPO FERROVIE DELLO STATO ITALIANE

DIREZIONE LAVORI:

ITALFERR
GRUPPO FERROVIE DELLO STATO ITALIANE

APPALTATORE:
CONSORZIO:

HirpiniaAV

SOCI:

salini impregilo

ASTALDI

PROGETTAZIONE:
MANDATARIA:

ROCKSOIL S.p.A.

MANDANTI:

NET ENGINEERING

Alpina S.p.A.

PROGETTO ESECUTIVO

ITINERARIO NAPOLI - BARI
RADDOPPIO TRATTA APICE - ORSARA
I LOTTO FUNZIONALE APICE - HIRPINIA

PIANO DI SICUREZZA E COORDINAMENTO

SEZIONE PARTICOLARE
Aree di Cantiere dal km 6+700 al km 8+500

Firmato da: PALOMBARINI ALBERTO
Motivo:
Data: 04/06/2020 18:03:12

APPALTATORE	DIRETTORE DELLA PROGETTAZIONE	PROGETTISTA
Consorzio HIRPINIA AV Il Direttore Tecnico Ing. Vincenzo Morfeldo 10/06/2020	Il Responsabile Integrazione fra le varie prestazioni specialistiche Ing. G. Cassani	NET ENGINEERING Ing. Alberto Palombarini

COMMESSA	LOTTO	FASE	ENTE	TIPO DOC.	OPERA/DISCIPLINA	PROGR.	REV.	SCALA:
IF28	01	E	ZZ	PU	SZ00D0	005	B	1:2000

Rev.	Descrizione	Redatto	Data	Verificato	Data	Approvato	Data	Autorizzato Data
A	Emissione per consegna	A. Palombarini	31/05/2020	P. Pescarin	31/05/2020	T. Finocchietti	31/05/2020	S. Eandi
B	Recepimento istruttoria	A. Palombarini	10/06/2020	P. Pescarin	10/06/2020	T. Finocchietti	10/06/2020	
								10/06/2020

File: IF2801EZZPUSZ00D0005B.dwg

n.Elab.: -