DT.05-V1
Coordinate:
X=15015.667m
Y=153790.760m
Comune: Apice

CV.VI03.2-V1
Coordinate:
X=14975.386m
Y=153634.939m
Comune: Apice

CG.GA04.1-V1
Coordinate:
X=15229.483m
Y=153614.196m
Comune: Melito Irpino

AT03-V1
Coordinate:
X=15226.333m
Y=153587.087m
Comune: Melito Irpino

CF.F4.1-V1
Coordinate:
X=15566.399m
Y=153279.570m
Comune: Melito Irpino

CF.F4.1

BC CF.F4.1
Acque: CH+GN
Recettore: Ecreto, Rama Ulitta

DT.04-V1
Coordinate:
X=16390.975m
Y=152543.378m
Comune: Melito Irpino

E' OBBLIGATORIO USARE I MEZZI DI PROTEZIONE PERSONALE IN DOTAZIONE A CIASCUNO

LEGENDA CARTELLONISTICA D.LGS 81/08 E S.M.I.

PERICOLO GENERICO	DIVIETO DI ACCESSO ALLE PERSONE NON AUTORIZZATE
CADUTA MATERIALI	DIVIETO DI PASSARE SOTTO I CARICHI SOSPESI
TENSIONE ELETTRICA PERICOLOSA	DIVIETO DI BOSTARE NEL RAGGIO D' AZIONE DELL' ESCAVATORE
PERICOLO DI MORTE	CONTROLLO TRIMESTRALE DELLE FUNI
CARICHI SOSPESI	CASCO DI PROTEZIONE OBBLIGATORIO
MATERIALE INFIAMMABILE O ALTA TEMPERATURA	PROTEZIONE OBBLIGATORIA DELL'UDITO
SOSTANZE NOCIVE IRRITANTI	PROTEZIONE OBBLIGATORIA DEGLI OCCHI
SCHIACCIAMENTO DELLE MANI	PROTEZIONE OBBLIGATORIA DEL VISO
PERICOLO SCHEGGE	GUANTI DI PROTEZIONE OBBLIGATORI
PERICOLO DI INCIAMPO	PROTEZIONE OBBLIGATORIA DEL CORPO
CARRELLO DI MOVIMENTAZIONE	CALZATURE DI SICUREZZA OBBLIGATORIE
DIVIETO DI AVVICINARSI ALLE PERSONE: NON AUTORIZZATE	PROTEZIONE OBBLIGATORIA DELLE VIE RESPIRATORIE
DIVIETO DI PASSARE E BOSTARE NEL RAGGIO DI AZIONE DELL'AUTOGRU	USO OBBLIGATORIO DELLA CINTURA DI SICUREZZA
VIETATO FUMARE O USARE FIAMME LIBERE	PRONTO SOCCORSO
DIVIETO DI SPEGNERE CON ACQUA	PERCORSO / USCITA DI EMERGENZA
DIVIETO DI RIMUOVERE LE PROTEZIONI E I DISPOSITIVI DI SICUREZZA	ESTINTORE
DIVIETO DI INQUINARE	CARTELLO STOP
CARTELLO LIMITE DI VELOCITA'	LAVORI IN CORSO
CARTELLO LIMITE DI VELOCITA'	PERICOLO RESTRINGIMENTO DI CORSIA
PERICOLO RESTRINGIMENTO DI CORSIA	CARTELLO DI GRANDE FORMATO DATI DI CANTIERE
SEMAFORO	CARTELLO DI GRANDE FORMATO NORME DI SICUREZZA

PIANTA CHIAVE

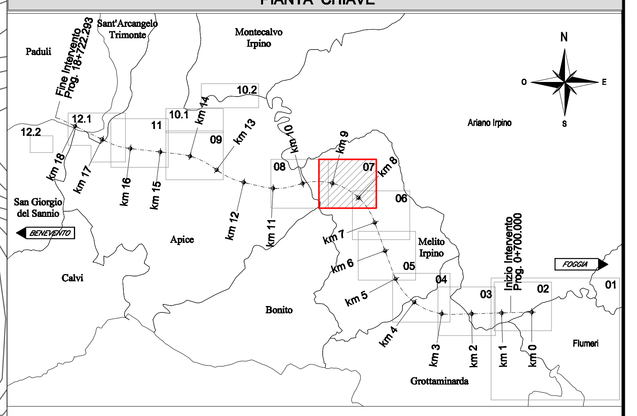

LEGENDA AREE DI CANTIERE, ACCESSIBILITA' E RECINZIONI

CANTIERI		VIABILITÀ	
Simbolo		Simbolo	Descrizione
	CB – CANTIERE BASE		LINEA FERROVIARIA DI PROGETTO
	GN – CANTIERE OPERATIVO GALLERIA		VIABILITA' PRINCIPALE
	DT – DEPOSITO TEMPORANEO		VIABILITA' SECONDARIA
	AT – AREA TECNICA		PISTA DI CANTIERE
	AR – CANTIERE DI ARMAMENTO		CORSI D'ACQUA PRINCIPALI
	AS – AREA DI STOCCAGGIO		LIMITE OCCUPAZIONI TEMPORANEE

RECINZIONI E ACCESSI

Simbolo	Descrizione
	RECINZIONE IN PLASTICA STAMPATA H = 1,50/2,00 m
	RECINZIONE IN PANNELLI METALLICI DI RETE ELETTROSALDATA H = 2,00 m
	ACCESSI ALLE AREE DI CANTIERE

LEGENDA

Aree di cantiere :

Nome Area: aa.WBS.nn
WBS di competenza: WBS prifinarie: WBS-WBS
Superfice occupata: Area=[m²] nnnnn

aa = CB=Cantiere Base, CG= Cantiere Galleria, CV=Cantiere Viadotto, CF=Cantiere Finestra, AS=Area di stoccaggio, DT=Deposito Temporaneo, AT=Area tecnica, CA=Cantiere Armamento
WBS= Nome delle WBS alle quali è dedicata l'area
nn= Numero progressivo di Aree

Varchi di accesso alle aree :

Ubicazione Varco di accesso sorvegliato, carrabile e pedonale, all'area di cantiere

NOME VARCO
Coordinate:
X= m
Y= m
Comune Comune di competenza

Scarichi acque di prima pioggia e altre

Nome Scarico
Acque: C: civili, I=Industriali, GN=di percolazione da galleria
Recettore:

Nome Impianto di Trattamento

: Canale o tratto di condotta

TABELLA AREE CANTIERI

COMMITTENTE: RFI RETE FERROVIARIA ITALIANA – GRUPPO FERROVIE DELLO STATO ITALIANE

DIREZIONE LAVORI: ITALFERR – GRUPPO FERROVIE DELLO STATO ITALIANE

APPALTATORE:
CONSORZIO: HirpiniaAV
SOCI: salini impregilo; ASTALDI

PROGETTAZIONE:
MANDATARIA: ROCKSOIL S.p.A.
MANDANTI: NET ENGINEERING; Alpina S.p.A.

PROGETTO ESECUTIVO

ITINERARIO NAPOLI - BARI
RADDOPPIO TRATTA APICE - ORSARA
I LOTTO FUNZIONALE APICE - HIRPINIA

PIANO DI SICUREZZA E COORDINAMENTO

SEZIONE PARTICOLARE
Area di Cantiere dal km 8+500 al km 9+640

Firmato da: PALOMBARINI ALBERTO
Motivo:
Data: 04/08/2020 18:17:07

APPALTATORE	DIRETTORE DELLA PROGETTAZIONE	PROGETTISTA
Consorzio HIRPINIA AV Il Direttore Tecnico Ing. Vincenzo Moriello 10/09/2020	Il Responsabile integrazione fra le varie prestazioni specialistiche Ing. G. Cassani	NET ENGINEERING Ing. Alberto Palombarini

COMMESSA	LOTTO	FASE	ENTE	TIPO DOC.	OPERA/DISCIPLINA	PROGR.	REV.	SCALA:
I F 2 8	0 1	E	Z Z	P U	S Z 0 0 D 0	0 0 6	B	1:2000

Rev.	Descrizione	Redatto	Data	Verificato	Data	Approvato	Data	Autorizzato Data
A	Emissione per consegna	A. Palombarini	31/05/2020	P. Pescarin	31/05/2020	T. Finocchietti	31/05/2020	S. Eandi
B	Recepimento istruttoria	A. Palombarini	10/09/2020	P. Pescarin	10/09/2020	T. Finocchietti	10/09/2020	
								10/09/2020

File: IF2801EZZPUSZ00D0006B.dwg — n.Elab.: -