PIANTA CHIAVE

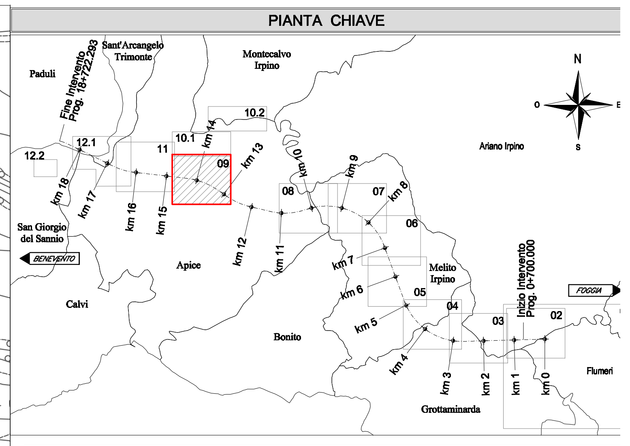

LEGENDA AREE DI CANTIERE, ACCESSIBILITA' E RECINZIONI

CANTIERI		VIABILITÀ	
Simbolo		Simbolo	Descrizione
	CB – CANTIERE BASE		LINEA FERROVIARIA DI PROGETTO
	GN – CANTIERE OPERATIVO GALLERIA		VIABILITA' PRINCIPALE
	DT – DEPOSITO TEMPORANEO		VIABILITA' SECONDARIA
	AT – AREA TECNICA		PISTA DI CANTIERE
	AR – CANTIERE DI ARMAMENTO		CORSI D'ACQUA PRINCIPALI
	AS – AREA DI STOCCAGGIO		LIMITE OCCUPAZIONI TEMPORANEE

RECINZIONI E ACCESSI	
Simbolo	Descrizione
	RECINZIONE IN PLASTICA STAMPATA H = 1,50/2,00 m
	RECINZIONE IN PANNELLI METALLICI DI RETE ELETTROSALDATA H = 2,00 m
	ACCESSI ALLE AREE DI CANTIERE

LEGENDA

Aree di cantiere :

Nome Area: aa.WBS.nn
WBS di competenza: WBS pertinente: WBS-WBS
Superficie occupata: Area=(m²) nnnnn

aa = CB=Cantiere Base, CO= Cantiere Galleria, CV=Cantiere Viadotto, CF=Cantiere Finestra, AS=Area di stoccaggio, DT=Deposito Temporaneo, AT=Area tecnica, CA=Cantiere Armamento
WBS= Nome della WBS alle quali è dedicata l'area
nn= Numero progressivo di Aree

Varchi di accesso alle aree :

Ubicazione Varco di accesso sorvegliato, carrabile e pedonale, all'area di cantiere

NOME VARCO
Coordinate:
X= m
Y= m
Comune: Comune di competenza

Scarichi acque di prima pioggia e altre

Nome Scarico
Acque: C. civili, I=industriali, GN=di percolazione da gallerie
Recettore:

Nome Impianto di Trattamento

: Canale o tratto di condotta

LEGENDA CARTELLONISTICA D.LGS 81/08 E S.M.I.

PERICOLO GENERICO (Fonte: Tavola 28, All. XXV Decreto 81/08 e s.m.i.)	DIVIETO DI ACCESSO ALLE PERSONE NON AUTORIZZATE (Fonte: All. XXV Decreto 81/08 e s.m.i.)
CADUTA MATERIALI (Fonte: Tavola 28, All. XXV Decreto 81/08 e s.m.i.)	DIVIETO DI PASSARE SOTTO I CARICHI SOSPESI (Fonte: All. XXV Decreto 81/08 e s.m.i.)
TENSIONE ELETTRICA PERICOLOSA (Fonte: Tavola 28, All. XXV Decreto 81/08 e s.m.i.)	DIVIETO DI SOSTARE NEL RAGGIO D'AZIONE DELL' ESCAVATORE (Fonte: All. XXV Decreto 81/08 e s.m.i.)
PERICOLO DI MORTE (Fonte: Tavola 28, All. XXV Decreto 81/08 e s.m.i.)	**CONTROLLO TRIMESTRALE DELLE FUNI** (Fonte: Direttiva macchine 2006/42/CE)
CARICHI SOSPESI (Fonte: Tavola 28, All. XXV Decreto 81/08 e s.m.i.)	CASCO DI PROTEZIONE OBBLIGATORIO (Fonte: All. XXV Decreto 81/08 e s.m.i.)
MATERIALE INFIAMMABILE O ALTA TEMPERATURA (Fonte: Tavola 28, All. XXV Decreto 81/08 e s.m.i.)	PROTEZIONE OBBLIGATORIA DELL'UDITO (Fonte: All. XXV Decreto 81/08 e s.m.i.)
SOSTANZE NOCIVE IRRITANTI (Fonte: Tavola 28, All. XXV Decreto 81/08 e s.m.i.)	PROTEZIONE OBBLIGATORIA DEGLI OCCHI (Fonte: All. XXV Decreto 81/08 e s.m.i.)
SCHIACCIAMENTO DELLE MANI (Fonte: Tavola 28, All. XXV Decreto 81/08 e s.m.i.)	PROTEZIONE OBBLIGATORIA DEL VISO (Fonte: All. XXV Decreto 81/08 e s.m.i.)
PERICOLO SCHEGGE (Fonte: Tavola 28, All. XXV Decreto 81/08 e s.m.i.)	GUANTI DI PROTEZIONE OBBLIGATORI (Fonte: All. XXV Decreto 81/08 e s.m.i.)
PERICOLO DI INCIAMPO (Fonte: Tavola 28, All. XXV Decreto 81/08 e s.m.i.)	PROTEZIONE OBBLIGATORIA DEL CORPO (Fonte: All. XXV Decreto 81/08 e s.m.i.)
CARRELLO DI MOVIMENTAZIONE (Fonte: Tavola 28, All. XXV Decreto 81/08 e s.m.i.)	CALZATURE DI SICUREZZA OBBLIGATORIE (Fonte: All. XXV Decreto 81/08 e s.m.i.)
DIVIETO DI AVVICINARSI ALLE PERSONE NON AUTORIZZATE (Fonte: All. XXV Decreto 81/08 e s.m.i.)	**PROTEZIONE OBBLIGATORIA DELLE VIE RESPIRATORIE** (Fonte: All. XXV Decreto 81/08 e s.m.i.)
DIVIETO DI PASSARE E SOSTARE NEL RAGGIO D AZIONE DELL'AUTOGRU (Fonte: All. XXV Decreto 81/08 e s.m.i.)	**USO OBBLIGATORIO DELLA CINTURA DI SICUREZZA** (Fonte: All. XXV Decreto 81/08 e s.m.i.)
VIETATO FUMARE O USARE FIAMME LIBERE (Fonte: All. XXV Decreto 81/08 e s.m.i.)	PRONTO SOCCORSO (Fonte: All. XXV Decreto 81/08 e s.m.i.)
DIVIETO DI SPEGNERE CON ACQUA (Fonte: All. XXV Decreto 81/08 e s.m.i.)	PERCORSO / USCITA DI EMERGENZA (Fonte: All. XXV Decreto 81/08 e s.m.i.)
DIVIETO DI RIMUOVERE LE PROTEZIONI E I DISPOSITIVI DI SICUREZZA (Fonte: All. XXV Decreto 81/08 e s.m.i.)	ESTINTORE (Fonte: All. XXV Decreto 81/08 e s.m.i.)
DIVIETO DI INQUINARE (Fonte: All. XXV Decreto 81/08 e s.m.i.)	**CARTELLO STOP** (Fonte: All. XXV Decreto 81/08 e s.m.i.)
CARTELLO LIMITE DI VELOCITA' (Fonte: All. XXV Decreto 81/08 e s.m.i.)	LAVORI IN CORSO (Fonte: All. XXV Decreto 81/08 e s.m.i.)
CARTELLO LIMITE DI VELOCITA' PERCORSO OBBLIGATO: Si prescrive di open la velocità massima pari a chilometri all'ora	PERICOLO RESTRINGIMENTO DI CORSIA (Fonte: All. XXV Decreto 81/08 e s.m.i.)
PERICOLO RESTRINGIMENTO DI CORSIA PERCORSO OBBLIGATO: Si prescrive di transitare alla sola destra (sinistra/centro)	CARTELLO DI GRANDE FORMATO DATI DI CANTIERE (Fonte: All. XXV Decreto 81/08 e s.m.i.)
SEMAFORO PERCORSO OBBLIGATO: Si prescrive di fermarsi al semaforo e ripartire solo quando lo stesso si sarà posto in luce di verde o luce chiusa	CARTELLO DI GRANDE FORMATO NORME DI SICUREZZA (Fonte: All. XXV Decreto 81/08 e s.m.i.)

COMMITTENTE:
RFI RETE FERROVIARIA ITALIANA
GRUPPO FERROVIE DELLO STATO ITALIANE

DIREZIONE LAVORI:
ITALFERR
GRUPPO FERROVIE DELLO STATO ITALIANE

APPALTATORE:
CONSORZIO: HirpiniaAV
SOCI: salini impregilo; ASTALDI

PROGETTAZIONE:
MANDATARIA: ROCKSOIL S.p.A.
MANDANTI: NET INGEGNERIA; Alpina S.p.A.

PROGETTO ESECUTIVO

ITINERARIO NAPOLI - BARI
RADDOPPIO TRATTA APICE - ORSARA
I LOTTO FUNZIONALE APICE - HIRPINIA
PIANO DI SICUREZZA E COORDINAMENTO

SEZIONE PARTICOLARE
Aree di Cantiere dal km 11+200 al km 14+800

Firmato da: PALOMBARINI ALBERTO
Motivo:
Data: 04/08/2020 18:39:25

APPALTATORE	DIRETTORE DELLA PROGETTAZIONE	PROGETTISTA
Consorzio HIRPINIA AV Il Direttore Tecnico Ing. Vincenzo Moriello 10/06/2020	Il Responsabile Integrazione fra le varie prestazioni specialistiche Ing. G. Cassani	NET INGEGNERIA Ing. Alberto Palombarini

COMMESSA	LOTTO	FASE	ENTE	TIPO DOC.	OPERA/DISCIPLINA	PROGR.	REV.	SCALA:
I F 2 8	0 1	E	Z Z	P U	S Z 0 0 D 0	0 0 8	B	1:2000

Rev.	Descrizione	Redatto	Data	Verificato	Data	Approvato	Data	Autorizzato Data
A	Emissione per consegna	A. Palombarini	21/02/2020	P. Pescarin	21/02/2020	T. Finocchietti	21/02/2020	S. Eandi
B	Recepimento istruttoria	A. Palombarini	10/06/2020	P. Pescarin	10/06/2020	T. Finocchietti	10/06/2020	
								10/06/2020

File: IF2801EZZPUSZ00D0008B.dwg | n.Elab.: -