


PLANIMETRIA GALLERIA ROCCHETTA  
SCALA 1:1000

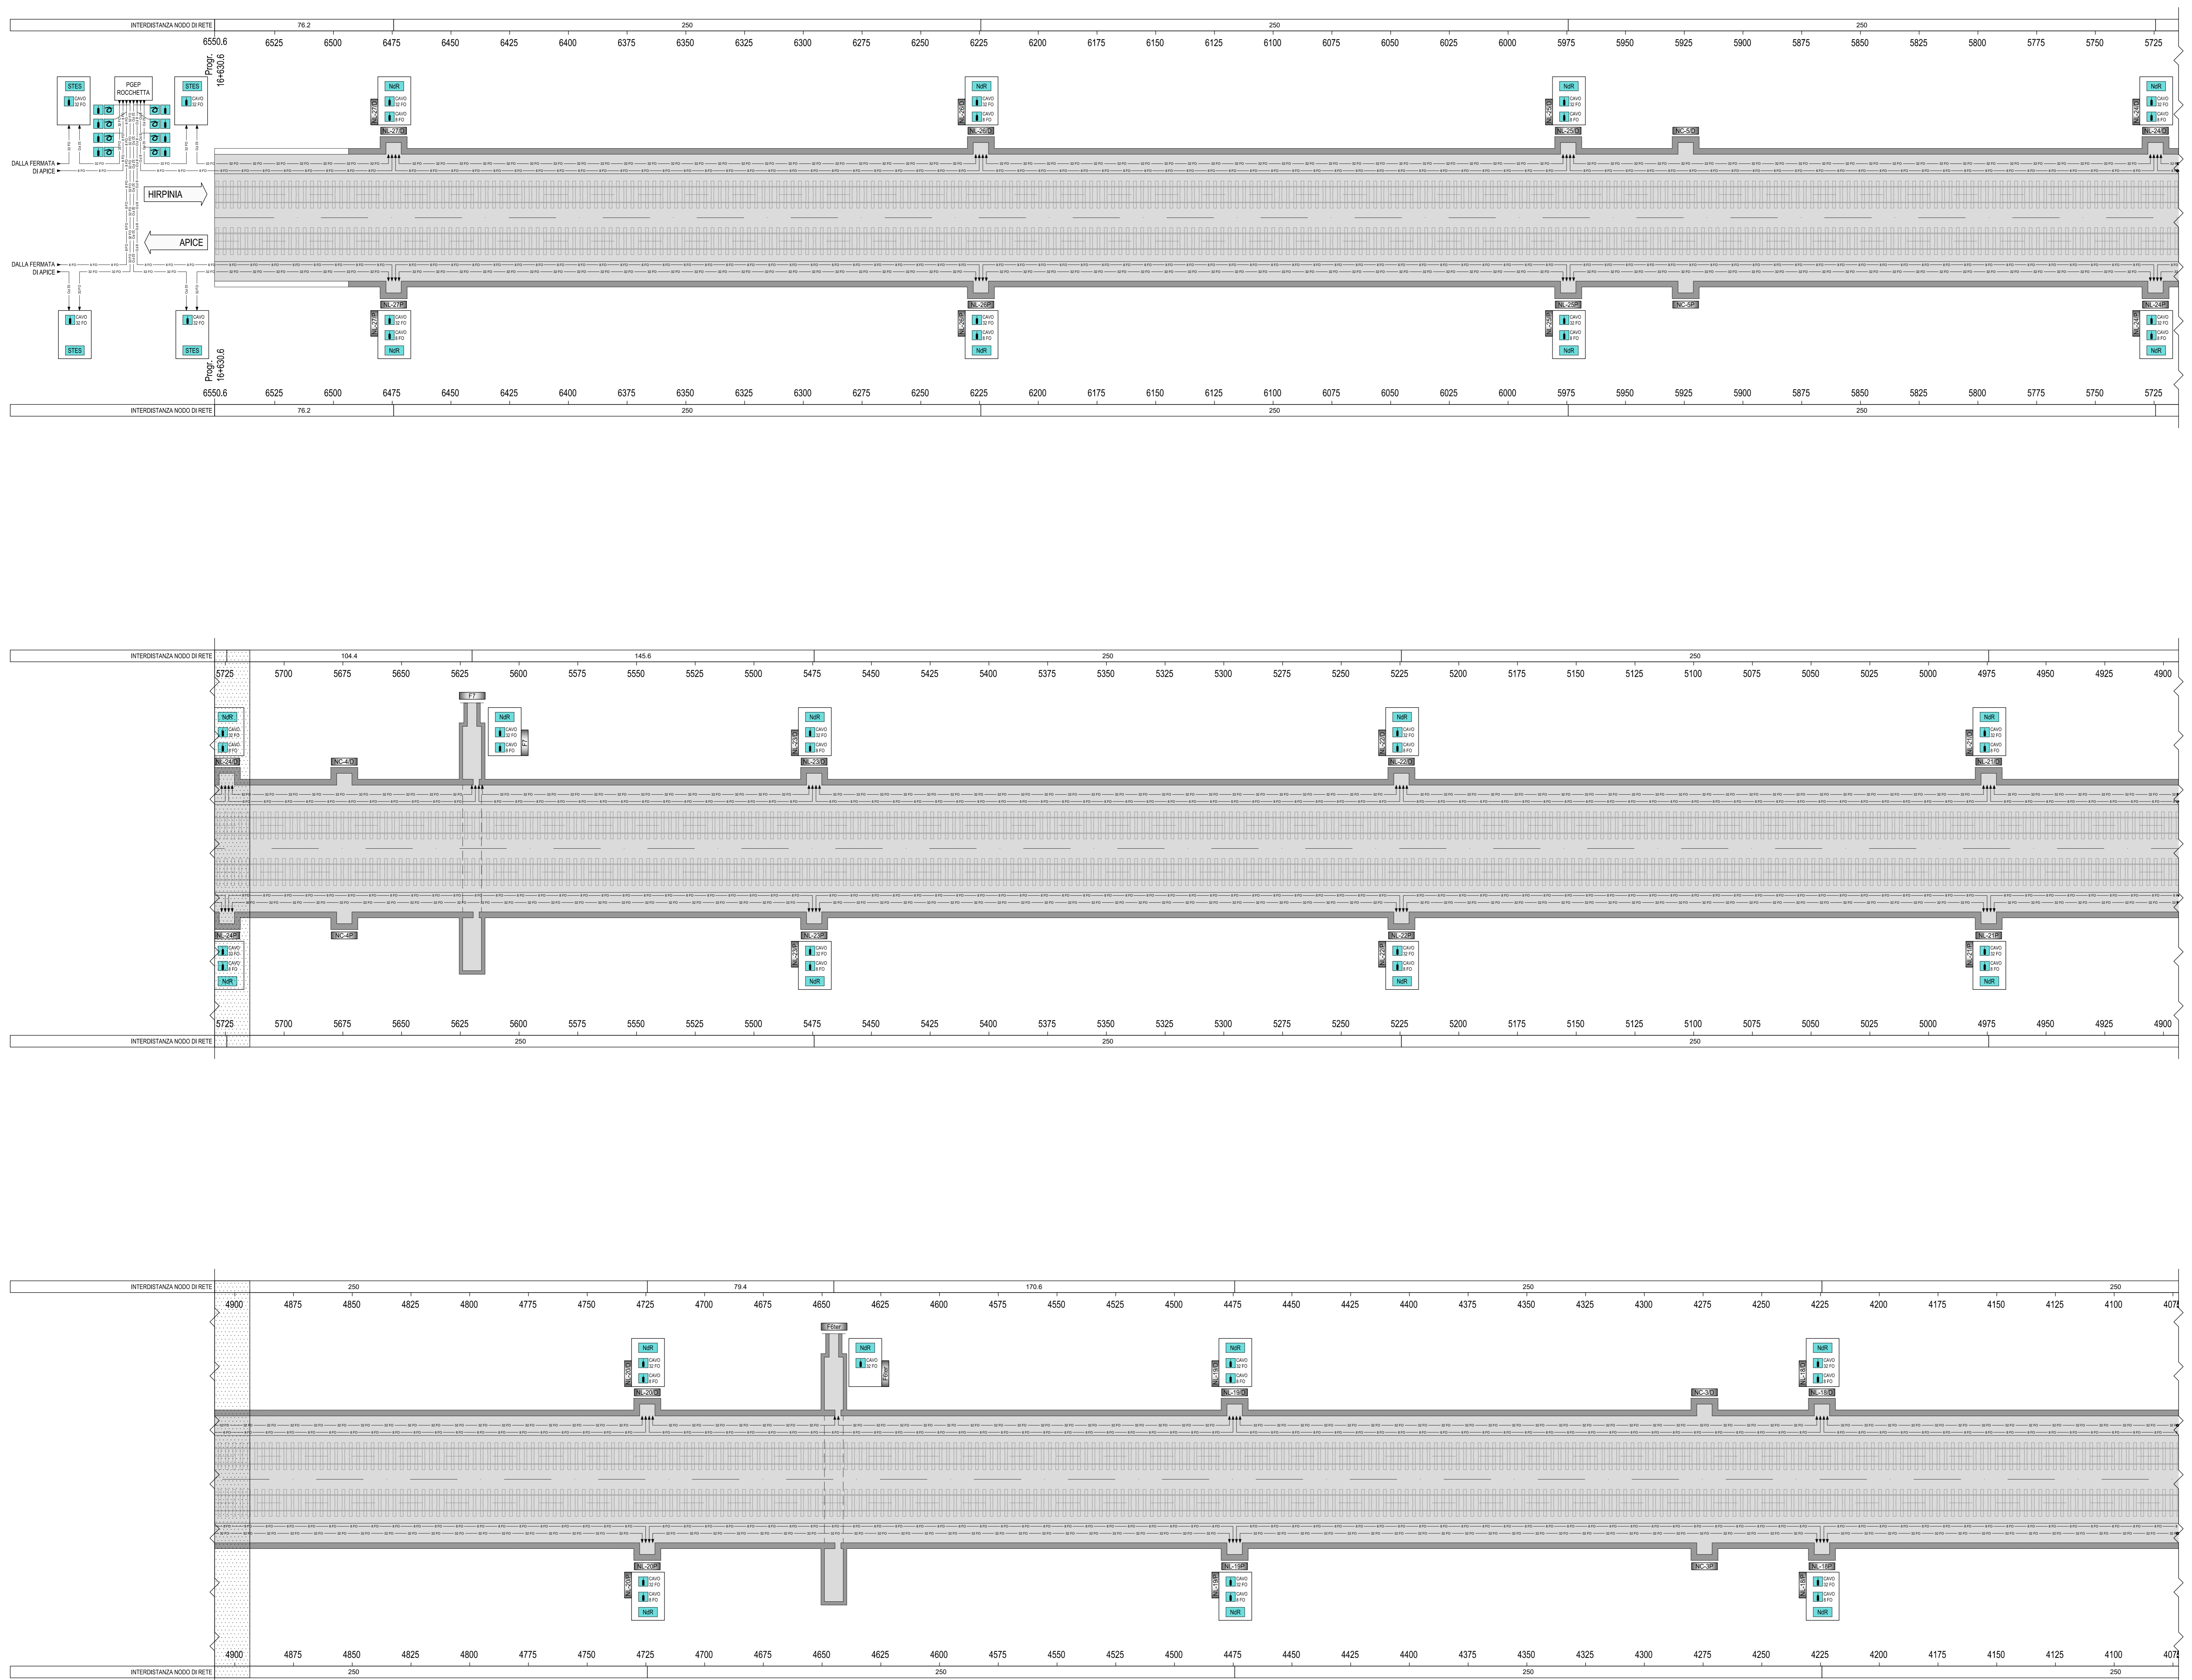

**LEGENDA SIMBOLI**

	CAVO A 32 FIBRE OTTICHE (SARI) CON CLASSE DI REAZIONE AL FUOCO PARA A
	CAVO A 8 FIBRE OTTICHE (VERDI) CON CLASSE DI REAZIONE AL FUOCO PARA A B2ca
	CAVO A 8 FIBRE OTTICHE (MARRONE) CON CLASSE DI REAZIONE AL FUOCO PARA A B2ca
	CAVO A 8 FIBRE OTTICHE (BLU) CON CLASSE DI REAZIONE AL FUOCO PARA A B2ca
	NODO DI RETE
	SISTEMA STES
	SCORTA DI CAVO IN FIBRA OTTICA (15 m)
	PRESA PS/3 PER MESSA A TERRA ARMATURA CAVI IN FIBRA OTTICA


**LEGENDA DENOMINAZIONE NICCHIE E FINESTRE CON USCITA DI EMERGENZA**

**INDICATORE NICCHIE**

TIPO	LATO
NI	LATO PARI
NI	LATO DISPARI
NI	NUMERAZIONE PROGRESSIVA

**INDICATORE FINESTRE**

TIPO	NUMERAZIONE PROGRESSIVA
F	FINESTRA

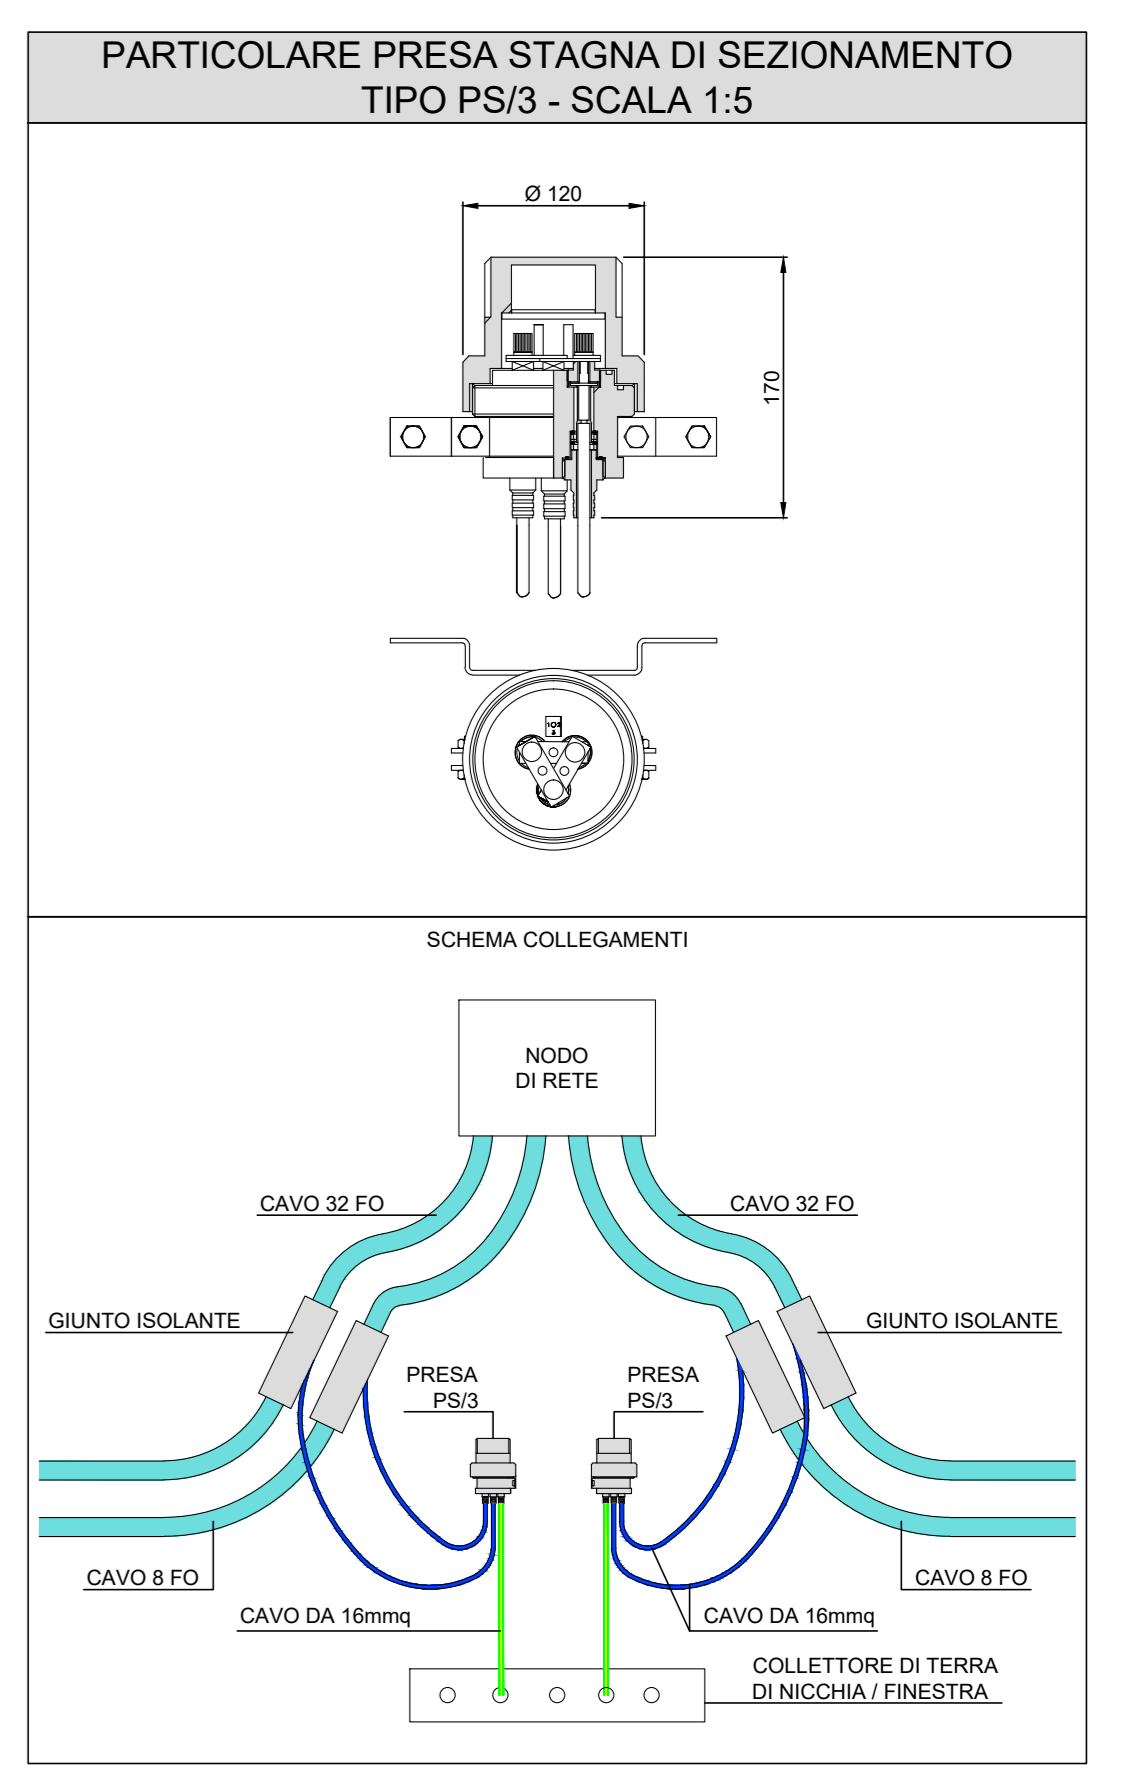

**COMMITTENTE:** RFI - GRUPPO FERROVIARIO ITALIANO

**DIREZIONE LAVORI:** ITALFERR - GRUPPO FERROVIE DELLO STATO ITALIANE

**APPALTATORE:** HIRPNIA AV

**CONSORZIO:** salini impreglio, ASTALDI

**PROGETTAZIONE MANDATARIA:** ROCKSOUL S.p.A.

**MANDANTI:** NETENGINEERING, Alpina S.p.A.

**PROGETTO ESECUTIVO**

**ITINERARIO NAPOLI - BARI RADDOPPIO TRATTA APICE - ORSARA I LOTTO FUNZIONALE APICE - HIRPNIA TELECOMUNICAZIONI GALLERIA ROCCHETTA**

Layout posa cavi - Galleria - Tav. 1

APPALTATORE Consorzio HIRPNIA AV il Direttore Tecnico Ing. Vincenzo Morello 10/06/2020	DIRETTORE DELLA PROGETTAZIONE il Responsabile integrazione fra le varie prestazioni specialistiche Ing. G. Casareo	PROGETTISTA NETENGINEERING Ing. F. Rigotti
--	---	--

COMMESSA LOTTO FASE ENTE TIPO DOC. OPERA/DISCIPLINA PROG. REV. SCALA:

I F 2 8 0 1 E Z Z P X S V 0 2 0 0 0 0 2 B 1:1000

Rev.	Descrizione	Redatto	Data	Verificato	Data	Approvato	Data	Autorizzato Data
A	Emissione per consegna	C. Piccardi	21/03/2020	V. Corassi	21/03/2020	S. Eandi	21/03/2020	Ing. S. Eandi
B	Emissione per stipulata	C. Piccardi	10/06/2020	V. Corassi	10/06/2020	S. Eandi	10/06/2020	

File: IP2801EZZPXSV0200002B.dwg n. Elab. - -