
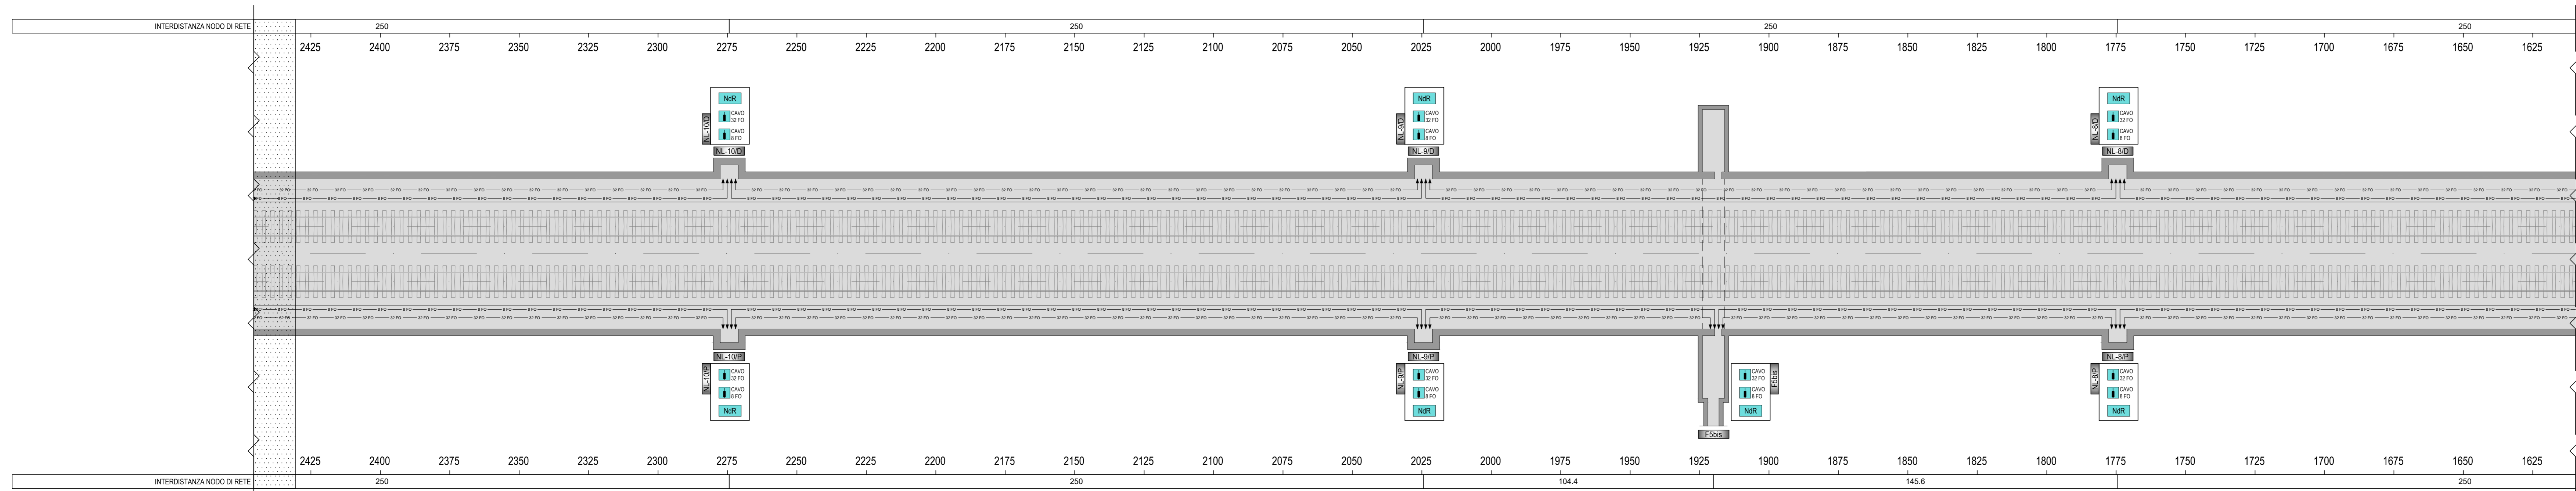
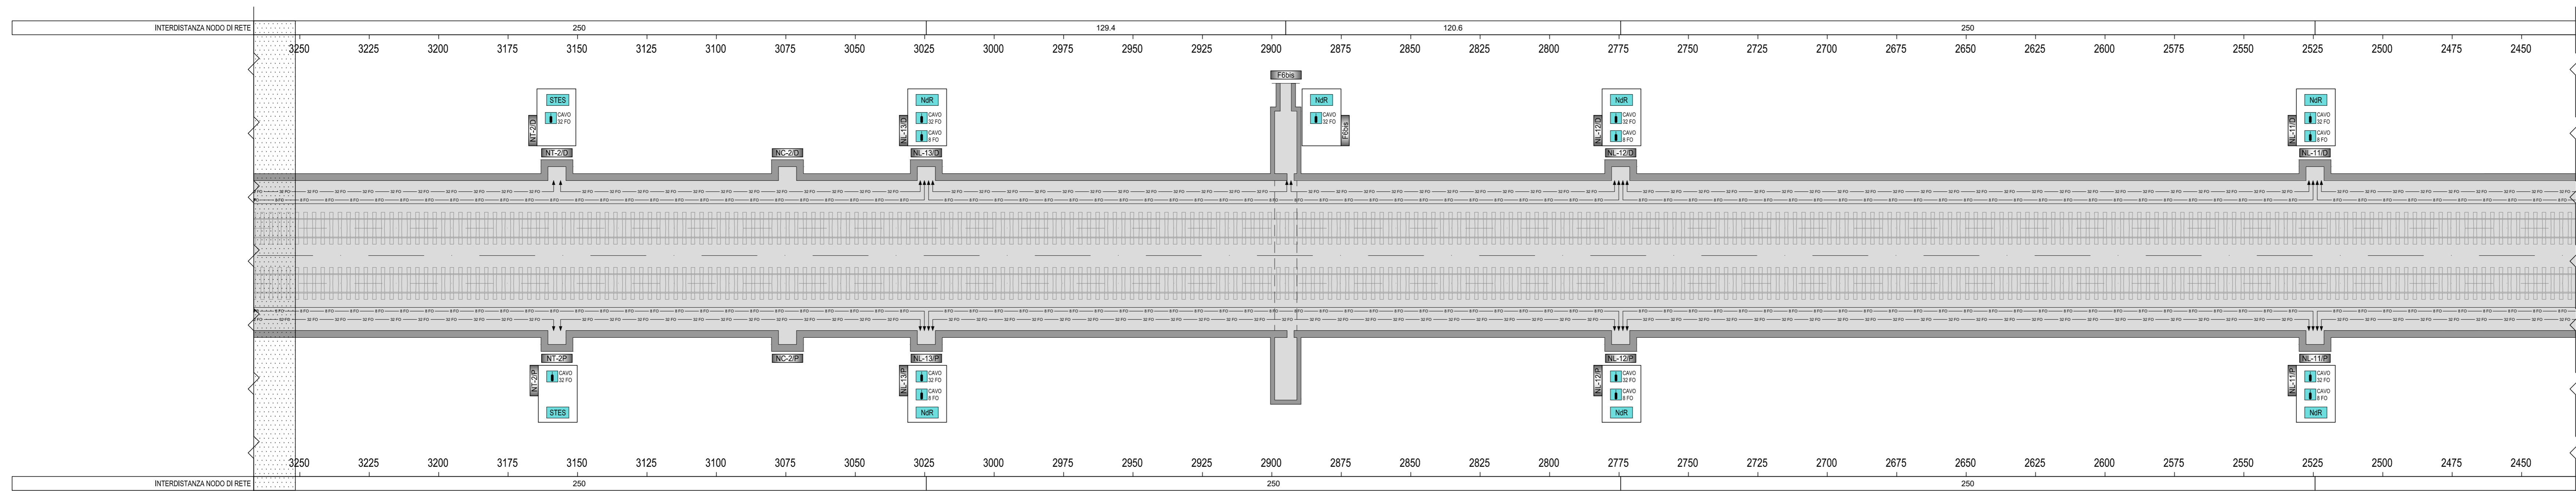


PLANIMETRIA GALLERIA ROCCHETTA  
SCALA 1:1000

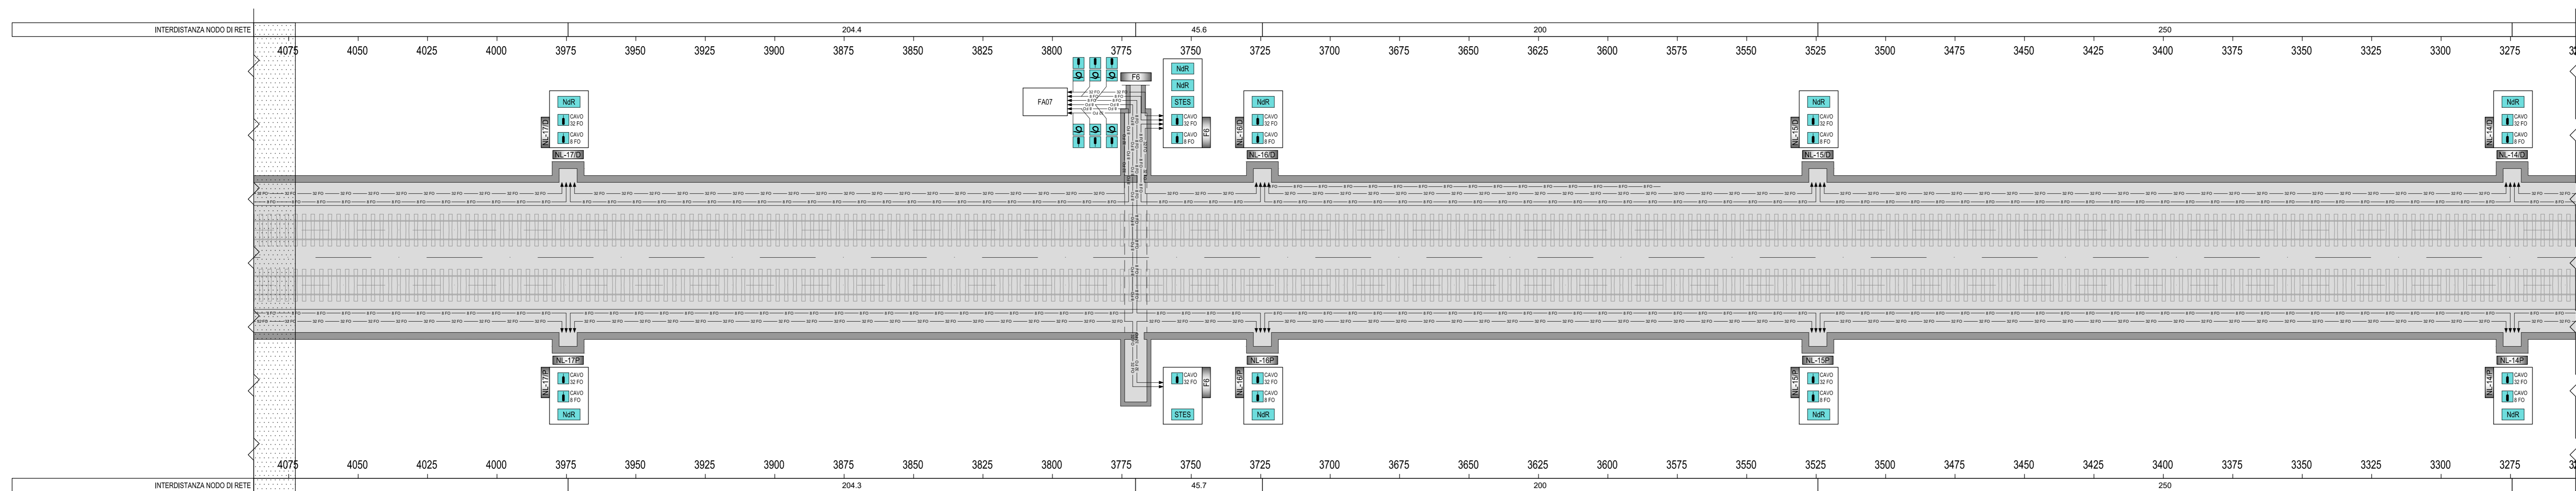

**LEGENDA SIMBOLI**

	CAVO A 32 FIBRE OTTICHE (SARI CON CLASSE DI REAZIONE AL FUOCO PARA A B) - RESISTENTE AL FUOCO IEC 60331-22 - RETE DATI DI GALLERIA
	CAVO A 8 FIBRE OTTICHE (MARI CON CLASSE DI REAZIONE AL FUOCO PARA A B) - RESISTENTE AL FUOCO IEC 60331-22 - RELAZIONE QUADRO LFM
	NODO DI RETE
	SISTEMA STES
	SCORTA DI CAVO IN FIBRA OTTICA (15 m)
	PRESA PS/3 PER MESSA A TERRA ARMATURA CAVI IN FIBRA OTTICA


**LEGENDA DENOMINAZIONE NICCHIE E FINESTRE CON USCITA DI EMERGENZA**

**INDICATORE NICCHIE**

TIPO	LATO
NI: NICCHIA IMPIANTO LUCE E FORZA MOTRICE	LATO PARO
NT: NICCHIA TECNOLOGICA	LATO SUPRARI
NI: NICCHIA CASSE INDUTTIVE	NUMERAZIONE PROGRESSIVA

**INDICATORE FINESTRE**

TIPO	NUMERAZIONE PROGRESSIVA
F: FINESTRA	

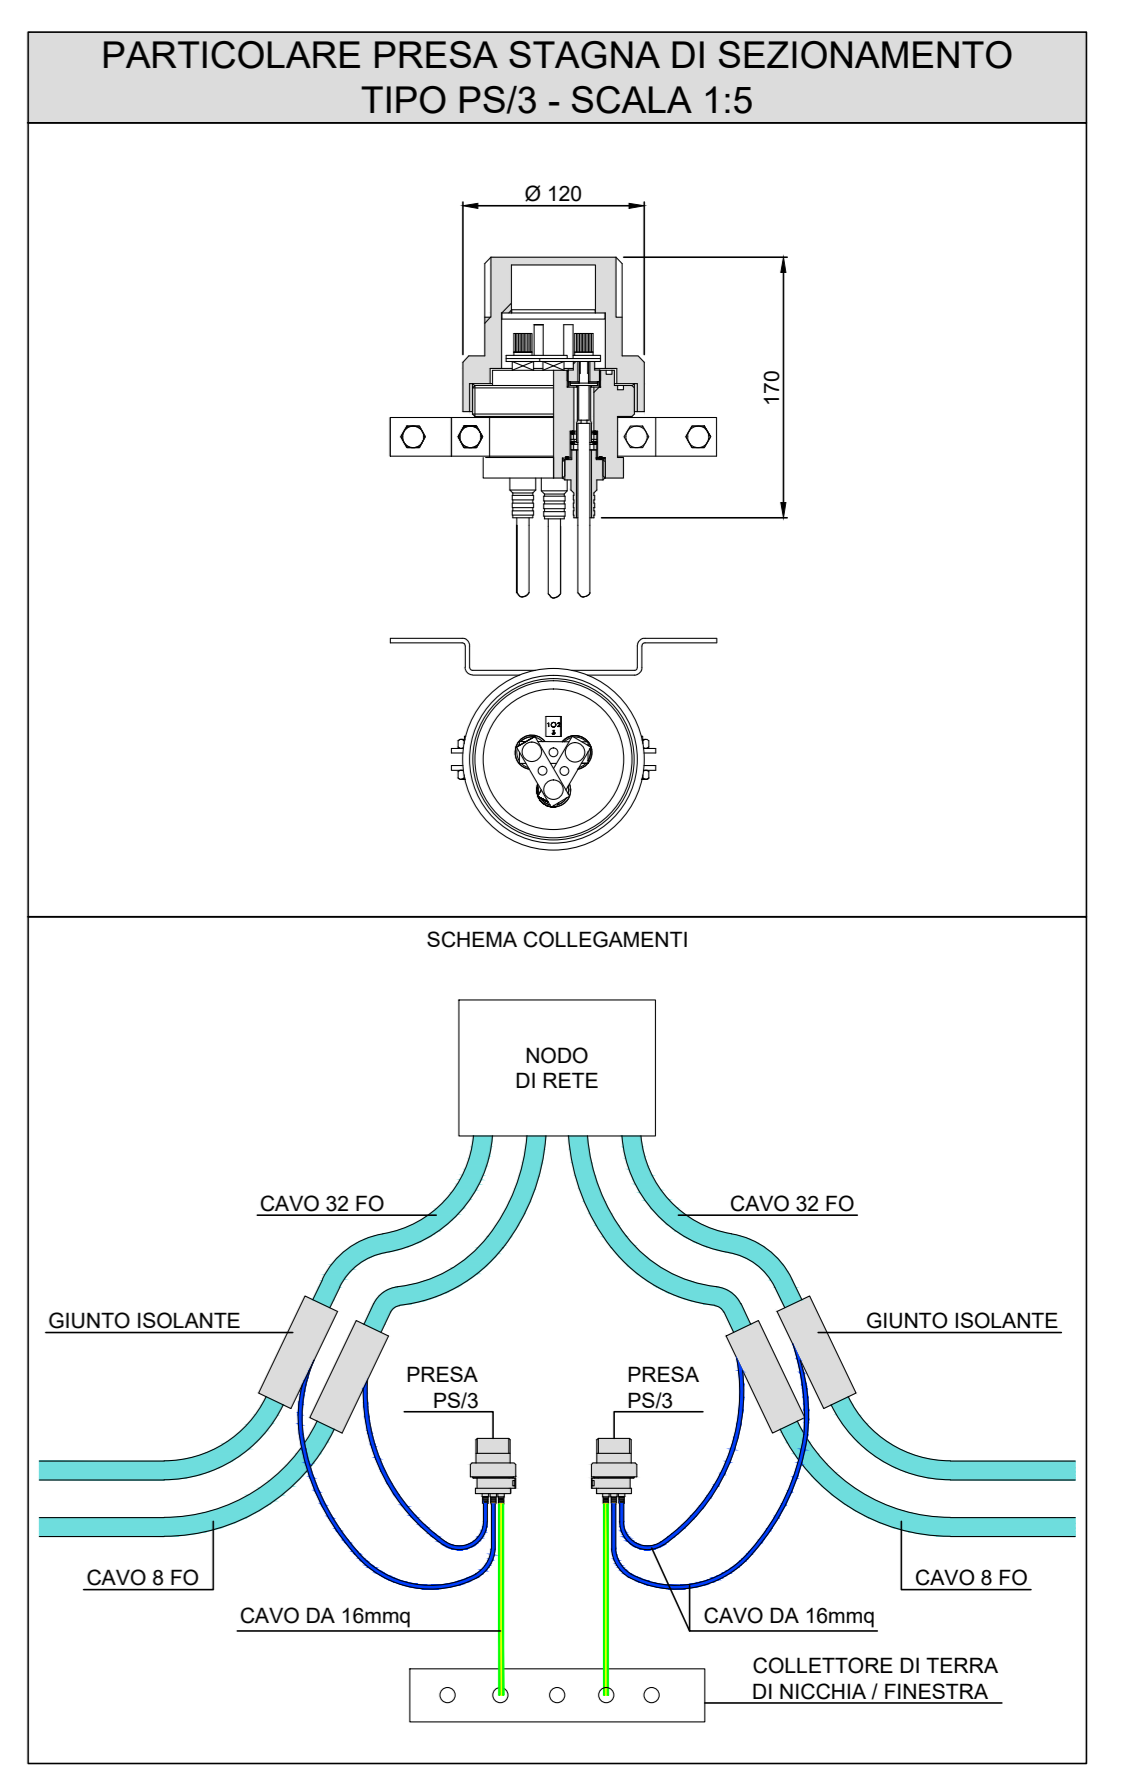

COMMITENTE: **RFI** GRUPPO FERROVIE DELLO STATO ITALIANE

DIREZIONE LAVORI: **ITALFERR** GRUPPO FERROVIE DELLO STATO ITALIANE

APPALTATORE: **HirpiniaAV**

CONSORZIO: **salini impregilo** SOCI: **ASTALDI**

PROGETTAZIONE MANDATARIA: **ROCKSOUL** MANDANTI: **NETENGINEERING** **Alpina**

**PROGETTO ESECUTIVO**

**ITINERARIO NAPOLI - BARI RADDOPPIO TRATTA APICE - ORSARA I LOTTO FUNZIONALE APICE - HIRPINIA TELECOMUNICAZIONI GALLERIA ROCCHETTA**

Layout posa cavi - Galleria - Tav.2

APPALTATORE: <b>Consorto HIRPINIA AV</b> Ing. Vincenzo Morello 10/06/2020	DIRETTORE DELLA PROGETTAZIONE: <b>Il Responsabile integrazione fra le varie prestazioni specialistiche</b> Ing. G. Casareo	PROGETTISTA: <b>NETENGINEERING</b> Ing. F. Rigotti
---	---	---

COMMESSA LOTTO FASE ENTE TIPO DOC. OPERA/DISCIPLINA PROGR. REV. SCALA:

**I F 2 8 0 1 E Z Z P X S V 0 2 0 0 0 0 3 B 1:1000**

Rev.	Descrizione	Redatto	Data	Verificato	Data	Approvato	Data	Autorizzato Data
A	Emissione per consegna	C. Piccaro	11/06/2020	V. Corassi	11/06/2020	S. Eandi	11/06/2020	Ing. S. Eandi
B	Emissione per attivata	C. Piccaro	10/06/2020	V. Corassi	10/06/2020	S. Eandi	10/06/2020	

File: IP2801EZZPXSV0200003B.dwg n. Elab. : -